




Planimetria Sistemazione Esterna  
1 : 100

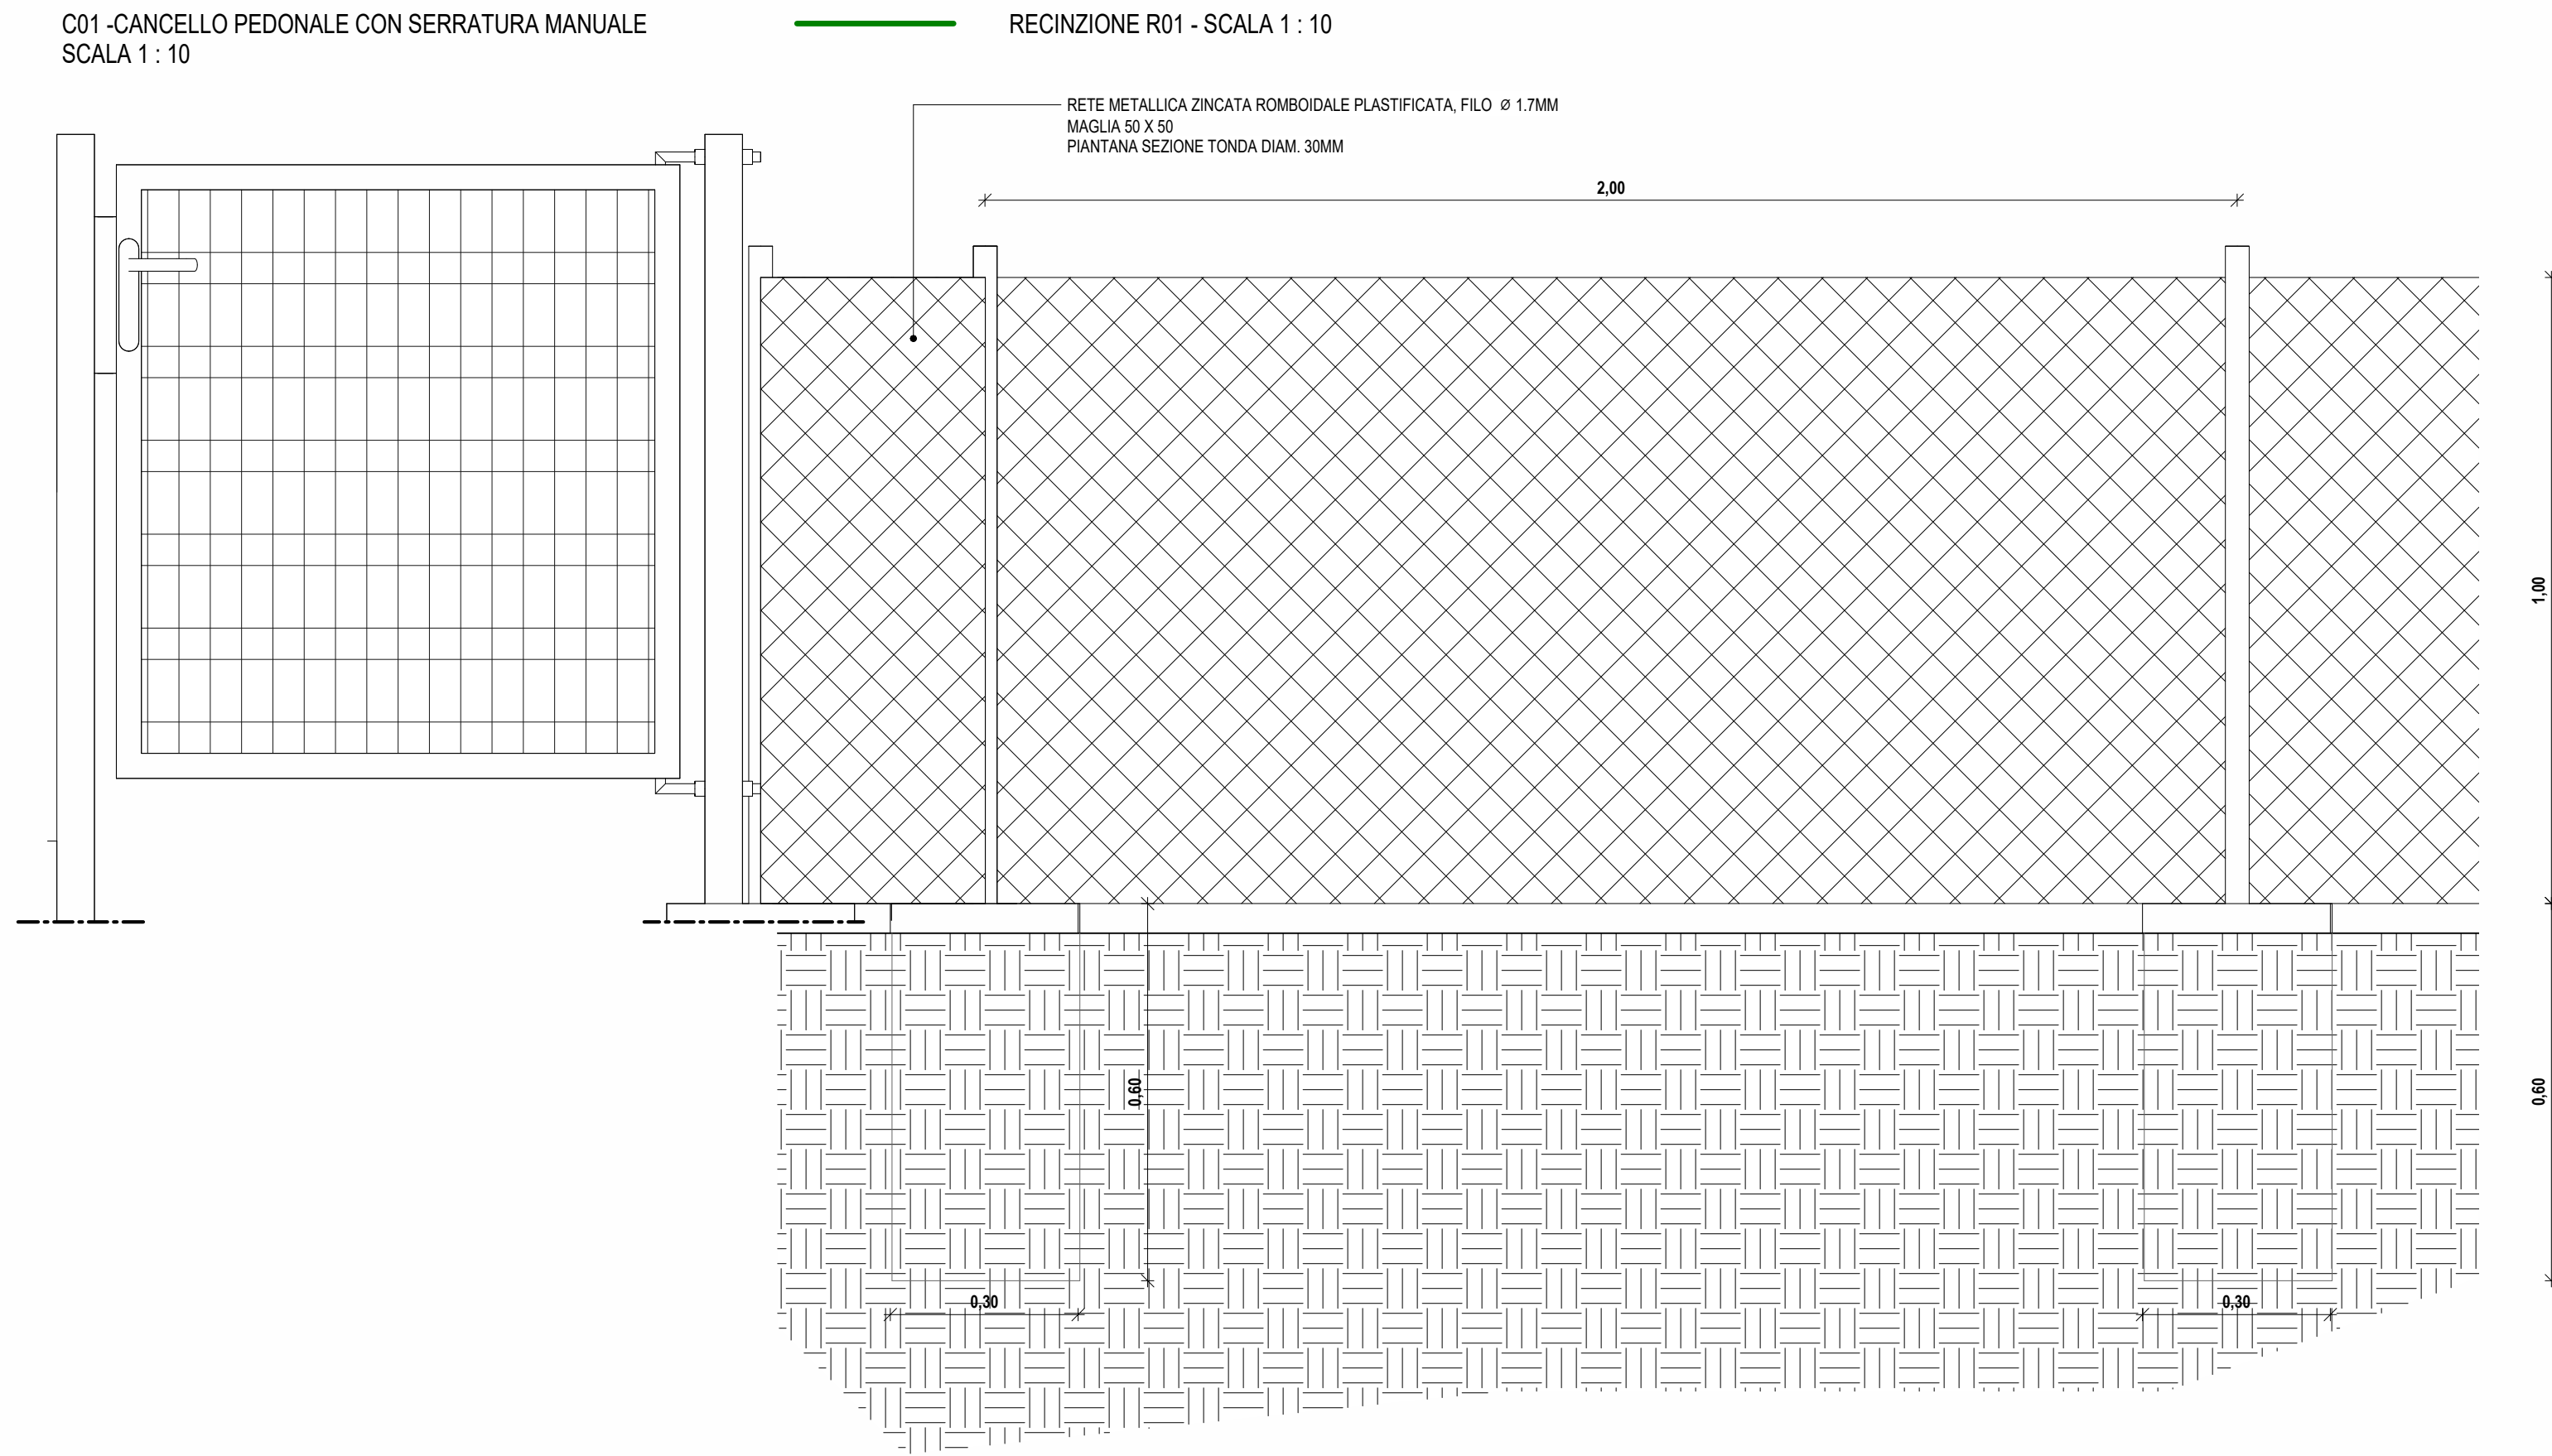

ABACO PAVIMENTAZIONI							
Codice	Spessore *	Descrizione		Codice	Spessore *	Descrizione	
PE01	26 cm	Pacchetto pavimentazione esterna in masselli autobloccanti		PE02	20 cm		
				PE03	25 cm		

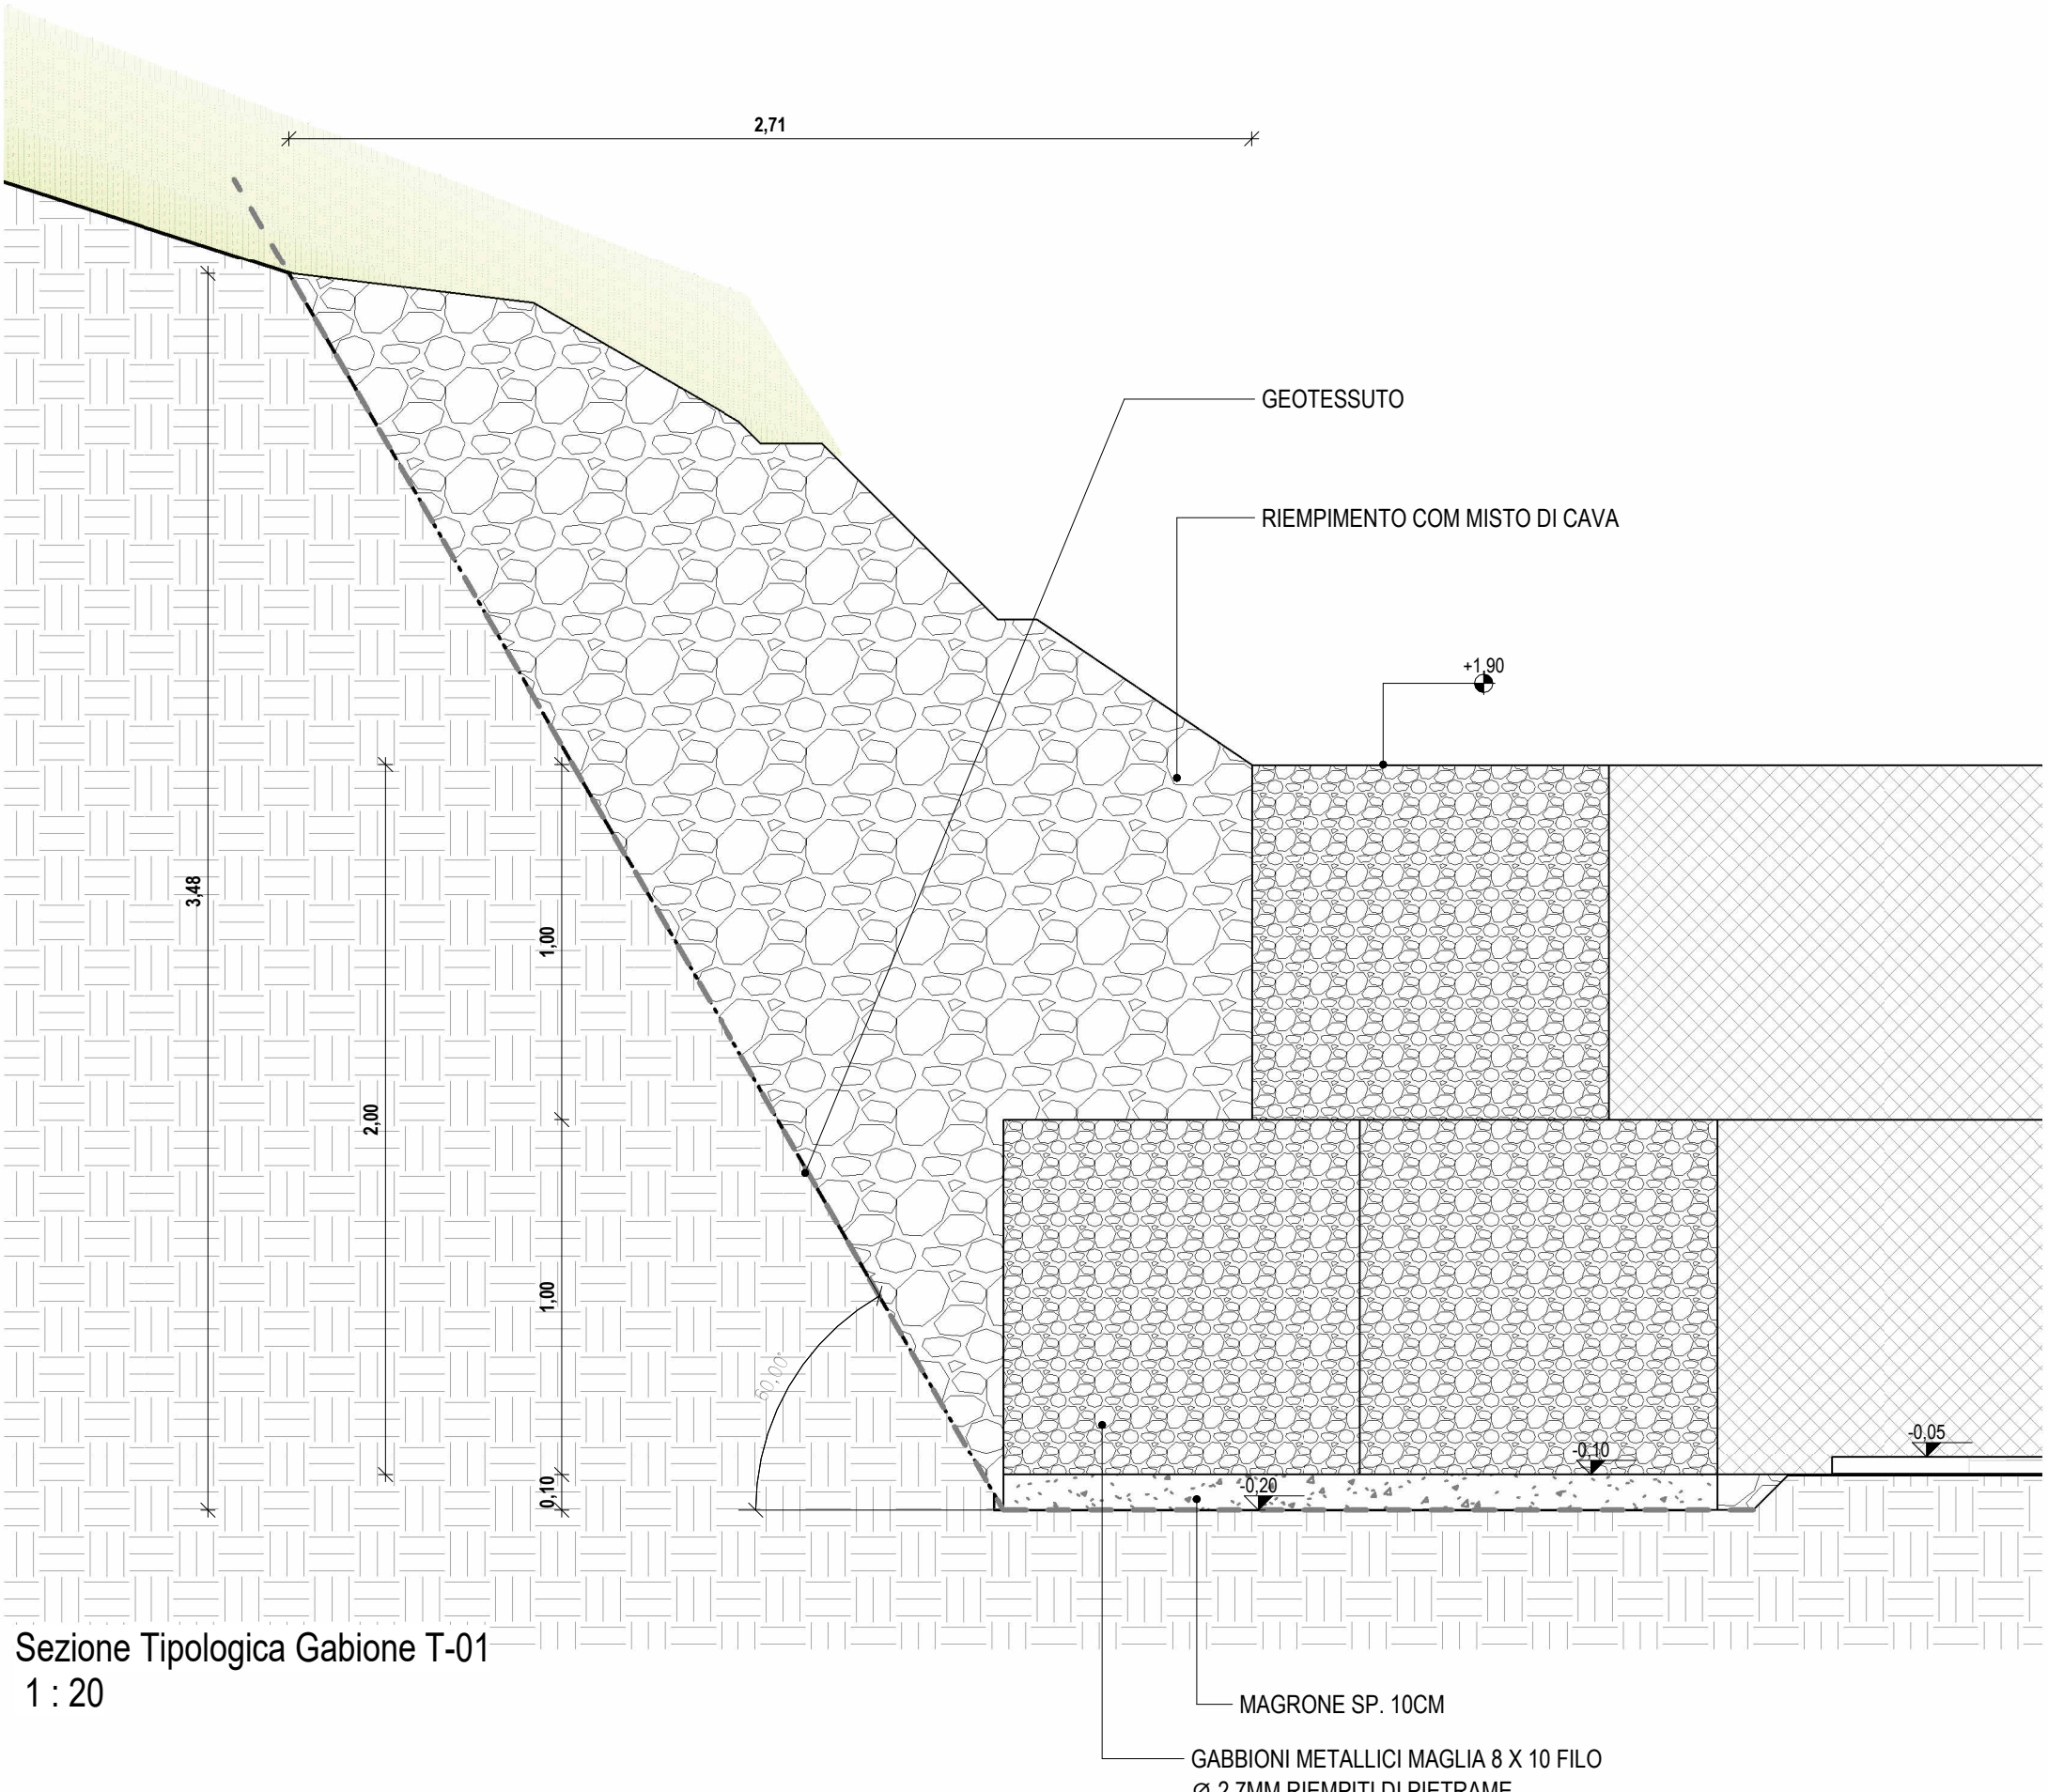

Gabione contenimento topografia

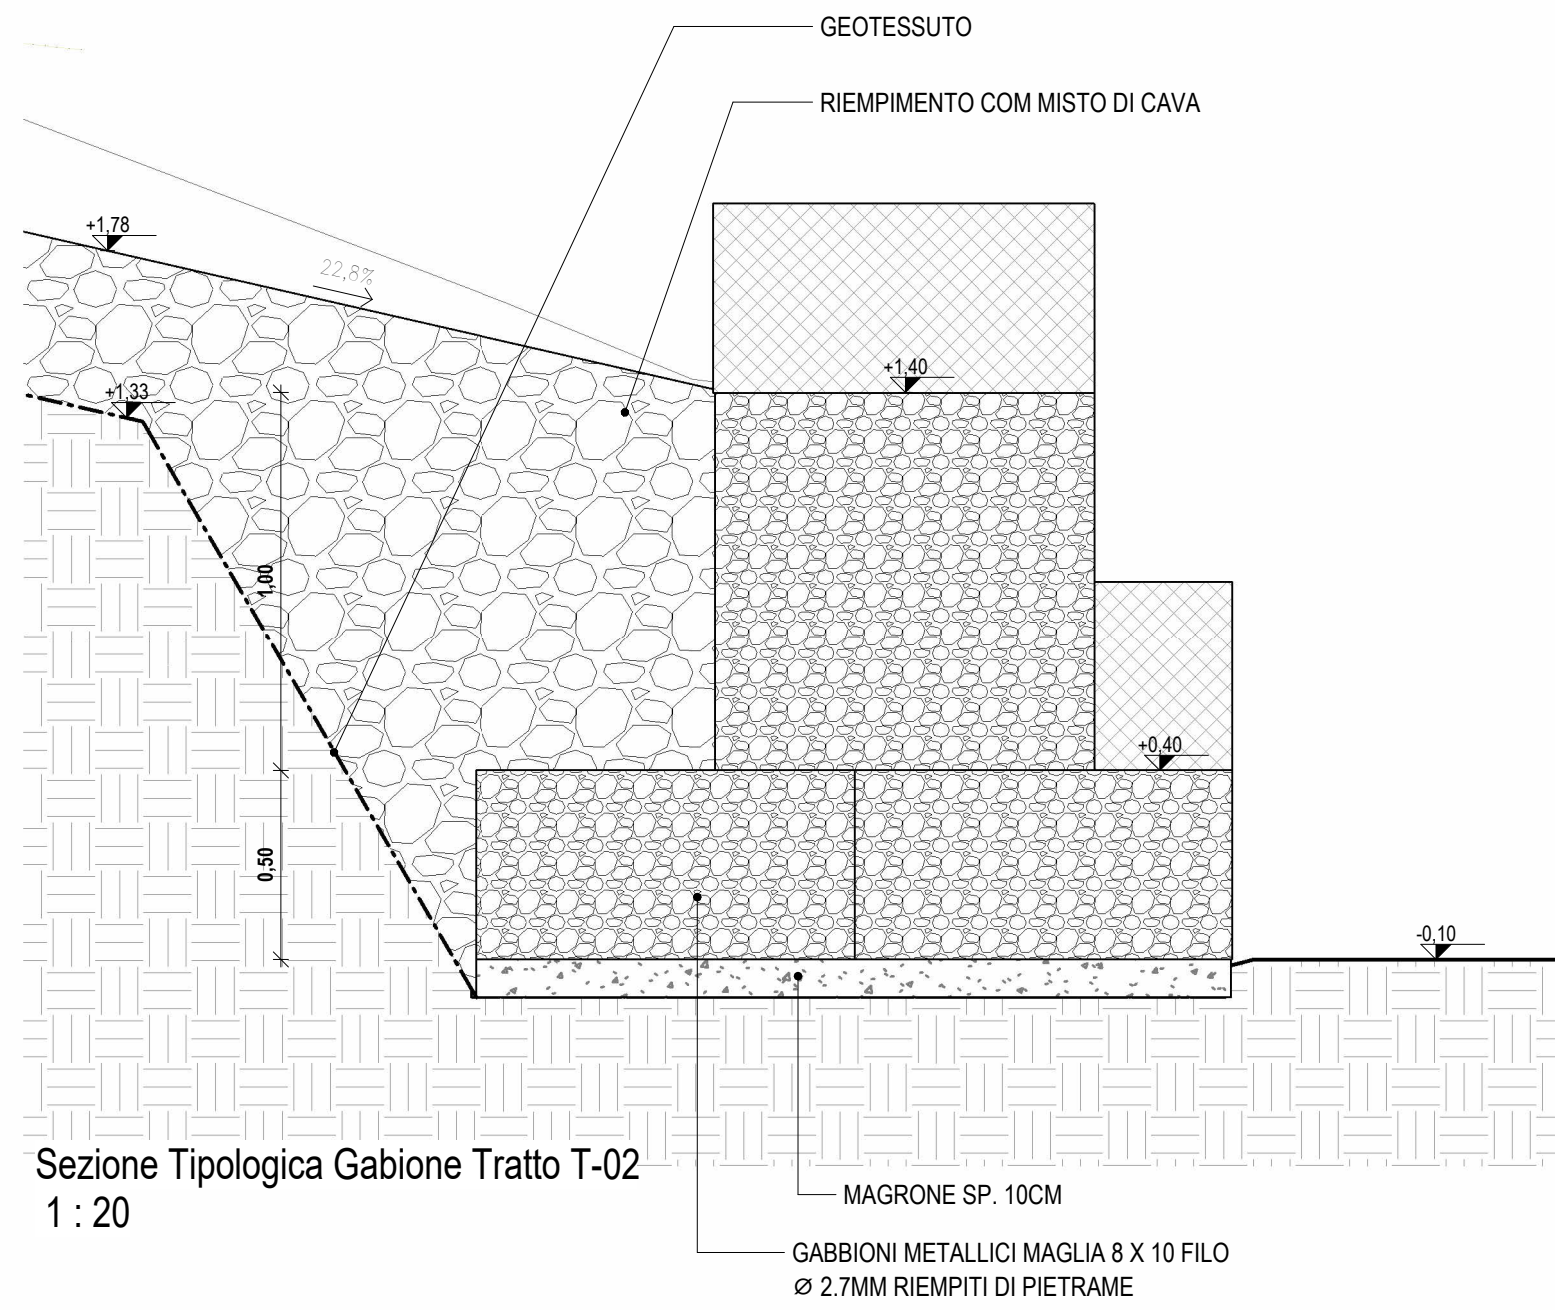

REGIONE MARCHE

COMUNE DI MONTEPRANDONE

Settore 2°: Lavori Pubblici- Tecnico - Manutentivo

PNRR "Missione 4 - C1-1.1"

REALIZZAZIONE DEL NUOVO ASILO NIDO DI MONTEPRANDONE

CUP G5SE24000270006

FASE: PROGETTO ESECUTIVO

SERIE: SISTEMAZIONE ESTERNA

DESCRIZIONE: Planimetria stato di progetto - Recinzioni e Pavimentazioni esterne

COD. PROGETTO: P AP 24 004 P

NOME FILE: 23004\_SE\_504.pdf

IDENTIFICATIVO ELABORATO: SE\_504

SCALA: Come indicato

PILOT:

PROMEDIA

PROGETTAZIONE E MANUTENZIONE

CONSEGLIO REGIONALE MARCHE

RESPONSABILI DELLA PROGETTAZIONE

Ing. Roberto Di Stefano (Coordinatore)

Ing. Pasquale Di Stefano (Direttore Tecnico)

ESPERTO GESTIONE ENERGIA (UNI CEI 11309)

Ing. Roberto Di Stefano

COLLABORATORI PROMEDIA SRL

Arch. Simone Maggi

Arch. Giulio Di Paolo

Arch. Nicola Ciarrelli

Arch. Dario Scorsone Vioroli Scuto

Ing. Massimo Rofano

Arch. Claudia

Ing. Davide Fiorenti

Arch. Scorsone

Ing. Matteo Di Benedetto

Prod. Pierluigi Farnaghi

Geom. Antonio Maria Bazzani

Geom. Paolo Di Marco

Geom. Luigi Ricci

RESPONSABILE DEL PROCEDIMENTO

Geom. Pino Cori

revisione	data	riferimento revisione	eseguito	controllato	approvato
0	Settembre 2024	Emissione	DBVC	PDE	RDG

Questo documento è di nostro proprietà intellettuale. È vietata la riproduzione senza permesso e in violazione a tutti i sensi la nostra autorizzazione.