



NOTA BENE

Sarà cura dell'impresa esecutrice verificare sempre sul posto la compatibilità tra le indicazioni fornite (lunghezze ed angoli di piegatura delle armature) e le condizioni locali sottoponendo eventuali variazioni all'approvazione della D.L. Vanno comunque sempre rispettati i tratti di ancoraggio delle armature nei nodi formando il gatto dei plastici/piani/nodi/cubi, a quota tale da assicurare la presenza delle armature orizzontali e relativi ancoraggi verticali all'interno di un unico getto. In caso di indicazioni contrastanti tra numero di staffe a passo delle stesse, ha carattere prevalente il passo delle staffe. Le armature indicate nelle sezioni longitudinali prevalgono su quelle riportate nelle sezioni trasversali in caso di indicazioni contrastanti.



COMUNE DI MONTEPRANDONE

Settore 2°: Lavori Pubblici- Tecnico - Manutentivo




Finanziato dall'Unione europea
NextGenerationEU

PNRR "Missione 4 " - C1-I.1

REALIZZAZIONE DEL NUOVO ASILO NIDO DI MONTEPRANDONE

CUP G55E24000270006

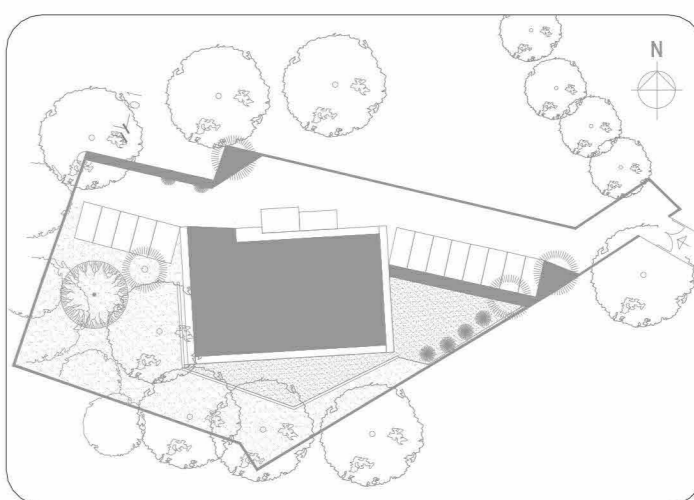

FASE:

PROGETTO ESECUTIVO

SERIE:

STRUTTURALE

DESCRIZIONE:

Sezioni e Viste 3D

COD. PROGETTO:

P

AP

24

004

P

NOME FILE

24004_ST_504.pdf

IDENTIFICATIVO ELABORATO


ST_504

SCALA

1:50

PLOT

Progettisti:



PROMEDIA

progettazione e ingegneria

via S. Maria Maddalena, 10 - 00185 Roma

tel. 06.498.96.96 - 06.498.96.97

info@promedia.it - www.promedia.it

RESPONSABILI DELLA PROGETTAZIONE

Ingr. Raffaele Di Giampaolo (coordinatore)

Ingr. Pasquale Di Egidio (Direttore Tecnico)

ESPERTO GESTIONE ENERGIA (Un. CEI 11339)

Ingr. Domenico Ragnanini

COLLABORATORI PROMEDIA SRL

Cin. Enrico Luigi Arch., Gianluca Di Paolo Arch., Nicola Corbelli Arch., Danilo Soares Vinhute Costa Arch., Alessio Passani Ingr., Massimo Referio Ingr., Paolo Cocchi Ingr., Davide Fioretti Ingr., Elena Sacchella Ingr., Matteo Di Berardino P.Ing., Pierluigi Farugelli Geom., Andrea Maria Bizzanti Geom., Ilenia Di Marco Geom., Luigi Ridani

GEOMETRA DEL PROCEDIMENTO

Geom. Pino Cori

revisione	data	ritornellata revisione	eseguito	controllato	approvato
0	Settembre 2024	Emissione	DF	PDE	RDG

Questo documento è di nostra proprietà esclusiva. E' proibito la riproduzione anche parziale e la cessione a terzi senza la nostra autorizzazione.