



COMUNE DI MONTEPRANDONE PROVINCIA DI ASCOLI PICENO

FINANZIAMENTO PIANO NAZIONALE DI RIPRESA E RESILIENZA (PNRR)
MISSIONE 4: ISTRUZIONE E RICERCA

COMPONENTE 1 - Potenziamento dell'offerta dei servizi di istruzione: dagli asili nido alle università
INVESTIMENTO 1.1: piano per asili nido e scuole dell'infanzia e servizi di educazione e cura per la prima infanzia



REALIZZAZIONE DEL NUOVO ASILO NIDO IN VIA SPIAGGE, FRAZIONE CENTOBUCHI

CUP: G55E25000130006
Progetto Esecutivo

PROGETTO ARCHITETTONICO

INQUADRAMENTO SATELLITARE, CATASTALE E PRG

LOCALIZZAZIONE	Via Spiagge, fraz. Centobuchi
PROPONENTE	Comune di Montepiandone
RUP	Geom. Pino Cori
PROGETTISTI	arch. Alessio Marini

team di progettazione:
arch. Luigi Cameli
ing. Caterina Manfrini


DATA: Luglio 2025	ELABORATO				
SCALA: 1:2000 - 1:5000	DISCIPLINA	TIPOL.	N. ELAB	REV	
	PA	T	01	_00	
revisione	Data	Descrizione	redatto	verificato	approvato
00	Luglio 2025	1° Emissione	MM	AC	AM

Inquadramento satellitare



Confini di proprietà del lotto
su cui sorgerà il nuovo asilo nido

Inquadramento su PRG vigente
scala 1:2000

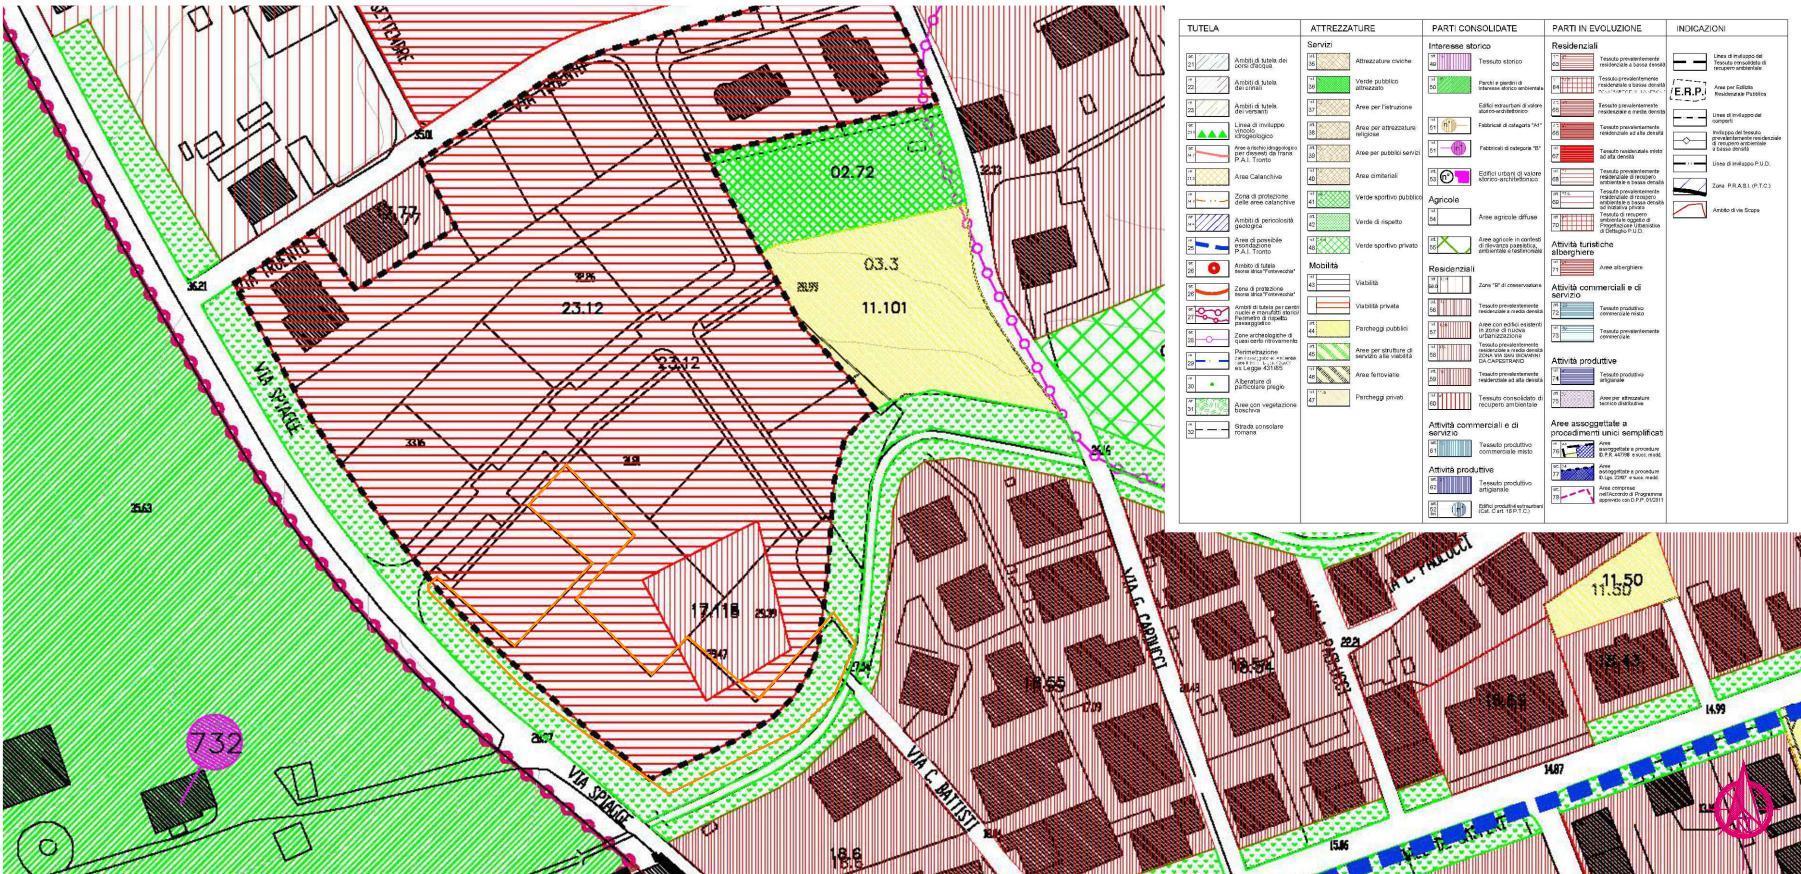

Inquadramento su stralcio catastale
scala 1:2000



Carta tecnica regionale
scala 1:5000

