arKteam

COMUNE DI MONTEPRANDONE
PROVINCIA DI ASCOLI PICENO

FINANZIAMENTO PIANO NAZIONALE DI RIPRESA E RESILIENZA (PNRR)
MISSIONE 4: ISTRUZIONE E RICERCA
COMPONENTE 1 - Potenziamento dell'offerta dei servizi di istruzione: dagli asili nido alle università
INVESTIMENTO 1.1: piano per asili nido e scuole dell'infanzia e servizi di educazione e cura per la prima infanzia

FUTURA LA SCUOLA PER L'ITALIA DI DOMANI

REALIZZAZIONE DEL NUOVO ASILO NIDO IN VIA SPIAGGE, FRAZIONE CENTOBUCHI

CUP: G55E25000130006
Progetto Esecutivo

STATO ATTUALE E STATO RIFORMATO

PLANIMETRIA GENERALE, PIANO QUOTATO E PROFILI

LOCALIZZAZIONE	Via Spiagge, fraz. Centobuchi
PROPONENTE	Comune di Monteprandone
RUP	Geom. Pino Cori
PROGETTISTI	arch. Alessio Marini

team di progettazione:
arch. Luigi Cameli
ing. Caterina Manfrini

DATA: Luglio 2025
SCALA: 1 : 200

ELABORATO

DISCIPLINA	TIPOL.	N. ELAB	REV
PA	T	02	00

revisione	Data	Descrizione	redatto	verificato	approvato
00	Luglio 2025	1° Emissione	CM	AC	AC

A NORMA DI LEGGE IL PRESENTE DISEGNO E' PROPRIETA' DELLO STUDIO CHE NE VIETA LA RIPRODUZIONE O CONSEGNA A TERZI

Legenda

- Area di sedime fabbricato
- Confine proprietà
- Distacco dai confini
- Profilo terreno ante-operam

STATO ATTUALE

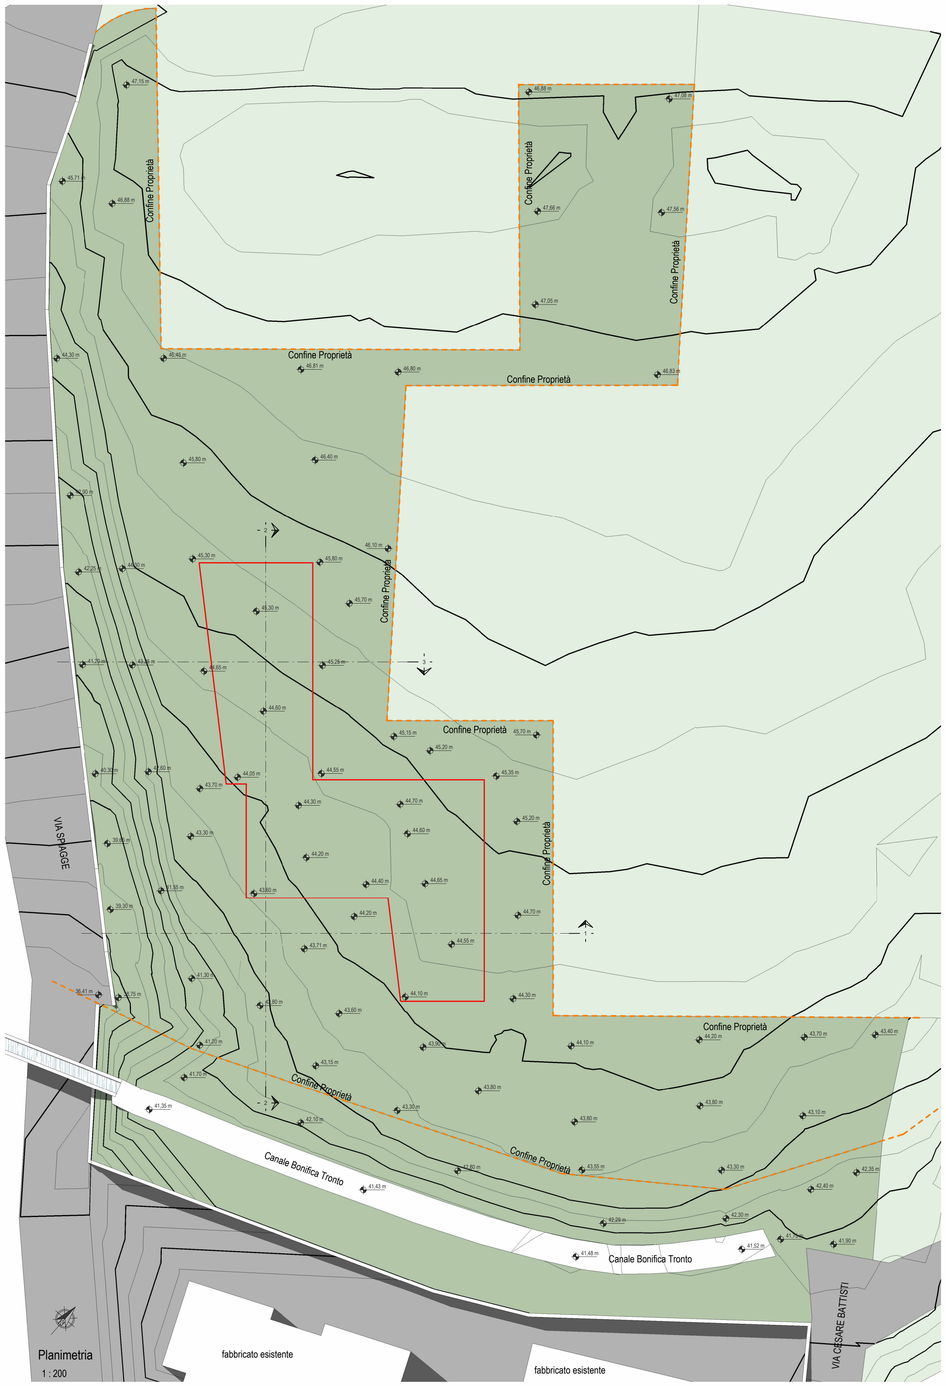

Planimetria
1 : 200

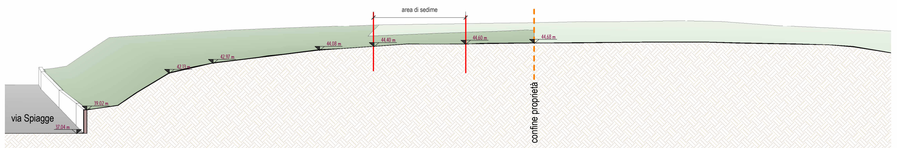

Profilo 1
1 : 200

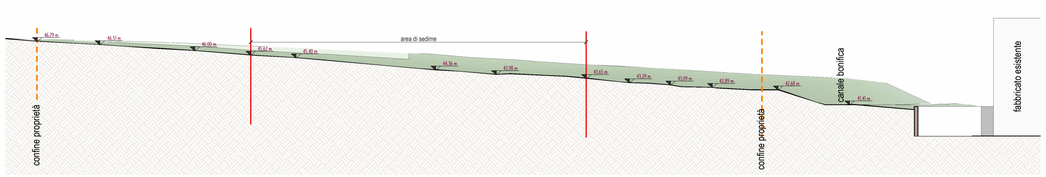

Profilo 2
1 : 200

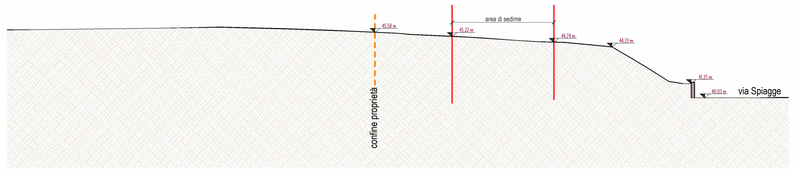

Profilo 3
1 : 200

STATO RIFORMATO

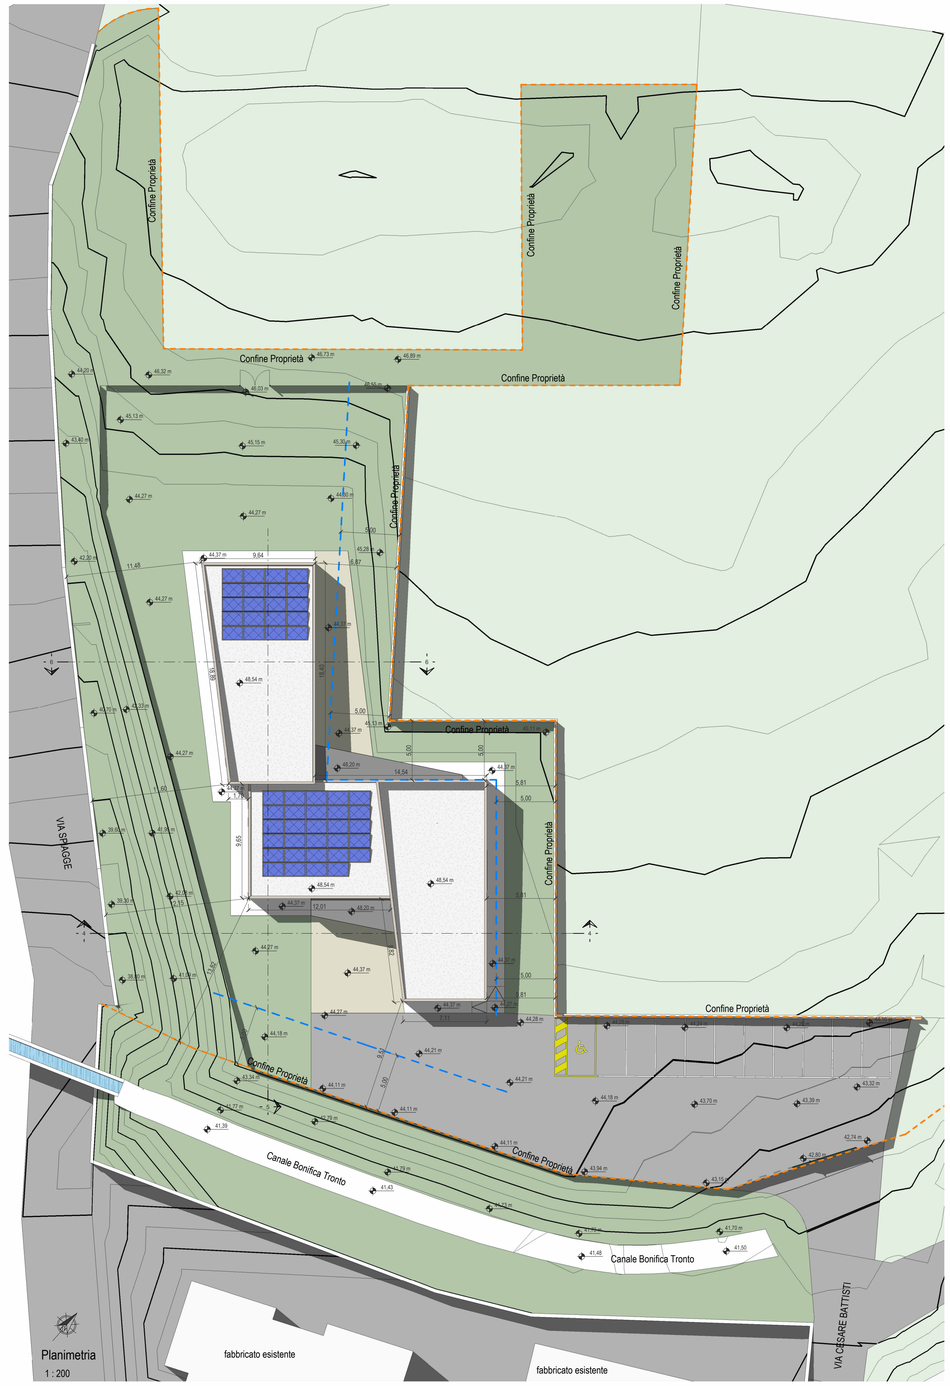

Planimetria
1 : 200

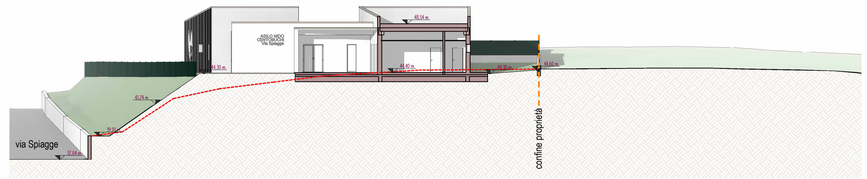

Profilo 4
1 : 200

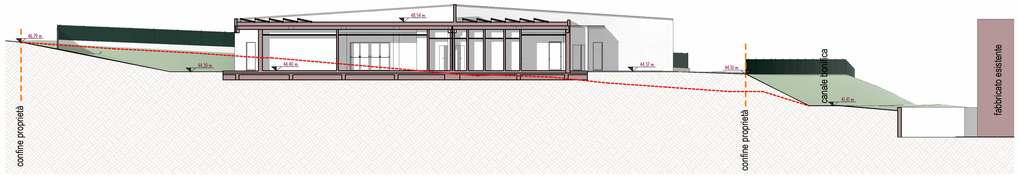

Profilo 5
1 : 200

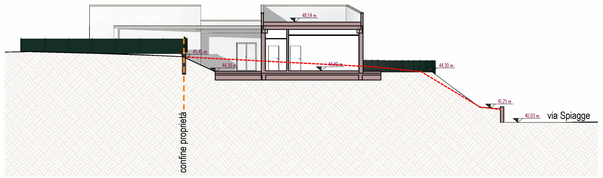

Profilo 6
1 : 200