arkteam architetti
di arch. Alessio Marini & arch. Andrea Chiappetti

COMUNE DI MONTEPRANDONE
PROVINCIA DI ASCOLI PICENO

FINANZIAMENTO PIANO NAZIONALE DI RIPRESA E RESILIENZA (PNRR)
MISSIONE 4: ISTRUZIONE E RICERCA
COMPONENTE 1 - Potenziamento dell'offerta dei servizi di istruzione: dagli asili nido alle università
INVESTIMENTO 1.1: piano per asili nido e scuole dell'infanzia e servizi di educazione e cura per la prima infanzia

FUTURA LA SCUOLA PER L'ITALIA DI DOMANI
Finanziato dall'Unione europea NextGenerationEU · Ministero dell'Istruzione e del Merito · Italiadomani

REALIZZAZIONE DEL NUOVO ASILO NIDO IN VIA SPIAGGE, FRAZIONE CENTOBUCHI

CUP: G55E25000130006

Progetto Esecutivo

PROGETTO ARCHITETTONICO

ABACO INFISSI ESTERNI, INTERNI E VERIFICA AEROILLUMINANTE

LOCALIZZAZIONE	Via Spiagge, fraz. Centobuchi
PROPONENTE	Comune di Monteprandone
RUP	Geom. Pino Cori
PROGETTISTI	arch. Alessio Marini
	team di progettazione: arch. Luigi Cameli ing. Caterina Manfrini

DATA: Luglio 2025

SCALA: Come indicato

ELABORATO

DISCIPLINA	TIPOL.	N. ELAB	REV
PA	- T	06 _	00

revisione	Data	Descrizione	redatto	verificato	approvato
00	Luglio 2025	1° Emissione	CM	AC	AC

A NORMA DI LEGGE IL PRESENTE DISEGNO E' PROPRIETA' DELLO STUDIO CHE NE VIETA LA RIPRODUZIONE O CONSEGNA A TERZI

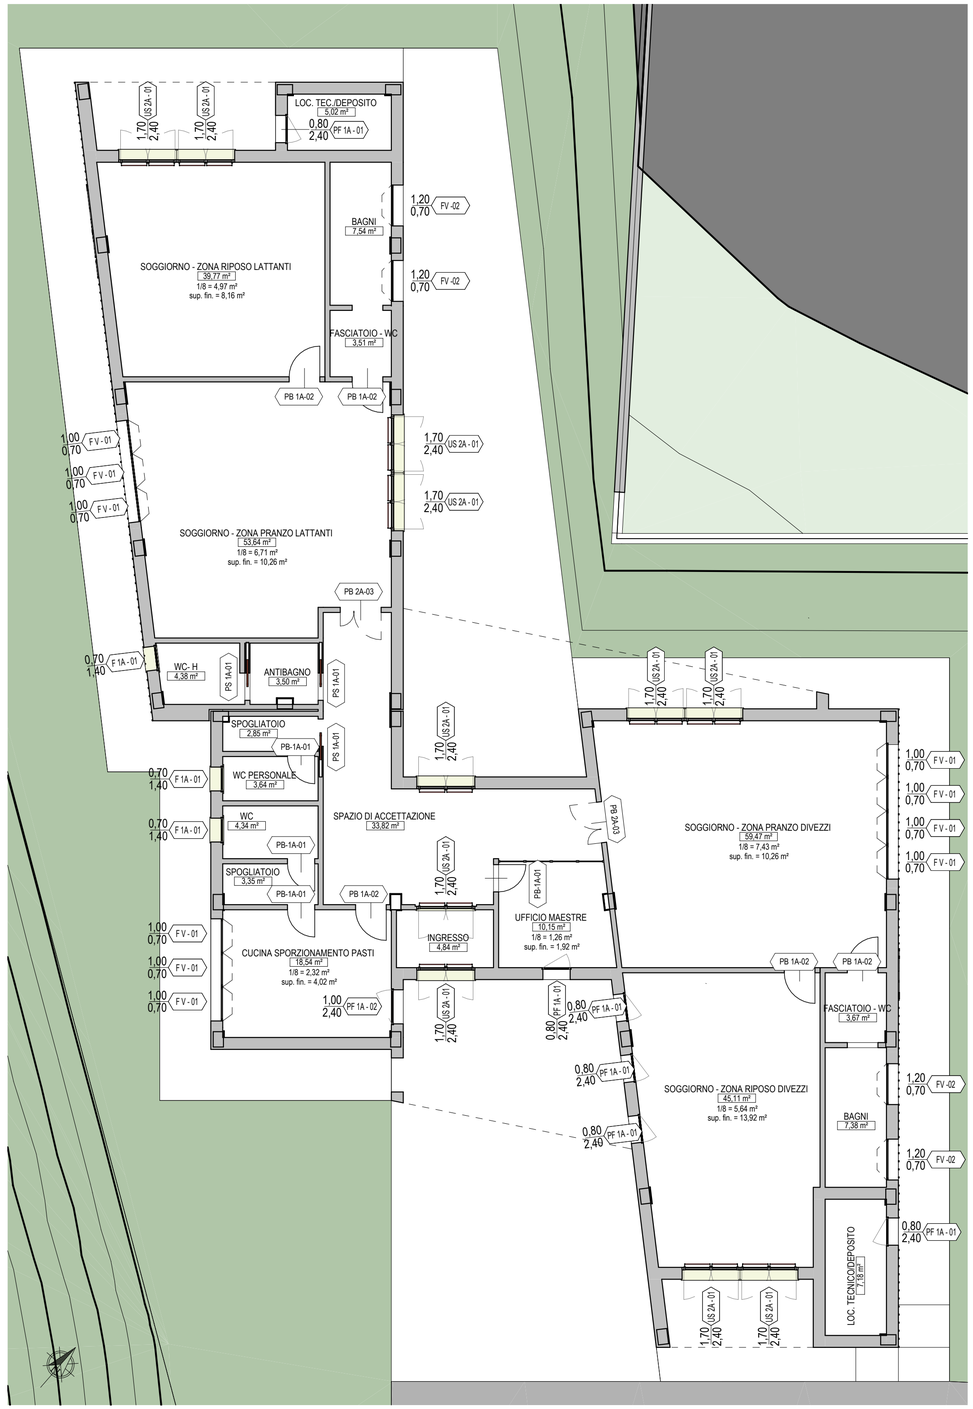

Piano Terra

1 : 100

VERIFICA RAPPORTO AERO-ILLUMINANTE

Livello	Locale	Superficie Locale	1/8 della Sup Loc	Superficie Finestrata	Verificato
PA-0 Piano terra	CUCINA SPORZIONAMENTO PASTI	18,54 m²	2,32 m²	4,02 m²	SI
PA-0 Piano terra	SOGGIORNO - ZONA PRANZO DIVEZZI	59,47 m²	7,43 m²	10,26 m²	SI
PA-0 Piano terra	SOGGIORNO - ZONA PRANZO LATTANTI	53,64 m²	6,71 m²	10,26 m²	SI
PA-0 Piano terra	SOGGIORNO - ZONA RIPOSO DIVEZZI	45,11 m²	5,64 m²	13,92 m²	SI
PA-0 Piano terra	SOGGIORNO - ZONA RIPOSO LATTANTI	39,77 m²	4,97 m²	8,16 m²	SI
PA-0 Piano terra	UFFICIO MAESTRE	10,15 m²	1,26 m²	1,92 m²	SI

ABACO DELLE FINESTRE E PORTE-FINESTRE

Modello	Descrizione	Larghezza	Altezza	Livello	Locale
F 1A - 01	Finestra 1 anta	0,70	1,40	PA-0 Piano terra	WC
F 1A - 01	Finestra 1 anta	0,70	1,40	PA-0 Piano terra	WC PERSONALE
F 1A - 01	Finestra 1 anta	0,70	1,40	PA-0 Piano terra	WC- H
F 1A - 01: 3					
F V - 01	Finestra vasistas	1,00	0,70	PA-0 Piano terra	CUCINA SPORZIONAMENTO PASTI
F V - 01	Finestra vasistas	1,00	0,70	PA-0 Piano terra	CUCINA SPORZIONAMENTO PASTI
F V - 01	Finestra vasistas	1,00	0,70	PA-0 Piano terra	CUCINA SPORZIONAMENTO PASTI
F V - 01	Finestra vasistas	1,00	0,70	PA-0 Piano terra	SOGGIORNO - ZONA PRANZO DIVEZZI
F V - 01	Finestra vasistas	1,00	0,70	PA-0 Piano terra	SOGGIORNO - ZONA PRANZO DIVEZZI
F V - 01	Finestra vasistas	1,00	0,70	PA-0 Piano terra	SOGGIORNO - ZONA PRANZO DIVEZZI
F V - 01	Finestra vasistas	1,00	0,70	PA-0 Piano terra	SOGGIORNO - ZONA PRANZO DIVEZZI
F V - 01	Finestra vasistas	1,00	0,70	PA-0 Piano terra	SOGGIORNO - ZONA PRANZO LATTANTI
F V - 01	Finestra vasistas	1,00	0,70	PA-0 Piano terra	SOGGIORNO - ZONA PRANZO LATTANTI
F V - 01	Finestra vasistas	1,00	0,70	PA-0 Piano terra	SOGGIORNO - ZONA PRANZO LATTANTI
F V - 01: 10					
FV -02	Finestra vasistas	1,20	0,70	PA-0 Piano terra	BAGNI
FV -02	Finestra vasistas	1,20	0,70	PA-0 Piano terra	BAGNI
FV -02	Finestra vasistas	1,20	0,70	PA-0 Piano terra	BAGNI
FV -02	Finestra vasistas	1,20	0,70	PA-0 Piano terra	BAGNI
FV -02: 4					
PF 1A - 01	Portafinestra 1 anta	0,80	2,40	PA-0 Piano terra	LOC. TEC./DEPOSITO
PF 1A - 01	Portafinestra 1 anta	0,80	2,40	PA-0 Piano terra	LOC. TECNICO/DEPOSITO
PF 1A - 01	Portafinestra 1 anta	0,80	2,40	PA-0 Piano terra	SOGGIORNO - ZONA RIPOSO DIVEZZI
PF 1A - 01	Portafinestra 1 anta	0,80	2,40	PA-0 Piano terra	SOGGIORNO - ZONA RIPOSO DIVEZZI
PF 1A - 01	Portafinestra 1 anta	0,80	2,40	PA-0 Piano terra	SOGGIORNO - ZONA RIPOSO DIVEZZI
PF 1A - 01	Portafinestra 1 anta	0,80	2,40	PA-0 Piano terra	UFFICIO MAESTRE
PF 1A - 01: 6					
PF 1A - 02	Portafinestra 1 anta	1,00	2,40	PA-0 Piano terra	CUCINA SPORZIONAMENTO PASTI
PF 1A - 02: 1					
US 2A - 01	Uscita sicurezza 2 ante	1,70	2,40	PA-0 Piano terra	INGRESSO
US 2A - 01	Uscita sicurezza 2 ante	1,70	2,40	PA-0 Piano terra	INGRESSO
US 2A - 01	Uscita sicurezza 2 ante	1,70	2,40	PA-0 Piano terra	SOGGIORNO - ZONA PRANZO DIVEZZI
US 2A - 01	Uscita sicurezza 2 ante	1,70	2,40	PA-0 Piano terra	SOGGIORNO - ZONA PRANZO DIVEZZI
US 2A - 01	Uscita sicurezza 2 ante	1,70	2,40	PA-0 Piano terra	SOGGIORNO - ZONA PRANZO LATTANTI
US 2A - 01	Uscita sicurezza 2 ante	1,70	2,40	PA-0 Piano terra	SOGGIORNO - ZONA PRANZO LATTANTI
US 2A - 01	Uscita sicurezza 2 ante	1,70	2,40	PA-0 Piano terra	SOGGIORNO - ZONA RIPOSO DIVEZZI
US 2A - 01	Uscita sicurezza 2 ante	1,70	2,40	PA-0 Piano terra	SOGGIORNO - ZONA RIPOSO DIVEZZI
US 2A - 01	Uscita sicurezza 2 ante	1,70	2,40	PA-0 Piano terra	SOGGIORNO - ZONA RIPOSO LATTANTI
US 2A - 01	Uscita sicurezza 2 ante	1,70	2,40	PA-0 Piano terra	SOGGIORNO - ZONA RIPOSO LATTANTI
US 2A - 01	Uscita sicurezza 2 ante	1,70	2,40	PA-0 Piano terra	SPAZIO DI ACCETTAZIONE
US 2A - 01: 11					

ABACO DELLE PORTE

Modello	Descrizione	Larghezza	Altezza
PB 1A-02	Porta a battente in legno laccato: 90 x 210 cm	0,90	2,10
PB 1A-02	Porta a battente in legno laccato: 90 x 210 cm	0,90	2,10
PB 1A-02	Porta a battente in legno laccato: 90 x 210 cm	0,90	2,10
PB 1A-02	Porta a battente in legno laccato: 90 x 210 cm	0,90	2,10
PB 1A-02	Porta a battente in legno laccato: 90 x 210 cm	0,90	2,10
PB 1A-02: 5			
PB 2A-03	Porta a battente in legno laccato: 120 x 210 cm	1,20	2,10
PB 2A-03	Porta a battente in legno laccato: 120 x 210 cm	1,20	2,10
PB 2A-03: 2			
PB-1A-01	Porta a battente in legno laccato: 80 x 210 cm	0,80	2,10
PB-1A-01	Porta a battente in legno laccato: 80 x 210 cm	0,80	2,10
PB-1A-01	Porta a battente in legno laccato: 80 x 210 cm	0,80	2,10
PB-1A-01	Porta a battente in legno laccato: 80 x 210 cm	0,80	2,10
PB-1A-01: 4			
PS 1A-01	Porta scorrevole in legno laccato: 80 x 210 cm	0,80	2,10
PS 1A-01	Porta scorrevole in legno laccato: 80 x 210 cm	0,80	2,10
PS 1A-01	Porta scorrevole in legno laccato: 80 x 210 cm	0,80	2,10
PS 1A-01: 3			

Infissi interni

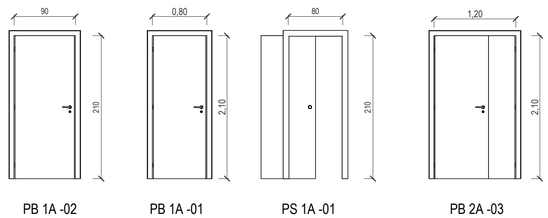

PB 1A -02 PB 1A -01 PS 1A -01 PB 2A -03

Infissi esterni

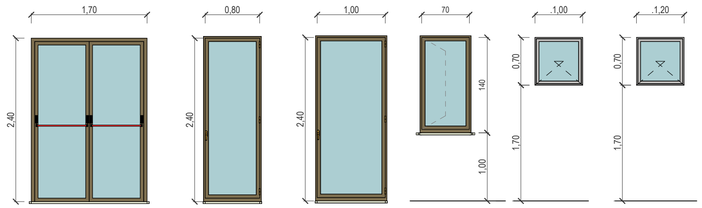

US2A - 01 PF1A - 01 PF1A - 02 F1A -01 FV - 01 FV - 02