



COMUNE DI MONTEPRANDONE

PROVINCIA DI ASCOLI PICENO

FINANZIAMENTO PIANO NAZIONALE DI RIPRESA E RESILIENZA (PNRR)
MISSIONE 4: ISTRUZIONE E RICERCA

COMPONENTE 1 - Potenziamento dell'offerta dei servizi di istruzione: dagli asili nido alle università
INVESTIMENTO 1.1: piano per asili nido e scuole dell'infanzia e servizi di educazione e cura per la prima infanzia

FUTURA **LA SCUOLA**
PER L'ITALIA DI DOMANI



REALIZZAZIONE DEL NUOVO ASILO NIDO IN VIA SPIAGGE, FRAZIONE CENTOBUCHI

CUP: G55E25000130006

Progetto Esecutivo

PROGETTO ARCHITETTONICO

PIANTA CONTROSOFFITI

LOCALIZZAZIONE Via Spiagge, fraz. Centobuchi

PROPONENTE Comune di Monteprandone

RUP Geom. Pino Cori

PROGETTISTI arch. Alessio Marini


team di progettazione:
arch. Luigi Cameli
ing. Caterina Manfrini

DATA: Luglio 2025	ELABORATO	
SCALA: 1 : 100	DISCIPLINA	TIPOL. N. ELAB REV
	PA - T 07 _00	
revisione	Data	Descrizione
00	Luglio 2025	1° Emissione

A NORMA DI LEGGE IL PRESENTE DISEGNO E' PROPRIETA' DELLO STUDIO CHE NE VIETA LA RIPRODUZIONE O CONSEGNA A TERZI

Legenda Controsoffitti

- CF-00 Aree non controsoffittate
- CF-01 Controsoffitto modulare 60x60 fonoassorbente
- CF-02 Controsoffitto modulare 60x60
- CF-03 Controsoffitto modulare 60x60 per ambiente umido

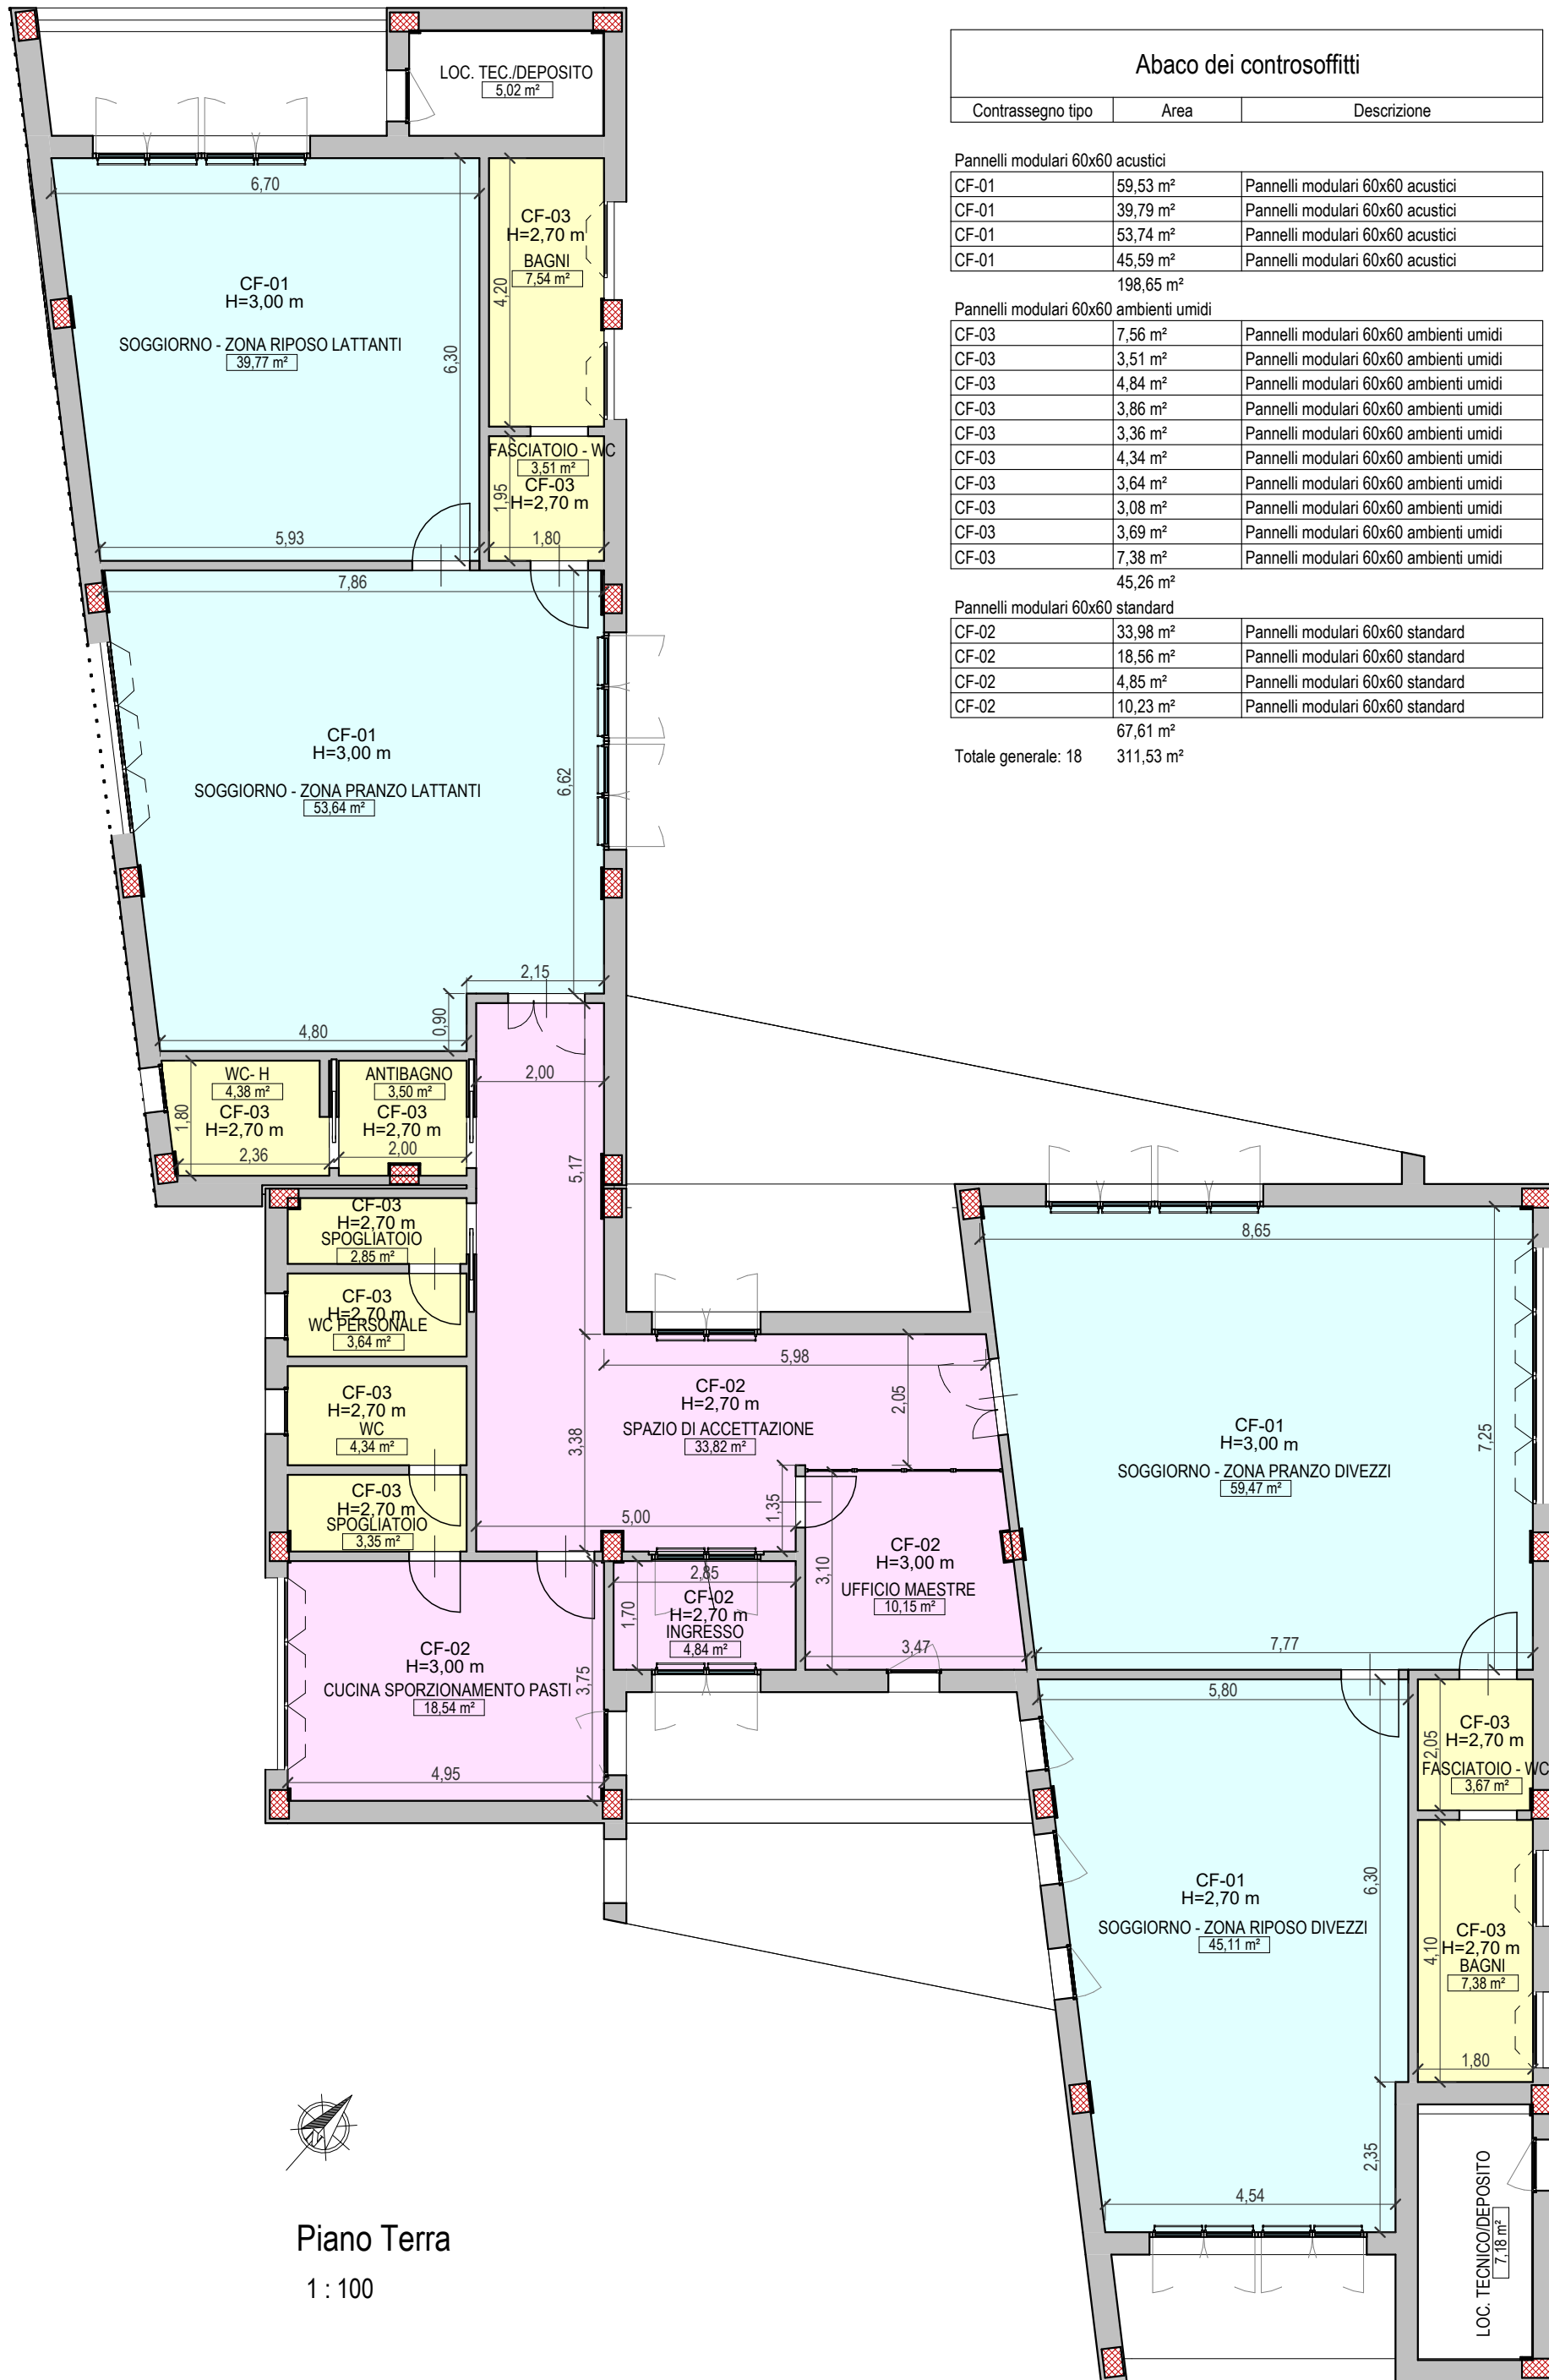

Piano Terra
1 : 100

Abaco dei controsoffitti

Contrassegno tipo	Area	Descrizione
Pannelli modulari 60x60 acustici		
CF-01	59,53 m²	Pannelli modulari 60x60 acustici
CF-01	39,79 m²	Pannelli modulari 60x60 acustici
CF-01	53,74 m²	Pannelli modulari 60x60 acustici
CF-01	45,59 m²	Pannelli modulari 60x60 acustici
198,65 m²		
Pannelli modulari 60x60 ambienti umidi		
CF-03	7,56 m²	Pannelli modulari 60x60 ambienti umidi
CF-03	3,51 m²	Pannelli modulari 60x60 ambienti umidi
CF-03	4,84 m²	Pannelli modulari 60x60 ambienti umidi
CF-03	3,86 m²	Pannelli modulari 60x60 ambienti umidi
CF-03	3,36 m²	Pannelli modulari 60x60 ambienti umidi
CF-03	4,34 m²	Pannelli modulari 60x60 ambienti umidi
CF-03	3,64 m²	Pannelli modulari 60x60 ambienti umidi
CF-03	3,08 m²	Pannelli modulari 60x60 ambienti umidi
CF-03	3,69 m²	Pannelli modulari 60x60 ambienti umidi
CF-03	7,38 m²	Pannelli modulari 60x60 ambienti umidi
45,26 m²		
Pannelli modulari 60x60 standard		
CF-02	33,98 m²	Pannelli modulari 60x60 standard
CF-02	18,56 m²	Pannelli modulari 60x60 standard
CF-02	4,85 m²	Pannelli modulari 60x60 standard
CF-02	10,23 m²	Pannelli modulari 60x60 standard
67,61 m²		
Totale generale: 18	311,53 m²	