arkteam architetti
di arch. Alessio Marini & arch. Andrea Chiappetti

COMUNE DI MONTEPRANDONE
PROVINCIA DI ASCOLI PICENO

FINANZIAMENTO PIANO NAZIONALE DI RIPRESA E RESILIENZA (PNRR)
MISSIONE 4: ISTRUZIONE E RICERCA
COMPONENTE 1 - Potenziamento dell'offerta dei servizi di istruzione: dagli asili nido alle università
INVESTIMENTO 1.1: piano per asili nido e scuole dell'infanzia e servizi di educazione e cura per la prima infanzia

FUTURA LA SCUOLA PER L'ITALIA DI DOMANI
Finanziato dall'Unione europea NextGenerationEU
Ministero dell'Istruzione e del Merito
Italiadomani

REALIZZAZIONE DEL NUOVO ASILO NIDO IN VIA SPIAGGE, FRAZIONE CENTOBUCHI

CUP: G55E25000130006

Progetto Esecutivo

PROGETTO ARCHITETTONICO

CENSIMENTO E RISOLUZIONE DELLE INTERFERENZE

LOCALIZZAZIONE	Via Spiagge, fraz. Centobuchi
PROPONENTE	Comune di Monteprandone
RUP	Geom. Pino Cori
PROGETTISTI	arch. Alessio Marini team di progettazione: arch. Luigi Cameli ing. Caterina Manfrini

DATA: Luglio 2025
SCALA: 1 : 200

ELABORATO

DISCIPLINA	TIPOL.	N. ELAB	REV
PA	T	10	_00

revisione	Data	Descrizione	redatto	verificato	approvato
00	Luglio 2025	1° Emissione	CM	AC	AC

A NORMA DI LEGGE IL PRESENTE DISEGNO E' PROPRIETA' DELLO STUDIO CHE NE VIETA LA RIPRODUZIONE O CONSEGNA A TERZI

Nell'area di progetto non risultano servizi interferenti con la struttura da realizzare:
- la linea fognaria (acque bianche e nere) esistente per la sua posizione e profondità non interferisce con le lavorazioni, il parcheggio è realizzato in quota con la copertura superiore dei pozzetti ivi presenti.
- la linea elettrica aerea non attraversa l'area di progetto.

Legenda
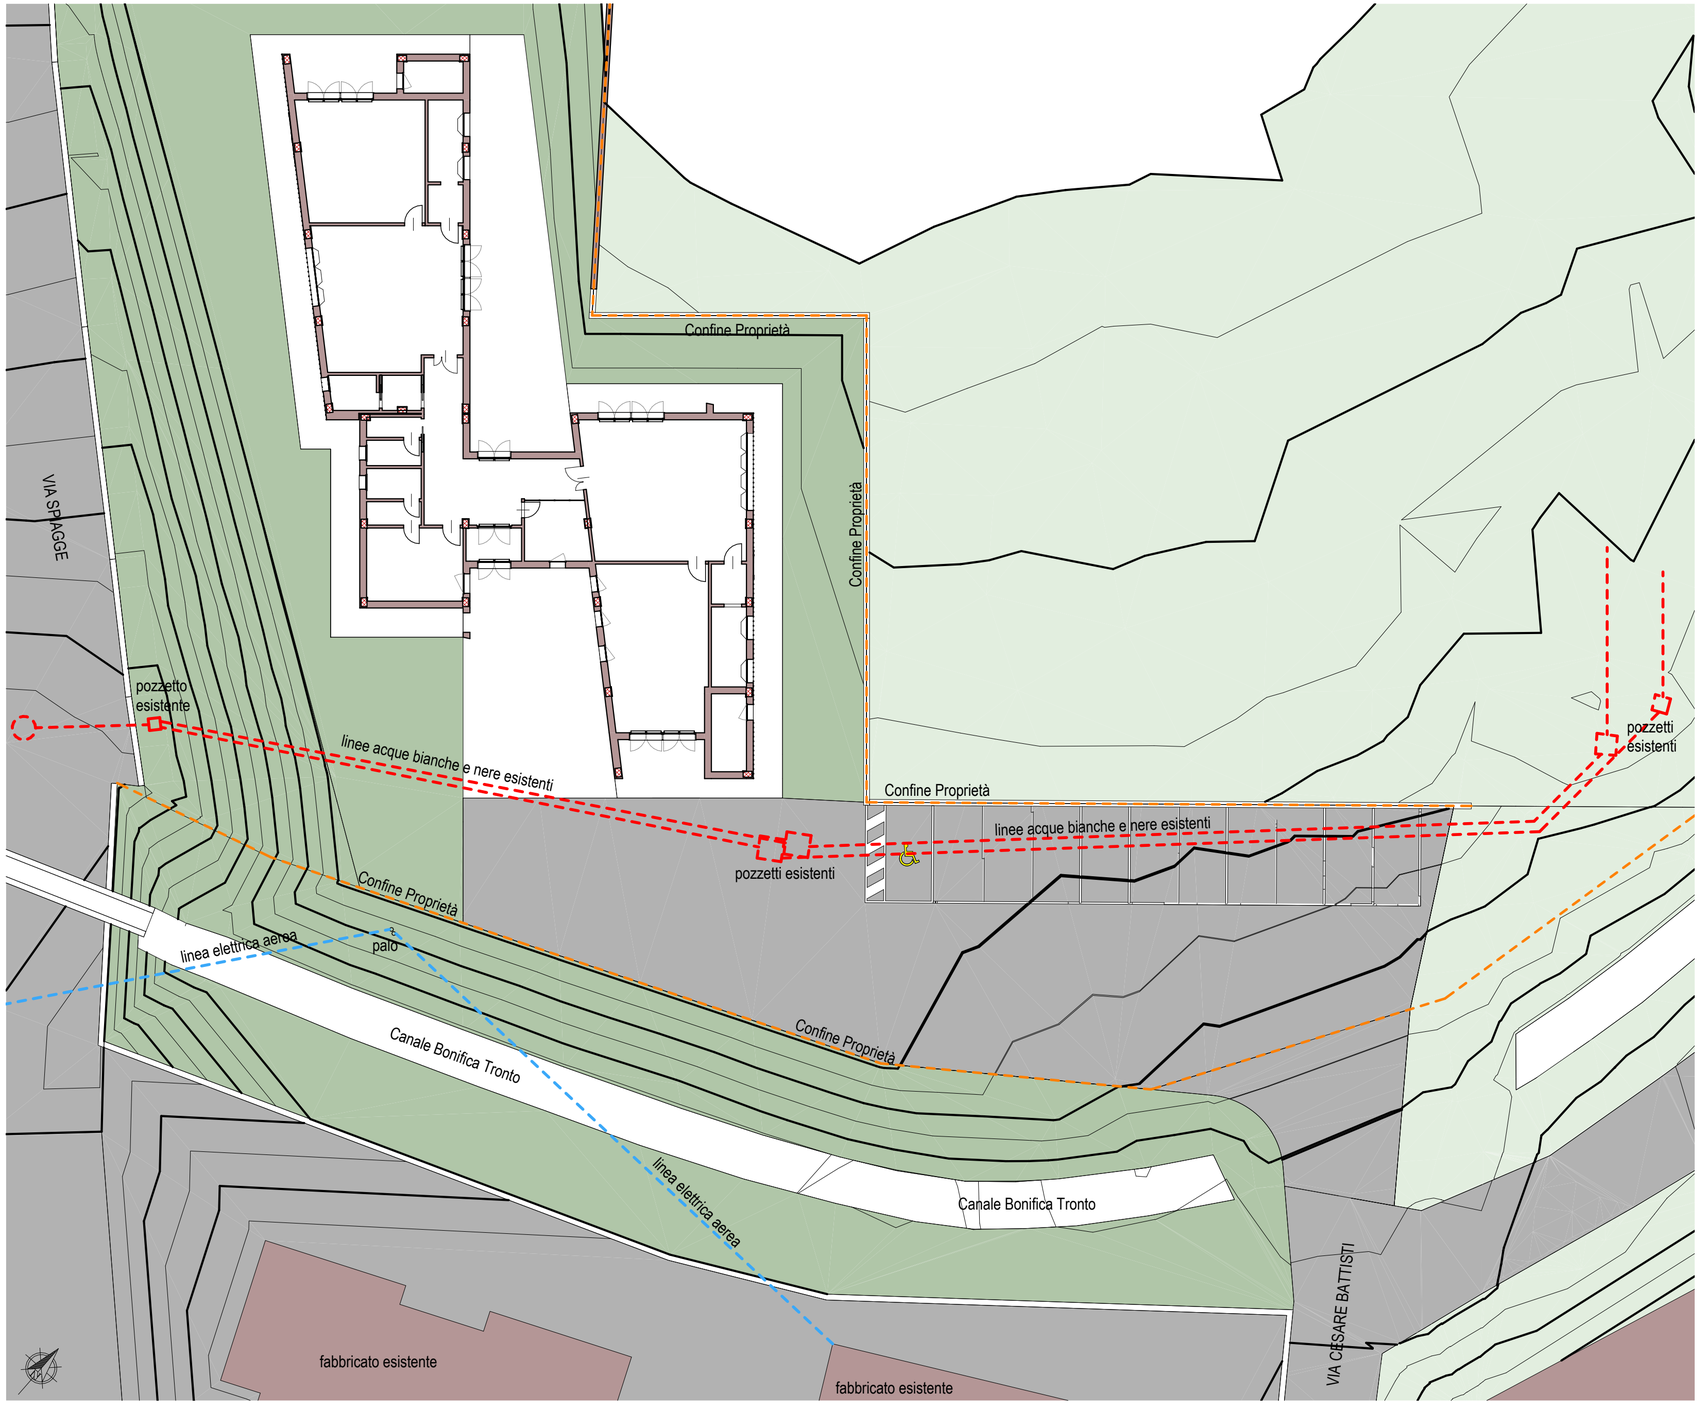
- Condotta fognaria esistente
- Linea elettrica aerea esistente
- Confine proprietà