arKteam — Studio Tecnico Associato

COMUNE DI MONTEPRANDONE
PROVINCIA DI ASCOLI PICENO

FINANZIAMENTO PIANO NAZIONALE DI RIPRESA E RESILIENZA (PNRR)
MISSIONE 4: ISTRUZIONE E RICERCA
COMPONENTE 1 - Potenziamento dell'offerta dei servizi di istruzione: dagli asili nido alle università
INVESTIMENTO 1.1: piano per asili nido e scuole dell'infanzia e servizi di educazione e cura per la prima infanzia

FUTURA LA SCUOLA PER L'ITALIA DI DOMANI

REALIZZAZIONE DEL NUOVO ASILO NIDO IN VIA SPIAGGE, FRAZIONE CENTOBUCHI

CUP: G55E25000130006

Progetto Esecutivo

PROGETTO STRUTTURALE

CARPENTERIA ED ARMATURA FONDAZIONE QUOTA +0.00

LOCALIZZAZIONE	Via Spiagge, fraz. Centobuchi
PROPONENTE	Comune di Monteprandone
RUP	Geom. Pino Cori
PROGETTISTI	arch. Alessio Manini

DATA: Luglio 2025
SCALA: Come indicato
ELABORATO
DISCIPLINA: TIPOL. N. ELAB.: REV.
PS - T 02 _ 00

revisione	Data	Descrizione	redatto	verificato	approvato
00	Luglio 2025	1° Emissione	PL GM	AC	AM

A NORMA DI LEGGE IL PRESENTE DISEGNO E' PROPRIETA' DELLO STUDIO CHE NE VIETA LA RIPRODUZIONE O CONSEGNA A TERZI

CALCESTRUZZO

ELEMENTO	COPRIFERRO [mm]	ACCIAIO	CLASSE RESISTENZA	CLASSE ESPOSIZIONE	REAZIONE AL FUOCO	CONSISTENZA	DIMENSIONE MASSIMA INERTE
Pali	25	B450C	C 25/30	XC1	A1	S4	32 mm
Elementi fondazione	25	B450C	C 25/30	XC1	A1	S4	32 mm
Pilastri	25	B450C	C 25/30	XC1	A1	S4	32 mm
Travi	25	B450C	C 25/30	XC1	A1	S4	32 mm
Solette	25	B450C	C 25/30	XC1	A1	S4	32 mm

SOVRAPPOSIZIONE ARMATURE

UNI EN 1992-1-1/NA: Novembre 2015; Progettazione delle strutture in calcestruzzo
Se non diversamente specificato sono da utilizzare le seguenti sovrapposizioni per armature

DIAMETRO		Ø8	Ø10	Ø12	Ø14	Ø16	Ø18	Ø20	Ø22	Ø24	Ø26	Ø28	Ø30	Ø32
COND. A	L_0 [cm]	45	55	62	75	85	95	105	115	125	135	Ø28	145	165
COND. B	L_0 [cm]	60	75	90	105	120	135	150	165	180	195	210	225	240

COND. A : Armature orizzontali inferiori oppure armature verticali
COND. B : Armature orizzontali superiori se a più di 250 mm dalla superficie inferiore del getto

Tutte le misure sono al grezzo
Tutte le misure sono da controllare all'inizio dei lavori
Tutte le contraddizioni sono da chiarire con la D.L. delle strutture
Tra ferro e casseri sono da applicare dei distanziatori
L'impresa è tenuta a confezionare i cubetti per le prove sul calcestruzzo secondo quanto previsto dalle normative vigenti ed in accordo con la D.L. delle strutture
La D.L. delle strutture deve essere avvisata in tempo opportuno prima di iniziare i getti in c.a.

T102

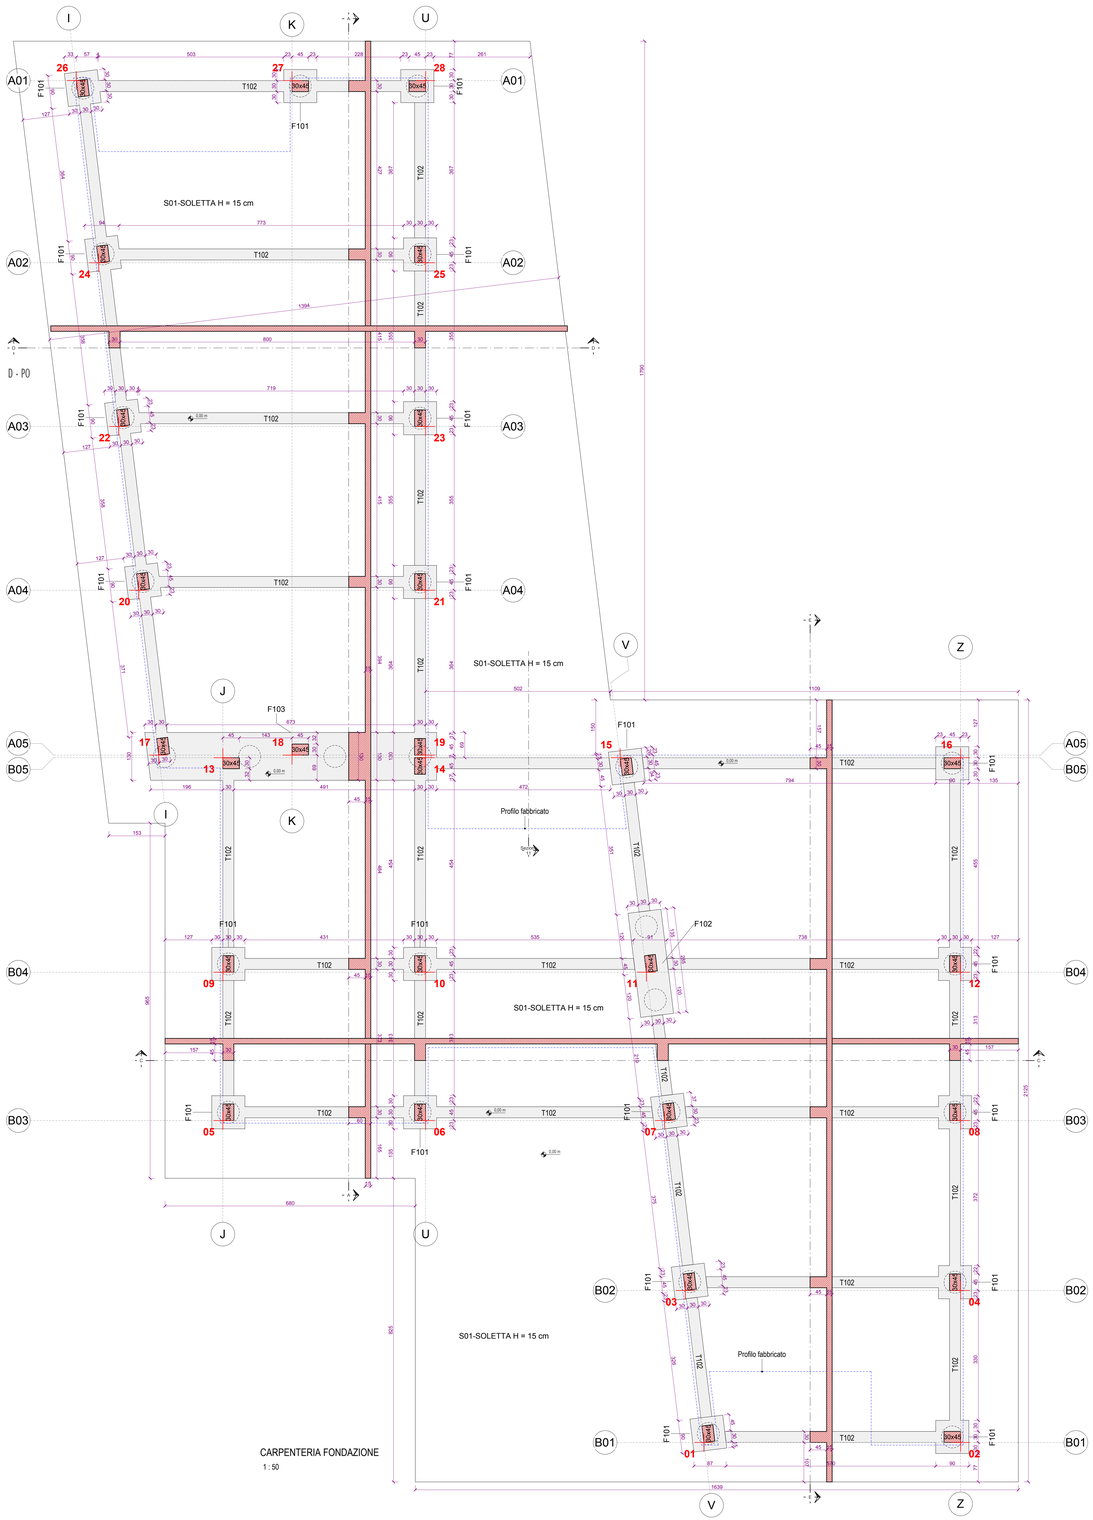

CARPENTERIA FONDAZIONE
1 : 50

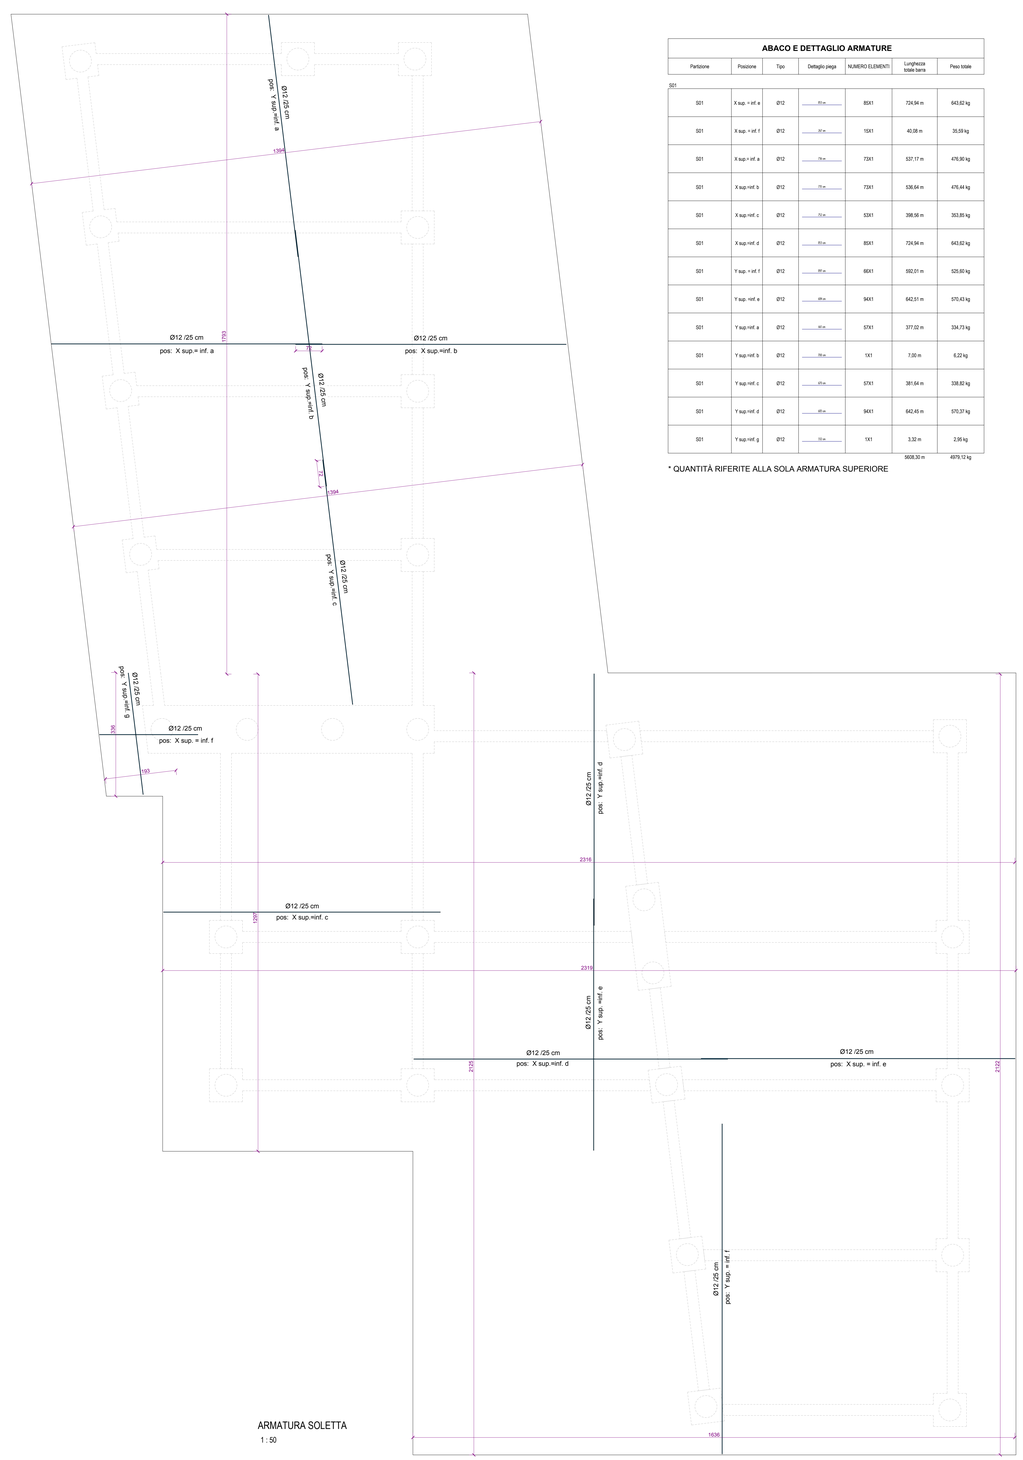

ARMATURA SOLETTA
1 : 50

ABACO E DETTAGLIO ARMATURE

Partizione	Posizione	Tipo	Dettaglio piega	NUMERO ELEMENTI	Lunghezza totale barra	Peso totale
S01						
S01	X sup. = inf. a	Ø12		85X1	724,94 m	643,82 kg
S01	X sup. = inf. f	Ø12		15X1	40,08 m	35,59 kg
S01	X sup.= inf. a	Ø12		73X1	537,17 m	476,90 kg
S01	X sup.=inf. b	Ø12		73X1	536,64 m	476,44 kg
S01	X sup.=inf. c	Ø12		53X1	398,56 m	353,85 kg
S01	X sup.=inf. d	Ø12		85X1	724,94 m	643,82 kg
S01	Y sup. = inf. f	Ø12		66X1	592,01 m	525,60 kg
S01	Y sup.=inf. a	Ø12		94X1	642,51 m	570,43 kg
S01	Y sup.=inf. a	Ø12		57X1	377,02 m	334,73 kg
S01	Y sup.=inf. b	Ø12		1X1	7,00 m	6,22 kg
S01	Y sup.=inf. c	Ø12		57X1	381,64 m	338,82 kg
S01	Y sup.=inf. d	Ø12		94X1	642,45 m	570,37 kg
S01	Y sup.=inf. g	Ø12		1X1	3,32 m	2,95 kg
					5608,30 m	4979,12 kg

* QUANTITÀ RIFERITE ALLA SOLA ARMATURA SUPERIORE