arKteam architetti
di arch. Alessio Marini & arch. Andrea Chiappetti

UNI EN ISO 9001:2015 Certificato n. QSC704

COMUNE DI MONTEPRANDONE
PROVINCIA DI ASCOLI PICENO

FINANZIAMENTO PIANO NAZIONALE DI RIPRESA E RESILIENZA (PNRR)
MISSIONE 4: ISTRUZIONE E RICERCA
COMPONENTE 1 - Potenziamento dell'offerta dei servizi di istruzione: dagli asili nido alle università
INVESTIMENTO 1.1: piano per asili nido e scuole dell'infanzia e servizi di educazione e cura per la prima infanzia

FUTURA LA SCUOLA PER L'ITALIA DI DOMANI

REALIZZAZIONE DEL NUOVO ASILO NIDO IN VIA SPIAGGE, FRAZIONE CENTOBUCHI

CUP: G55E25000130006

Progetto Esecutivo

PROGETTO IMPIANTI IDRICI E MECCANICI

IMPIANTO ANTINCENDIO

LOCALIZZAZIONE	Via Spiagge, fraz. Centobuchi
PROPONENTE	Comune di Monteprandone
RUP	Geom. Pino Cori
PROGETTISTI	arch. Alessio Marini team di progettazione: arch. Luigi Cameli ing. Caterina Manfrini

DATA: Luglio 2025

SCALA: 1:100

ELABORATO

DISCIPLINA	TIPOL.	N. ELAB	REV
IA	- T 01	_00	

revisione	Data	Descrizione	redatto	verificato	approvato
00	Luglio 2025	1° Emissione	MM	AC	AM

A NORMA DI LEGGE IL PRESENTE DISEGNO E' PROPRIETA' DELLO STUDIO CHE NE VIETA LA RIPRODUZIONE O CONSEGNA A TERZI

TABELLA SIMBOLI

	PARETI TAGLIAFUOCO REI 60		USCITA DI EMERGENZA
E	ESTINTORE AD ACQUA 34 A - 233 B		PULSANTE ALLARME INCENDIO
CO_2 E	ESTINTORE A CO2		AVVISATORE ACUSTICO LUMINOSO
	ILLUMINAZIONE DI EMERGENZA		PULSANTE DI SGANCIO DI EMERGENZA
	VIA D'USCITA ORIZZONTALE		QUADRO ELETTRICO GENERALE
	VIA D'USCITA VERSO IL BASSO		PERCORSI DI FUGA E TRANSITO TENUTI PERMANENTEMENTE LIBERI E SEGNALATI
	VIA D'USCITA L'ALTO	R	RILEVATORE ENTRO CONTROSOFFITTO CON RIPETITORE DI ALLARME ESTERNO
GAS	CHIUSURA RAPIDA LINEA GAS	RM	RITENUTA MAGNETICA PORTE
	VALVOLA INTERCETTAZIONE METANO	RT	SENSORE TERMOVELOCIMETRO

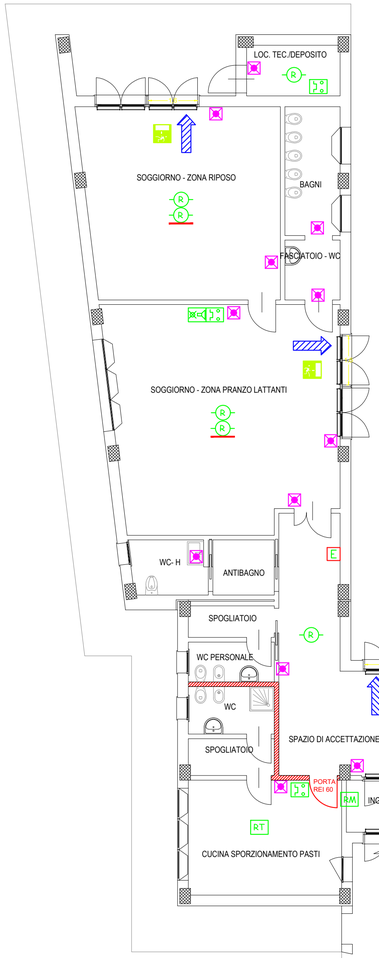

ASILO NIDO AFFOLLAMENTO MASSIMO INTERA STRUTTURA 36 BAMBINI + 10 OPERATORI

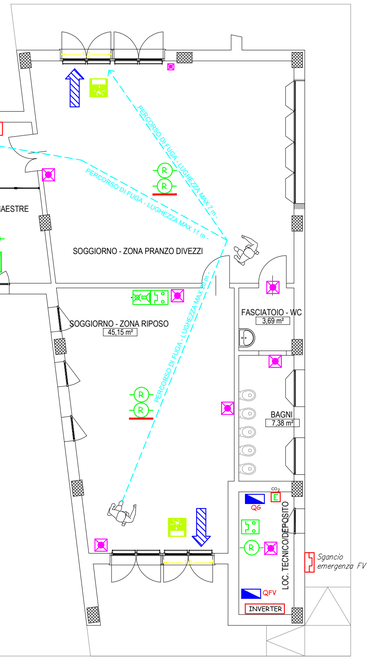

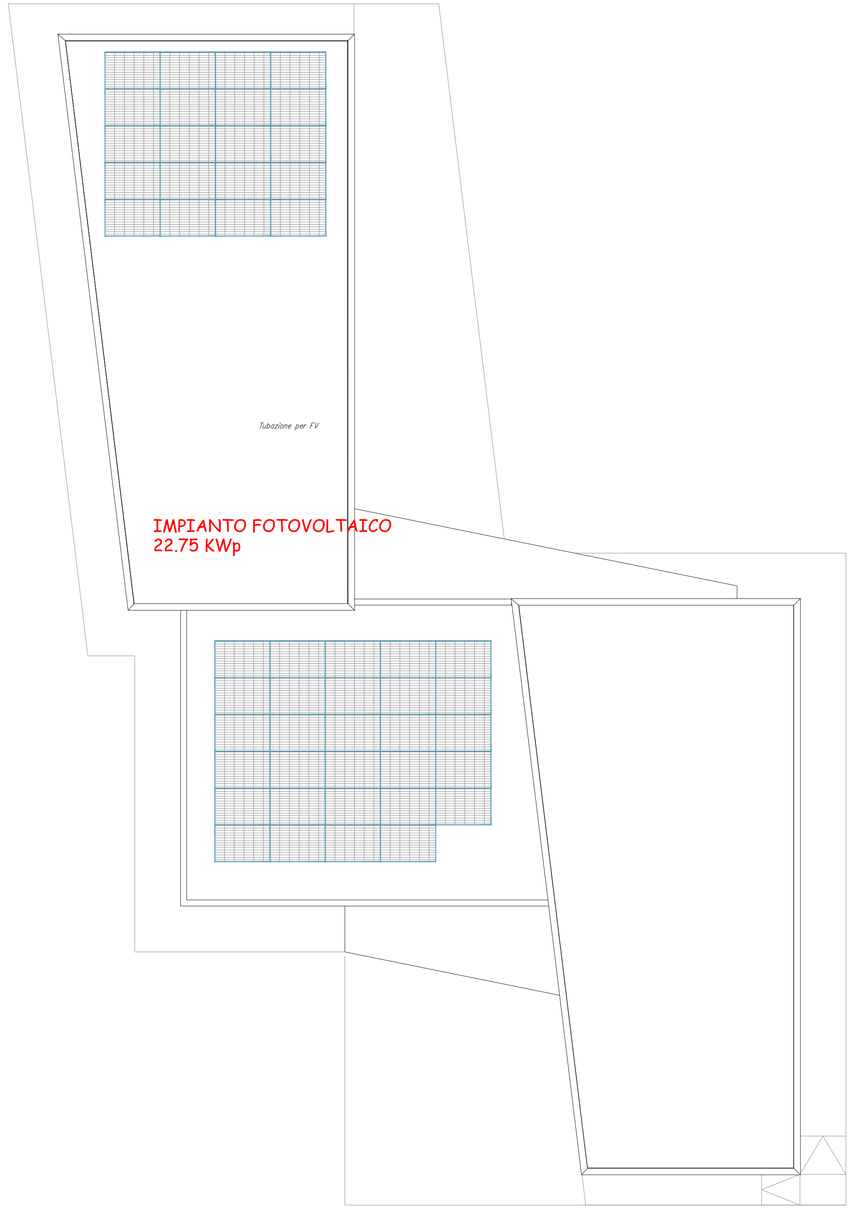

ENEL
kWh
QGE
Sgancio emergenza