




Sezione a-a

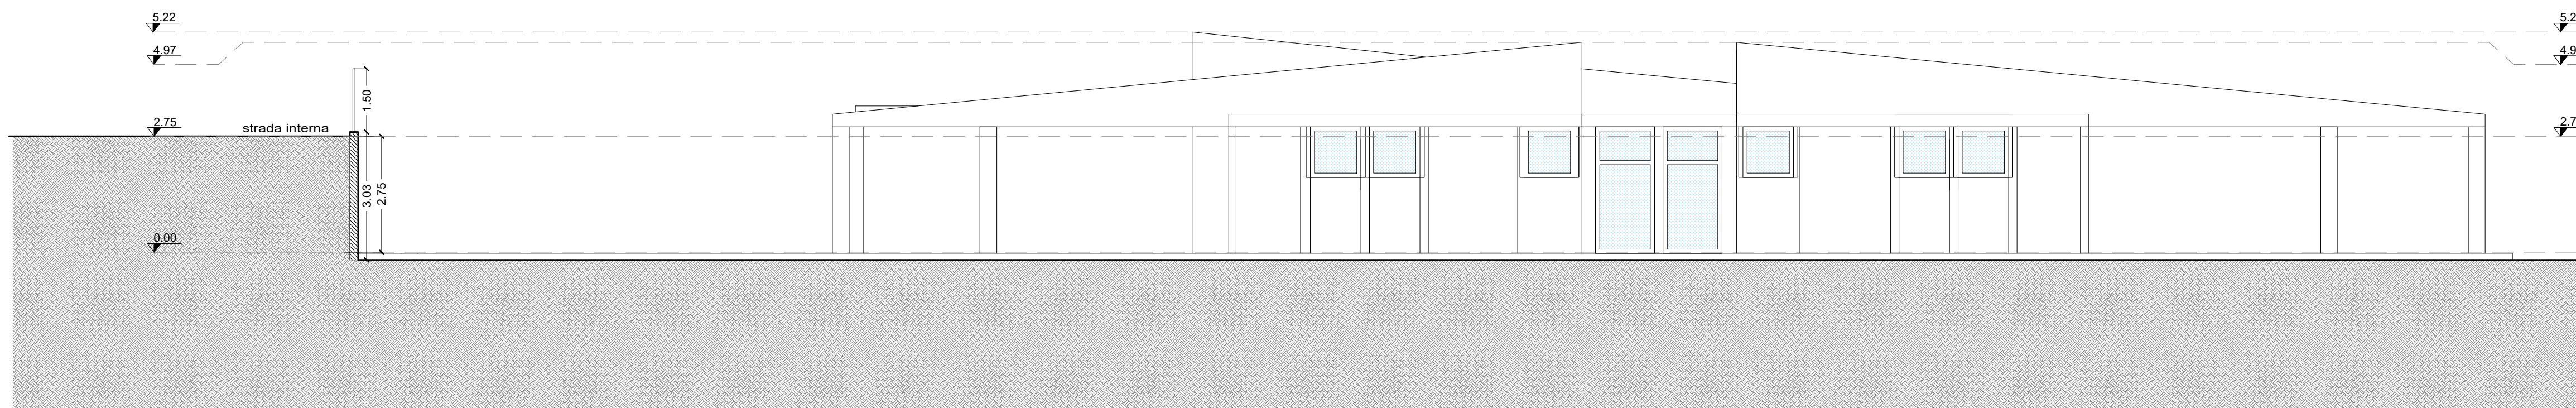


prospetto ovest

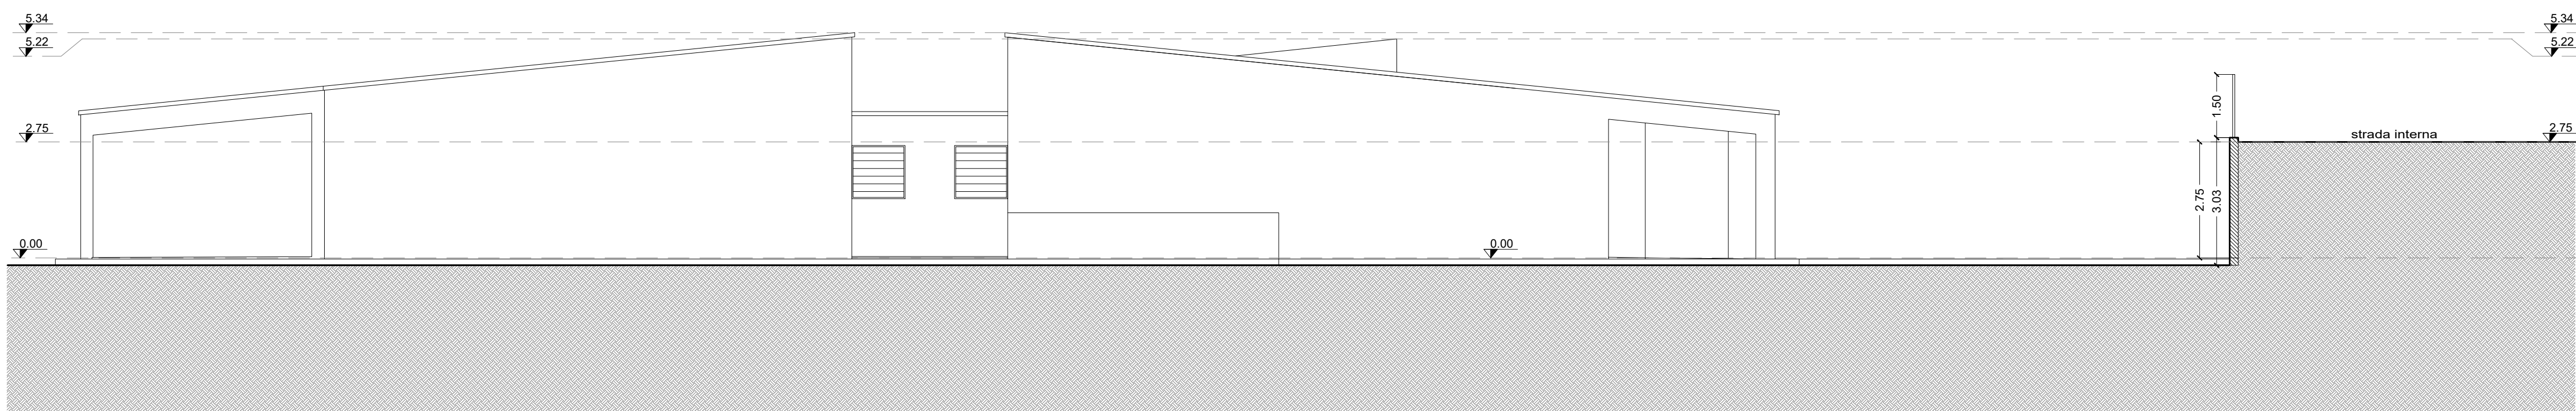


Prospetto est

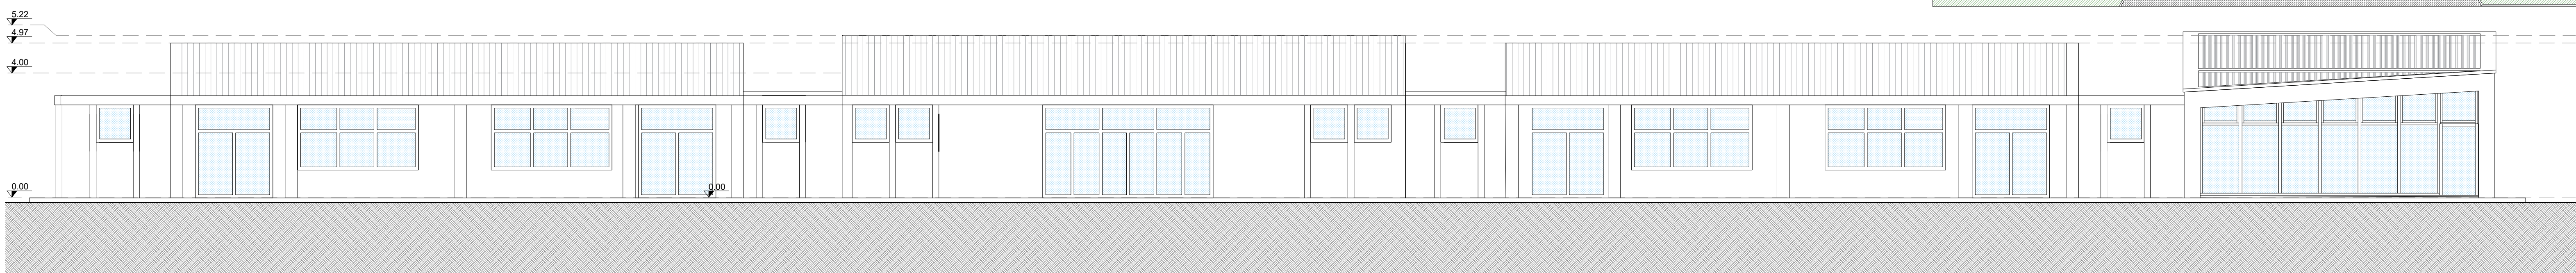
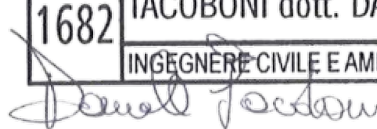


Prospetto sud

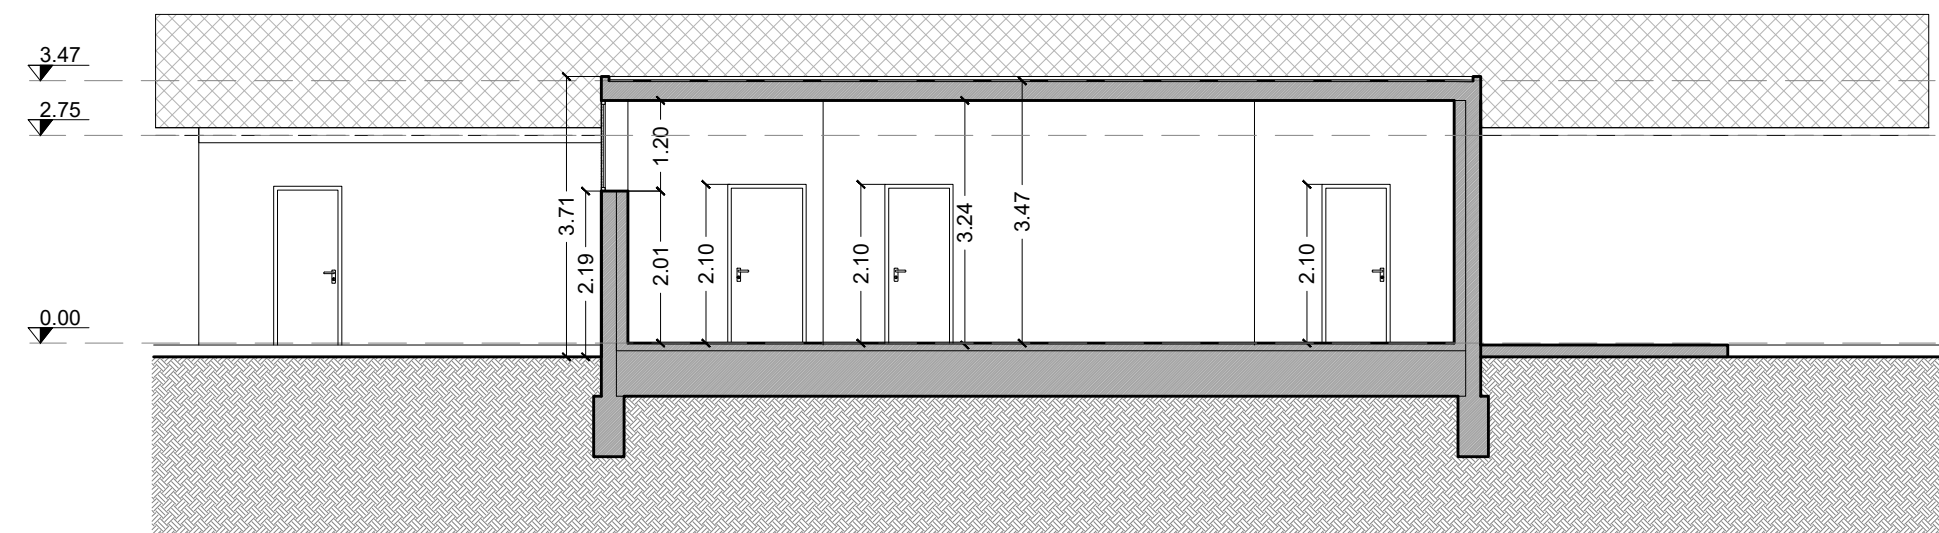

Sezione b-b

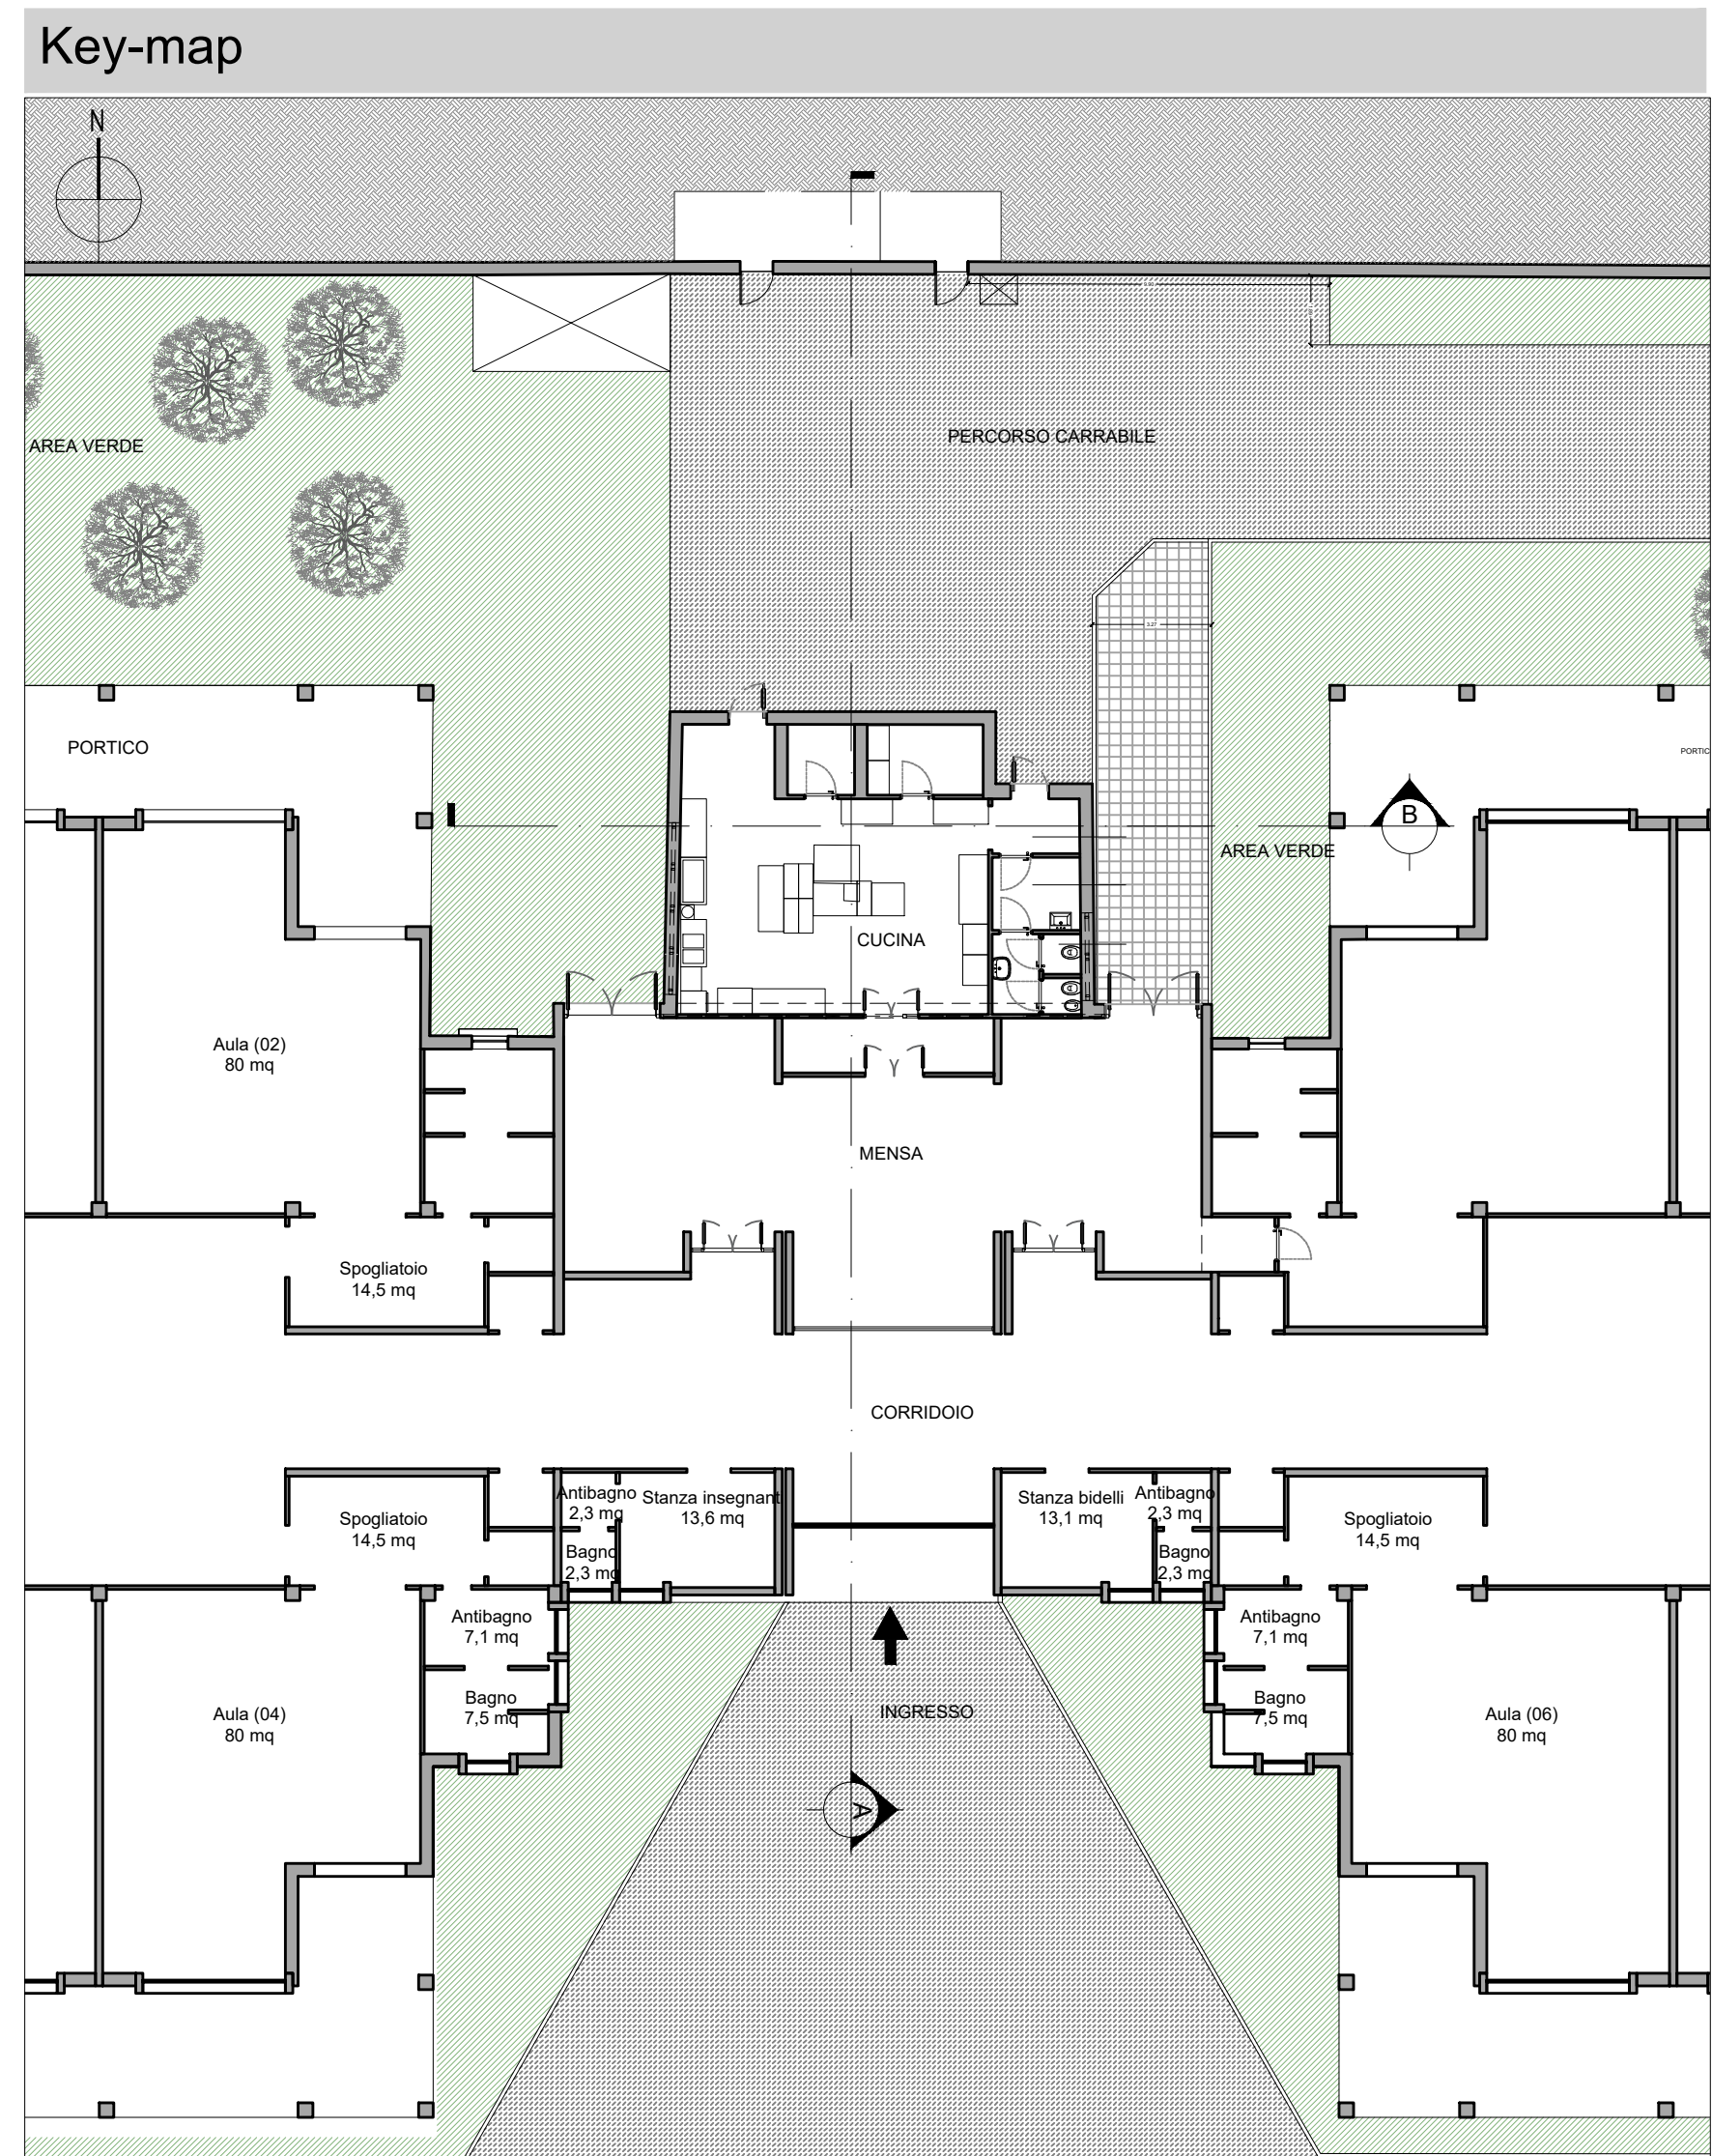

|  |  
|--|--|---|--------------------------------------|------------|--|--|--|---------------|------|-------------|---------|------------|-----------|---|--------------|-----------|------|------|------|---|------------|-----------|------|------|------|
| PROGETTO ESECUTIVO   | <div><p>Comune di Monteprandone</p></div>   |   |                                      
|  | <p>P.N.R.R. Missione 4 – Istruzione e Ricerca – Componente 1 – Potenziamento dell'offerta dei servizi di istruzione: dagli asili nido alle Università – Investimento 1.2: Piano di estensione del tempo pieno e mense.</p> <p>AMPLIAMENTO MENSA SCOLASTICA PRESSO SCUOLA DI INFANZIA COLLE GIOIOSI</p> |   |                                      
|  | ELABORATO GRAFICO  |   |                                      |            | AR_ARCHITETTONICO  |  |  
|  | <div>AR003</div>   |   | Stato di fatto - Prospetti e sezioni |            |  
|  |  |   | SCALA 1:100                          |            |  
|  |  | <div>PROGETTAZIONE</div> <div><p>Ing. <b>Daniele Iacoboni</b></p><p>Via Dante Alighieri 4 - 64011 Alba Adriatica (TE)<br/>e-mail: iacobonidaniele@gmail.com<br/>PEC: daniele.iacoboni@ingt.it</p><div><div>ORDINE DEGLI INGEGNERI - TERAMO</div><div>1682</div><div>IACOBONI dott. DANIELE</div><div>INGEGNERE CIVILE E AMBIENTALE</div></div></div> |                                      |            | <div>COMMITTENTE</div> <div><p>Comune di Monteprandone</p><p>Piazza dell'Aquila, 1 - 63076 Monteprandone AP<br/>Partita IVA: 00376950440</p></div> <div>II R.U.P. Geom. Pino Cori.....</div> |  |  
|  |  
|  |  
| <table><tr><td>AGGIORNAMENTO</td><td>DATA</td><td>DESCRIZIONE</td><td>REDATTO</td><td>VERIFICATO</td><td>APPROVATO</td></tr><tr><td>0</td><td>Gennaio 2023</td><td>Emissione</td><td>D.I.</td><td>D.I.</td><td>D.I.</td></tr><tr><td>1</td><td>Marzo 2023</td><td>Revisione</td><td>D.I.</td><td>D.I.</td><td>D.I.</td></tr></table> |  |   |                                      |            |  |  |  | AGGIORNAMENTO | DATA | DESCRIZIONE | REDATTO | VERIFICATO | APPROVATO | 0 | Gennaio 2023 | Emissione | D.I. | D.I. | D.I. | 1 | Marzo 2023 | Revisione | D.I. | D.I. | D.I. |
| AGGIORNAMENTO  | DATA   | DESCRIZIONE   | REDATTO                              | VERIFICATO | APPROVATO  |  |  
| 0  | Gennaio 2023   | Emissione   | D.I.                                 | D.I.       | D.I.   |  |  
| 1  | Marzo 2023   | Revisione   | D.I.                                 | D.I.       | D.I.   |  |  