




Prospetto nord

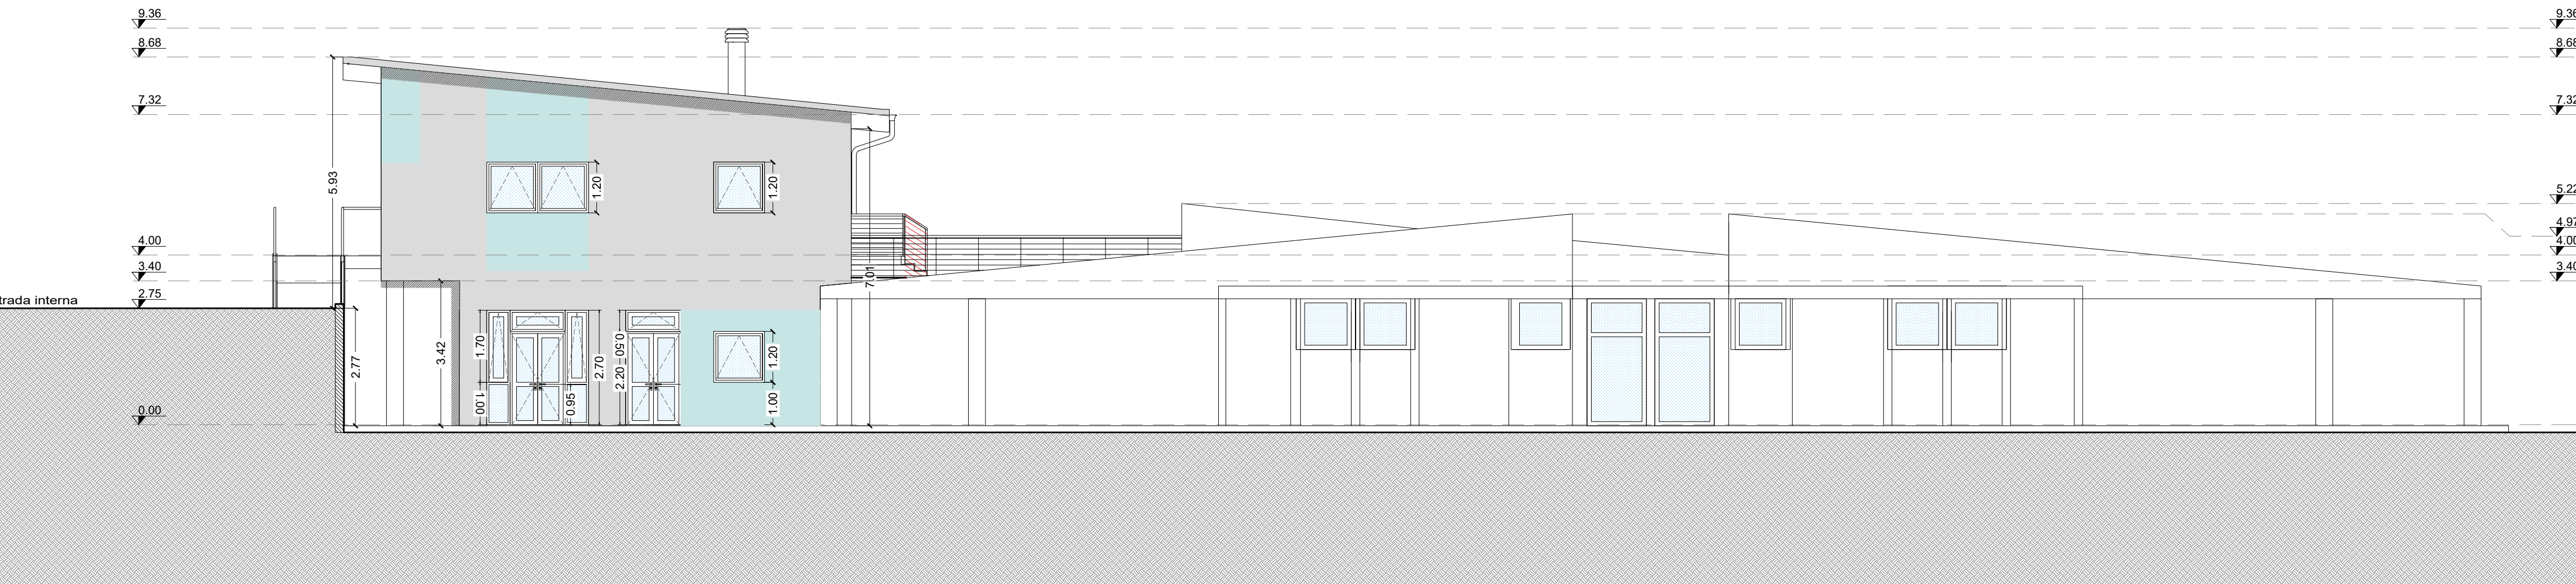


prospetto ovest

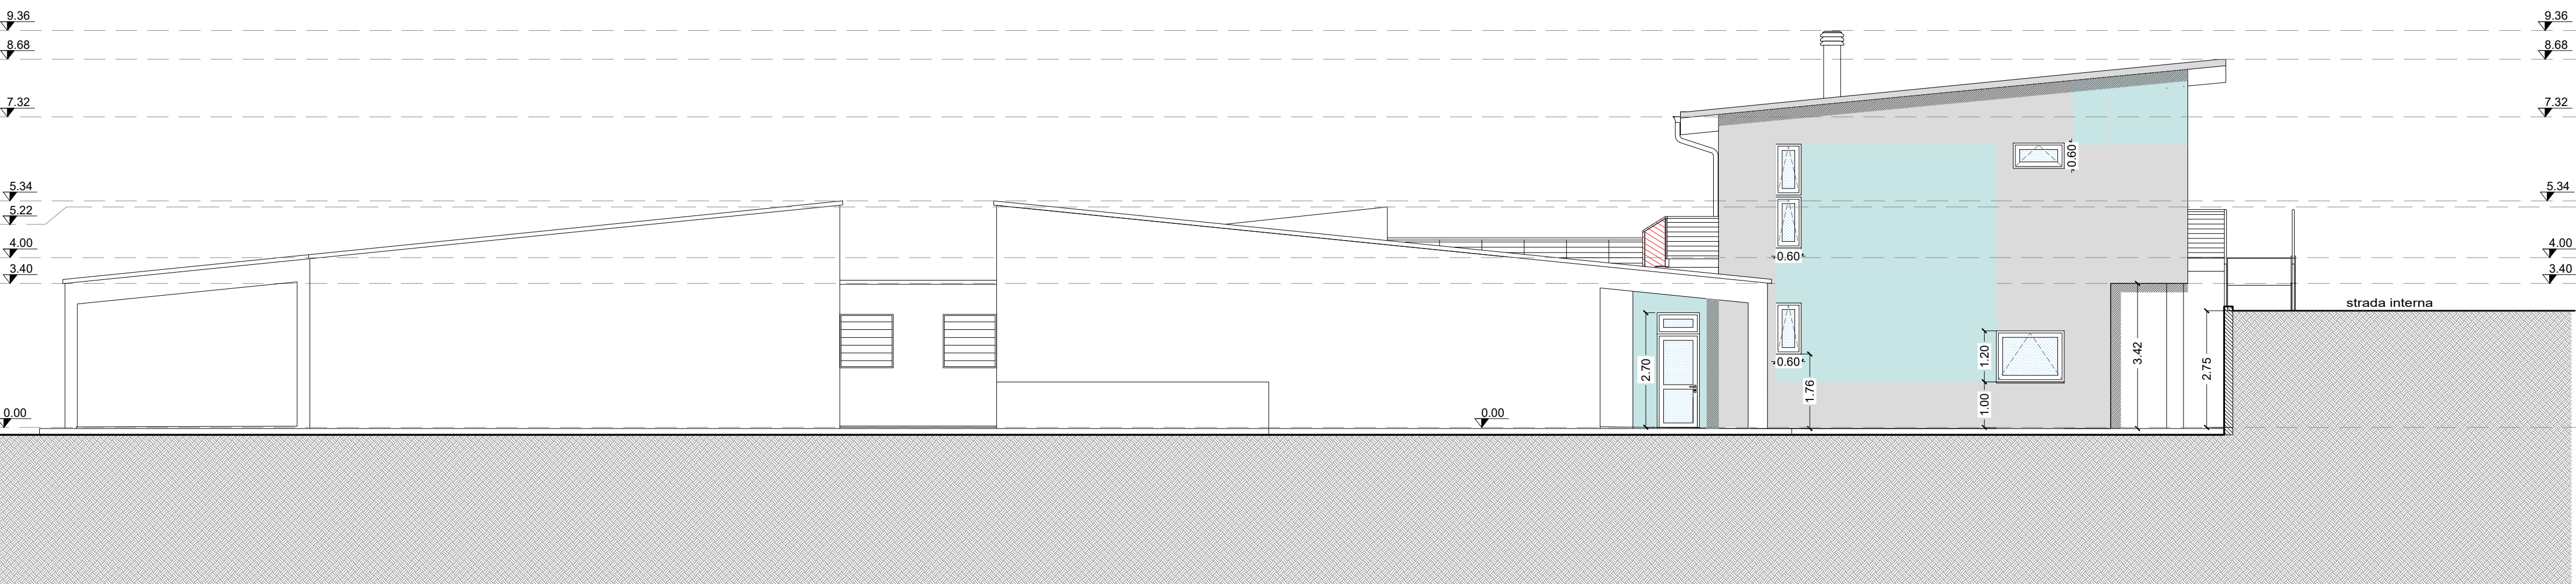


Prospetto est

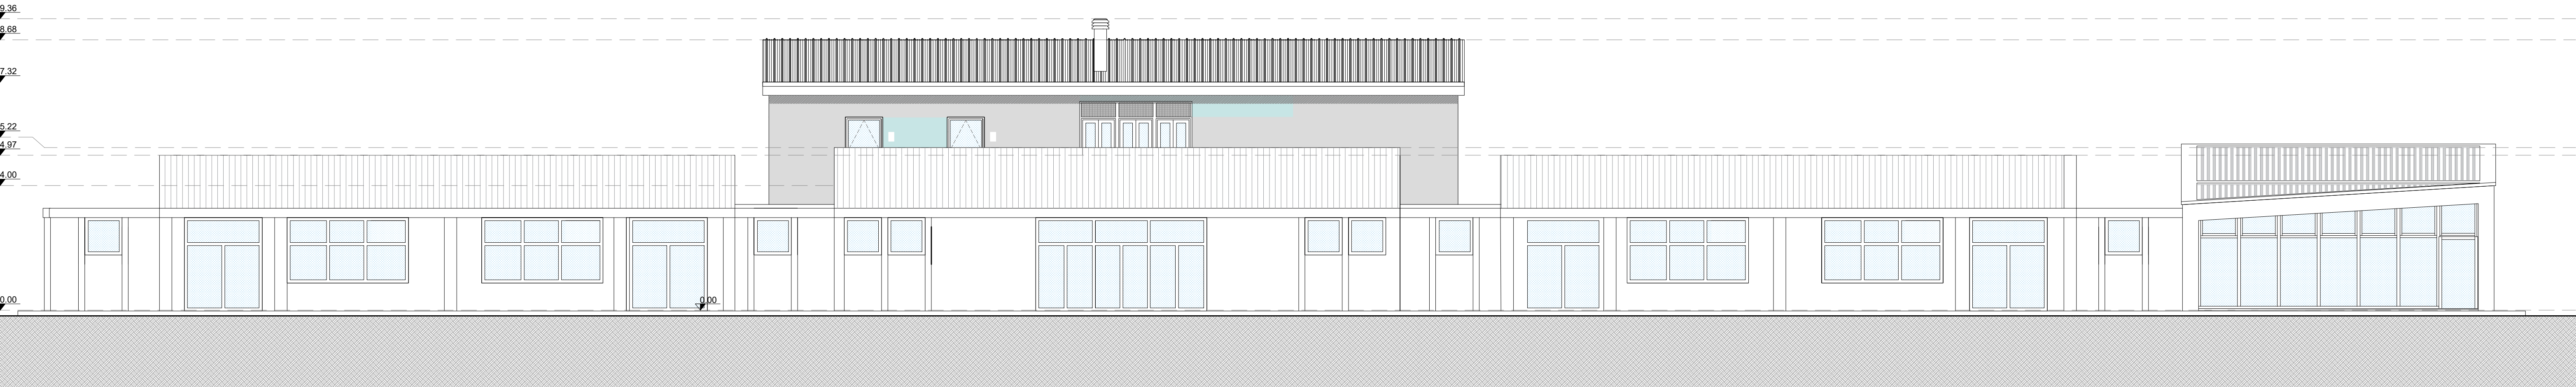


Prospetto sud

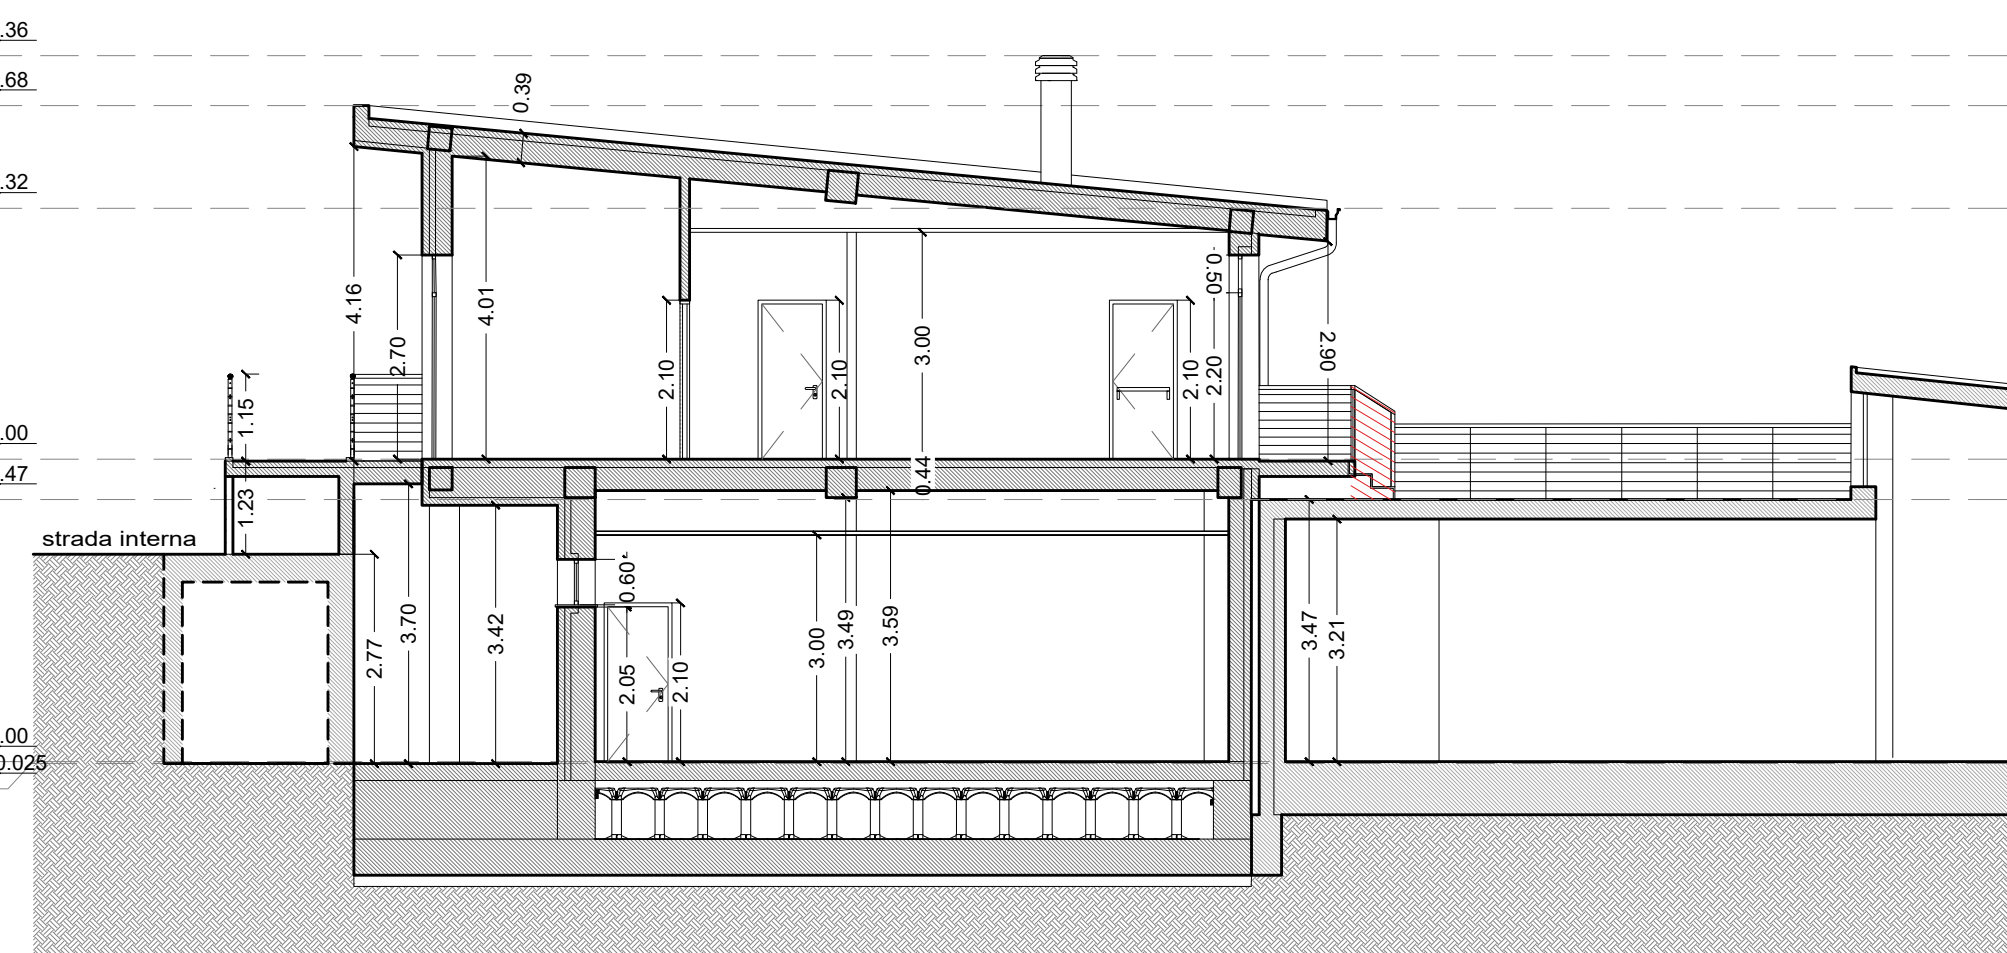


Sezione a-a

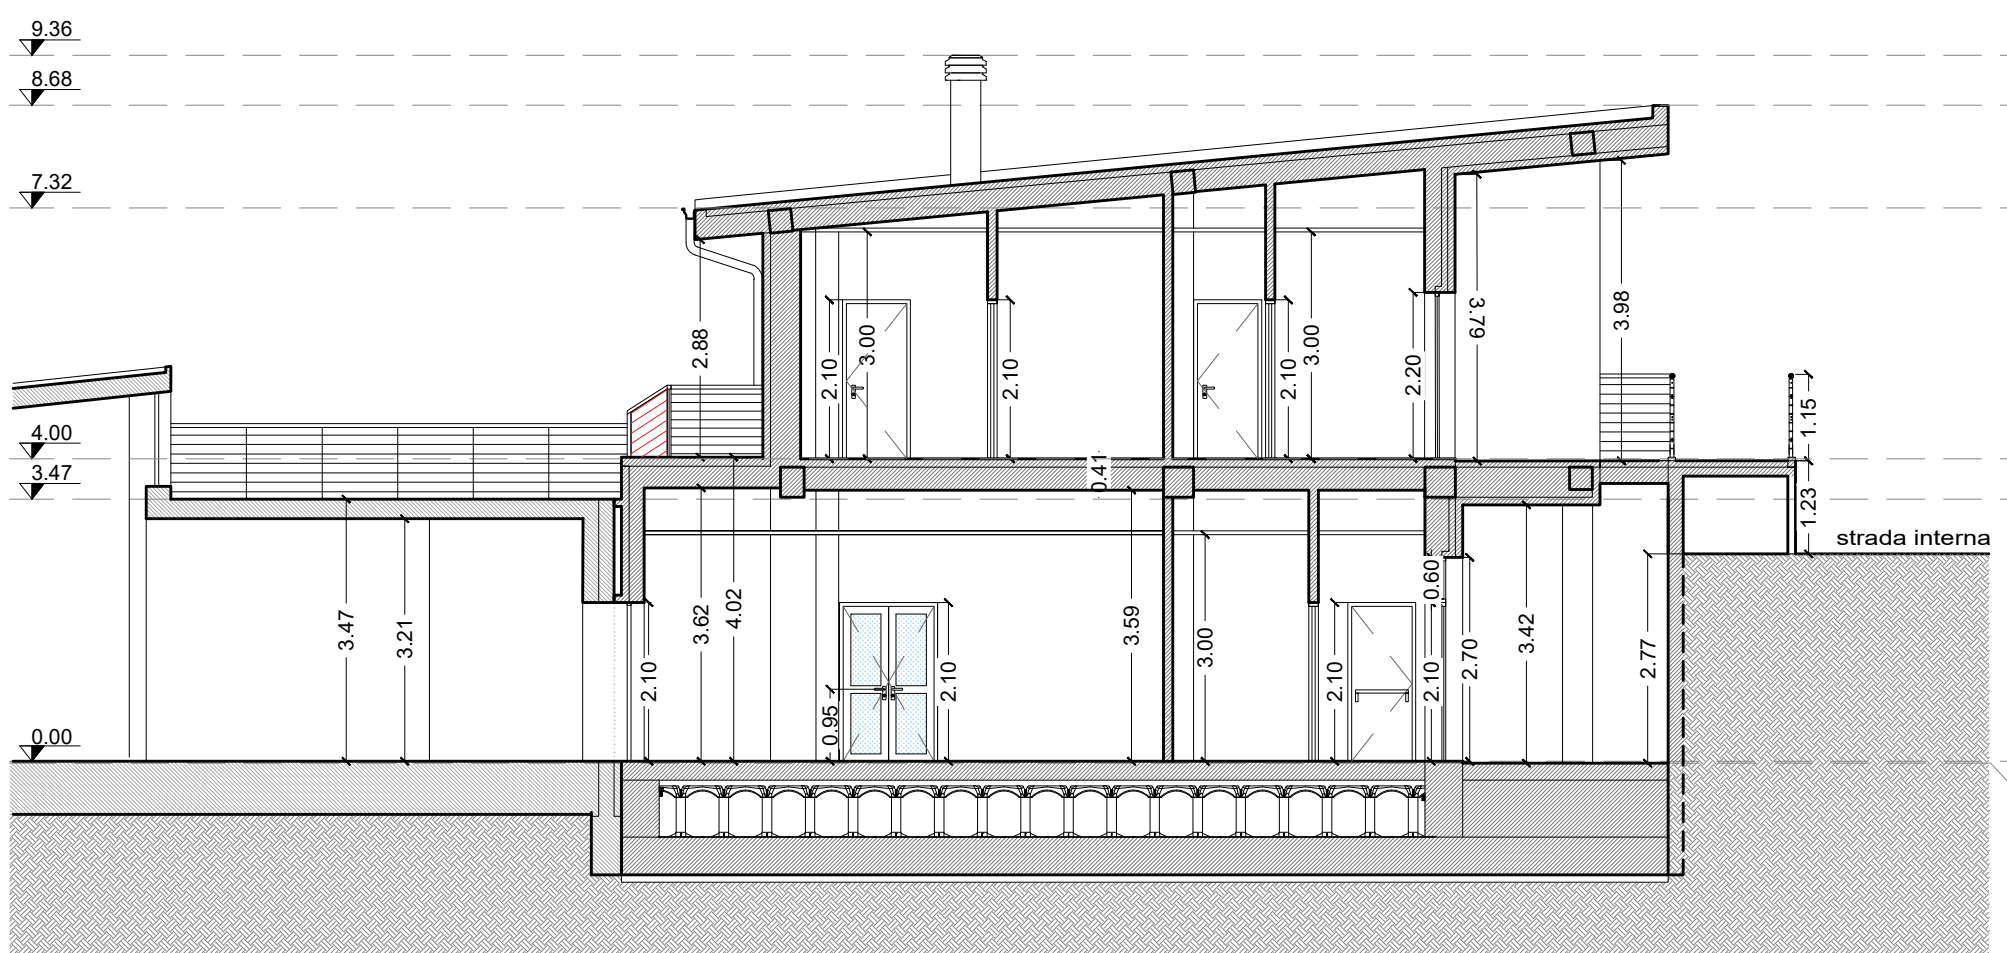


Sezione b-b

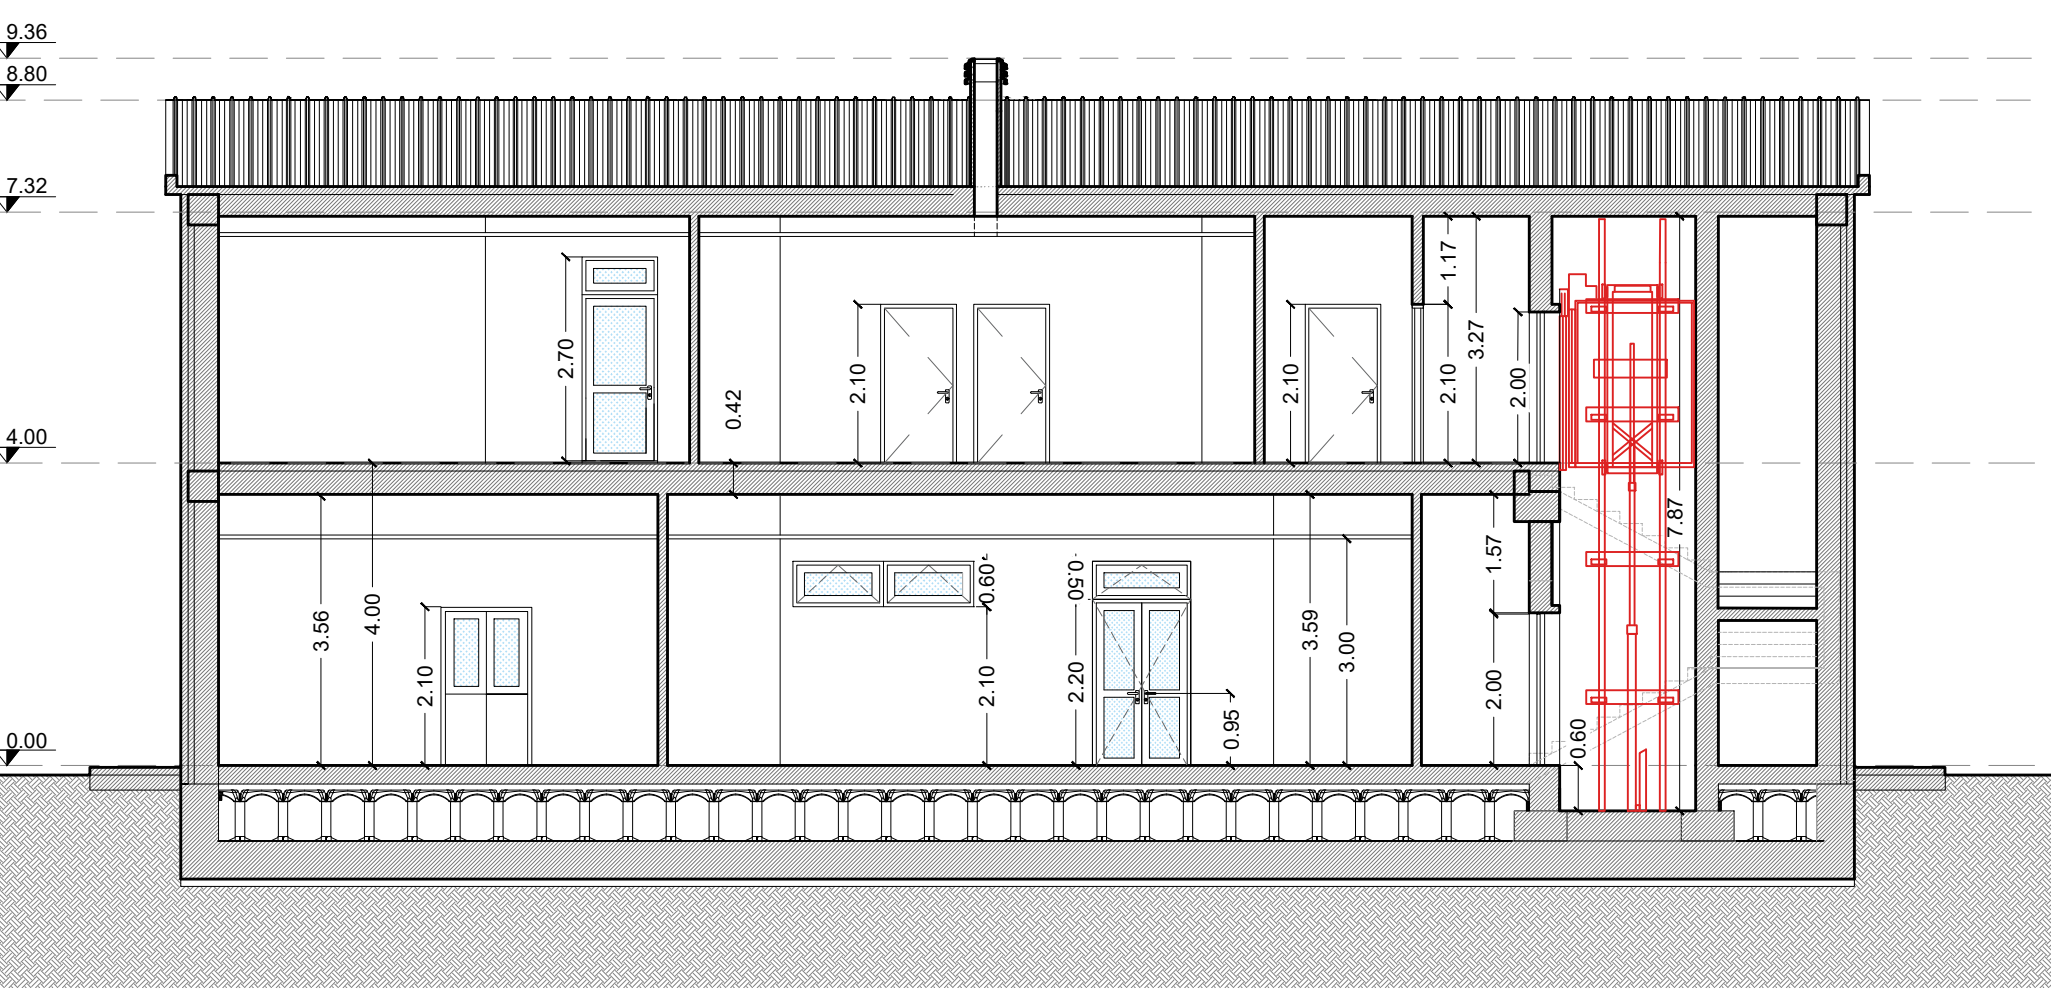


Sezione c-c

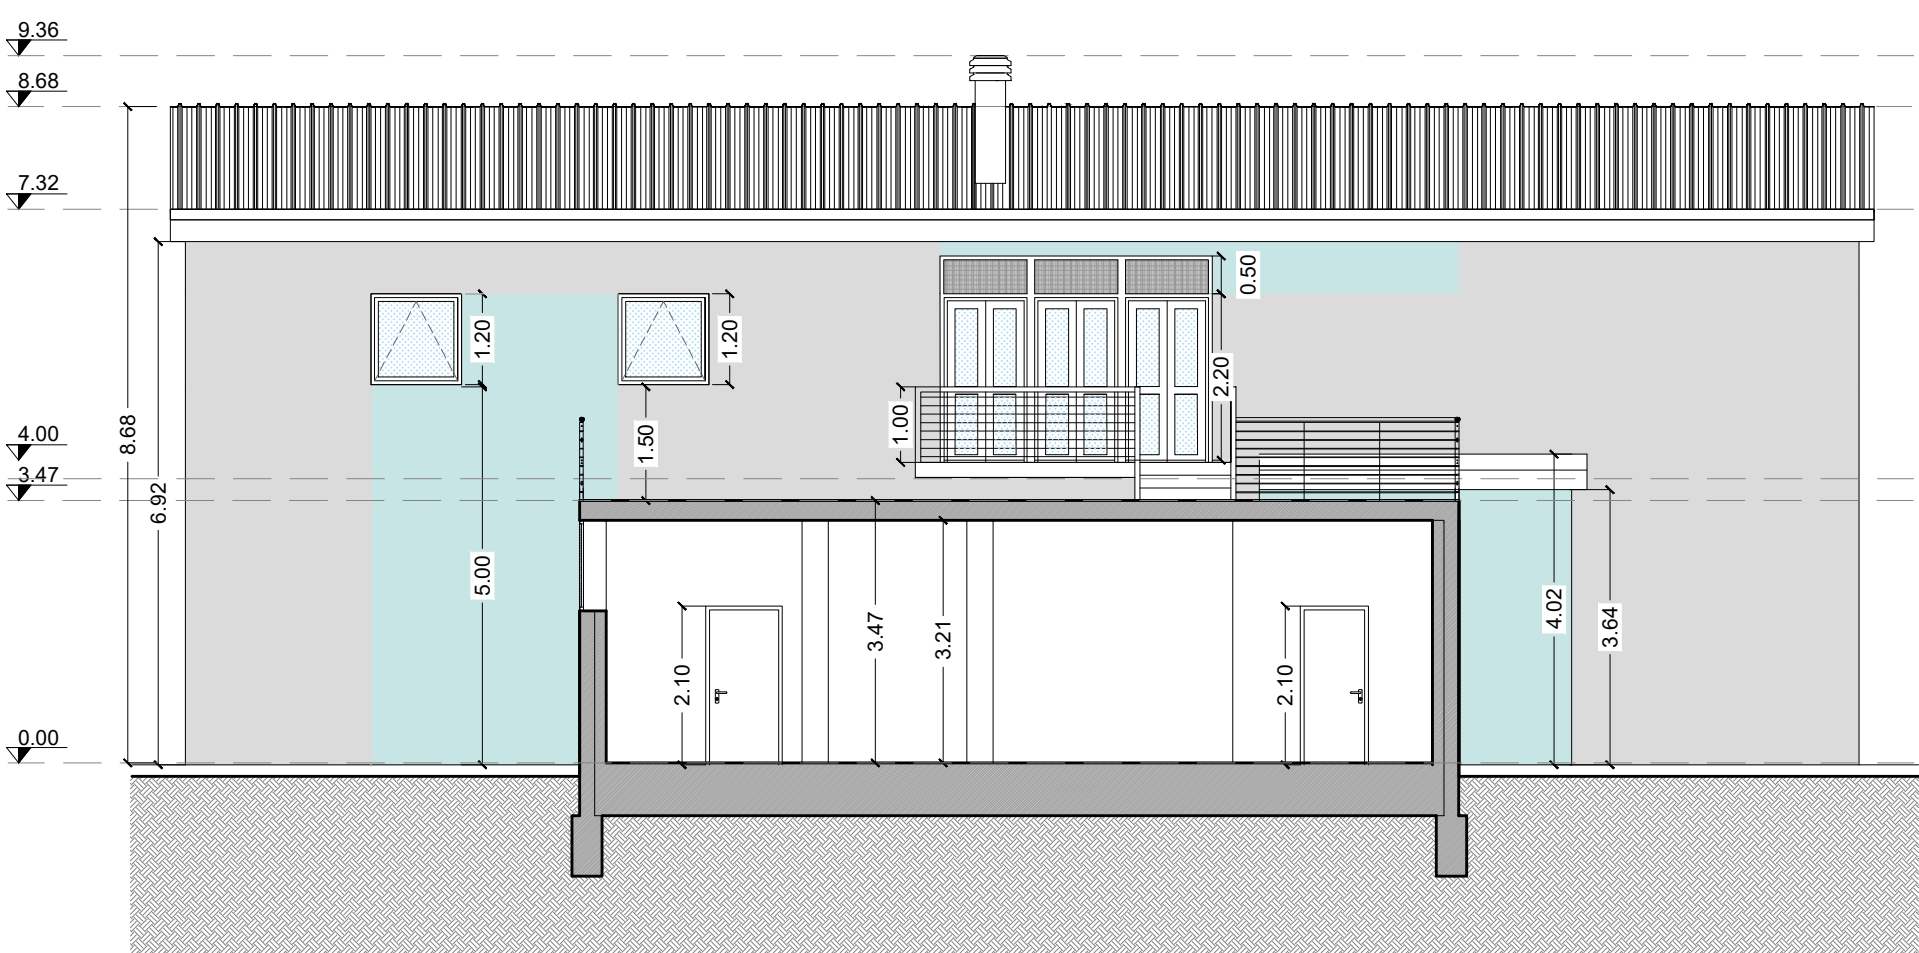


Sezione d-d

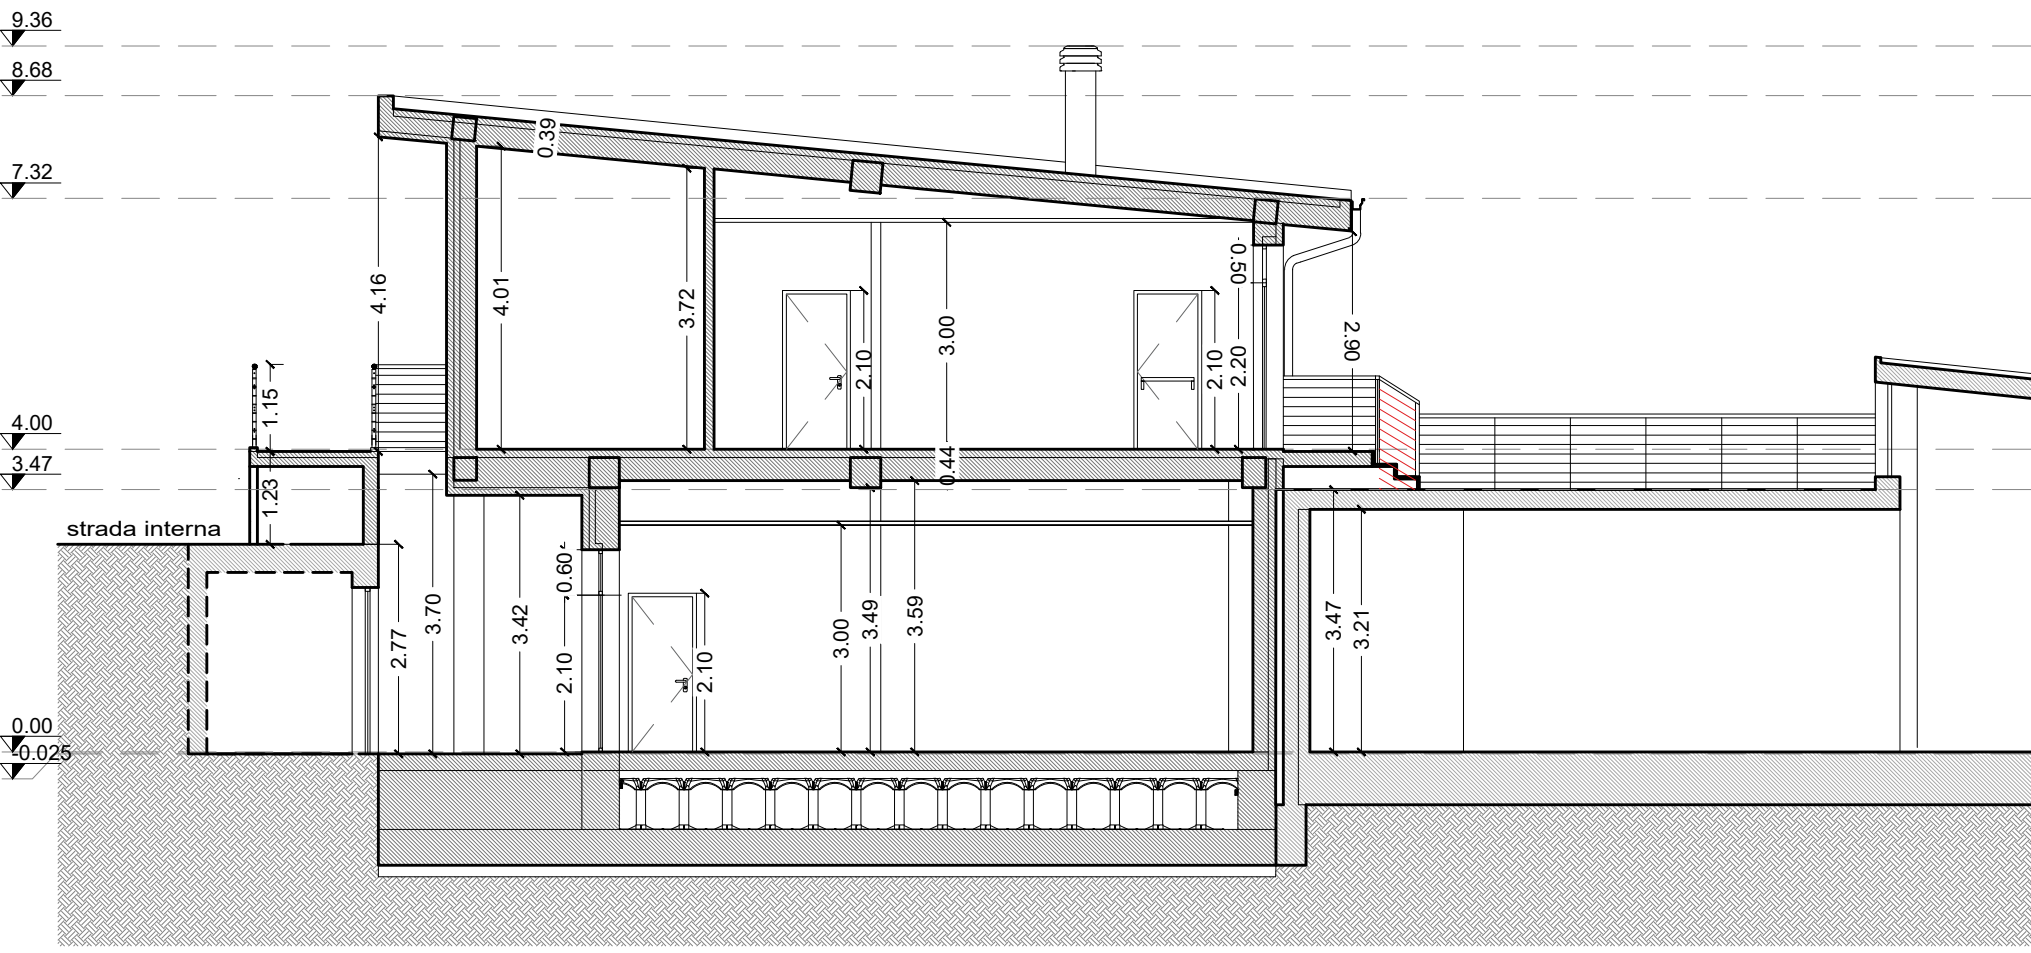

Sezione e-e

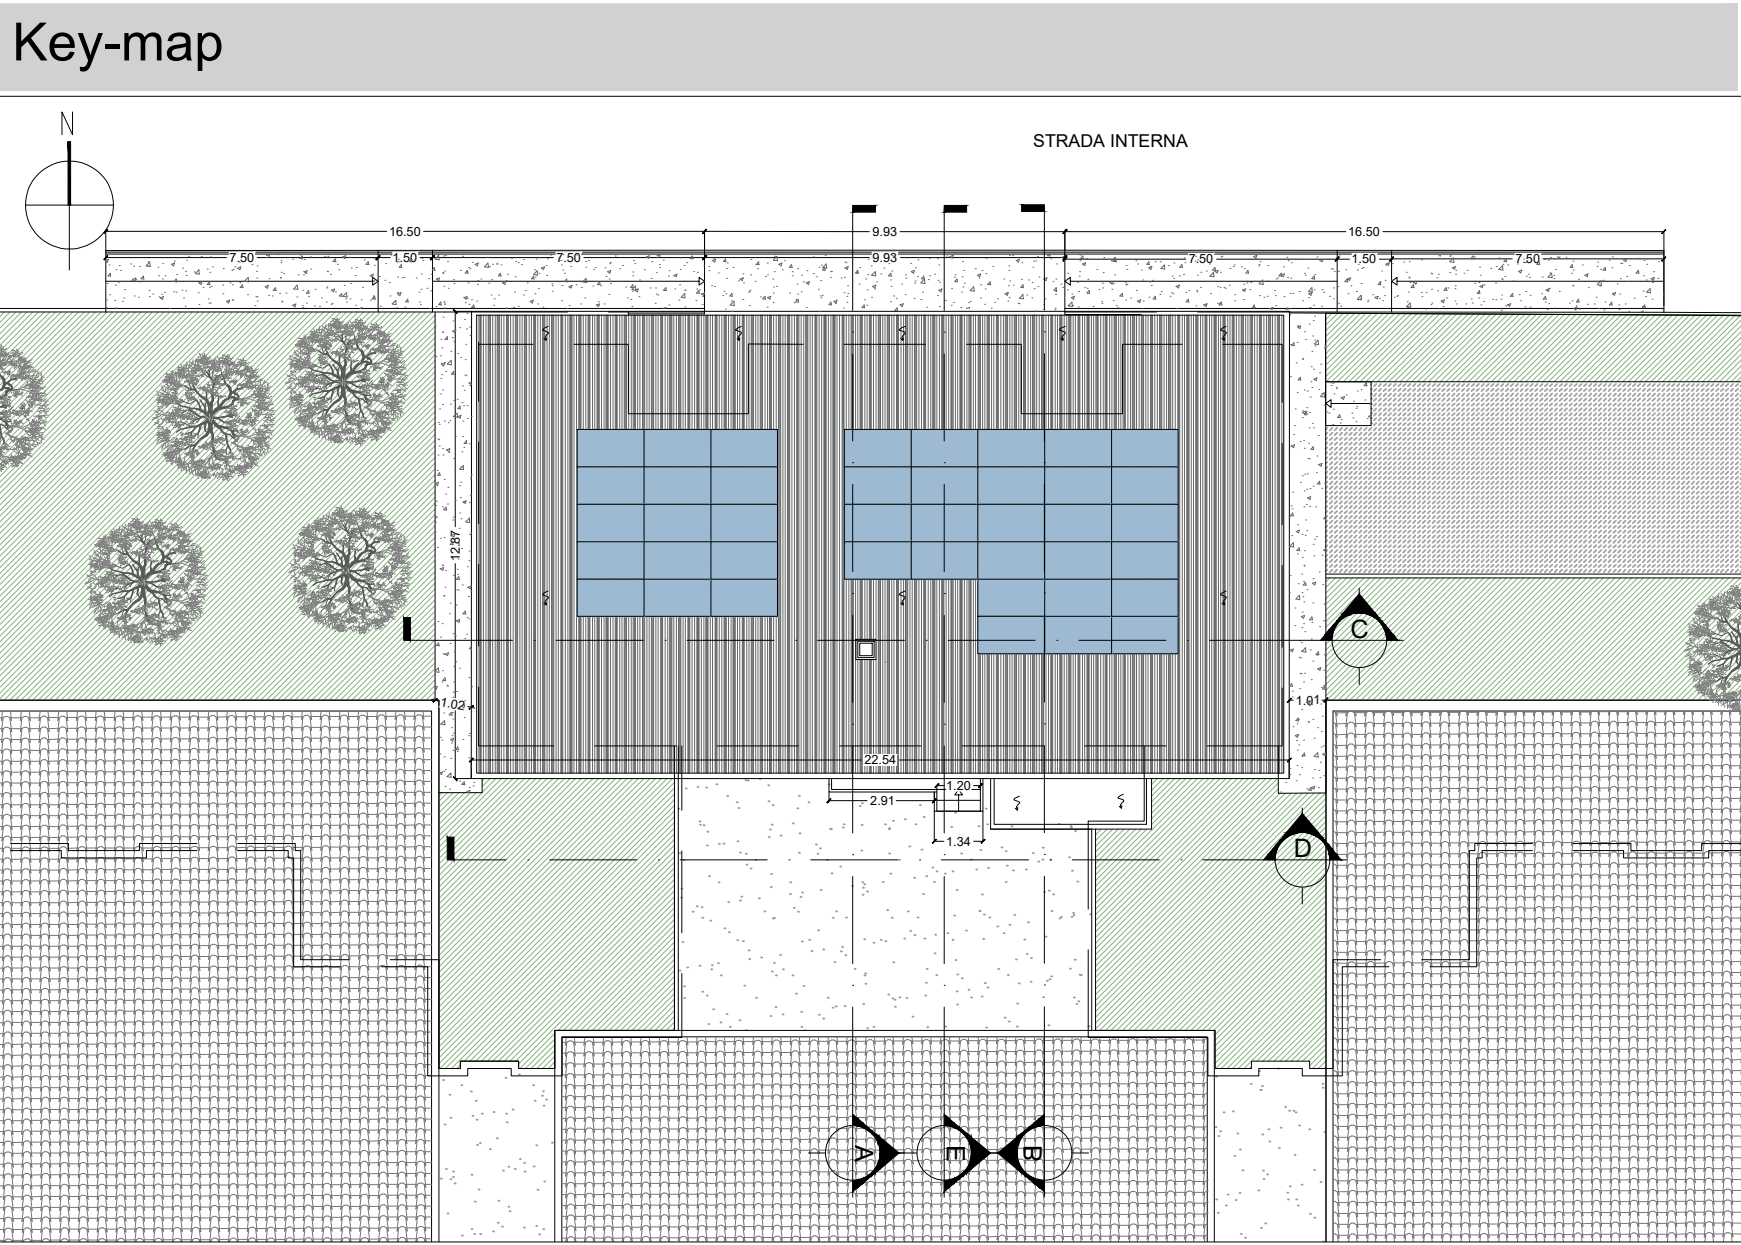

PROGETTO ESECUTIVO



Comune di Monteprandone

P.N.R.R. Missione 4 – Istruzione e Ricerca – Componente 1 – Potenziamento dell’offerta dei servizi di istruzione: dagli asili nido alle Università – Investimento 1.2: Piano di estensione del tempo pieno e mense. AMPLIAMENTO MENSA SCOLASTICA PRESSO SCUOLA DI INFANZIA COLLE GIOIOSO

ELABORATO GRAFICOAR_ARCHITETTONICO

AR011

Stato di progetto - Prospetti e sezioni

PROGETTAZIONE

Ing. Daniele Iacoboni
Via Dante Alighieri 4 - 64011 Alba Adriatica (TE)
e-mail: iacobonidaniele@gmail.com
PEC: daniele.iacoboni@ingrte.it

ORDINE DEGLI INGEGNERI - TIRAMO

1682 IACOBONI dott. DANIELE

INGEGNERE CIVILE E AMBIENTALE

COMMITTENTE

Comune di Monteprandone
Piazza dell'Aquila - 1 - 63076 Monteprandone AP
Partita IVA: 00376950440

Il R.U.P. Geom. Pino Cori.....

AGGIORNAMENTO	DATA	DESCRIZIONE	REDATTO	VERIFICATO	APPROVATO
0	Gennaio 2023	Emissione	D.I.	D.I.	D.I.
1	Marzo 2023	Revisione	D.I.	D.I.	D.I.

Legenda

LEGENDA INTERVENTI

Opere escluse dal presente appalto