



TAMPONATURE ESTERNE


PARETE TIPO PE01 - SCALA 1:10

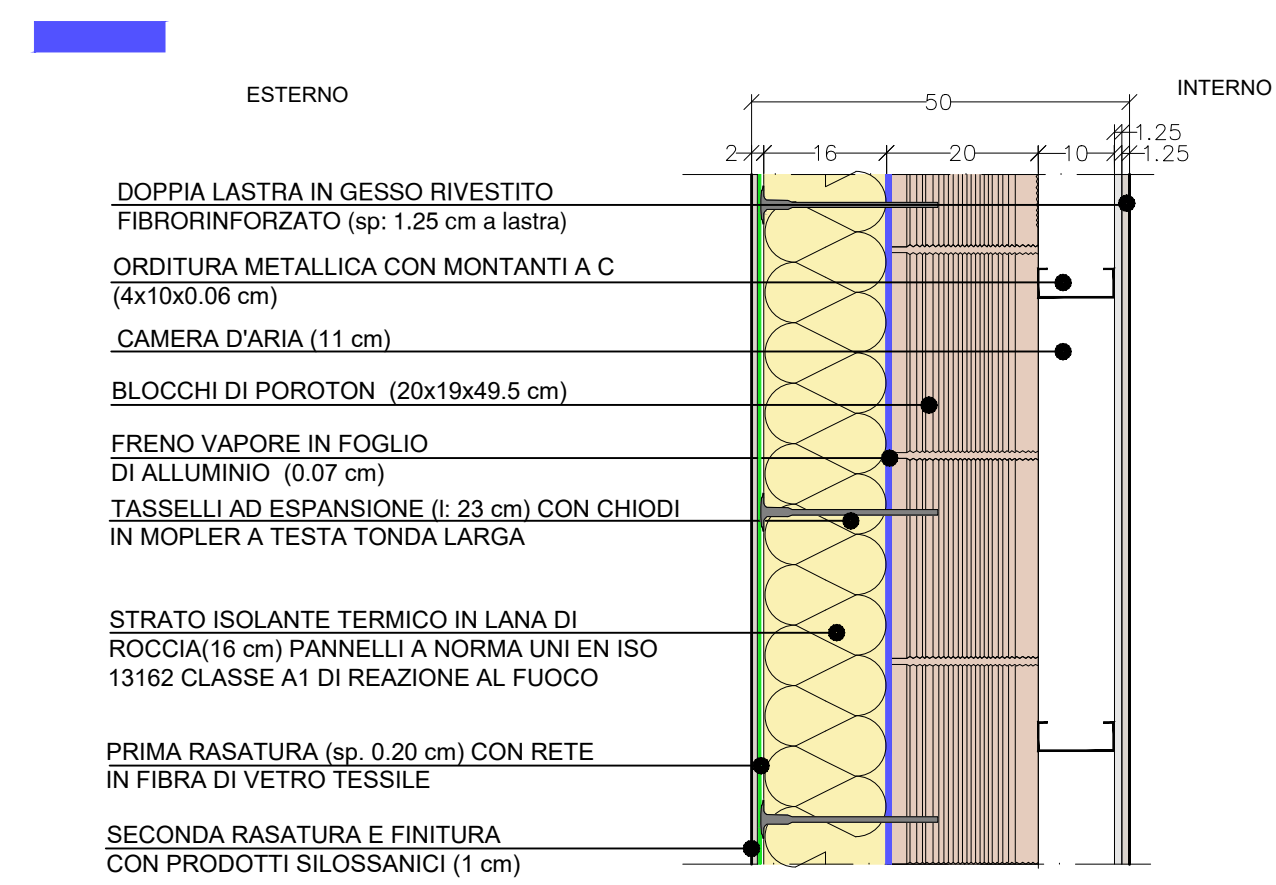

PARETE TIPO PE02 - SCALA 1:10

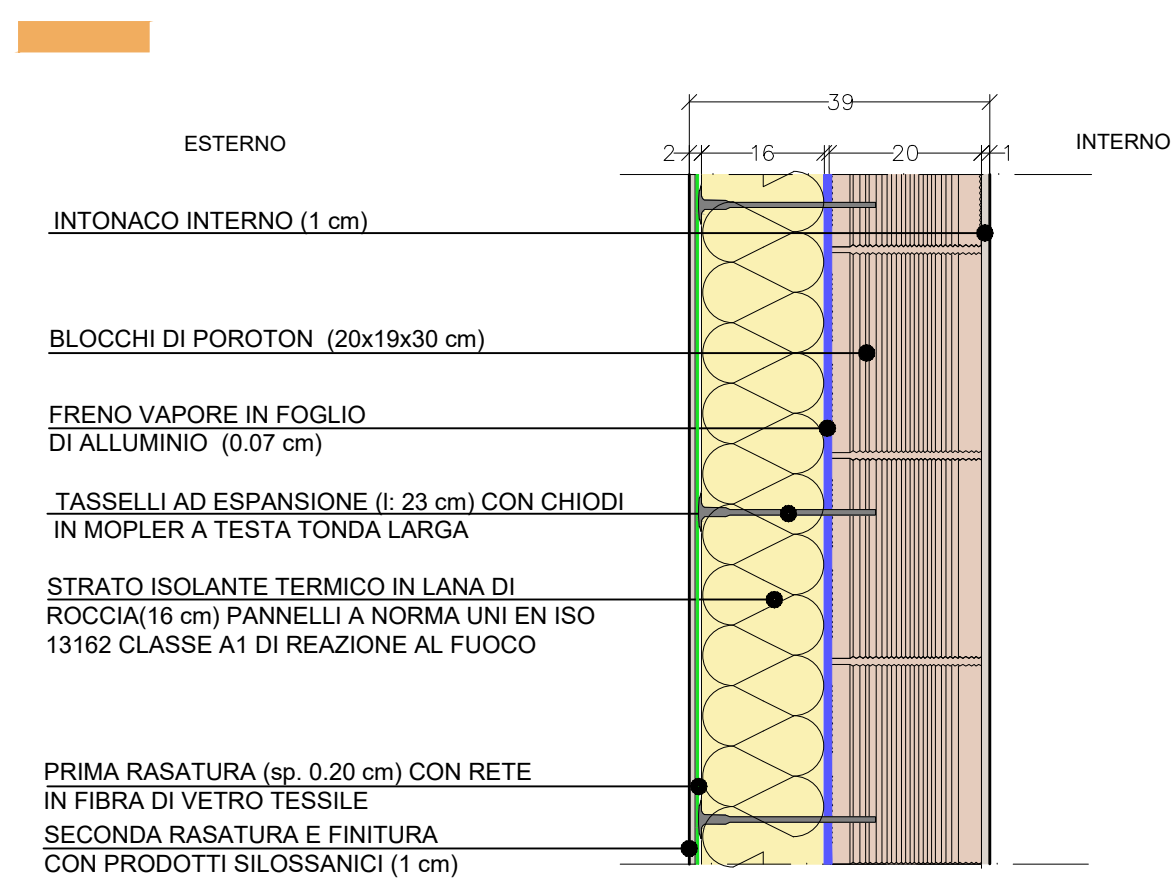


PARETE TIPO PE03 - SCALA 1:10

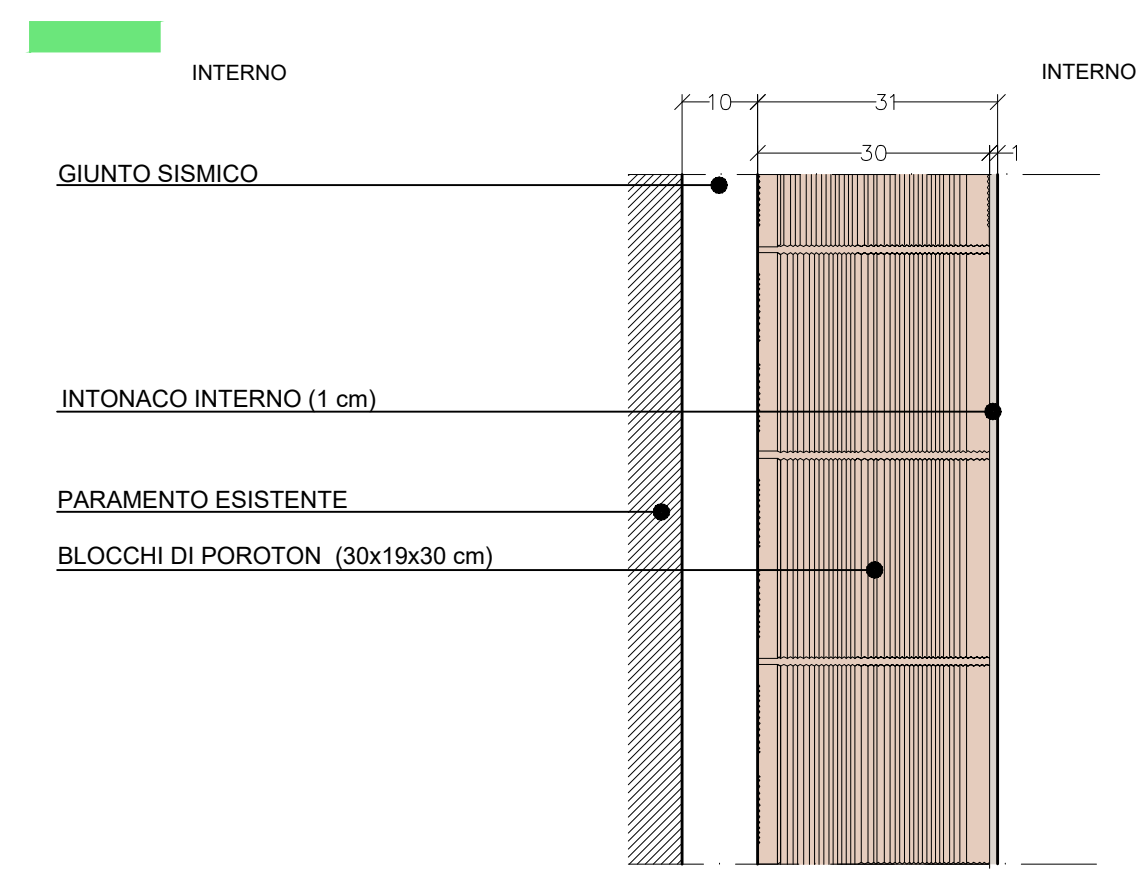


DIVISORI INTERNI


PARETE TIPO PI01 - SCALA 1:10

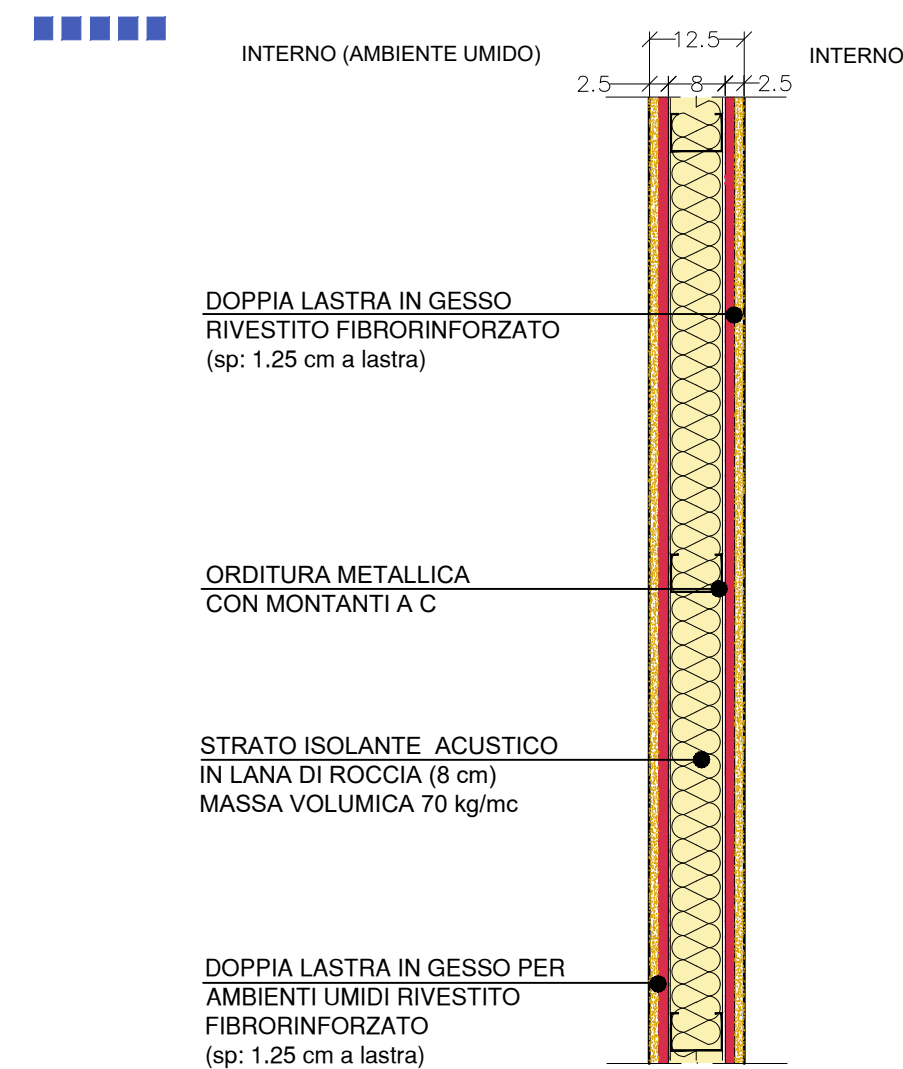

PARETE TIPO PI02 - SCALA 1:10

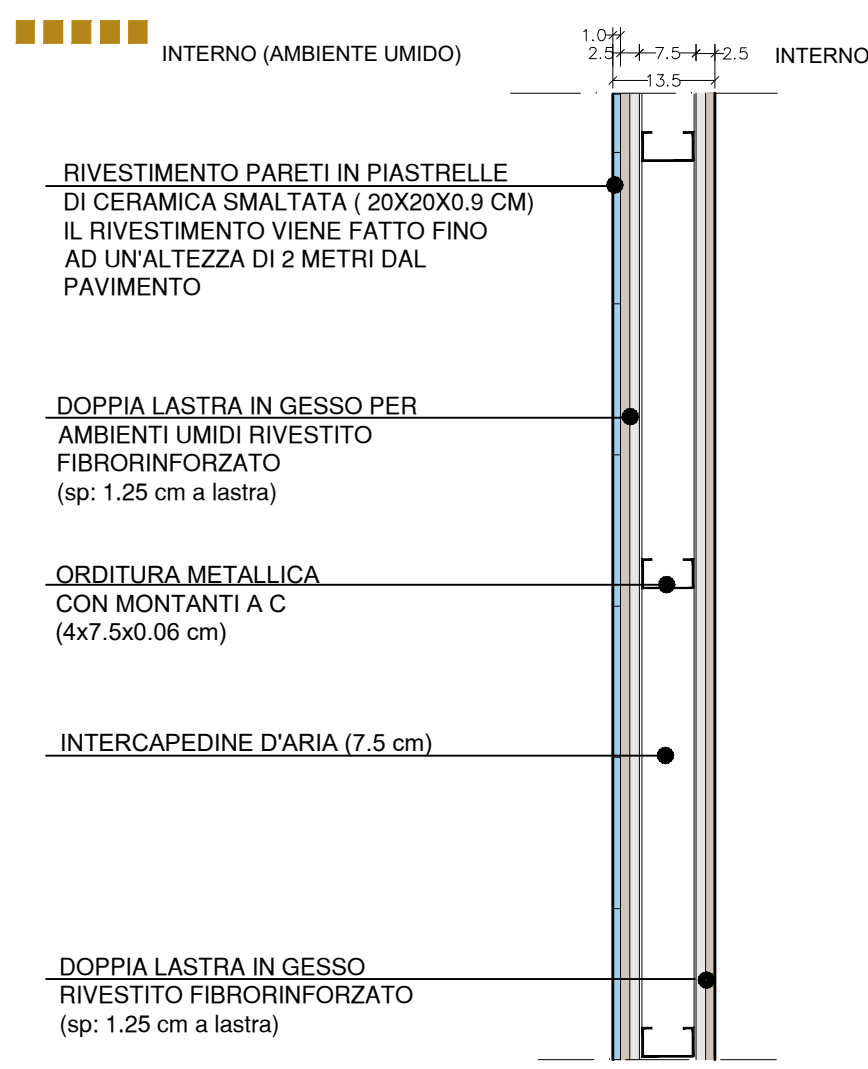


PARETE TIPO PI03 (REI 60) - SCALA 1:10

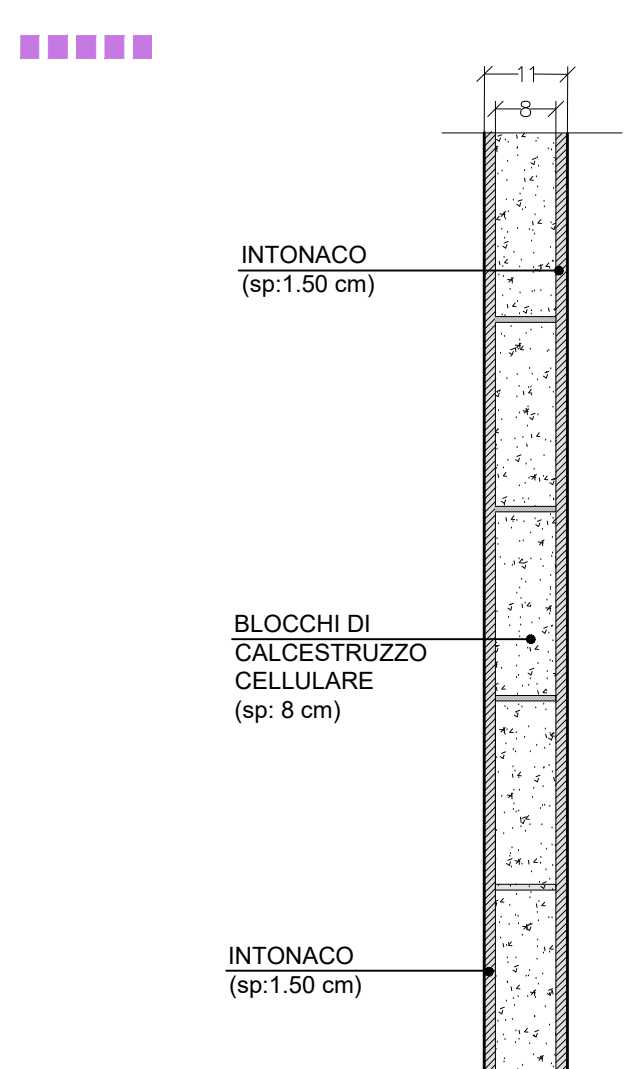


Legenda

- PARAMENTI ESTERNI PE
- PE01
 - PE02
 - PE03
- PARAMENTI INTERNI PI
- PI01
 - PI02
 - PI03
- SOLAI ESTERNI SE
- SE01
 - SE02
- SOLAI INTERNI SI
- SI00
 - SI01
 - SI02
 - SI03
- COPERTURE CO
- CO01


SOLAIO DI COPERTURA TIPO CO01 - SCALA 1:10

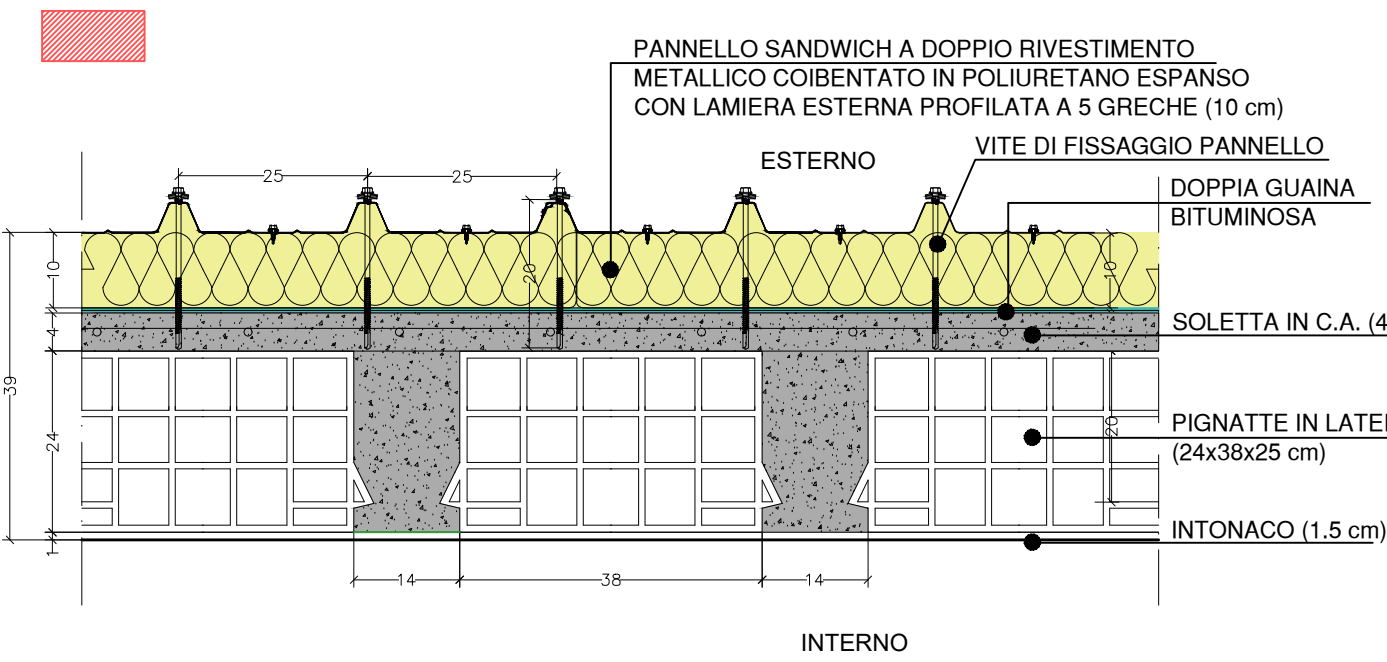


SOLAIO SI01 - SCALA 1:10

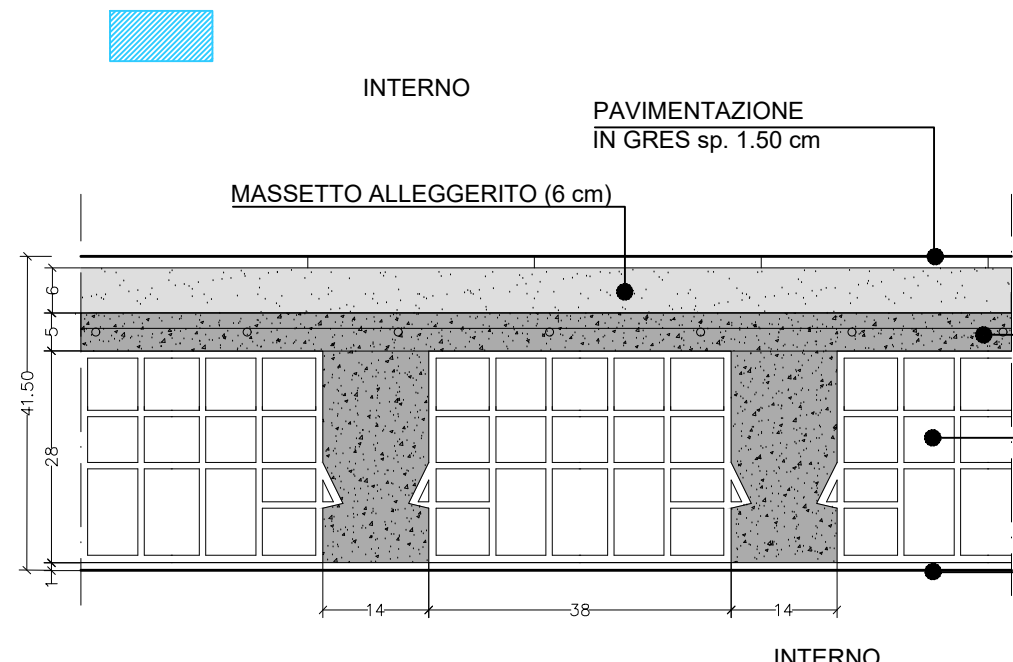


SOLAIO SI02 - SCALA 1:10

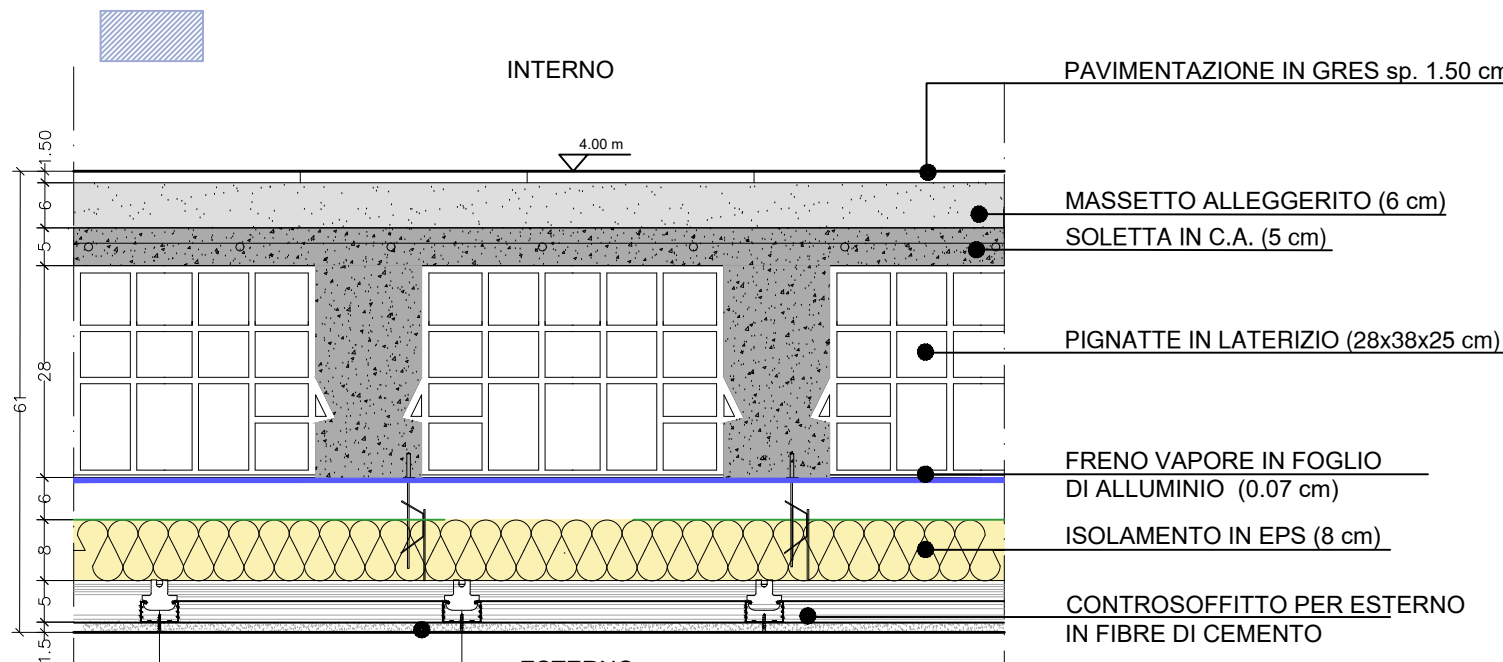


SOLAIO SI03 - SCALA 1:10

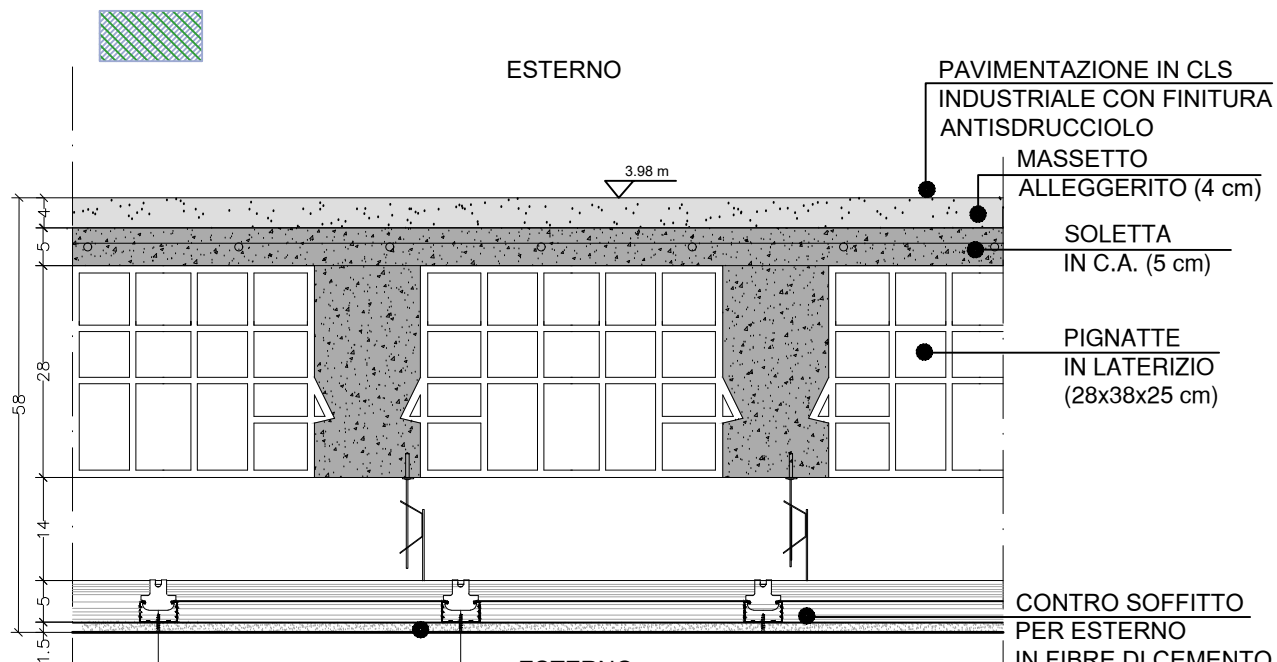


SOLAIO A TERRA SI00 - SCALA 1:10

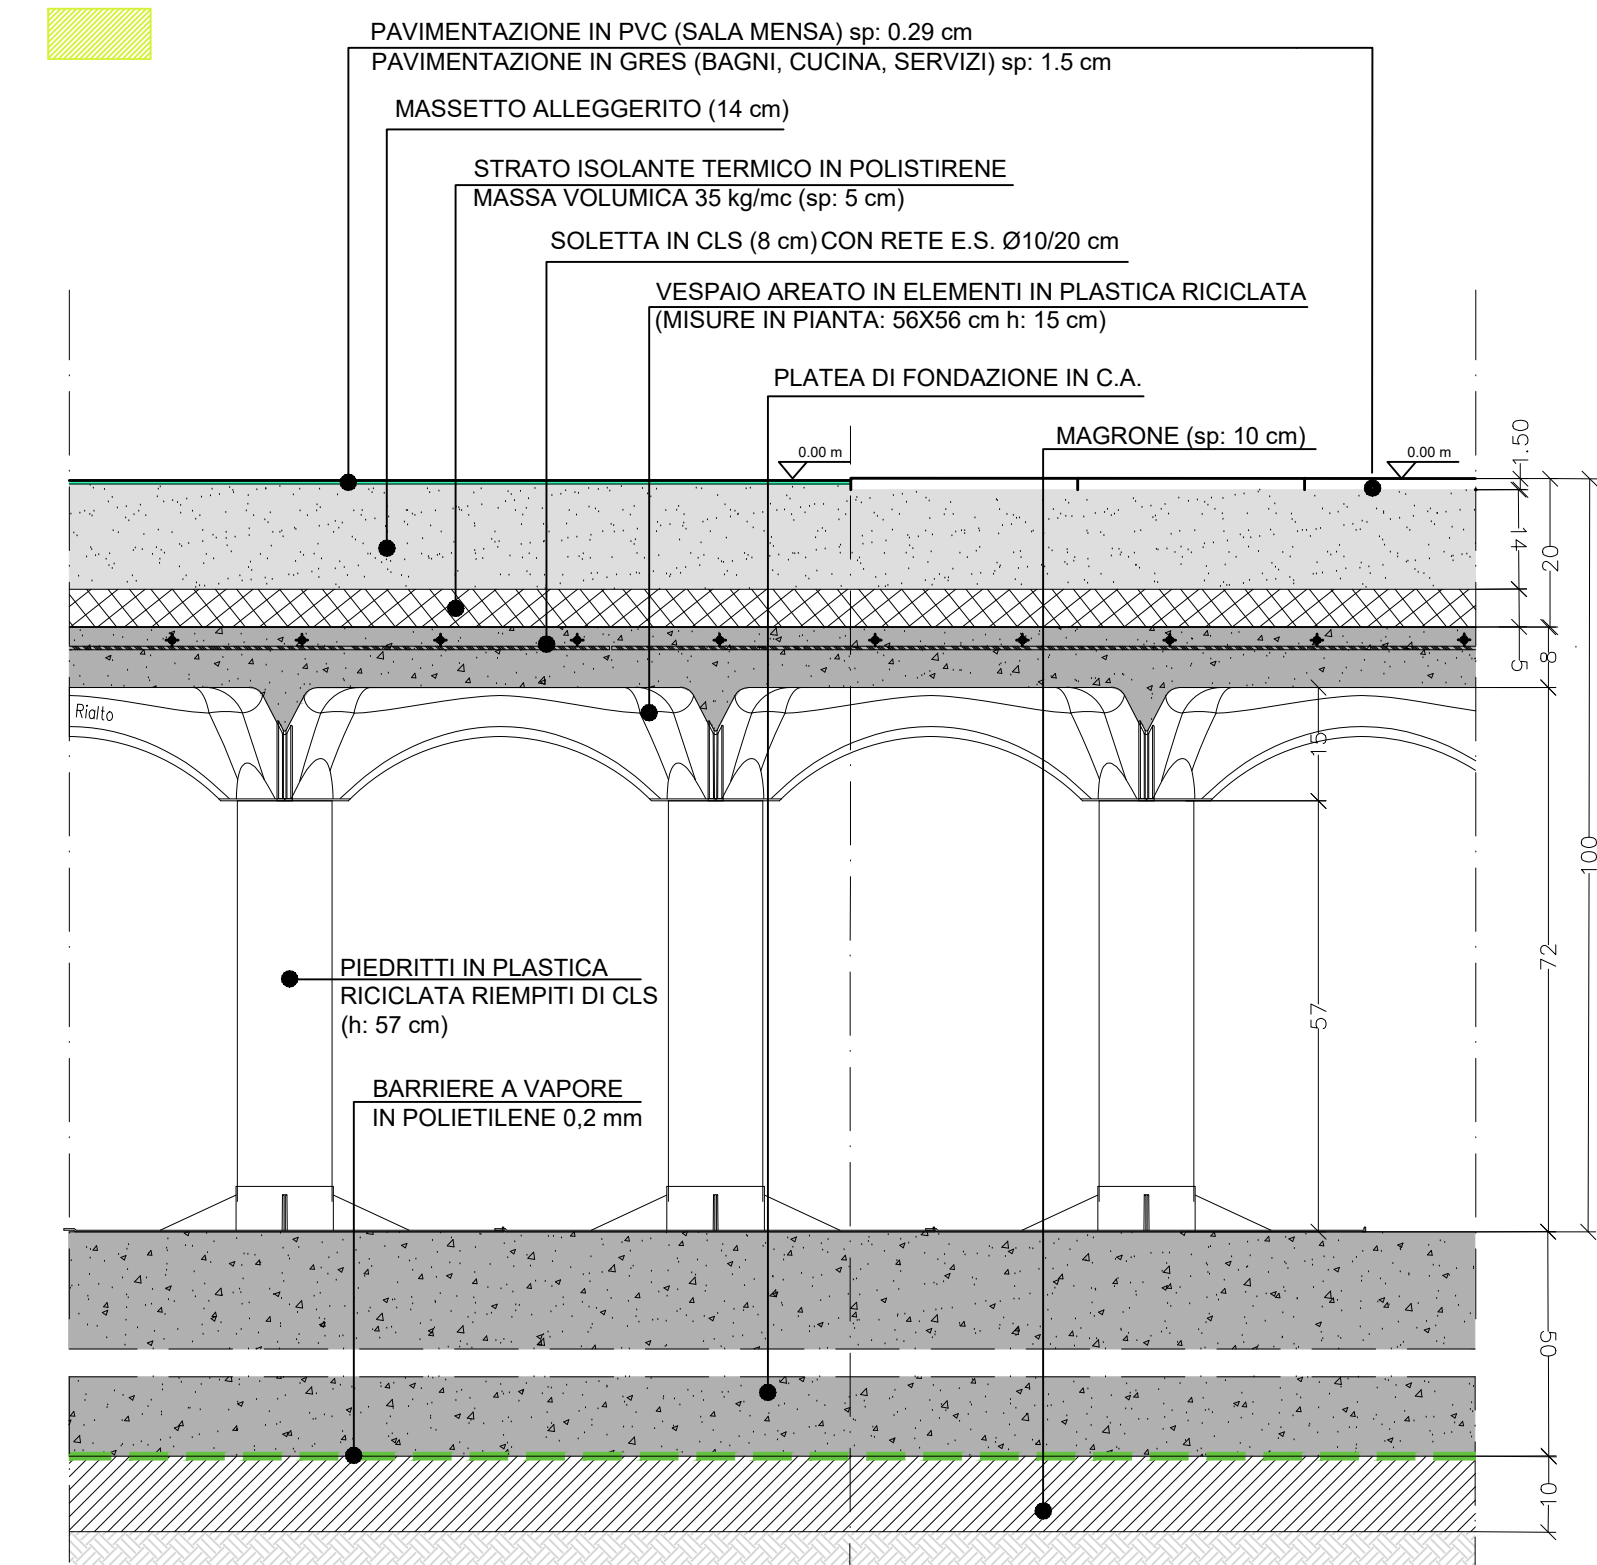

PAVIMENTAZIONE ESTERNA SE01 - SCALA 1:10

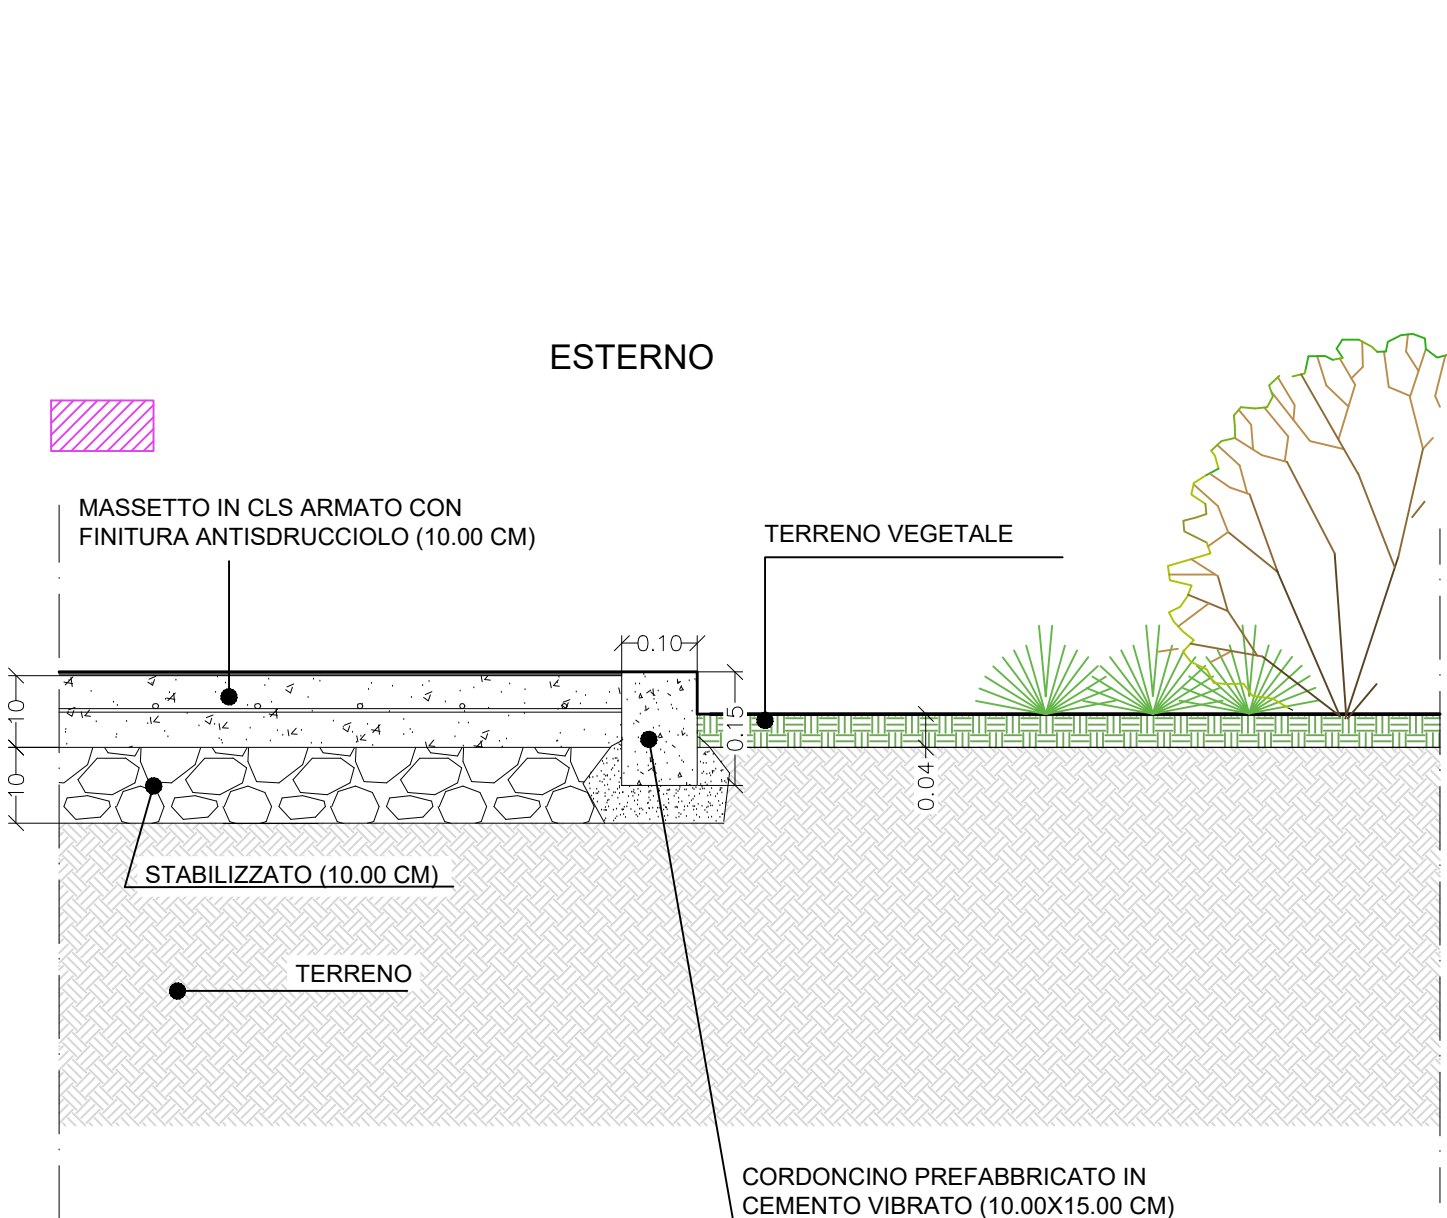


PAVIMENTAZIONE ESTERNA SE01 - SCALA 1:10

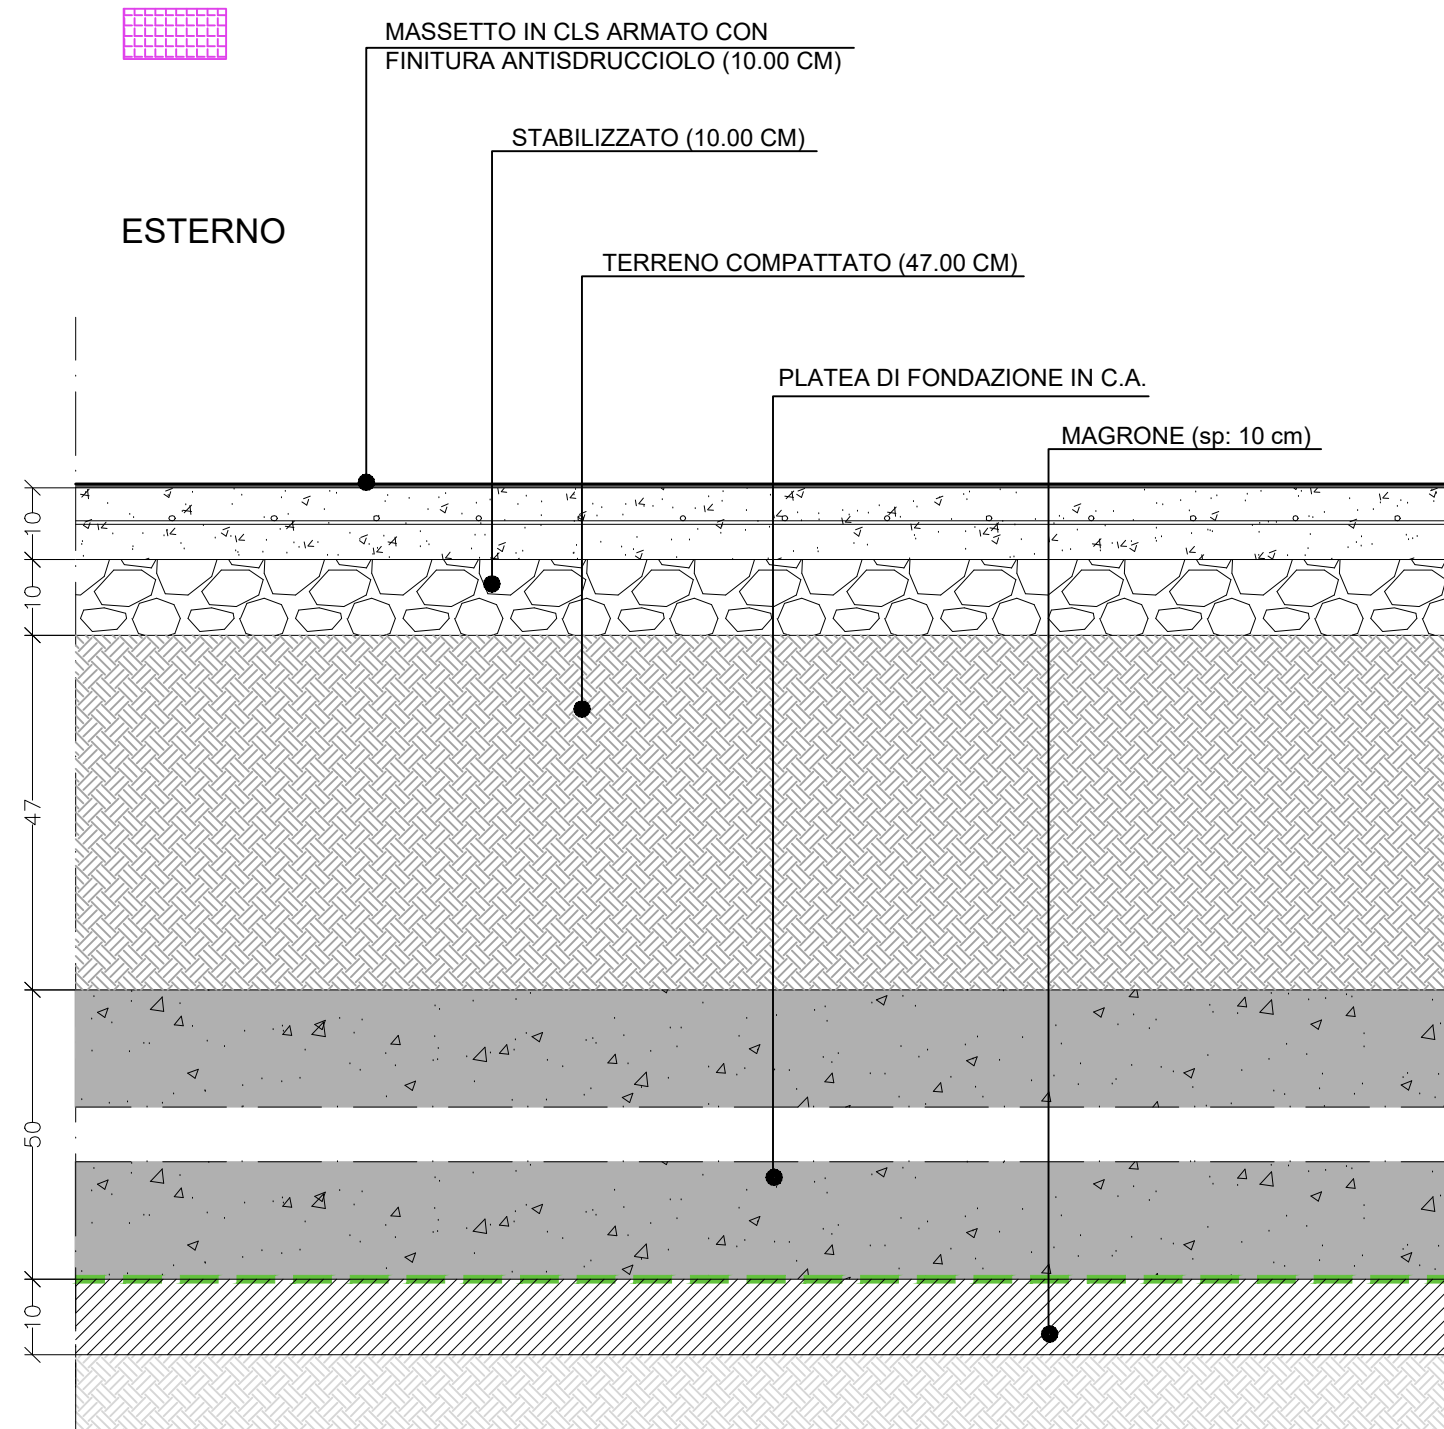


CHIUSURE ORIZZONTALI


Key-Map piano terra

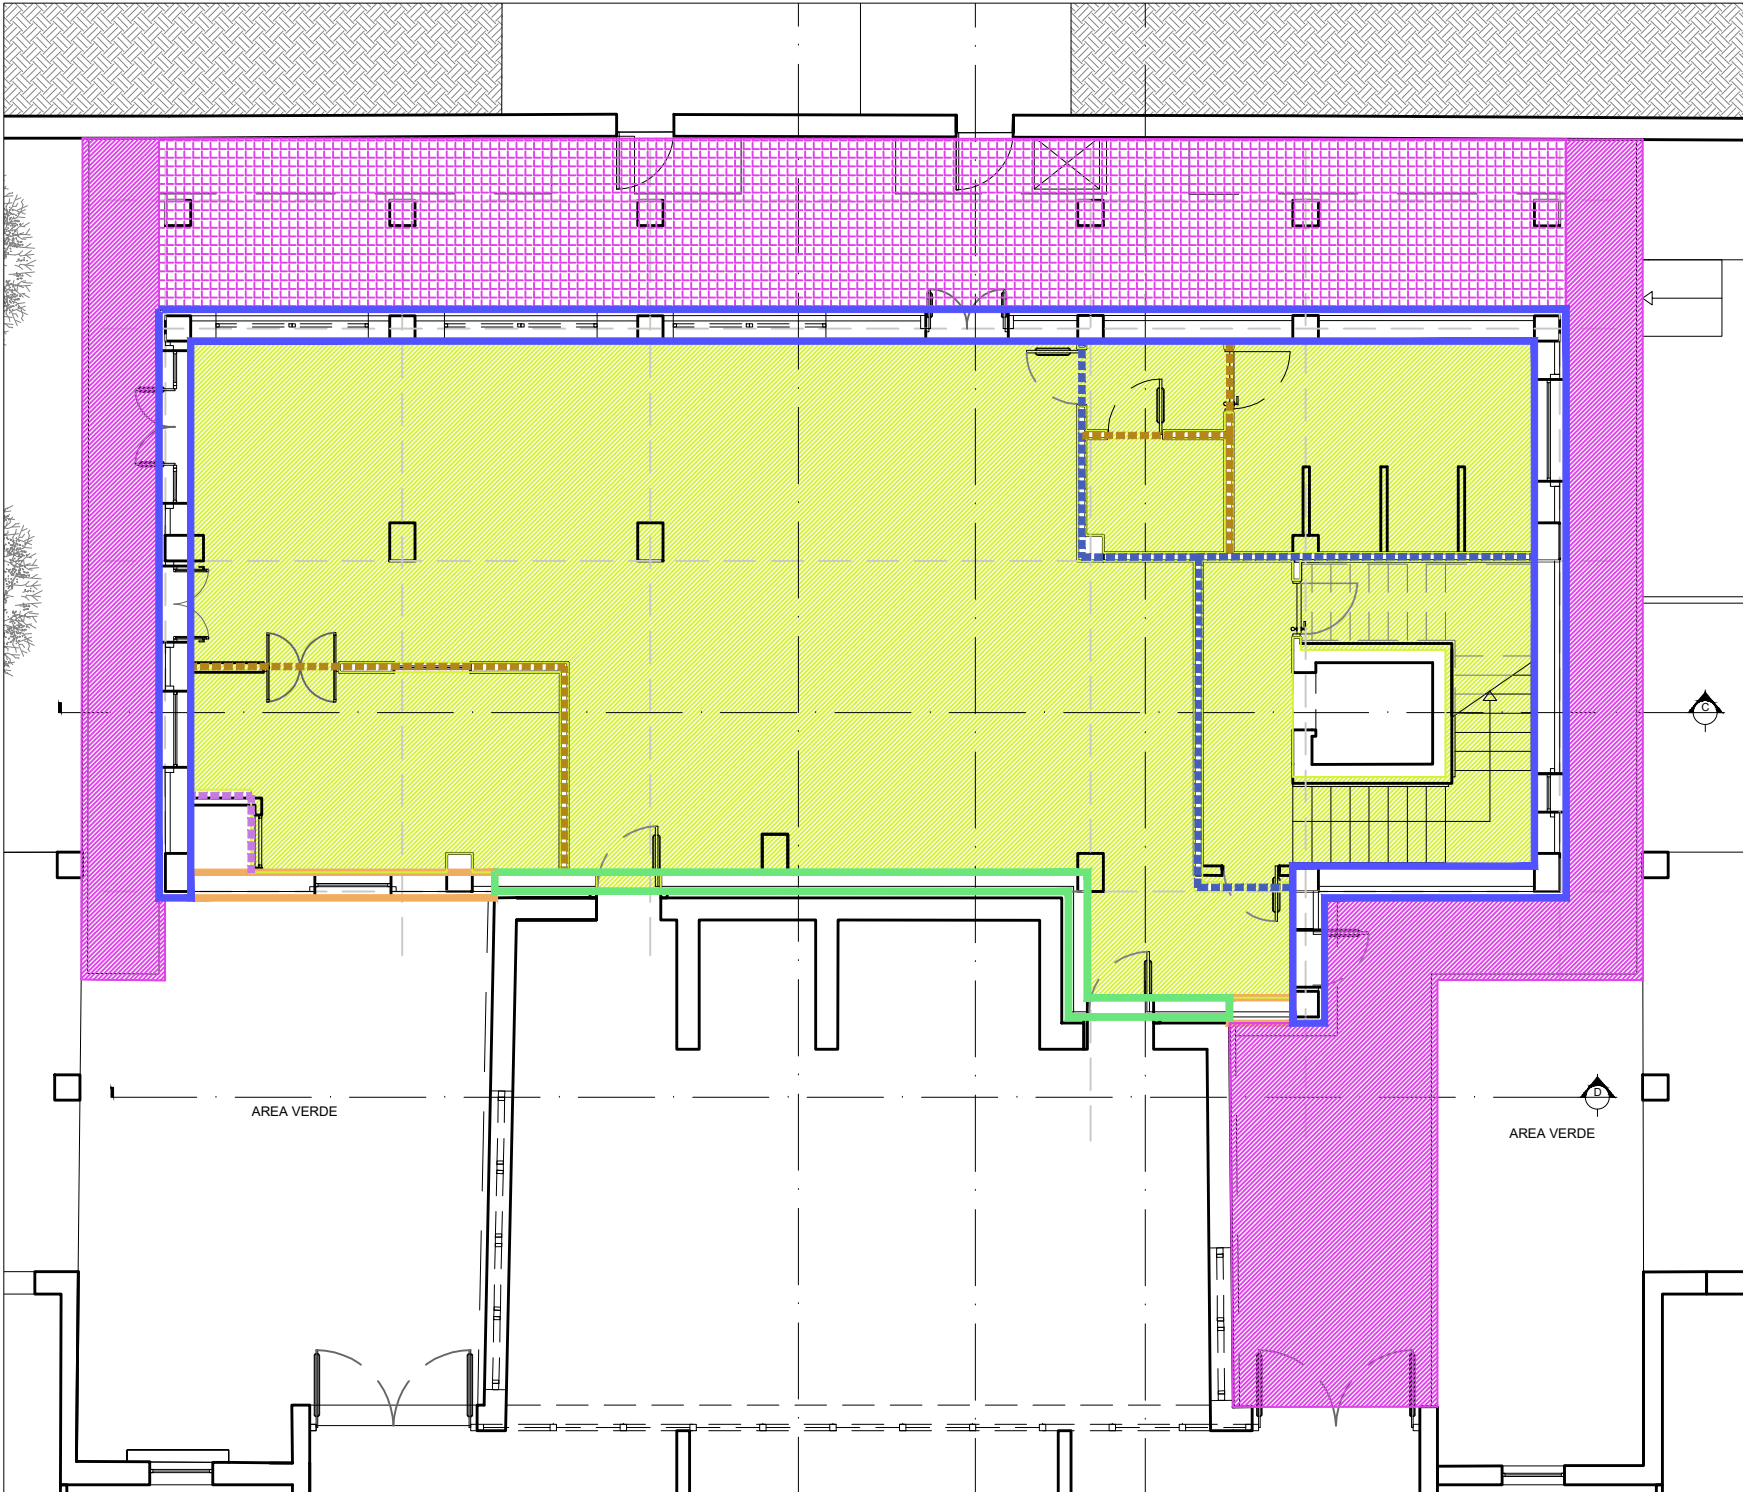

Key-Map piano primo

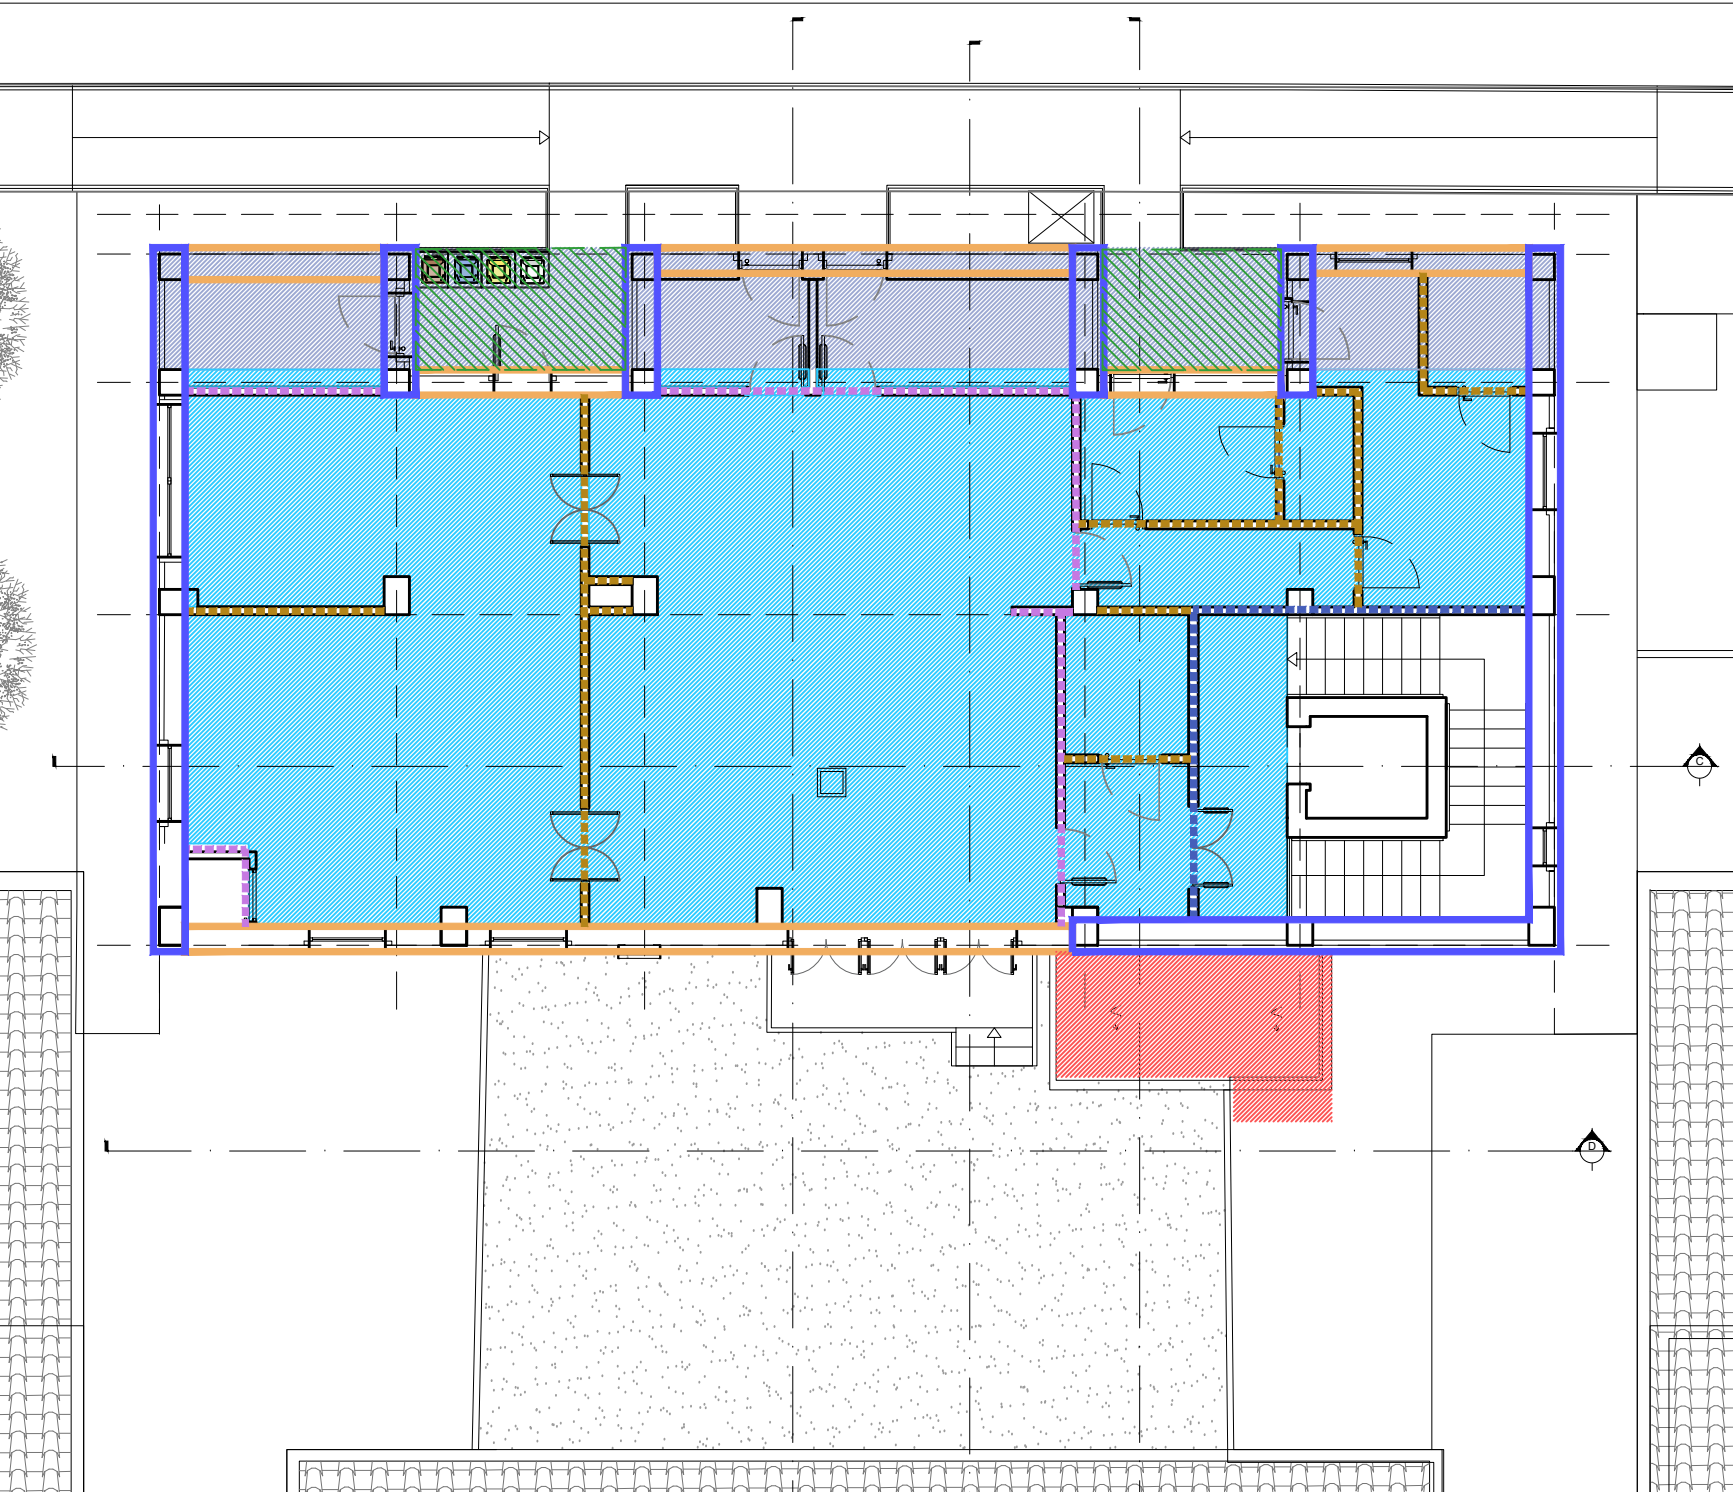

Key-Map piano copertura

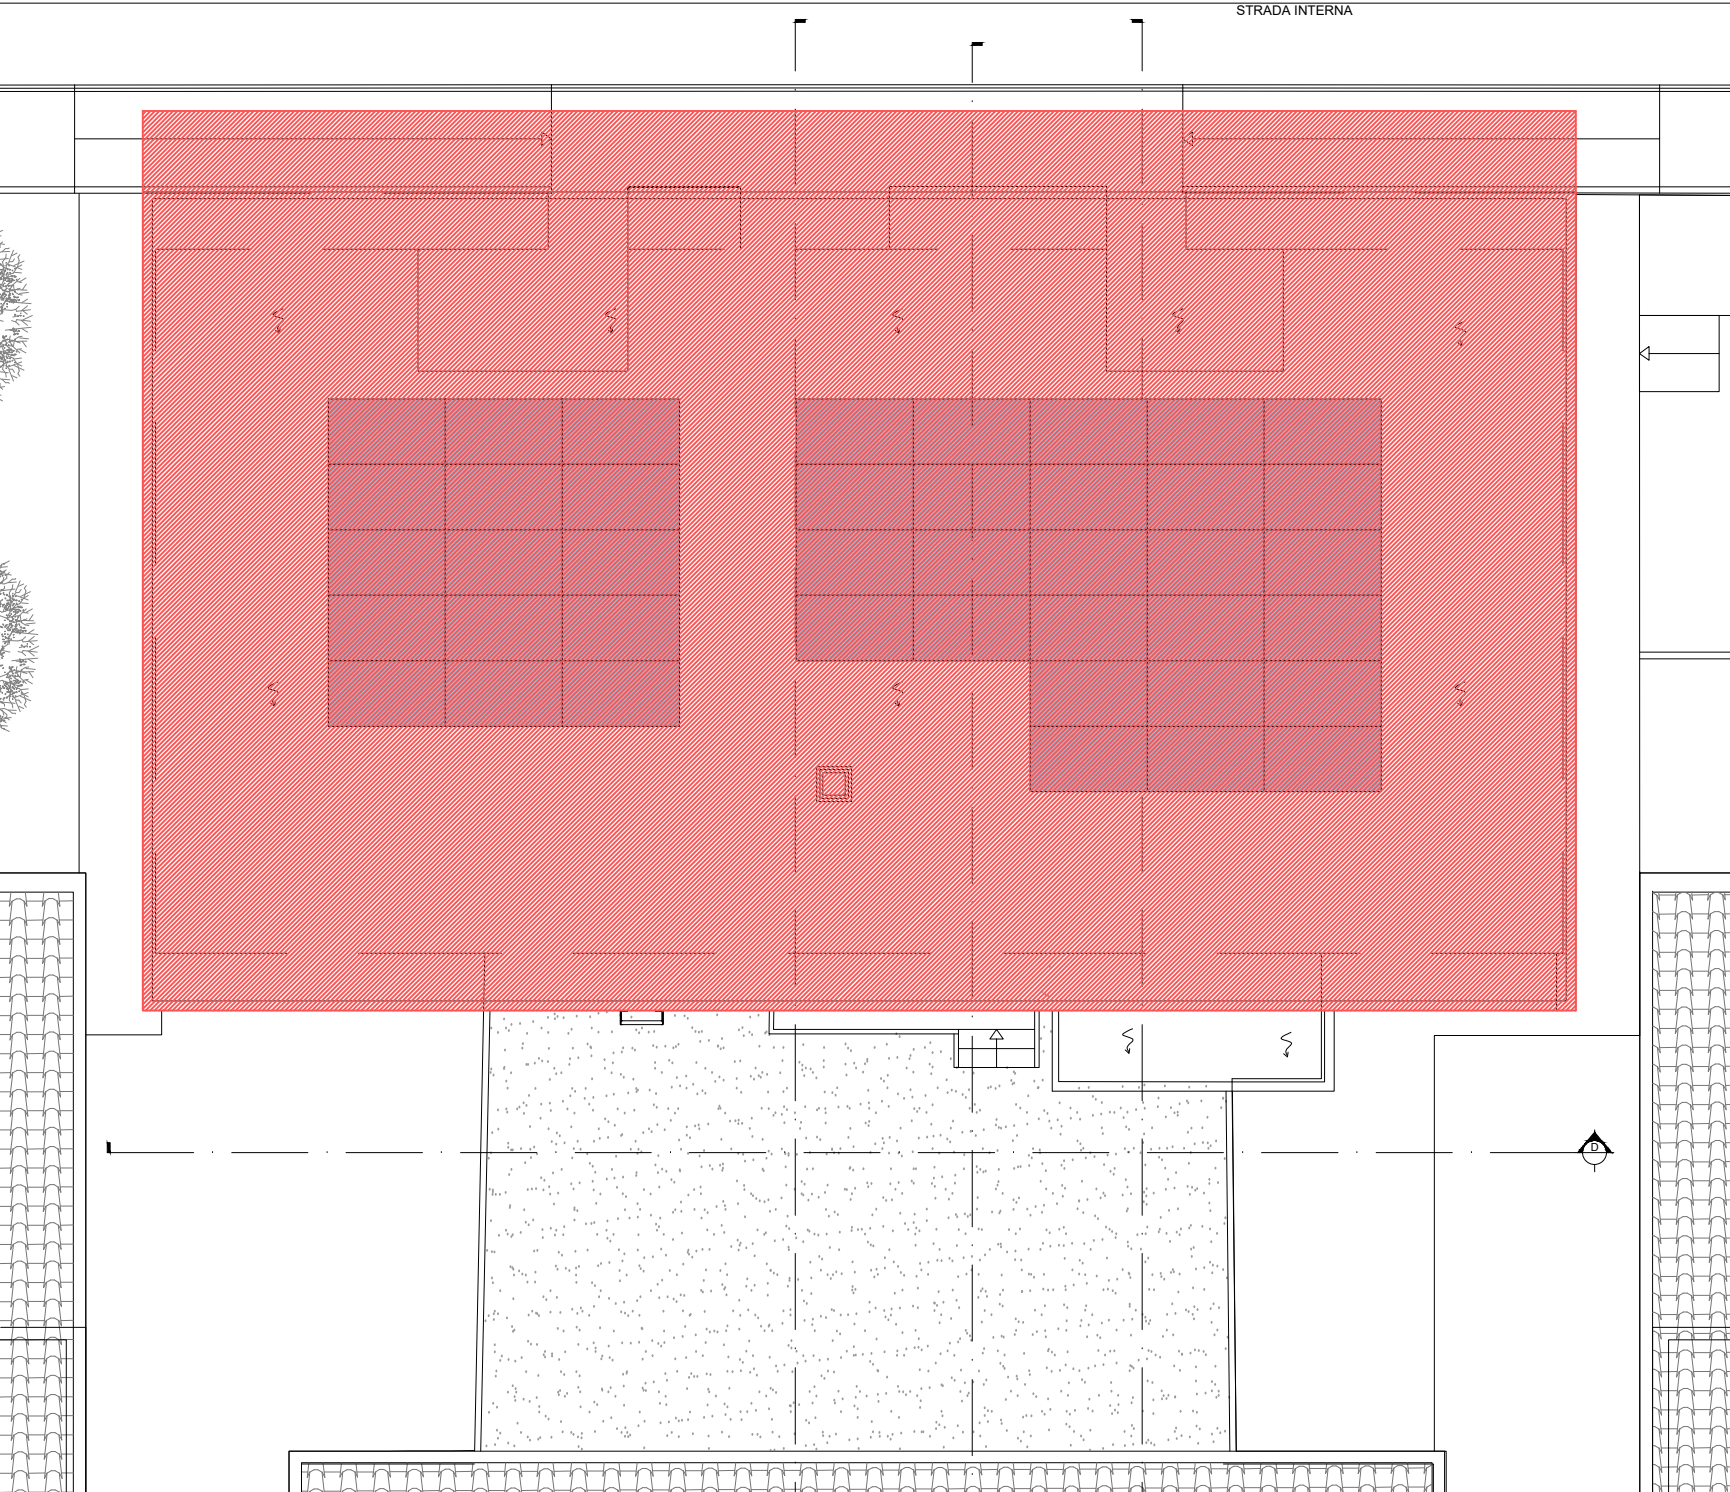

Comune di Monteprandone

P.N.R.R. Missione 4 – Istruzione e Ricerca – Componente 1 – Potenziamento dell'offerta dei servizi di istruzione: dagli asili nido alle Università – Investimento 1.2: Piano di estensione del tempo pieno e mense. AMPLIAMENTO MENSA SCOLASTICA PRESSO SCUOLA DI INFANZIA COLLE GIOIOSO

ELABORATO GRAFICO

AR_ARCHITETTONICO

AR
014


Stato di progetto - Pacchetti orizzontali e verticali

PROGETTAZIONE

COMMITTENTE

Ing. Daniele Iacoboni

Via Dante Alighieri 4 - 04011 Alba Adriatica (TE)
e-mail: iacobonidaniele@gmail.com
PEC: daniele.iacoboni@ingite.it

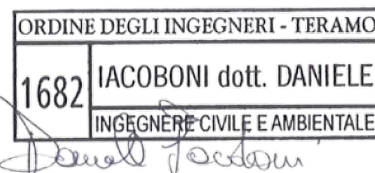

Comune di Monteprandone

Piazza dell'Aquila, 1 - 63076 Monteprandone AP
Partita IVA: 00376950440

II.R.U.P. Geom. Pino Cori.....

AGGIORNAMENTO	DATA	DESCRIZIONE	REDATTO	VERIFICATO	APPROVATO
0	Gennaio 2023	Emissione	D.I.	D.I.	D.I.
1	Marzo 2023	Revisione	D.I.	D.I.	D.I.