Particolare 1: parapetto rampa esterna - scala 1:10

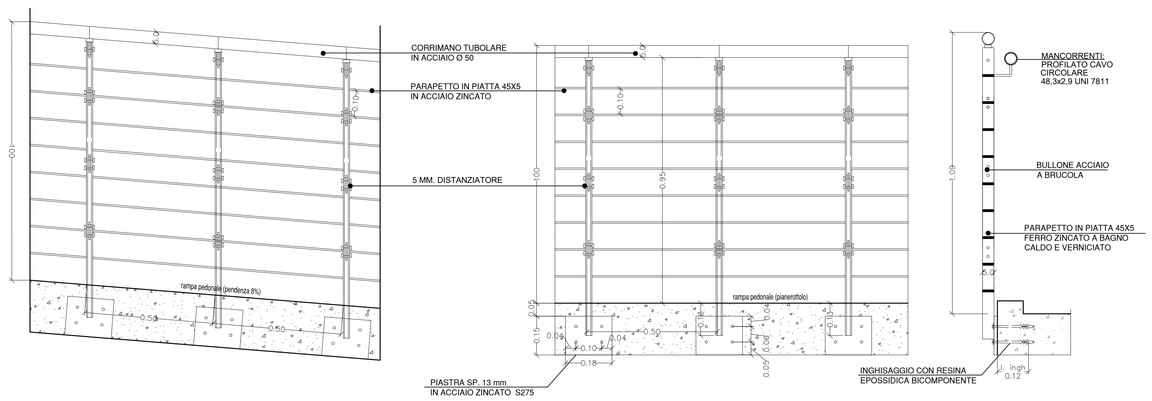

Particolare 2: parapetto rampa di scale interne - scala 1:10

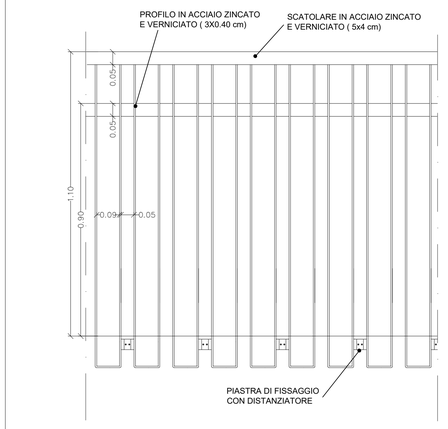

Particolare 8: parapetto copertura esistente - scala 1:10

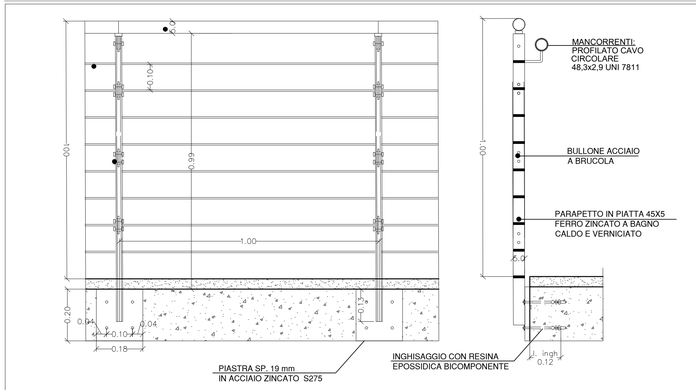

Particolare 3-4: montavivande e ascensore - scala 1:25

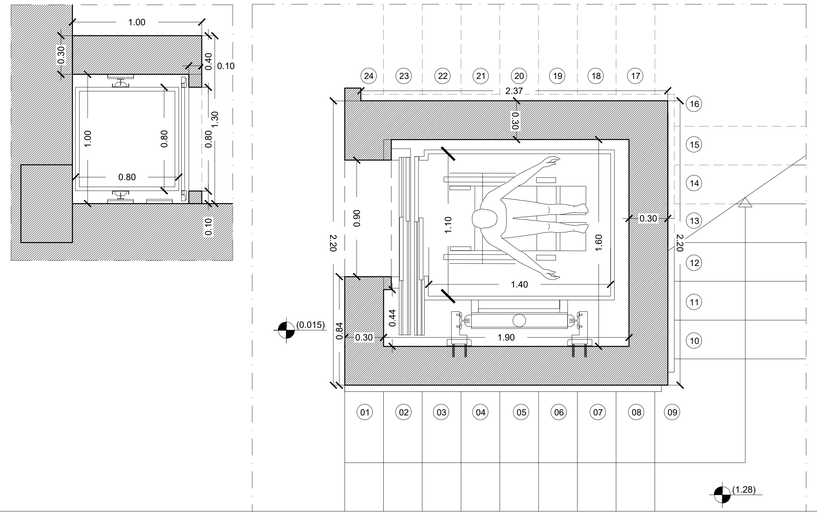

Particolare 6:isolamento intradossale copertura - scala 1:10

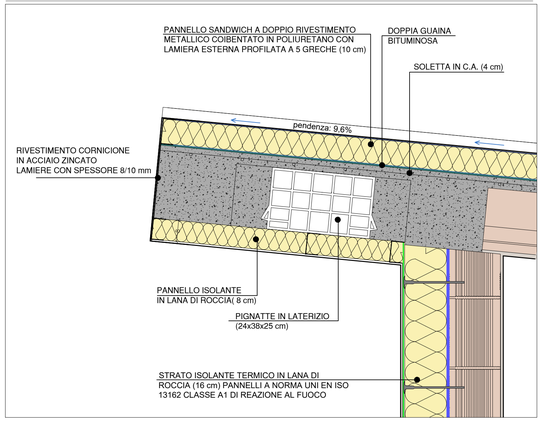

Particolare 7: Canna fumaria - scala 1:25

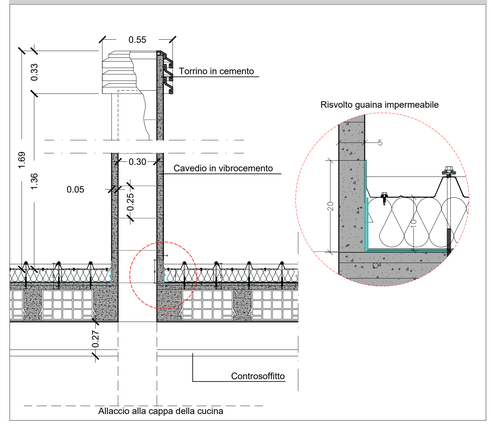

Particolare 5: grondaia e pluviali - scala 1:10

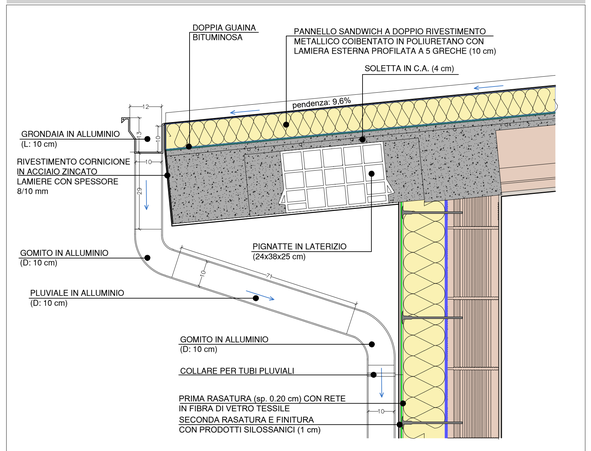

Legenda

- PART. 1 - Ringhiera in acciaio per rampa esterna (h: 1.00 m)
- PART.2- Ringhiera in acciaio vano scala interno (h: 1.00 m)
- PART.3- Pluviali in alluminio
- PART.3- Grondaia di copertura in alluminio
- PART.4- Aggiunta in copertura di strato isolante intradossale (pannello in lana di roccia di 4 cm)
- PART. 8 - Ringhiera in acciaio per aggetti corpo scuola (h: 1.00 m)

Key-Map piano terra

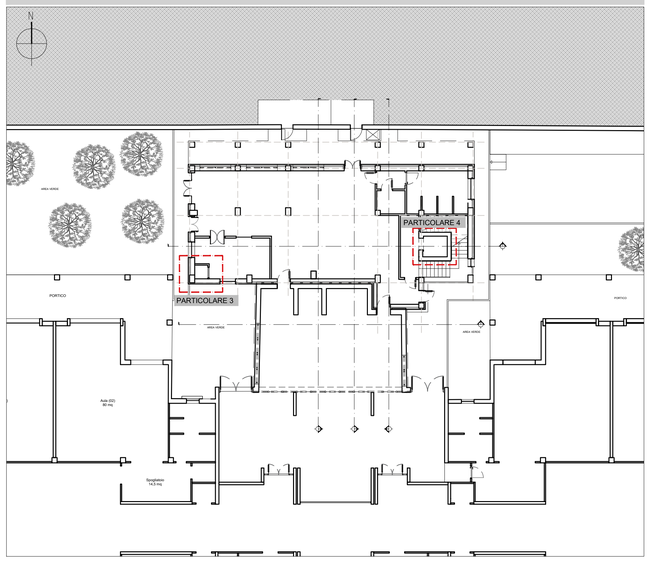

Key-Map piano primo

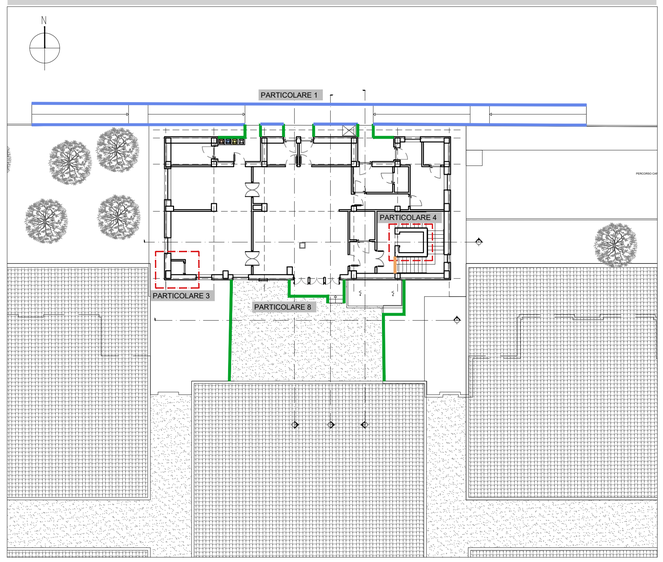

Key-Map piano copertura

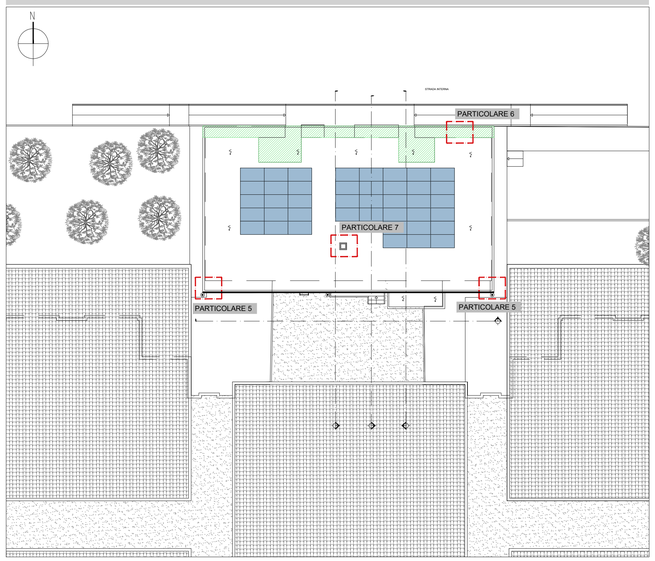

PROGETTO ESECUTIVO

Comune di Monteprandone

P.N.R.R. Missione 4 – Istruzione e Ricerca – Componente 1 – Potenziamento dell'offerta dei servizi di istruzione: dagli asili nido alle Università – Investimento 1.2: Piano di estensione del tempo pieno e mense.
AMPLIAMENTO MENSA SCOLASTICA PRESSO SCUOLA DI INFANZIA COLLE GIOIOSO

ELABORATO GRAFICO	AR_ARCHITETTONICO

AR 018 — Stato di progetto - Particolari architettonici — SCALA VARIE

PROGETTAZIONE

Ing. Daniele Iacoboni
Via Dante Alighieri 4 - 64011 Alba Adriatica (TE)
e-mail: iacobonidaniele@gmail.com
PEC: daniele.iacoboni@ingte.it

ORDINE DEGLI INGEGNERI - TERAMO
1682 IACOBONI dott. DANIELE
INGEGNERE CIVILE E AMBIENTALE

COMMITTENTE

Comune di Monteprandone
Piazza dell'Aquila, 1 - 63076 Monteprandone AP
Partita IVA: 00376950440

Il R.U.P. Geom. Pino Cori.....

AGGIORNAMENTO	DATA	DESCRIZIONE	REDATTO	VERIFICATO	APPROVATO	
0	Gennaio 2023	Emissione	D.I.	D.I.	D.I.	
1	Marzo 2023	Revisione	D.I.	D.I.	D.I.	