Stralcio Immagine satellitare - scala 1:2000

Stralcio planimetria catastale - scala 1:1000

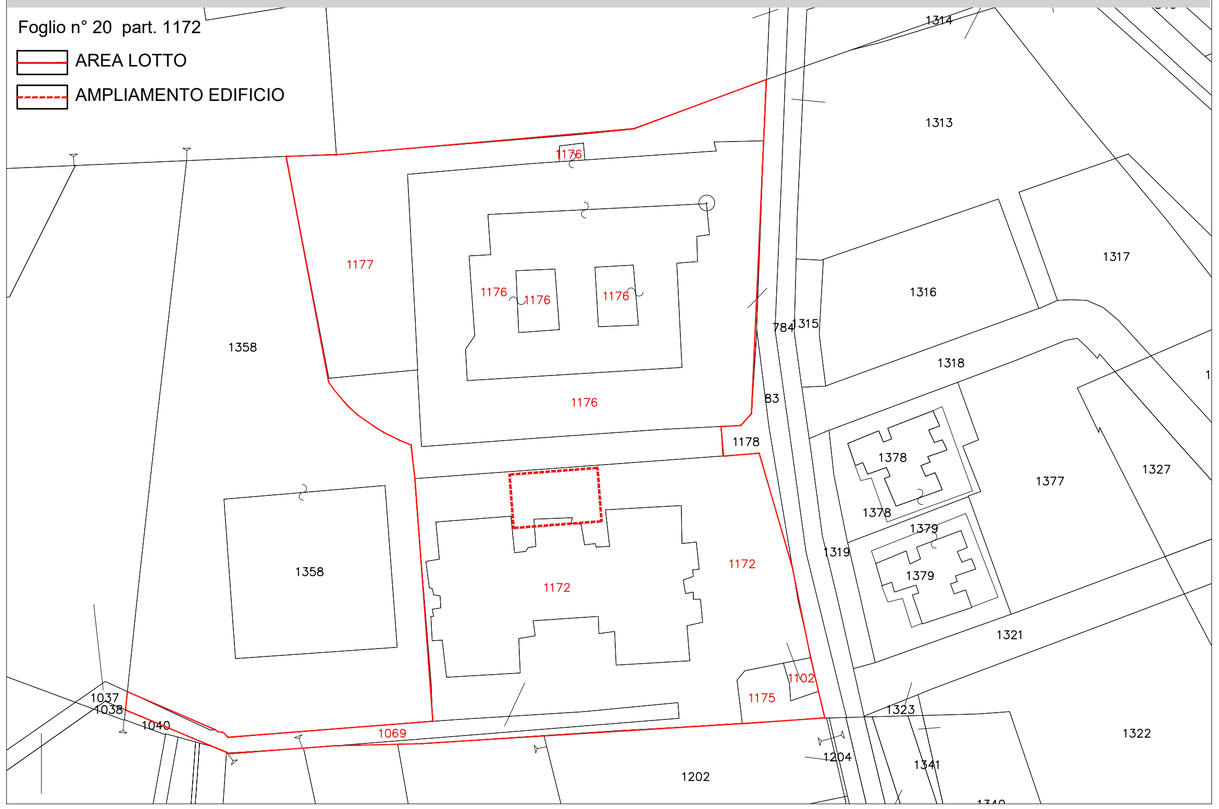

Stralcio CTR- scala 1:10000

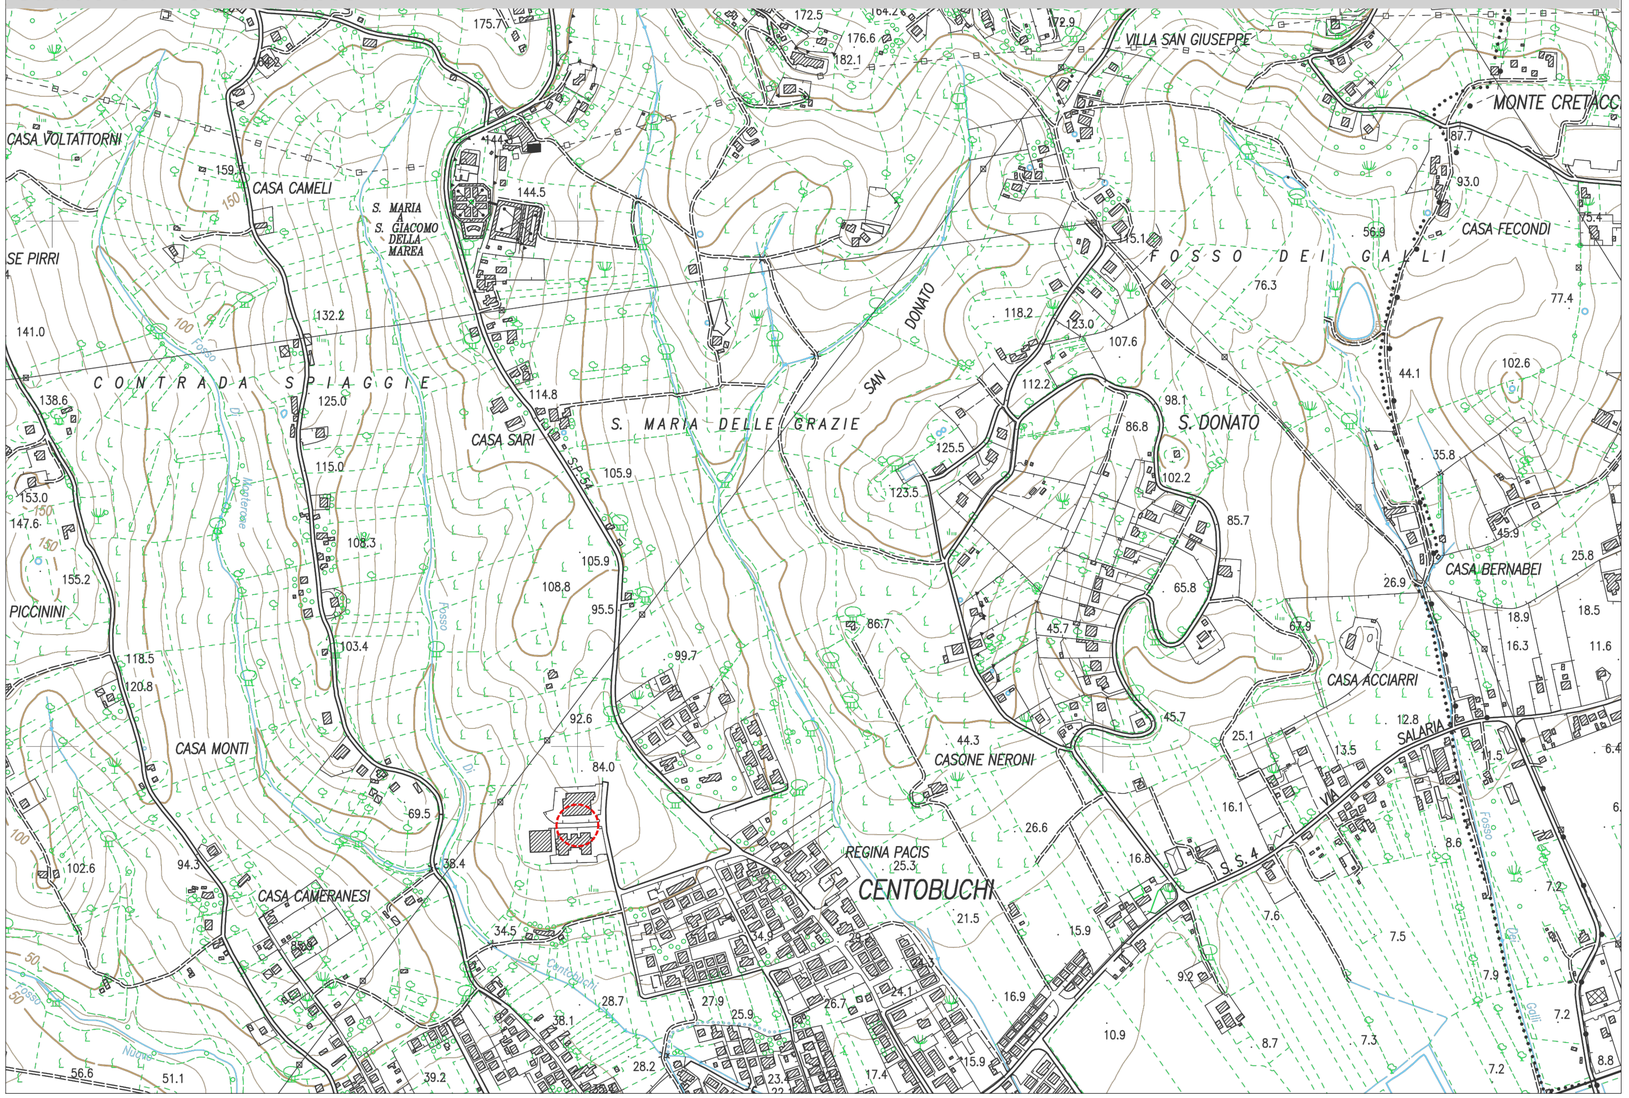

PROGETTO ESECUTIVO

Comune di Monteprandone

P.N.R.R. Missione 4 – Istruzione e Ricerca – Componente 1 – Potenziamento dell'offerta dei servizi di istruzione: dagli asili nido alle Università – Investimento 1.2: Piano di estensione del tempo pieno e mense.
AMPLIAMENTO MENSA SCOLASTICA PRESSO SCUOLA DI INFANZIA COLLE GIOIOSO

ELABORATO GRAFICO	IG_INQUADRAMENTO GENERALE

IG 001 — Inquadramento Territoriale — SCALA VARIE

PROGETTAZIONE

Ing. Daniele Iacoboni
Via Dante Alighieri 4 - 64011 Alba Adriatica (TE)
e-mail: iacobonidaniele@gmail.com
PEC: daniele.iacoboni@ingte.it

ORDINE DEGLI INGEGNERI - TERAMO
1682 IACOBONI dott. DANIELE
INGEGNERE CIVILE E AMBIENTALE

COMMITTENTE

Comune di Monteprandone
Piazza dell'Aquila, 1 - 63076 Monteprandone AP
Partita IVA: 00376950440

Il R.U.P. Geom. Pino Cori.....

AGGIORNAMENTO	DATA	DESCRIZIONE	REDATTO	VERIFICATO	APPROVATO
0	Gennaio 2023	Emissione	D.I.	D.I.	D.I.
1	Marzo 2023	Revisione	D.I.	D.I.	D.I.