






Schema funzionale impianto di climatizzazione

| DIAGRAM DISPLAY | SYMBOL DESCRIPTION |
|-----------------|------------------------|
| --/---/--- | POWER WIRE |
| ————— | CONTROL WIRE |
| ----- | REF. PIPE / WATER PIPE |
| —//— | POWER SIGNAL WIRE |

| Symbol | Definition |
|--------|--|
| #1 | Standard |
| #2 | Usable (Unit performance will be affected.) |
| #3 | Usable (Refrigerant charge will be limited.) |
| #4 | Usable (Piping length will be limited.) |
| #5 | Piping length and vertical separation will be limited. |

| PIPING LIST | | | |
|-------------|--------|------------|-----------|
| SYMBOL | BRANCH | PIPE MODEL | NAME |
| J1 | CMY | Y62-G-E | |
| SYMBOL | LIQUID | PIPE/GAS | PIPE SIZE |
| P1 | 9.52 | / | 22.4 |
| P2 | 9.52 | / | 15.88 |
| P3 | 9.52 | / | 22.2 |
| P4 | 6.35 | / | 12.7 |
| P5 | 9.52 | / | 19.05 |

| | |
|---------|------------------------|
| Address | Additional Refrigerant |
| 051 | 5.1 kg |

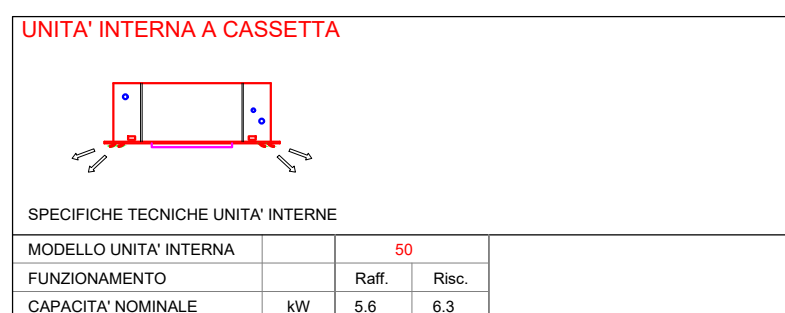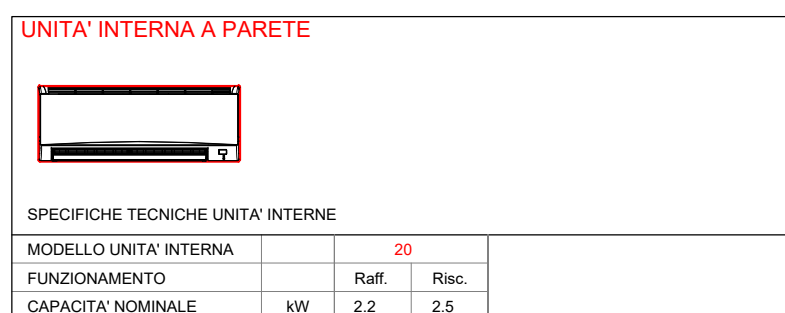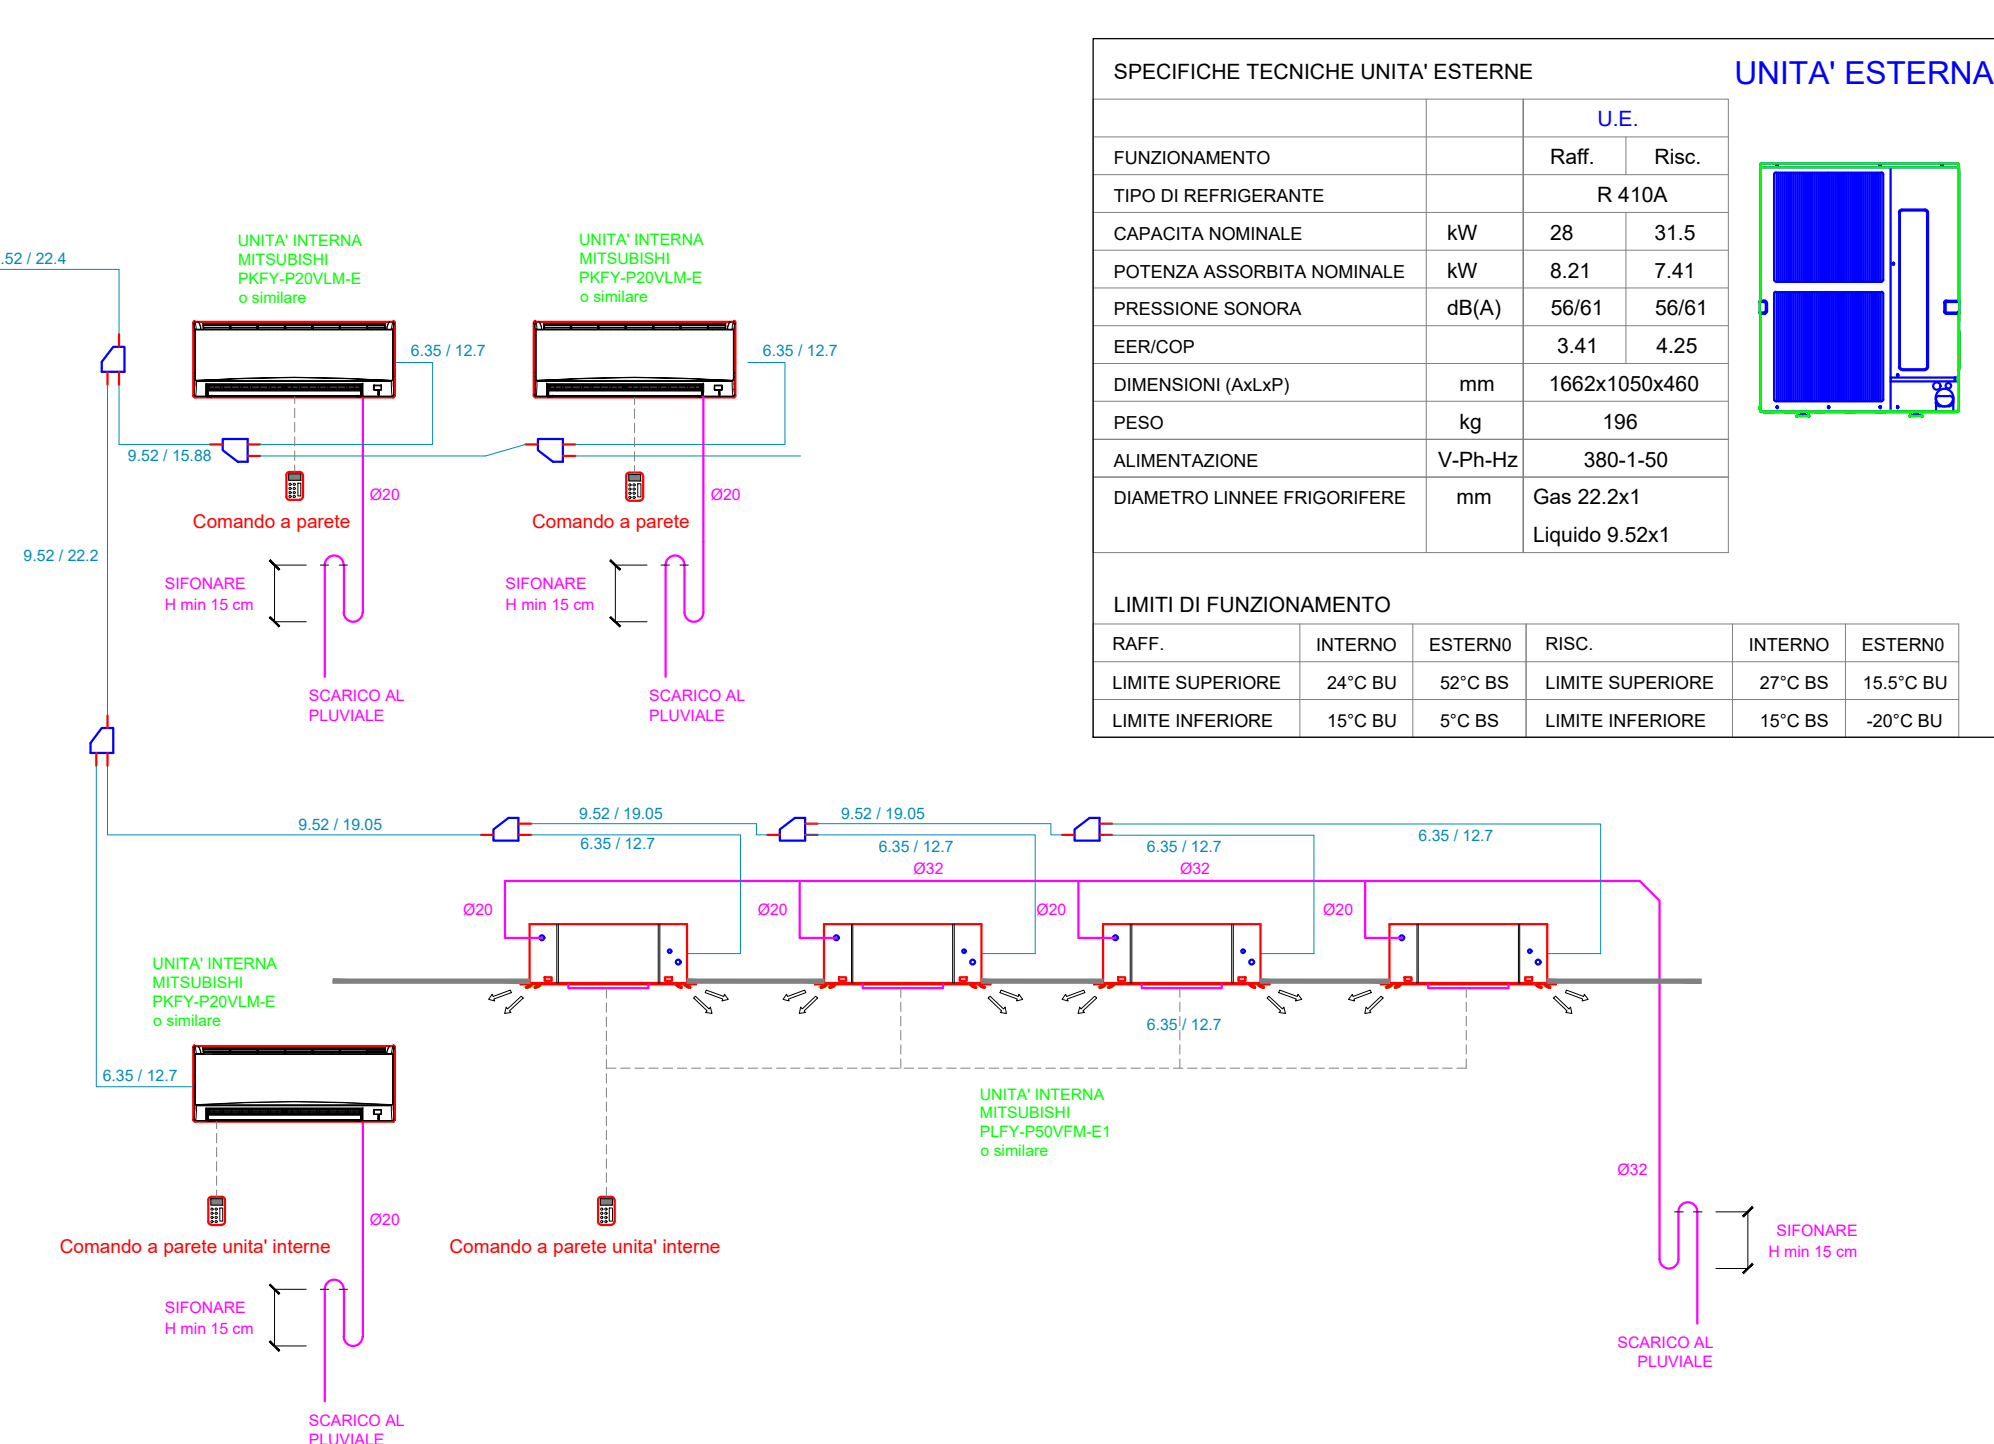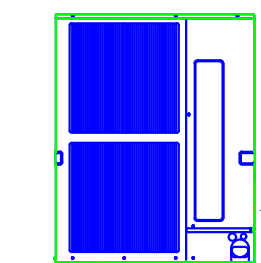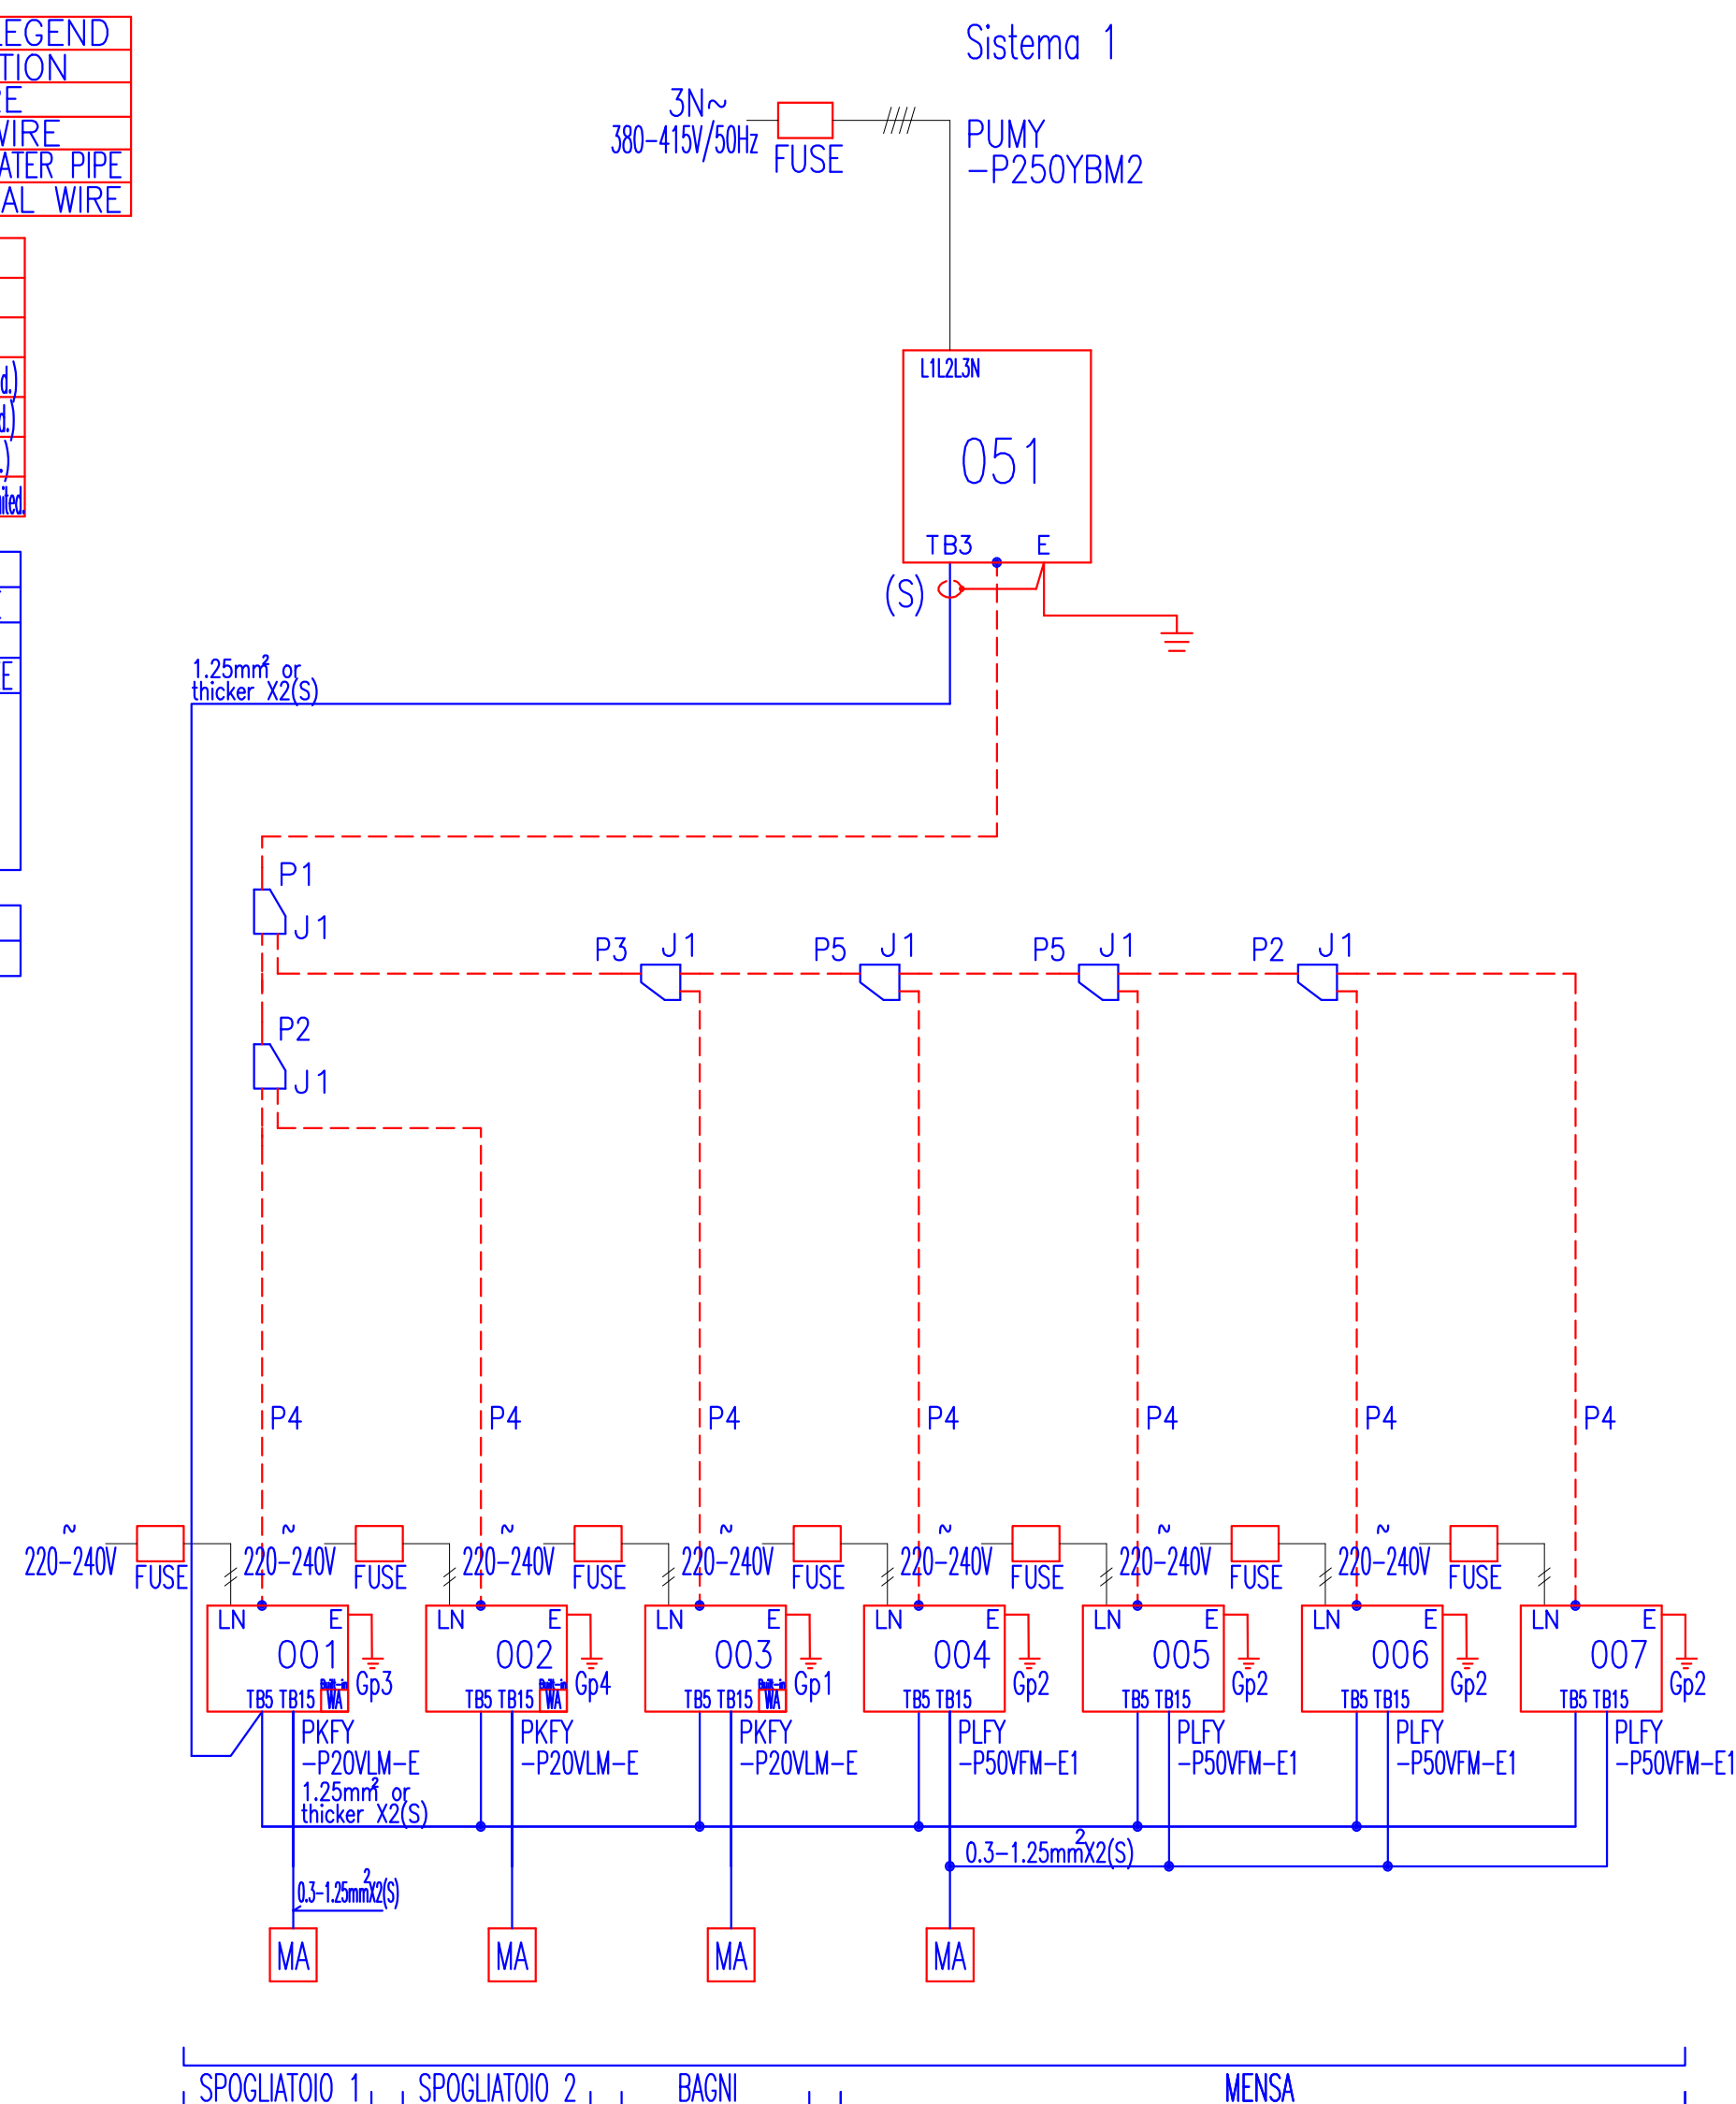

PROGETTO ESECUTIVO



Comune di Montepreandone

P.N.R.R. Missione 4 – Istruzione e Ricerca – Componente 1 – Potenziamento dell’offerta dei servizi di istruzione: dagli asili nido alle Università – Investimento 1.2: Piano di estensione del tempo pieno e mense.
AMPLIAMENTO MENSA SCOLASTICA PRESSO SCUOLA DI INFANZIA COLLE GIOIOSO

ELABORATO GRAFICO

IM IMPIANTI MECCANICI

IM
004

Schema funzionale impianto di climatizzazione

PROGETTAZIONE

Ing. Daniele Iacoboni

Via Dante Alighieri 4 - 64011 Alba Adriatica (TE)
e-mail: iacobonidaniele@gmail.com
PEC: daniele.iacoboni@ingte.it

| | |
|---------------------------------|-------------------------------|
| ORDINE DEGLI INGEGNERI - TERAMO | |
| 1682 | IACOBONI dott. DANIELE |
| | INGEGNERE CIVILE E AMBIENTALE |

COMMITTENTE

Comune di Montepreandone

Piazza dell'Aquila, 1 - 63076 Montepreandone AP
Partita IVA: 00376950440

II R.U.P. Geom. Pino Cori.....

| AGGIORNAMENTO | DATA | DESCRIZIONE | REDATTO | VERIFICATO | APPROVATO |
|---------------|--------------|-------------|---------|------------|-----------|
| 0 | Gennaio 2023 | Emissione | D.I. | D.I. | D.I. |
| 1 | Marzo 2023 | Revisione | D.I. | D.I. | D.I. |