

Legenda

- gancio in classe C tipo "LUX top RVT" in acciaio inox AISI 304, Ø16, per coperture grecata/pannelli sandwich (si veda particolare A)
 - CORDINO FSE 2003 Cordino in acciaio inox Ø 8 mm
 - gancio in classe A tipo "LUX-top RVT-P" in acciaio inox AISI 304, per coperture in lamiera grecata/sandwich (si veda particolare B)
 - Area del Tetto non in sicurezza
 - Aggancio scala alla marinara
 - Pannelli fotovoltaici
- NOTA BENE:
IL SISTEMA DI SICUREZZA ANTICADUTA E' ESCLUSO DAL PRESENTE APPALTO

PROGETTO ESECUTIVO



Comune di Montepreandone

P.N.R.R. Missione 4 – Istruzione e Ricerca – Componente 1 – Potenziamento dell'offerta dei servizi di istruzione: dagli asili nido alle Università –
Investimento 1.2: Piano di estensione del tempo pieno e mense.
AMPLIAMENTO MENSA SCOLASTICA PRESSO SCUOLA DI INFANZIA COLLE GIOIOSO

ELABORATO GRAFICO

ST_ STRUTTURALE

ST
010


Dispositivi anticaduta in copertura

SCALA 1:50

PROGETTAZIONE

Ing. Daniele Iacoboni

Via Dante Alighieri 4 - 64011 Alba Adriatica (TE)
e-mail: iacobonidaniele@gmail.com
PEC: danielle.iacoboni@ingte.it

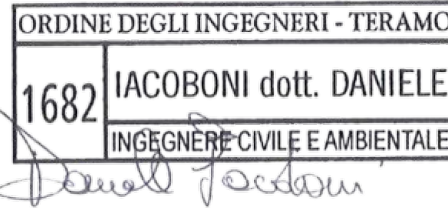

COMMITTENTE

Comune di Montepreandone


Piazza dell'Aquila, 1 - 63076 Montepreandone AP
Partita IVA: 00376950440

Il R.U.P. Geom. Pino Cori.....

AGGIORNAMENTO	DATA	DESCRIZIONE	REDATTO	VERIFICATO	APPROVATO
0	Gennaio 2023	Emissione	D.I.	D.I.	D.I.
1	Marzo 2023	Revisione	D.I.	D.I.	D.I.

Particolare B

Gancio in classe A tipo "LUX-top RVT-P"

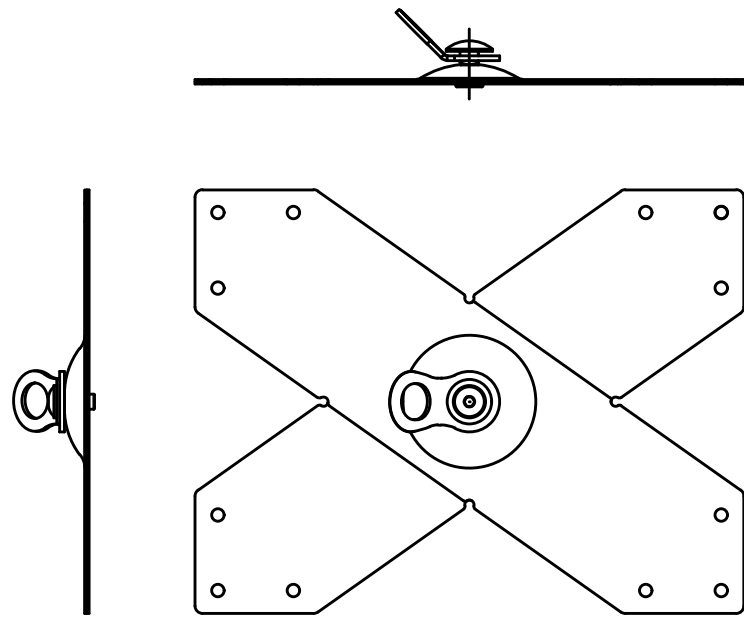

Particolare A

Gancio in classe C tipo "LUX-top RVT"

