



PLANIMETRIA GENERALE

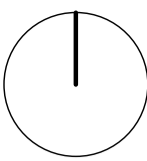

Comune di Marano Ticino

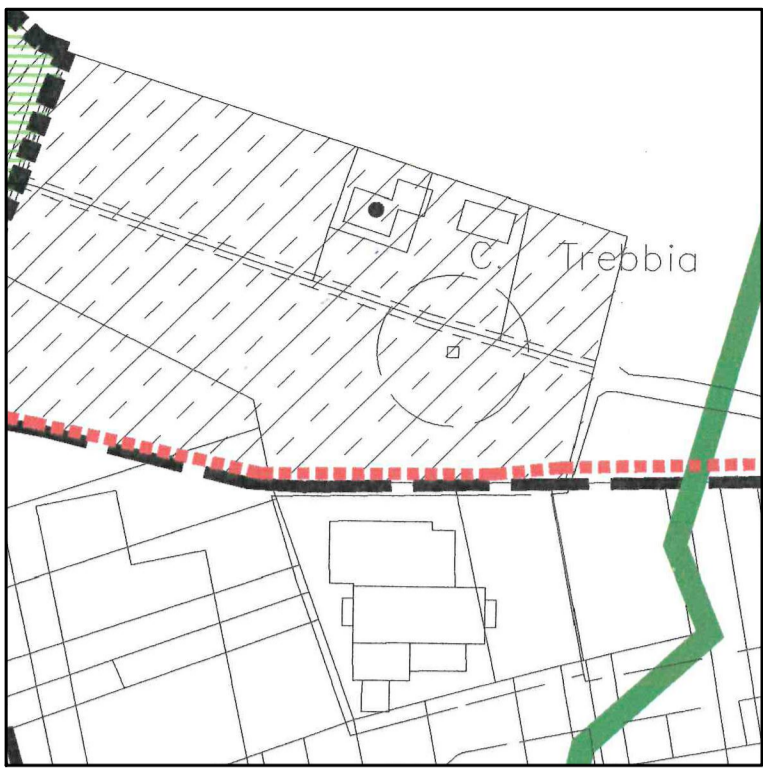

Estratto di P.R.G.  
Scala 1 :2000

LEGENDA:

- "A" - Fabbricato esistente (abitazione)  
"B" - Fabbricato esistente (box cavalli)  
"C" - Fabbricato in progetto (ricovero attrezzi)  
"D" - Fabbricato in progetto (tettoia - box cavalli)

- Limite area D2 - Zona E  
- - - Rete acque reflue di lavaggio  
○ Pozzo a tenuta
- Box isolamento intera struttura      Zona lavaggio

CONTEGGI PLANI-VOLUMETRICI

|  |            |
|--|------------|
| Superficie fondiaria totale (particelle 305-15-16) | 5770,00 mq |
| Superficie coperta esistente                       | 280,99 mq  |
| Superficie copribile (1/10 S.f.)                   | 577,00 mq  |
| Superficie coperta in progetto (39,00 + 78,43) =   | 117,43 mq  |
| Superficie coperta totale                          | 398,42 mq  |
| 398,42 mq < 577,00 mq    VERIFICATO                |            |

Comune di Marano Ticino

Limite area D2 - Zona E

STUDIO TECNICO GEOM. GIUSEPPE VALENTINI

28047 OLEGGIO (NO), VIA ROMA N. 23 TEL. 0321 / 91262

COMMITTENTE  
Azienda Agricola Ulena AS di Pederiva Paola

COMUNE  
MEZZOMERICO

PROGETTO  
Realizzo strutture agricole, Cascina Trebbie n. 5

TAV.  
3.2

IL PROGETTISTA E D.L.  
\_\_\_\_\_

OGGETTO  
Planimetria generale

SCALA  
1:200

DATA  
Settembre 2025

IL COMMITTENTE  
\_\_\_\_\_