




ESTRATTO DI MAPPA  
N.C.T. Foglio 38, Mapp. 526, 527, 528  
Scala 1:750

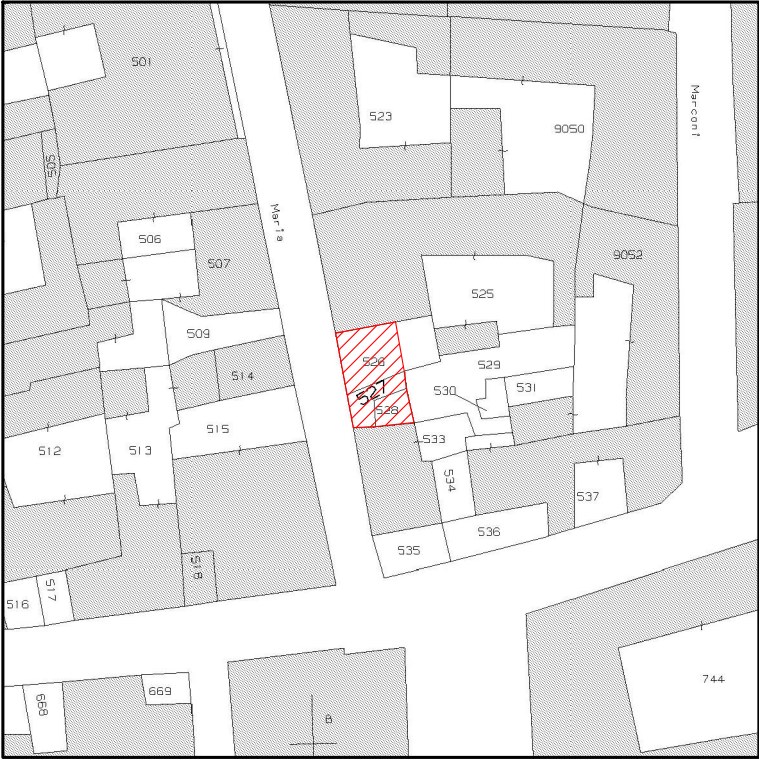

STRALCIO DI P.R.G.  
Destinazioni d'uso - Tav. 5.3  
Scala 1:1000

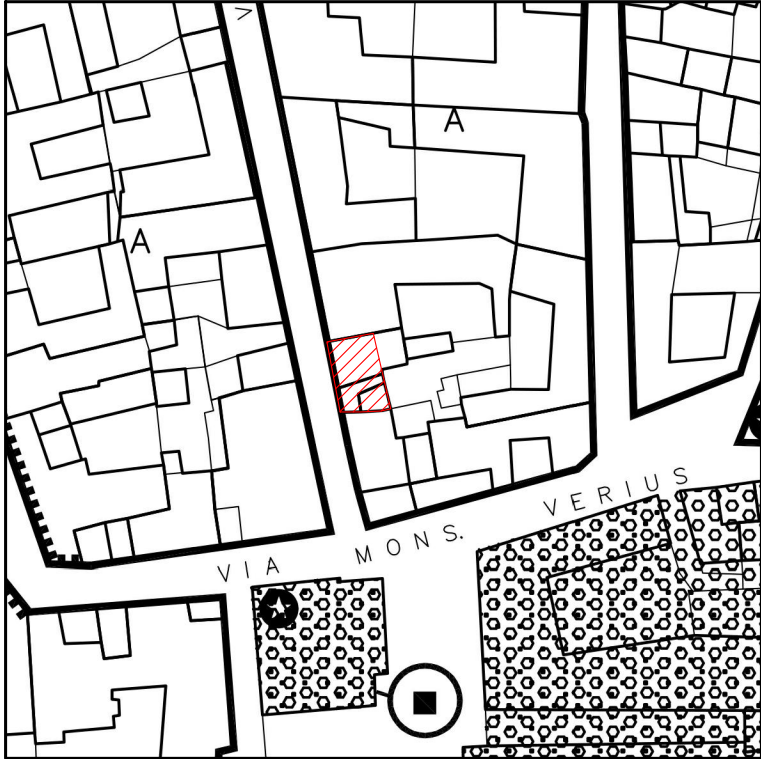

STRALCIO DI P.R.G.  
Categorie d'intervento - Tav. 5.3  
Scala 1:1000

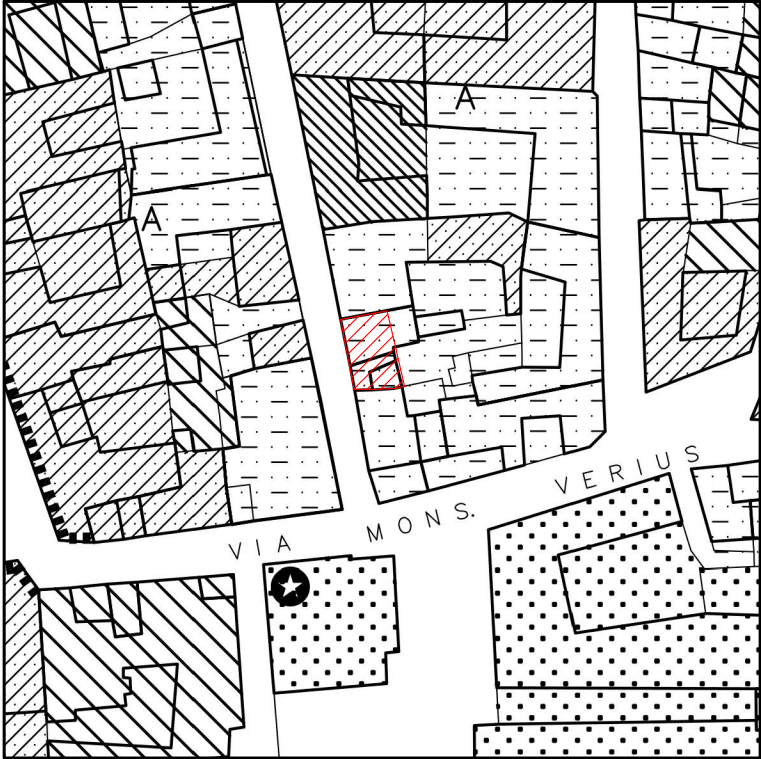

STUDIO TECNICO GEOM. GIUSEPPE VALENTINI 28047 OLEGGIO (NO), VIA ROMA N. 23 TEL. 0321/91262			
COMMITTENTE Sigg. Sonzini Fabio e Sonzini Roberto		COMUNE OLEGGIO	
PROGETTO Tinteggiatura facciata, via Santa Maria n. 4			TAV. 1
IL PROGETTISTA E D.L. _____	OGGETTO Estratti, planimetra generale		IL COMMITTENTE _____
	SCALA 1:200	DATA Ottobre 2025	