| ZONE di STUDIO | | |
|---|---|---|
| Posizione | Descrizione Posizione | Categoria Illuminotecnica (Norma EN 13201-2) |
| 1 | Pista Ciclabile | S3 (Pista Ciclabile Urbana) |

# LEGENDA

| | |
|---|---|
| tipo 1 | **Sistema Palo-Armatura stradale "tipo 1"** |
| | Palo conico ricurvo da lamiera saldata — Htot = 5.1 m; Hfuori terra = 5.1 m; spessore = 3 mm; Dbase = 130 mm; dtesto = 60 mm; n° 3 attacchi Ø 60 mm (45°, 0°, -45°); sporgenza 670 mm; cod. FUL5R60250 della Pali Campion s.r.l. (vedi Particolare) |
| | Apparecchio Illuminante — Sorgente a LED, 3000 °K, Alimentatore 350 mA, Potenza Apparecchio 13.5 W, 1885 lm, Telaio, Copertura e Attacco in Alluminio pressofuso, Ottica asimmetrica stradale tipo ST-01, Vetro piano Cut-Off temprato 4 mm, Lenti PMMA ad alata trasparenza, Classe II, grado di protezione IP 66, con Auto-apprendimento mezzanotte virtuale, Serie Kai Sistema Palo Taglia small, cod. 01KIB2399004HM4, della Cariboni Group |
| | Morsettiera — per feritoia 300x100 mm; Classe II; con n° 1 portafusibile 8.5x31.5 mm; 3 vie per polo, 4 poli, sezione massima 16 mm² |
| | Portello — Portello in alluminio per palo con asole 300x100 mm, Classe II, grado di protezione IP 43 |
| | Protezioni — n° 1 Fusibile 8.5x31.5 mm, tipo gG, In = 1 A |
| tipo 2 | **Sistema Palo-Armatura stradale "tipo 2"** |
| | Palo conico dritto con traversa portaproiettori — Htot = 8.8 m; Hfuori terra = 8 m; spessore = 3 mm; Dbase = 148 mm; dtesto = 60 mm; con traversa portaproiettore cod. CS810560, della Pali Campion s.r.l. cod. CLA1880148603, della Pali Campion s.r.l. |
| | Apparecchio Illuminante — Sorgente a LED, 4000 °K, Alimentatore 525 mA, Potenza apparecchio 77,5 W, 11325 lm, Telaio, Copertura e Attacco in Alluminio pressofuso, Ottica asimmetrica stradale, tipo LA-01, Vetro piano temprato, Classe II, grado di protezione IP 66, con Autoapprendimento mezzanotte virtuale, completo di accessori per installazione testa-palo, Serie Levante Lato Palo Taglia medium, cod. 06LV6B80031AHM3, della Cariboni Group |
| | Morsettiera — per feritoia 300x100 mm; Classe II; con n° 1 portafusibile 8.5x31.5 mm; 3 vie per polo, 4 poli, sezione massima 16 mm² |
| | Portello — Portello in alluminio per palo con asole 300x100 mm, Classe II, grado di protezione IP 43 |
| | Protezioni — n° 1 Fusibile 8.5x31.5 mm, tipo gG, In = 1 A |
| tipo 3 | **Sistema Palo-Armatura stradale "tipo 3"** |
| | Palo conico ricurvo da lamiera saldata — Htot = 5.1 m; Hfuori terra = 5.1 m; spessore = 3 mm; Dbase = 130 mm; dtesto = 60 mm; n° 3 attacchi Ø 60 mm (45°, 0°, -45°); sporgenza 670 mm; cod. FUL5R60250 della Pali Campion s.r.l. (vedi Particolare) |
| | Apparecchio Illuminante "Pista Ciclabile" — Sorgente a LED, 3000 °K, Alimentatore 350 mA, Potenza Apparecchio 13.5 W, 1885 lm, Telaio, Copertura e Attacco in Alluminio pressofuso, Ottica asimmetrica stradale tipo ST-01, Vetro piano Cut-Off temprato 4 mm, Lenti PMMA ad alata trasparenza, Classe II, grado di protezione IP 66, con Auto-apprendimento mezzanotte virtuale, Serie Kai Sistema Palo Taglia small, cod. 01KIB2399004HM4, della Cariboni group |
| | Apparecchio Illuminante "Luce accento" — Sorgente a LED, 4000 °K, Alimentatore 525 mA, 21 W, 3125 lm, Corpo in pressofusione in lega di alluminio UNI EN AB 47100 Ottica concentrante 11°, Vetro piano temprato, Classe II, grado di protezione IP 66, Serie Omikron pro Pole, cod. 060M6865088AHL, della Cariboni Group |
| | Morsettiera — per feritoia 300x100 mm; Classe II; con n° 2 portafusibile 8.5x31.5 mm; 3 vie per polo, 4 poli, sezione massima 16 mm² |
| | Portello — Portello in alluminio per palo con asole 300x100 mm, Classe II, grado di protezione IP 43 |
| | Protezioni — n° 1 Fusibile 8.5x31.5 mm, tipo gG, In = 1 A |
| | **Pozzetto Esistente** |
| | **Cavidotto Esistente in Tubo rigido di PVC** |
| | **Pozzetto inn CLS cm 40x40x80h interno, con chiusino in CLS** |
| | **Cavidotto Impianto di Illuminazione Pubblica con Tubo di PEAD corrugato Ø125 interno** |
| Enel | **Punto di Consegna Energia Esistente: Contatore Monofase E-Distribuzione** |
| Q.IP | **Quadro Illuminazione Pubblica (vedere precedenti Di.Co. e Progetti e Tavola 02-xx22)** |
| | **Antenna Wi-Fi Pubblico Esistente e Mantenuta** |
| | **Antenna Wi-Fi Pubblico Nuova Installazione** |

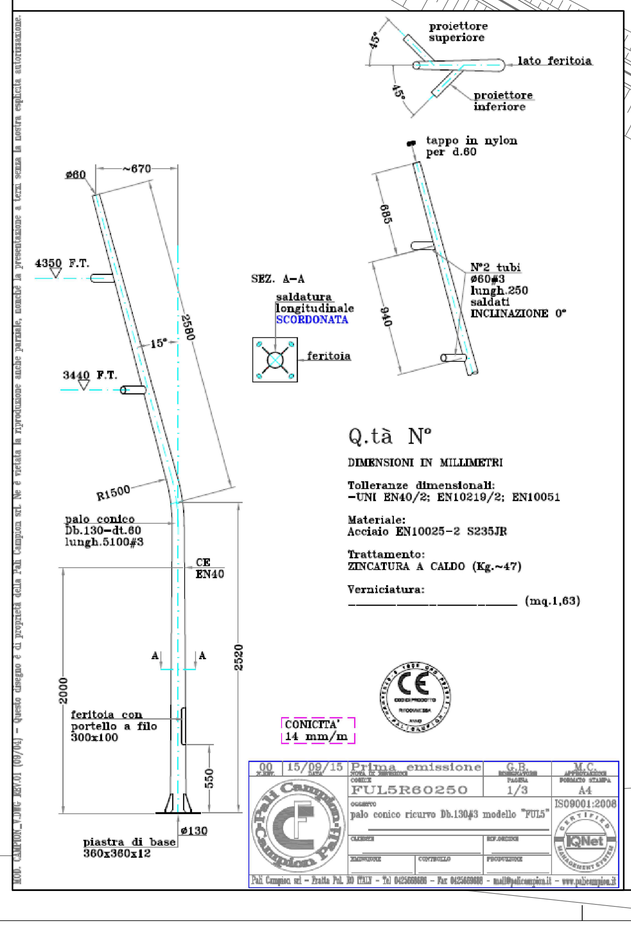


| | | | | |
|---|---|---|---|---|
| 00 | 15/09/15 | Prima emissione | G.B. | M.C. |
| REV. N° | DATA | | REDATTO | APPROVATO |
| CODICE | | | PAGINA | FORMATO STAMPA |
| FUL5R60250 | | | 1/3 | A4 |
| OGGETTO: palo conico ricurvo Db.130x3 modello "FUL5" | | | | ISO9001:2008 |
| CLIENTE | | | RIF. ORDINE | |
| REDATTORE | CONTROLLO | | PROPRIETARIO | |

Pali Campion s.r.l. - Frazione Pal, 10 ITALY - Tel 0425608606 - Fax 0425608608 - mail@palicampion.it - www.palicampion.it

NOTA: CAMPION_2.DWG - REV.01 (09/15) - Questo disegno e' di proprieta della Pali Campion s.r.l. Ne' e' vietata la riproduzione anche parziale, estratta o rielaborata e non, senza la nostra esplicita autorizzazione.

Comune di Viadana
Provincia di Mantova

Committente:

**Comune di Viadana**

Piazza Matteotti, n.2, 46019, Viadana (MN)
Responsabile dell'area Interventi territoriali
R.U.P. Arch. Rocco Tenca

Progetto:

**Intervento di rigenerazione urbana parco Baden Powell e arena spettacoli in Via al Ponte**

CUP: H63D21000170006
CIG: Z1537821A8
BANDO REGIONALE: Interventi finalizzati all'avvio di processi di rigenerazione urbana n.13533

Progettisti:

**DODiCI ARCHITETTURA**
Arch. Marco Cillis, Arch. Alice Dodesini, Arch. Stefania Donati
Coll. Alessandra Brembati
Via Quarto dei Mille 7, 25128 Brescia
tel. 030 0973801 studio@dodiciarchitettura.it www.dodiciarchitettura.it

**Ing. SPOCCI FRANCESCA**
Via Alceste De Ambris 4A, 43122 Parma (PR)
tel. 3393450034 spocci.francesca@gmail.com

**SARTORI Per. Ind. DANIELE**
Via Muratori, 29 26041 Casalmaggiore (CR)
tel. 037543701 cell. 3381780113 per.ind.sartoridaniele@virgilio.it

Elaborato:

N.tav **PROGETTO ESECUTIVO**

**ELABORATO 3.12: Pianta di progetto illuminazione parco**

SCALA: 1:500
DATA: 03/10/2022
REVISIONE: