

COMUNE DI SUBIACO



Mercatino Livata periodo Dicembre 2025 - Gennaio 2026
DELIBERAZIONE DELLA GIUNTA COMUNALE
n. 158 del 27/11/2025




REV.	DATA	OGGETTO DELLA MODIFICA	REDATTO	CONTROLLATO
1				
2				
3				
TAVOLA:	OGGETTO:	Elaborato Grafico		DATA: Dicembre 2025
TECNICO:		TIMBRO e FIRMA:		SCALA: varie


PLANIMETRIA CON IL POSIZIONAMENTO DI 9 MANUFATTI LEGGERI IN LEGNO AMOVIBILI DELLE DIMENSIONI DI MQ. 6




CARTA TECNICA REGIONALE - Elemento n. 376061 Livata

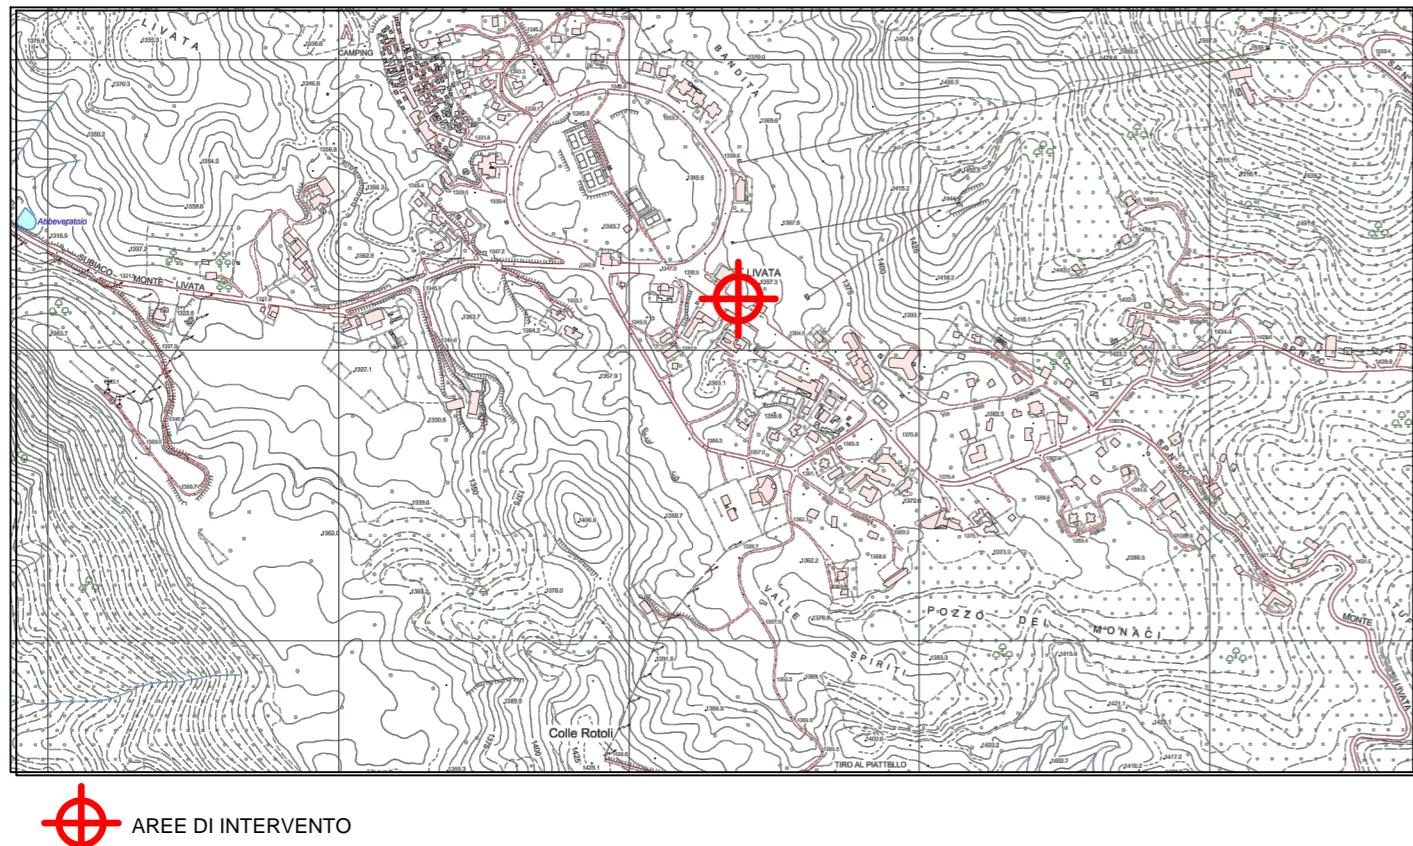


INDIVIDUAZIONE AREE DI INTERVENTO

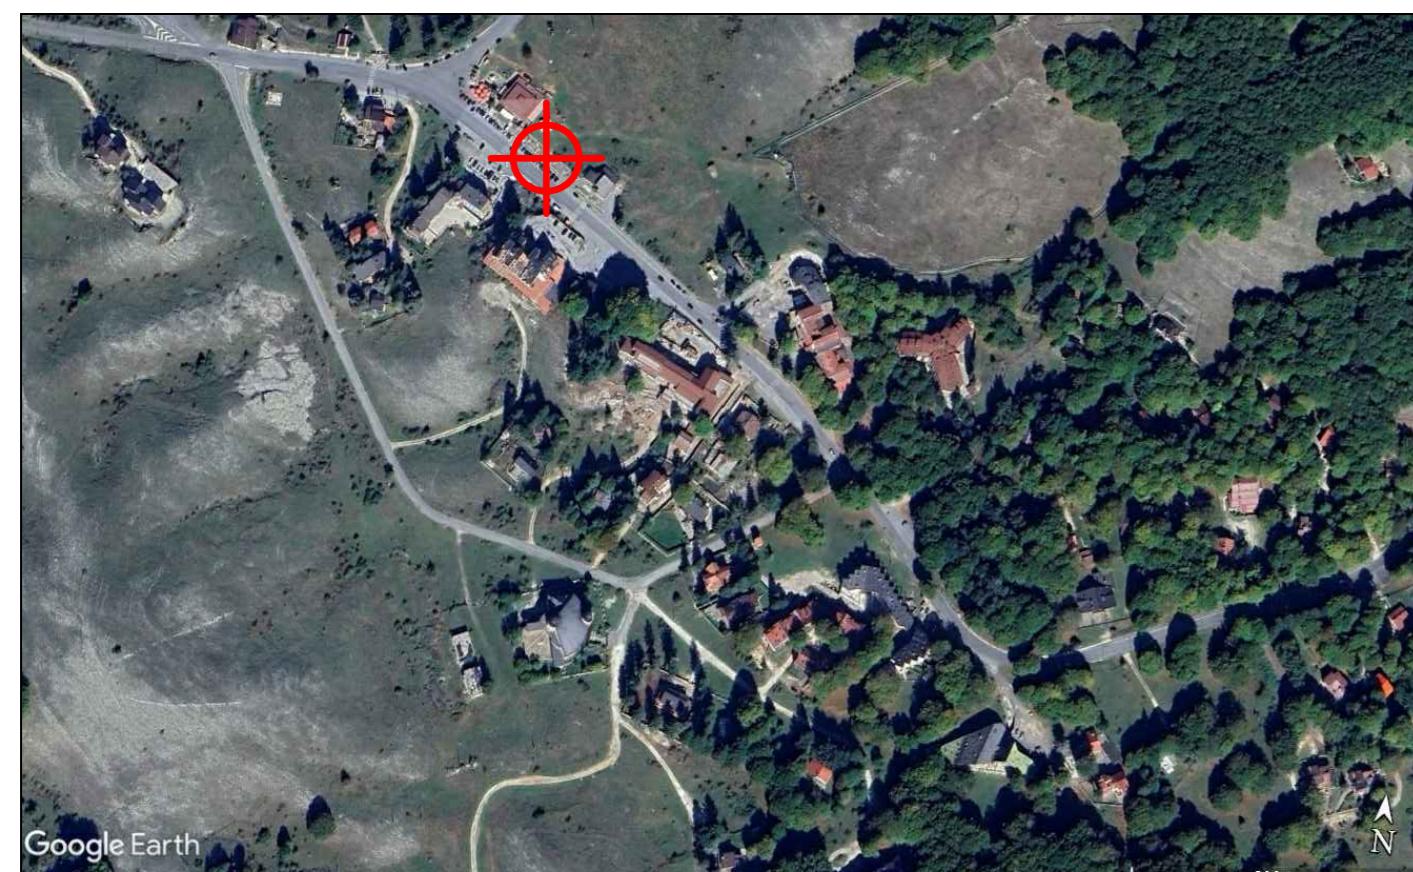


PTPR - TAVOLA A - Sistemi ed ambiti del paesaggio

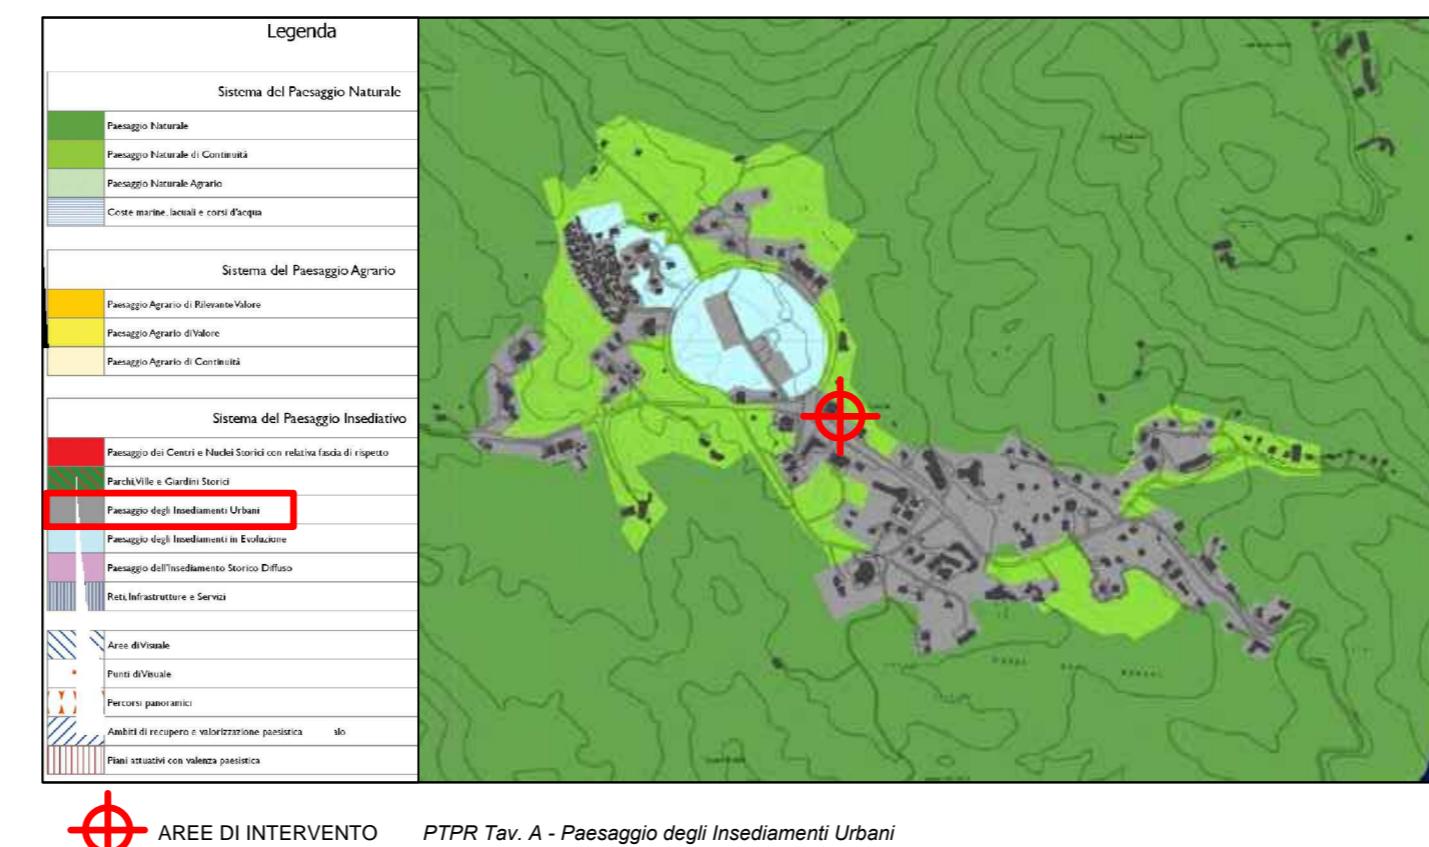

PIANO DI ASSETTO DEL PARCO - Zonizzazione Vigente

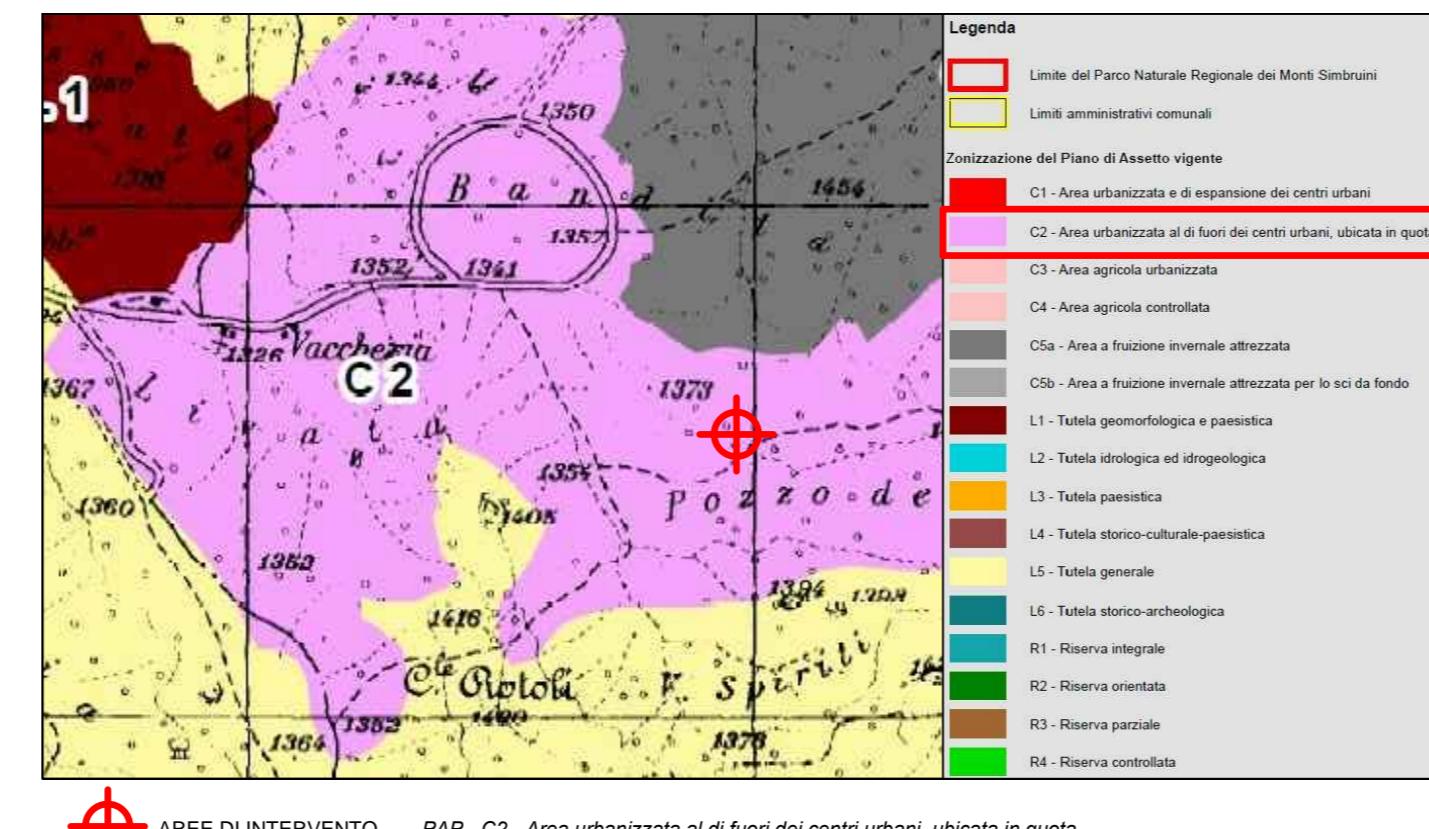

PTPR - TAVOLA B - Beni paesaggistici

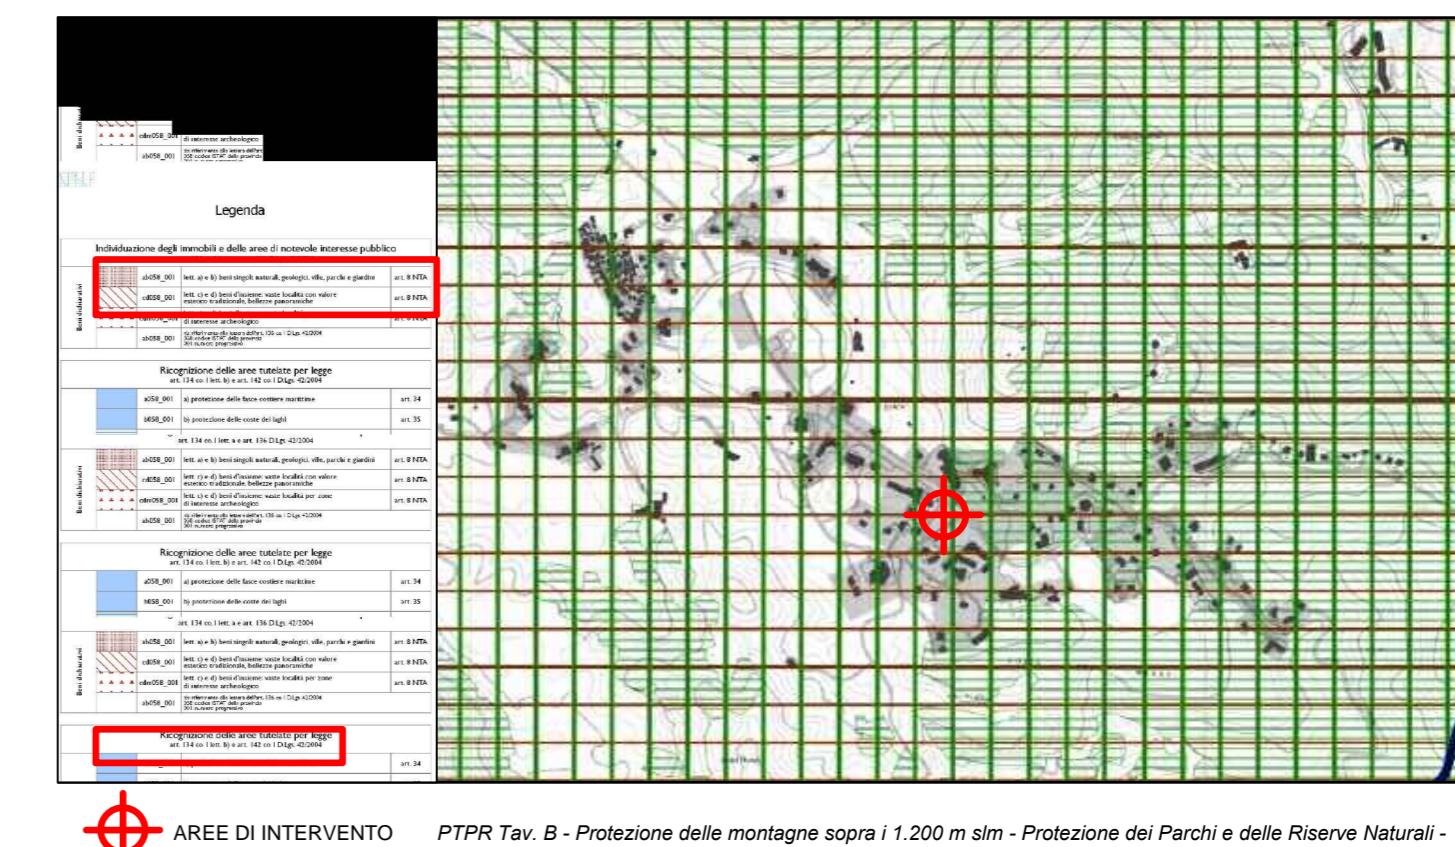

PIANO REGOLATORE GENERALE - Zonizzazione del comparto turistico Livata - Campo dell'Osso

