

**COMUNE DI PALMIANO**

Piazza Umberto I°, n.5
63092 - PALMIANO (AP)

PROGETTO DI ADEGUAMENTO SISMICO, INCREMENTO DELL'EFFICIENZA
ENERGETICA, DELL'EDIFICIO EX-MOLINO ELETTRICO ED UFFICIO POSTALE DI
PROPRIETA' COMUNALE, SITO IN PIAZZA UMBERTO I°
NEL COMUNE DI PALMIANO (AP).
AI SENSI DELL'O.C.S.R. N. 109/2020 (EX 37/2017)

PROGETTO ESECUTIVO

titolo elaborato:

LAYOUT DI CANTIERE
Schema ponteggi

numero elaborato:

Sic.4.2

committente:


Comune di Palmiano - Il Sindaco
Amici p.i. Giuseppe

progettista:

Il Tecnico
Arch. Roberto Ripani

Studio Architetto Roberto Ripani


Via dei Calicanti nr. 3, 63100 Ascoli Piceno (AP)
www.robortoripani.it - info@robortoripani.it
T e l . 3 2 8 . 8 2 8 9 2 8 7
roberto.ripani@archiworldpec.it

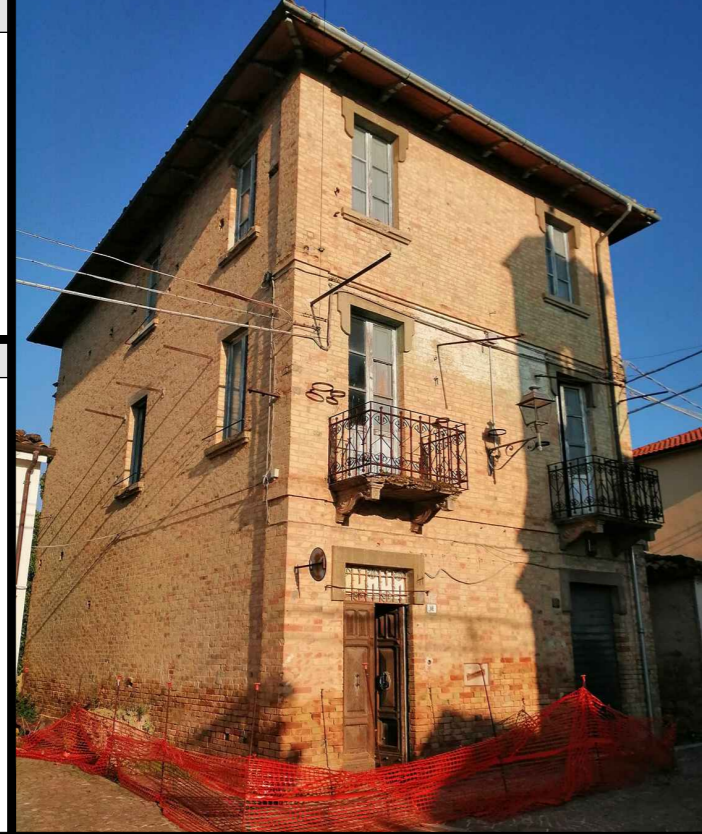

Nr. 2	28.03.2024	Integr. documentale				
Nr. 1	08.02.2024	Integr. documentale				
REV.	DATA	MOTIVO	REDATTO	VERIFICATO	APPROVATO	NOME FILE
Codice Lavoro : Mol1			Data : 28.03.2024			


AEREOFOTOGRAMMETRICO

Individuazione dell'intervento
Scala 1:1000

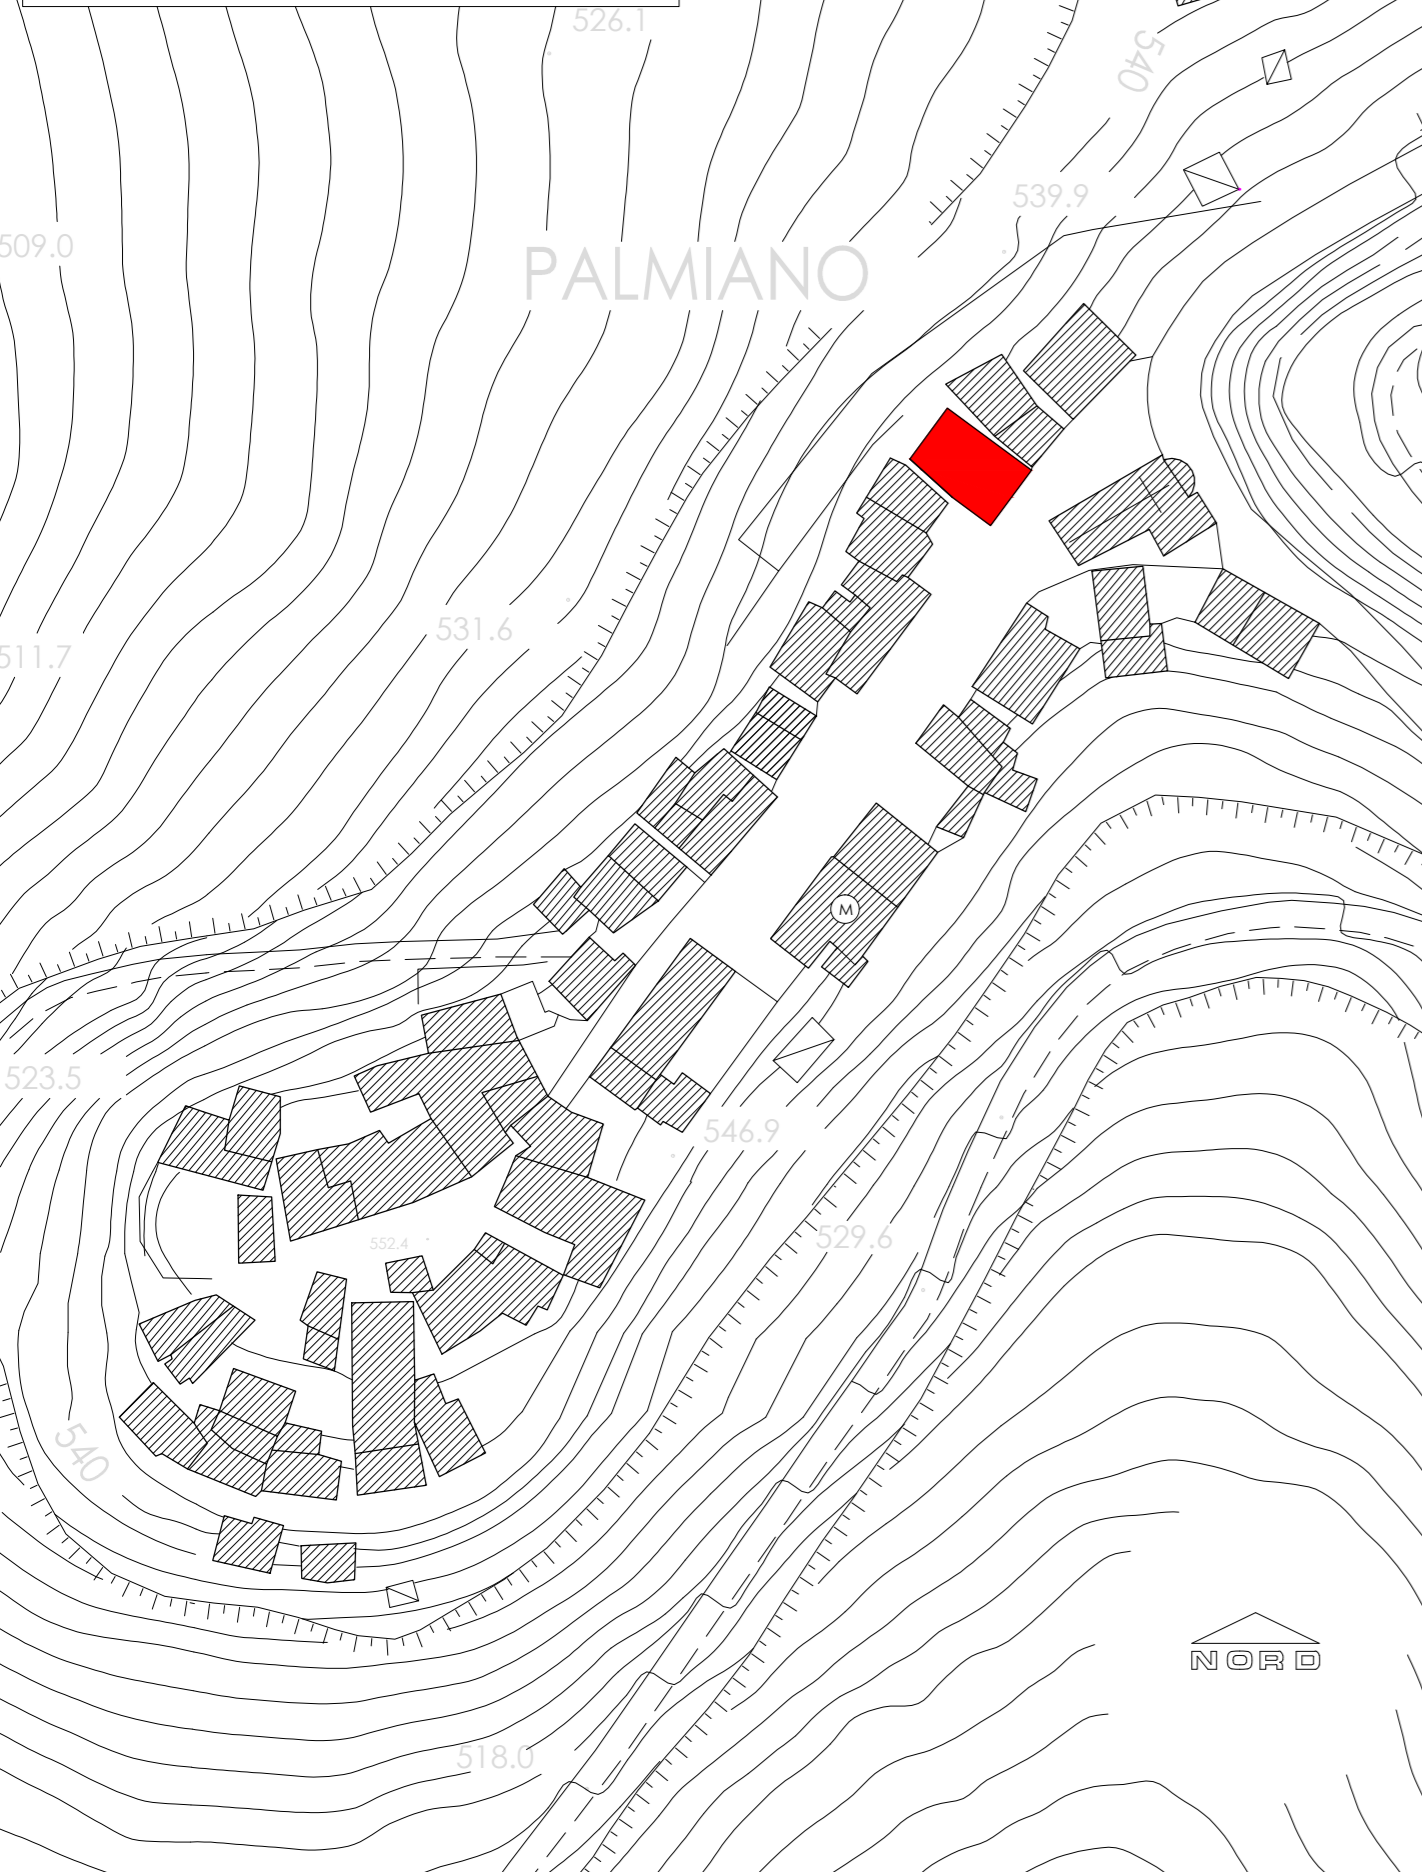


PROSPETTO SUD-EST

Scala 1:100

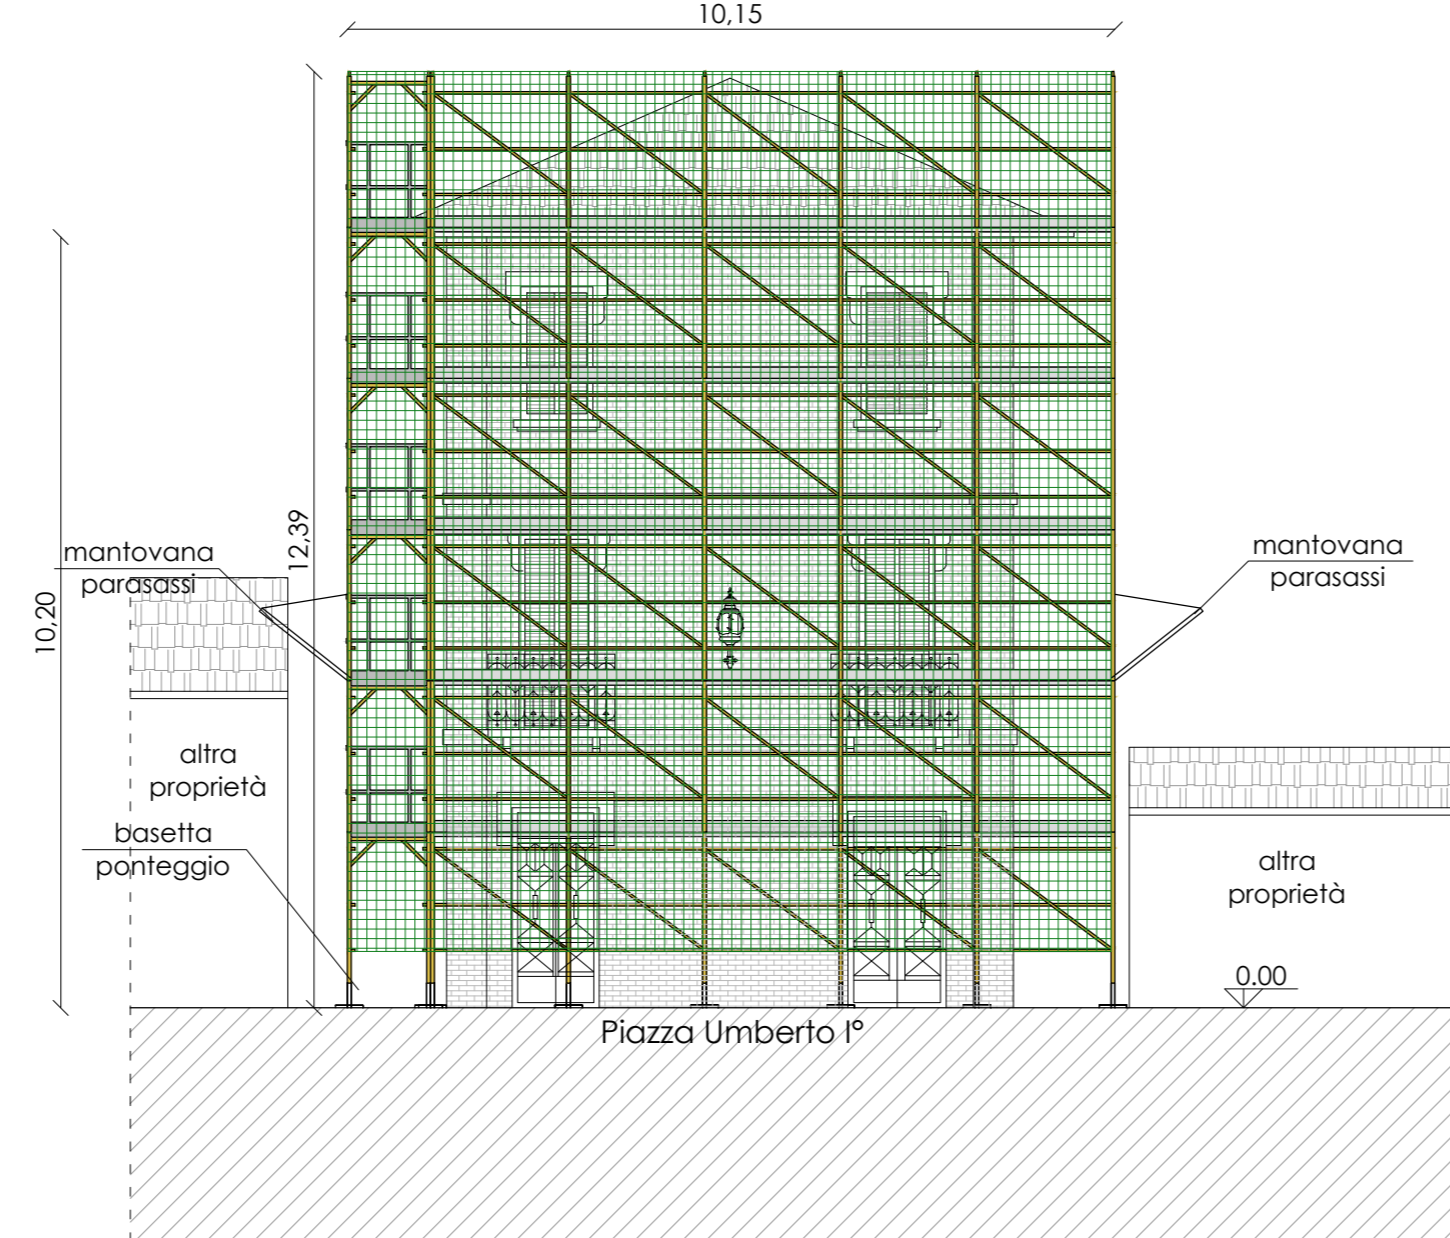


LEGENDA

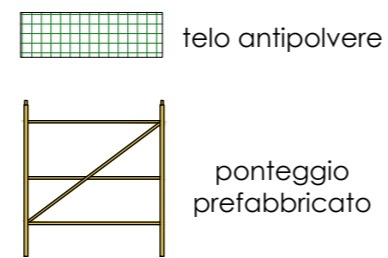


PROSPETTO SUD-OVEST

Scala 1:100

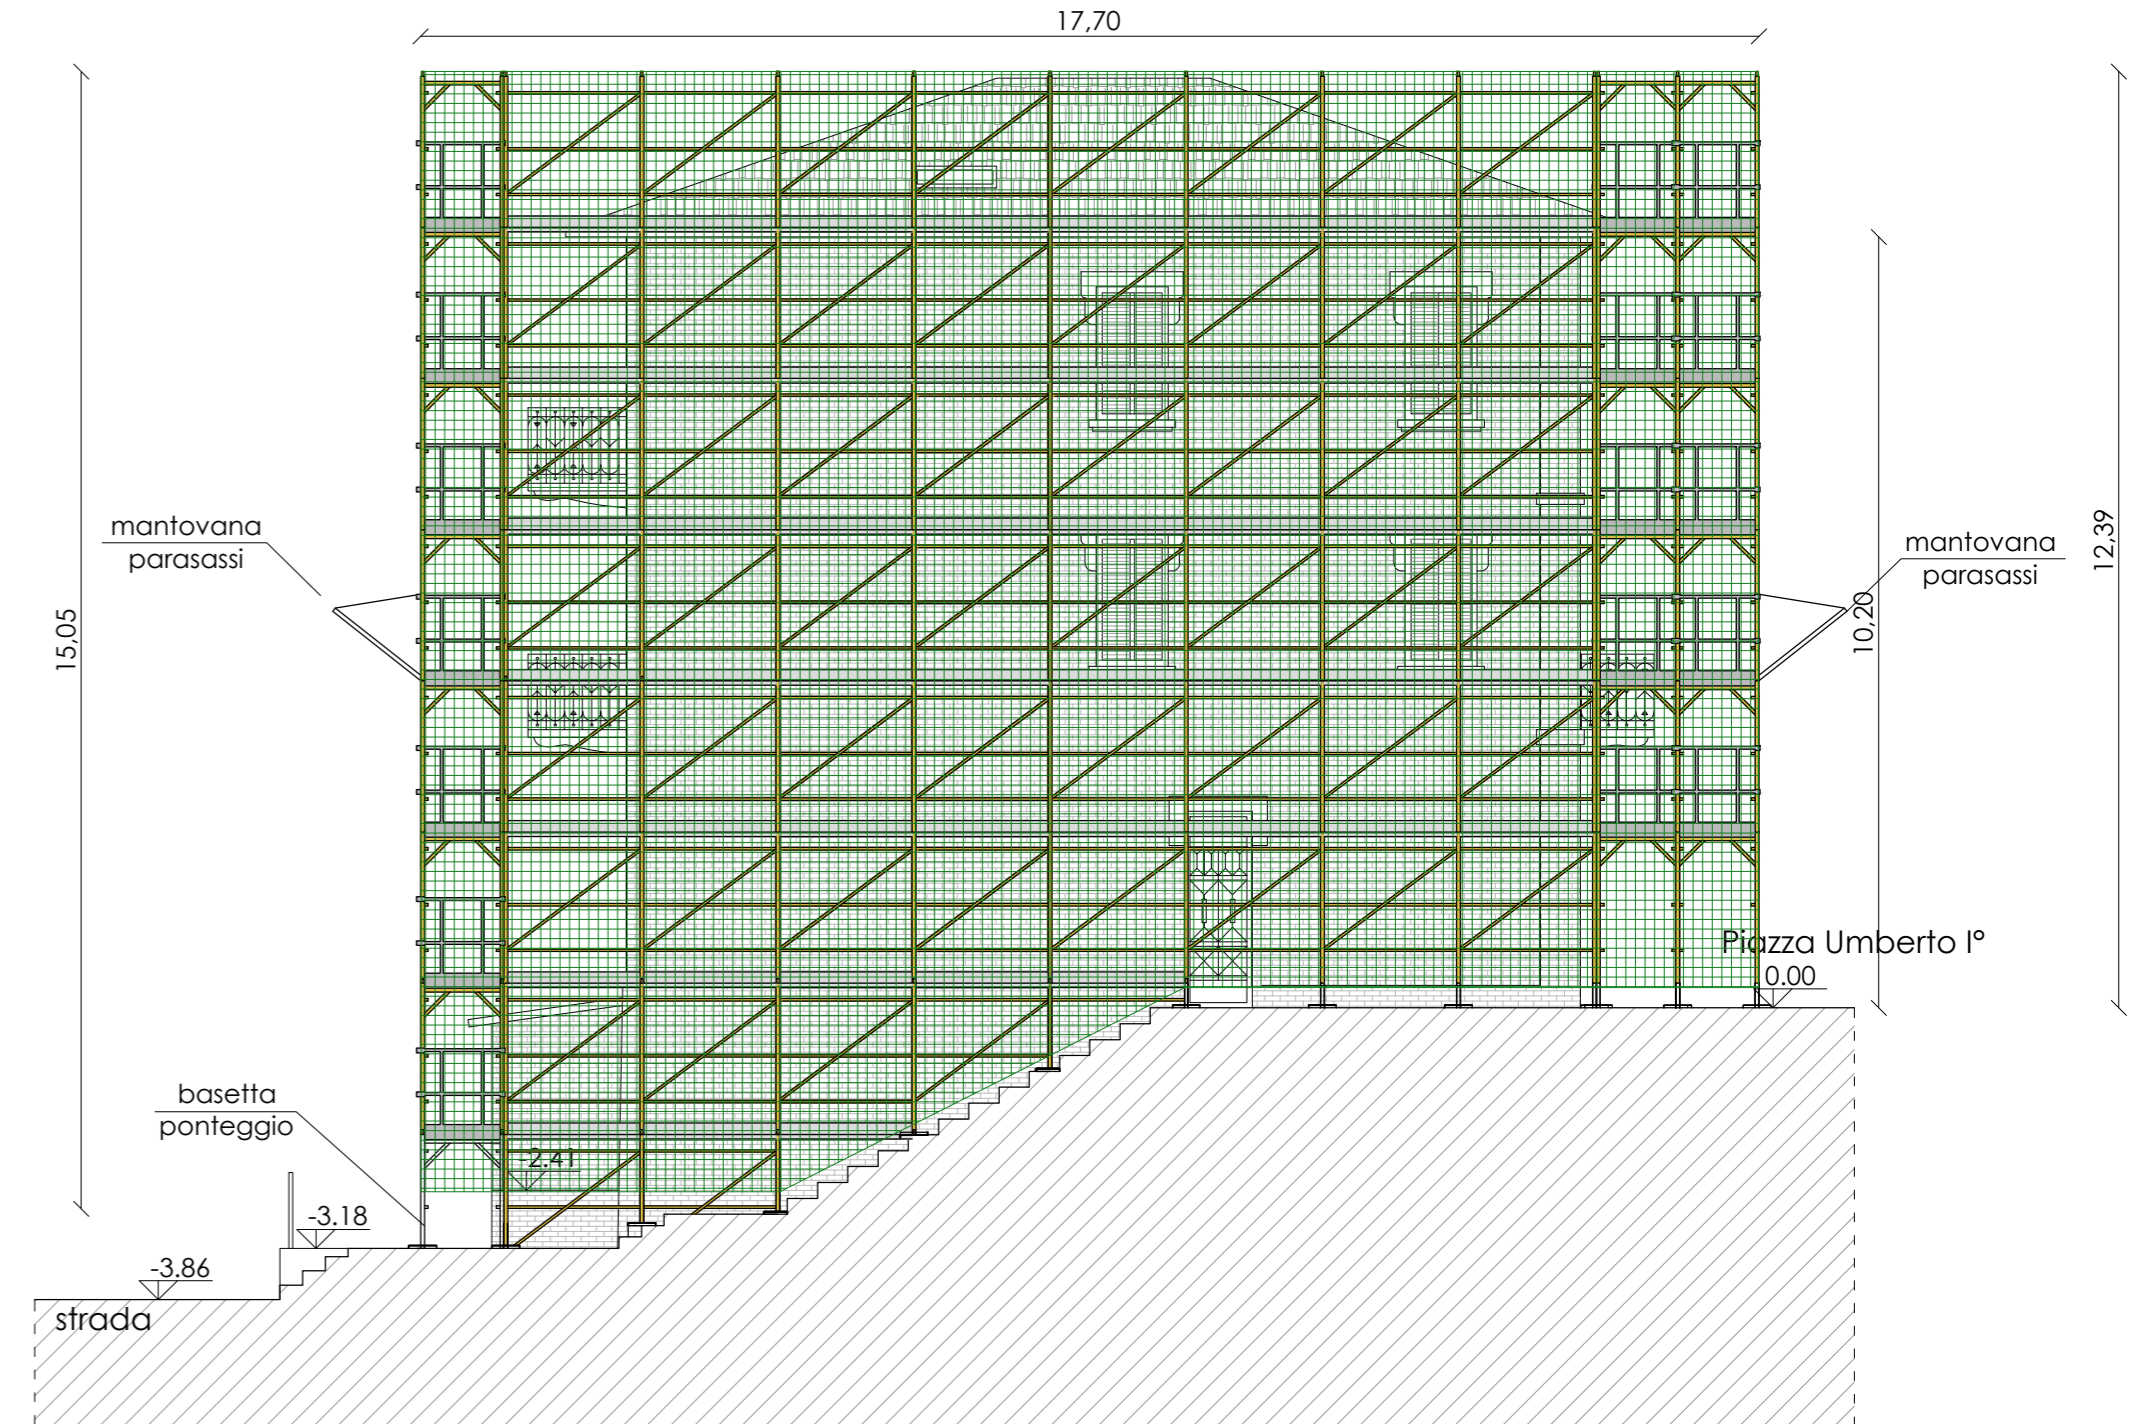

PROSPETTO NORD-OVEST

Scala 1:100

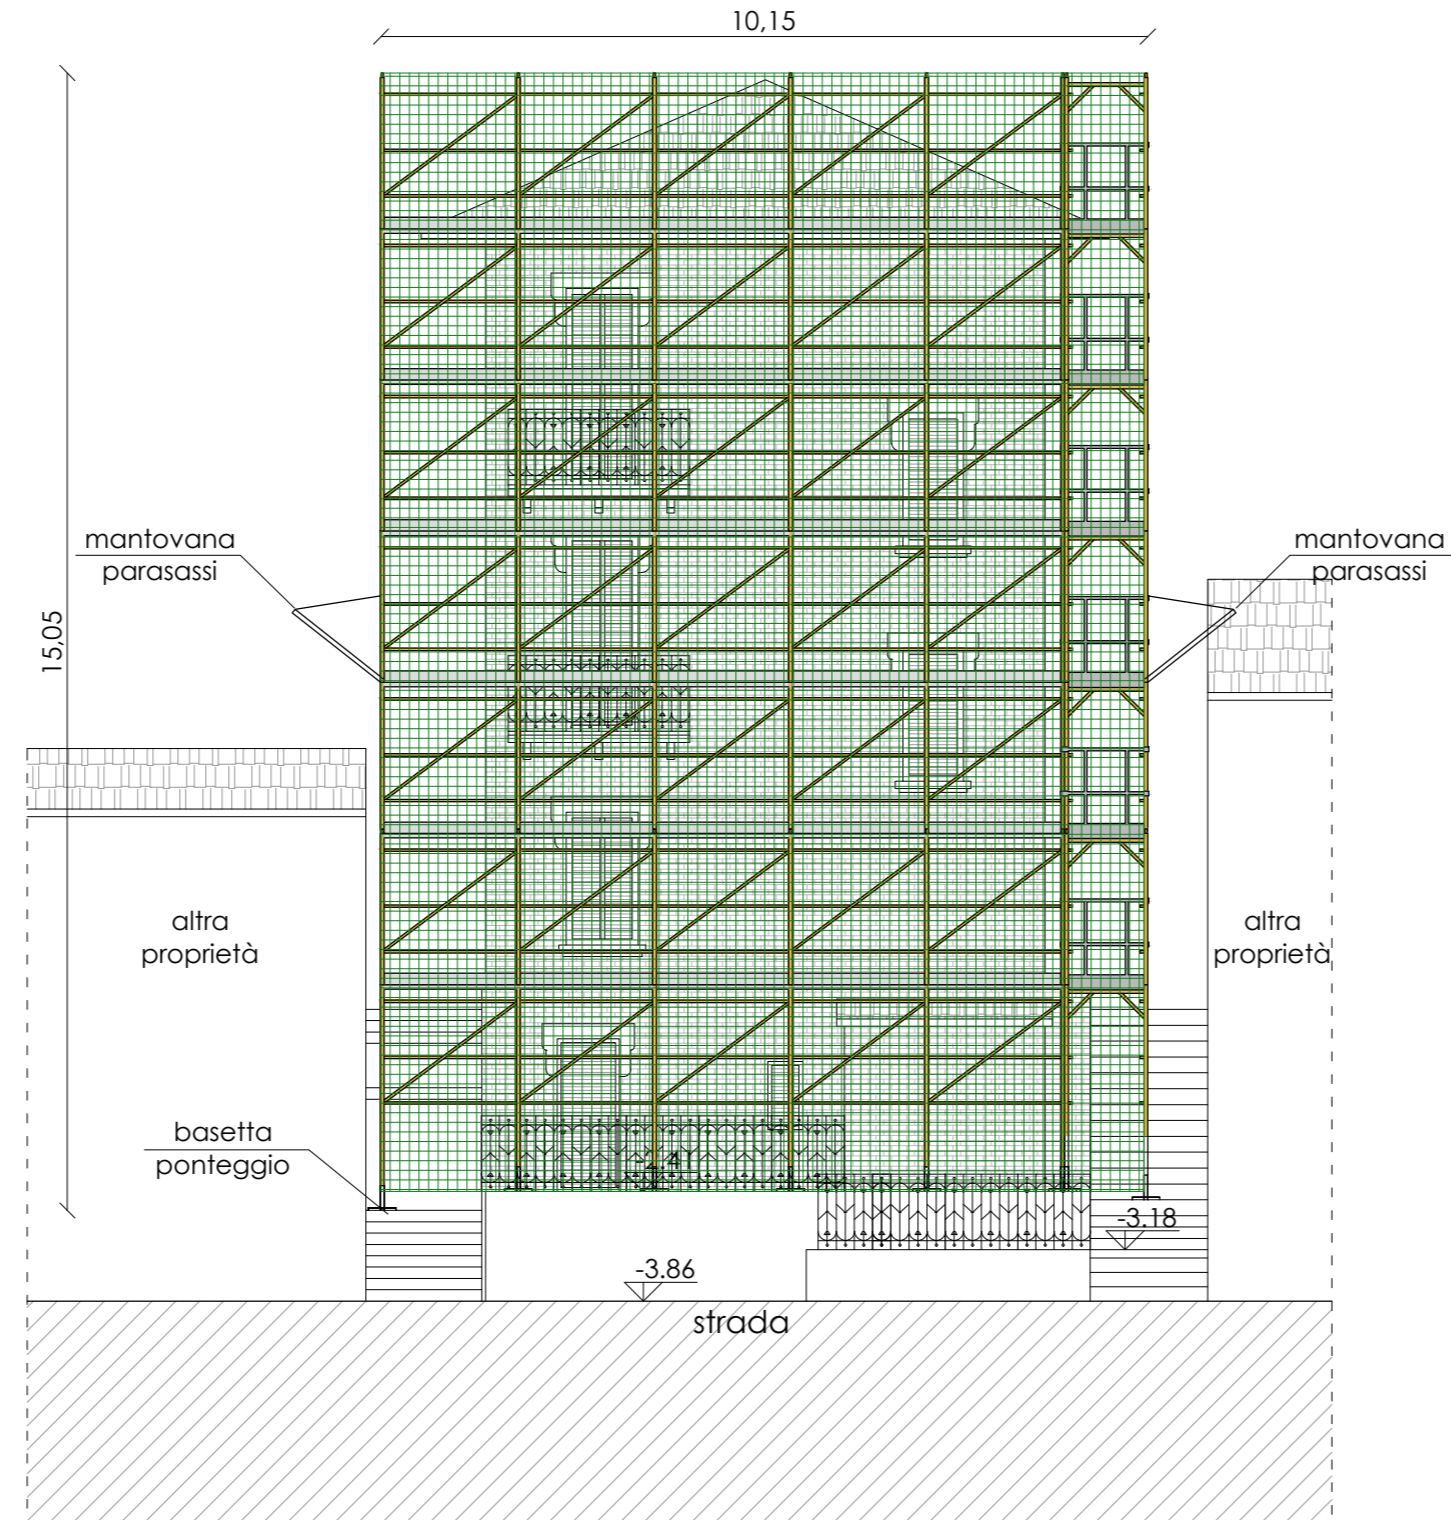

PROSPETTO NORD-EST

Scala 1:100

