



COMUNE DI PALMIANO

Piazza Umberto I°, n.5
63092 - PALMIANO (AP)

PROGETTO DI ADEGUAMENTO SISMICO, INCREMENTO DELL'EFFICIENZA ENERGETICA, DELL'EDIFICIO EX-MOLINO ELETTRICO ED UFFICIO POSTALE DI PROPRIETA' COMUNALE, SITO IN PIAZZA UMBERTO I°


NEL COMUNE DI PALMIANO (AP).

AI SENSI DELL'O.C.S.R. N. 109/2020 (EX 37/2017) CIG. 890994600B

PROGETTO ESECUTIVO

titolo elaborato:	STATO RIFORMATO	numero elaborato:				
Viste dell'intervento		TAV. 8				
committente:						
Comune di Palmiano - Il Sindaco Amici p.i. Giuseppe						
progettista:						
Il Tecnico Arch. Roberto Ripani						
Studio Architetto Roberto Ripani Via dei Calicanti nr. 3, 63100 Ascoli Piceno(AP) www.robertoripani.it - info@robertoripani.it T e l . 3 2 8 . 8 2 8 9 2 8 7 roberto.ripani@archiworldpec.it						
REV.	DATA	MOTIVO	REDATTO	VERIFICATO	APPROVATO	NOME FILE
Codice Lavoro : Mol1	Data : 13 Novembre 2023					

VISTA LATO SUD-EST / SUD-OVEST

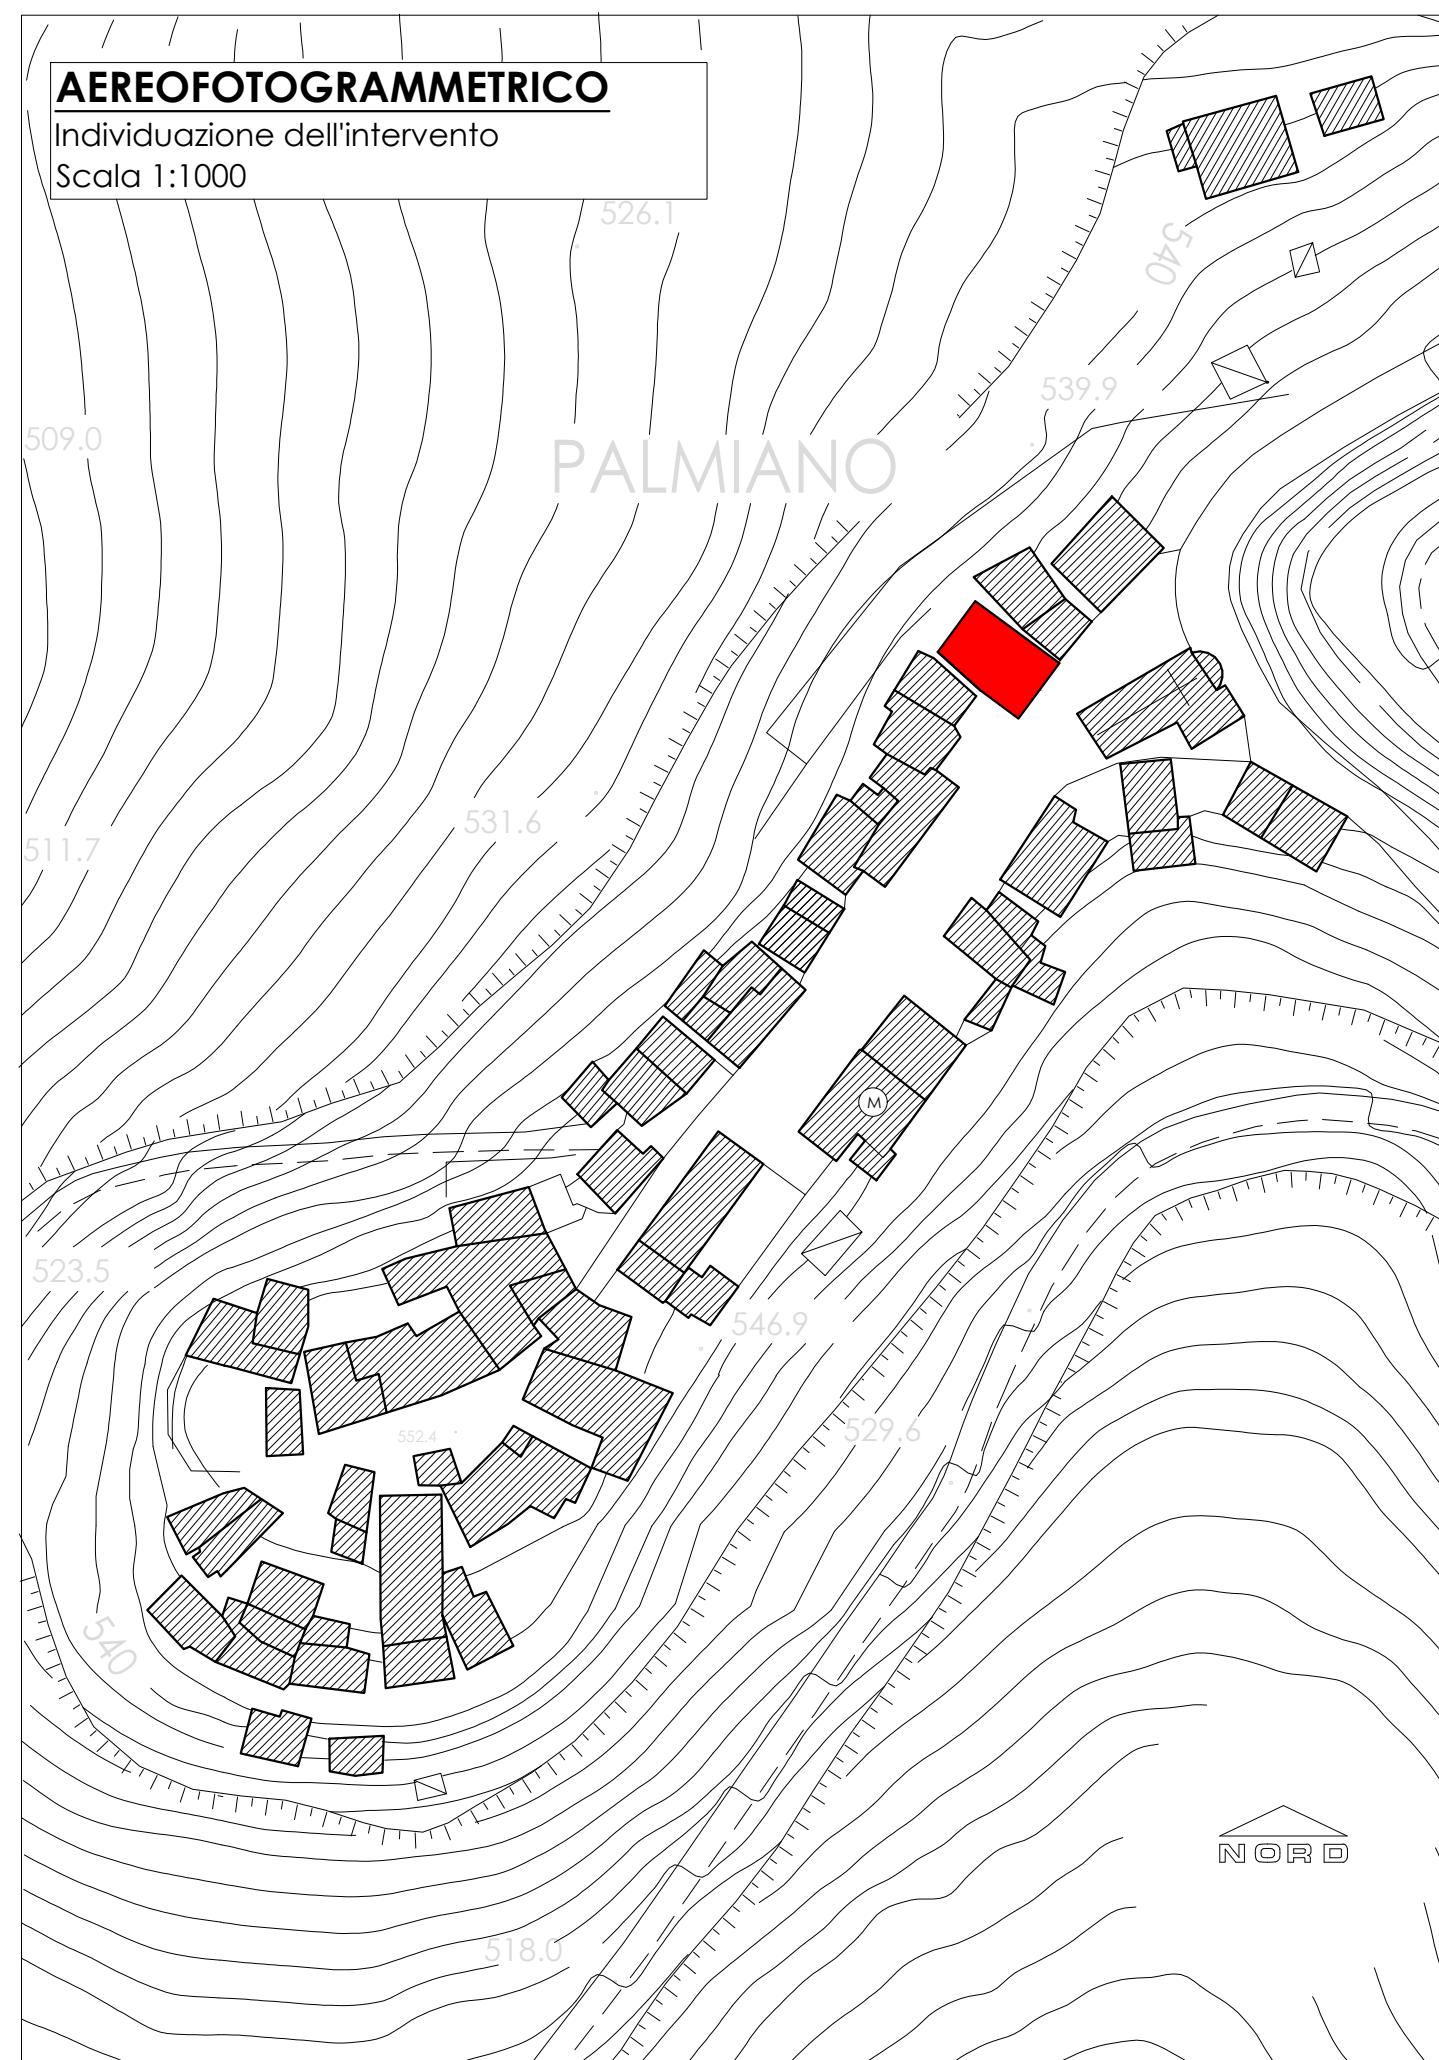

VISTA LATO NORD-EST / NORD-OVEST

