

Ambiti del tessuto urbano consolidato

- TUC - Perimetro del tessuto urbano consolidato
- Aree della rigenerazione urbana e territoriale
- Ambito assoggettato a norma speciale
- Nuclei di antica formazione
- Tessuto della densificazione
- Tessuto della dispersione
- Tessuto dell'attività produttiva - artigianale
- Tessuto per attività secondarie e terziarie in ambito urbano
- Ambito della città pubblica - servizi tecnologici
- Ambiti della città pubblica (rif.Piano dei Servizi)

Edifici vincolati


- Edifici di interesse storico, artistico – monumentale individuati dal PGT
- Edifici vincolati artt. 10 e 136 D.Lgs. n° 42/2004
- Aree di rispetto cimiteriale
- Fascia di rispetto stradale
- Fattibilità con gravi limitazioni
- Superficie stradale di progetto
- Superficie stradale
- Verde privato
- Verde privato ecosistemico

Areali agro-naturali

- Areale agricolo
- Areale boschivo

COMUNE DI BISUSCHIO

PROVINCIA DI VARESE

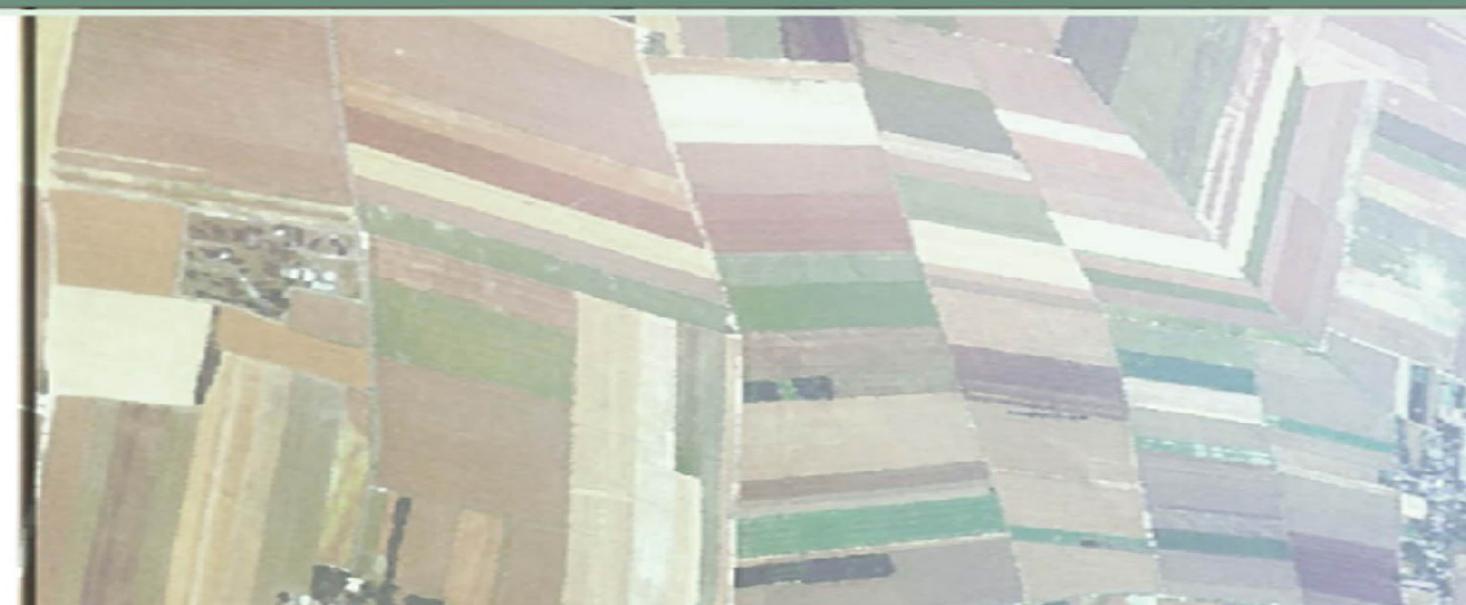

PIANO DI GOVERNO DEL TERRITORIO (P.G.T.)

DOCUMENTO DI PIANO

TITOLO ELABORATO: Previsioni di piano

NUMERO: DDP.6 DATA: Settembre 2025 SCALA: 1:5.000

APPROVAZIONE:

SINDACO: RESPONSABILE PROCEDIMENTO: SEGRETARIO:

PROGETTO:

Dott. Pianificatore Engilberto Marco Meurat

Prof. Avvocato Emanuele Boscolo

Via Alzani 97, 21100 Varese

