


VARIANTE GENERALE AL PRGC
COMUNE DI MONDOVI'

PTPD - Proposta Tecnica Progetto Definitivo
A9 - Reterazione dei vincoli
1:15.000 - 1:7.500
dicembre 2025

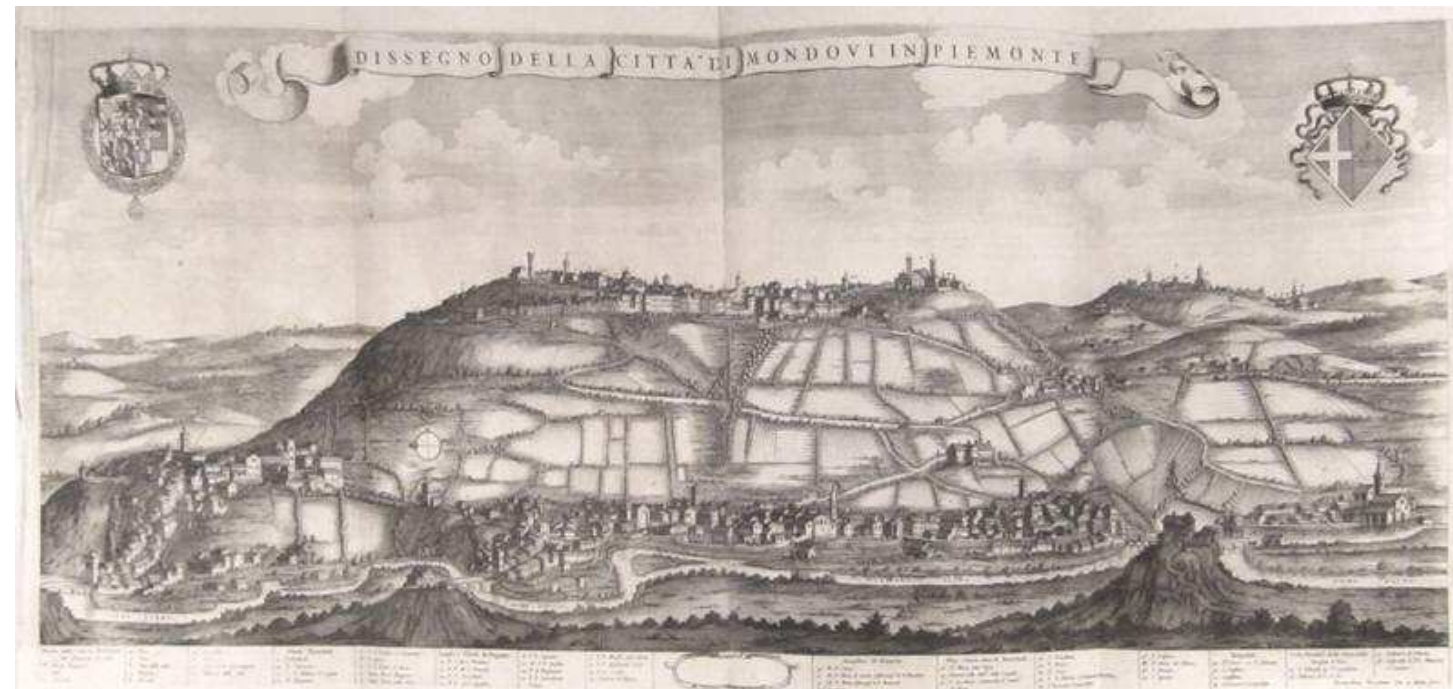

Regroupamento territoriali: Arch. Raffaella Gambino, Arch. Luca Pagliari, Arch. Felicia Thoresen,
Arch. Elio Berio, Plan. Terr. Alessandro Cui Marin, Geoidea s.r.l., Ing. Franco Bertolino, Ing. Carlo Alberti, Dott. Geol. Edoardo Raloppi,
Dott. Geol. Tereza Barbato, Dott. Geol. Elena Cigoi, collaborazione pian. terr. P. Franco

reiterazione del vincolo espropriativo relativo ai servizi
tipologie e modalità di ripartimento

aree non preordinate all'esproprio

A1 - servizi esistenti (art 21 e 22 LR56/77)

A2 - servizi di progetto reperiti su aree di proprietà comunale

A2' - servizi di progetto reperiti su aree di grandi enti (provincia, enti religiosi, FFSS)

aree non preordinate all'esproprio - modalità perequative

A3 - servizi di progetto ricadenti in aree soggette a SUE con applicazione di perequazione di comparto

A3' - servizi di progetto previsti dalla Variante e reperiti mediante applicazione di indice perequativo diffuso (0,27 mq/mq)

A3' - servizi di progetto previsti dalla Variante e reperiti mediante applicazione di indice perequativo esteso in fascia d'area (0,27mq/mq)

aree preordinate all'esproprio

B1 - B2 - previsioni di infrastrutture viabilistiche

SUE in corso

SUE in progetto

