



VARIANTE GENERALE AL PRGC
COMUNE DI MONDOVI'

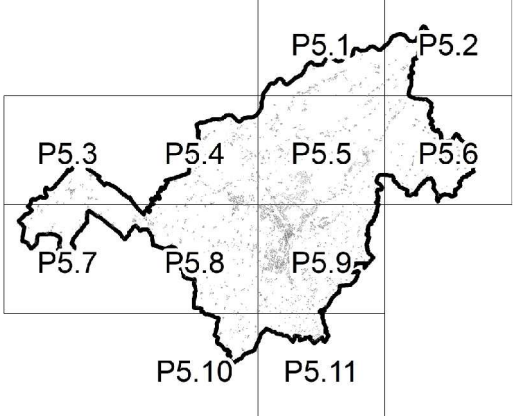

PTPD - Proposta Tecnica Progetto Definitivo
P5g.8 - Componente operativa - organizzazione del territorio e limitazioni idrogeologiche
1:5.000
dicembre 2025

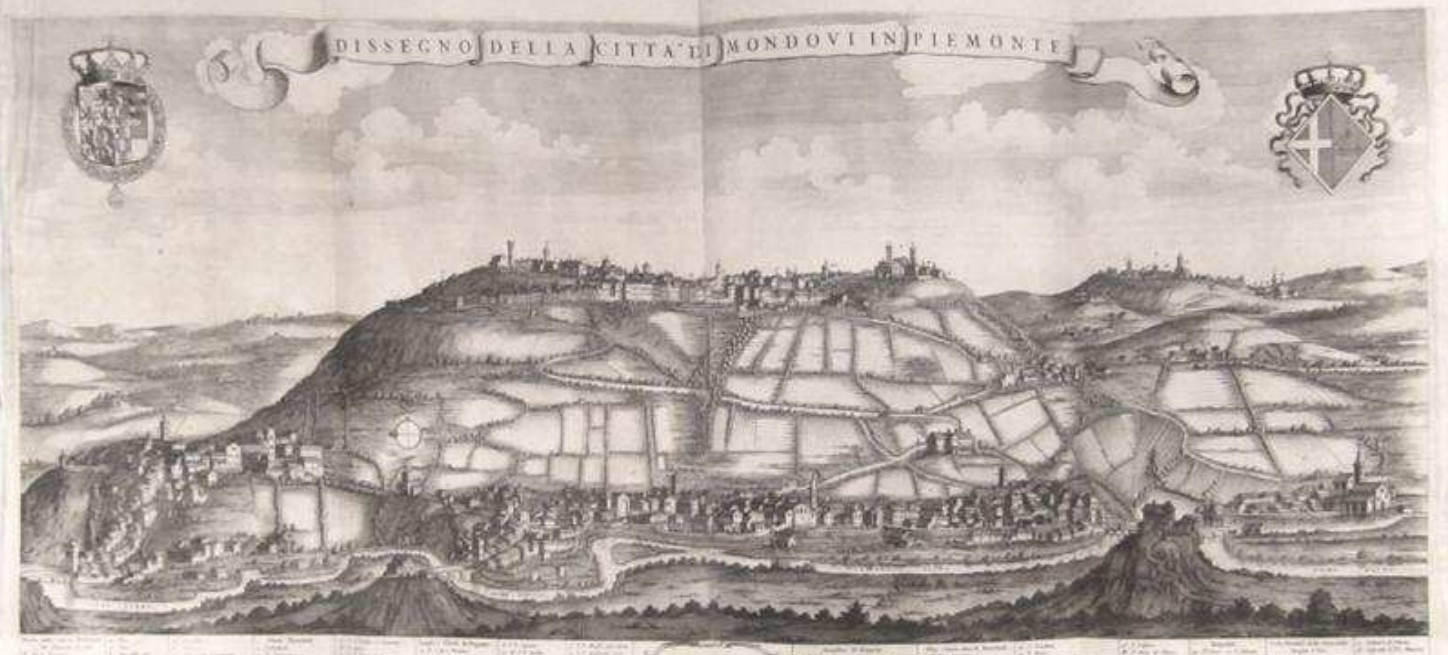

Raggruppamento temporaneo Arch. Raffaella Gambino, Arch. Luca Pagliarini, Arch. Federica Thomasset,
Arch. Edo Bordini, Pian.Terr. Massimiliano Dal Molin, StudioSiba s.r.l., Ing. Franco Bertello, Ing. Dario Alberto, Dott. Geol. Edoardo Rabagliati,
Dott. Geol. Teresa Barbero Dott. Geol. Elena Cogo, collaborazione piani Terr. P. Franco

Organizzazione delle aree di piano

A1.2 aree di piano

Tutela idrogeologica (art.41)

- CLASSE I - Settori caratterizzati da pericolosità geomorfologica minima o nulla
- CLASSE II - aree caratterizzate da pericolosità geomorfologica moderata
- Ila di versante
- Ilb di pianura
- IIla1
- IIla2

- CLASSE IIIB aree che presentano elementi geomorfologici di rischio legati alla dinamica dei versanti o alla dinamica fluviale edificate e che richiedono interventi di risassetto a seguito dei quali:
 - IIIB2 potranno prevedere l'aumento del carico antropico
 - IIIB3 potranno prevedere solo un modesto aumento del carico antropico
 - IIIB4 non potranno prevedere aumento del carico antropico
- CLASSE IIIC - Aree edificate con elementi tali da escludere la possibilità di utilizzo del patrimonio edilizio esistente.

- Confine comunale
- aree ferroviarie
- + + tratto in galleria
- sistema delle acque

