



Prospetto NORD_Stato di progetto - 1:100

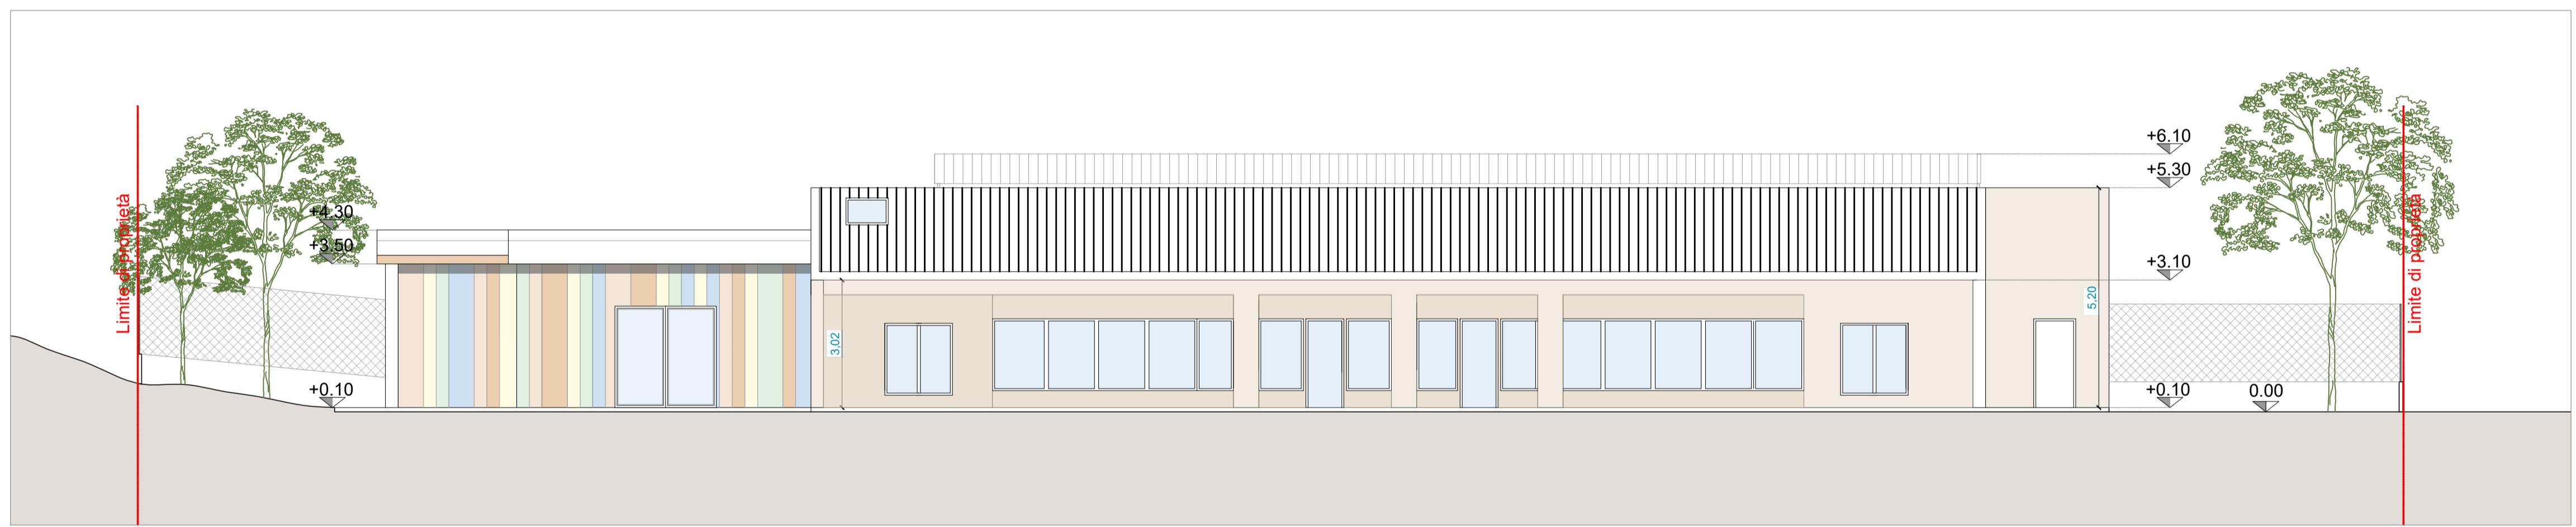

Prospetto OVEST_Stato di progetto - 1:100



Prospetto SUD_Stato di progetto - 1:100

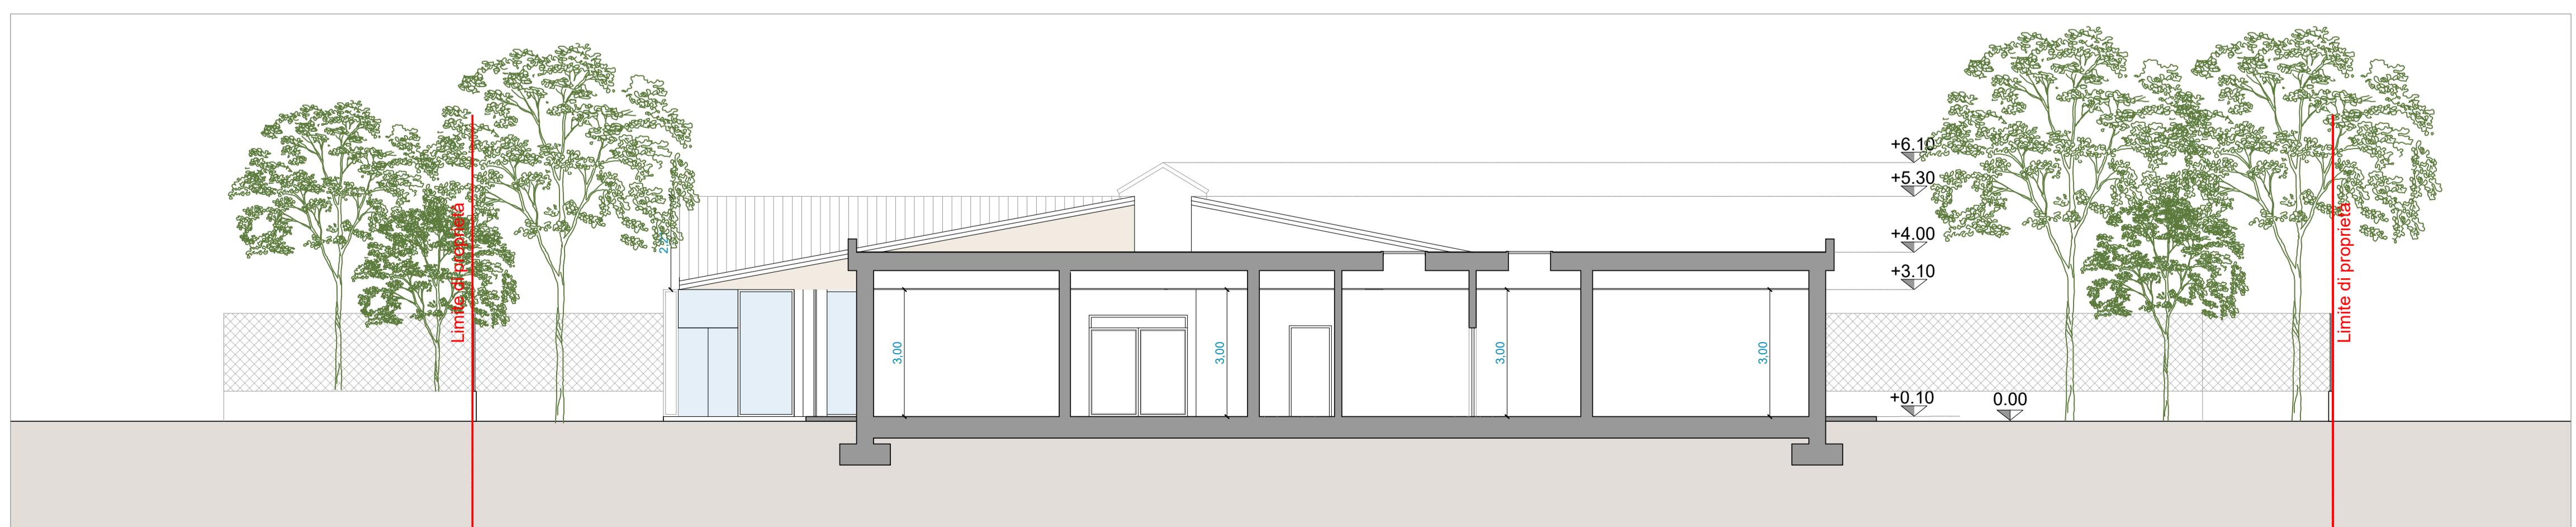

Sezione A-A_Stato di progetto - 1:100



Comune di Soiano del Lago



Comune di Soiano del Lago (BS)

Via Amedeo Ciucani, 5 25080 Soiano del Lago (BS)

STUDIO DI FATTIBILITÀ TECNICO ECONOMICA

INCARICO RELATIVO ALL'AFFIDAMENTO DEL SERVIZIO TECNICO DI PROGETTAZIONE
DELL'AMPLIAMENTO DELLA SCUOLA DELL'INFANZIA DON EUGENIO BIASI IN VIA TREVISAGO
di cui alla determinazione n.102/2024

CUP D68H25000530006

CIG B3FD04D5F7

RUP Geom. Fabrizio Cecchin

Progetto finanziato dall'Unione Europea – Next Generation EU – Finanziato dal "Piano Nazionale di Ripresa e Resilienza (PNRR)

Misone 4: Istruzione e ricerca

Componente 1: Potenziamento dell'offerta dei servizi di istruzione: dagli asili nido alle università

Investimento 1.1: Piano per asili nido e scuole dell'infanzia e servizi di educazione e cura per la prima infanzia

Progettista:

Arch. Giorgio Vezzoli

Iscritto all'ordine degli Architetti, Pianificatori, Paesaggisti e Conservatori della Provincia Di Brescia al numero 2287

Via del Risorgimento n. 27 – 25127 Brescia (BS)

architecture@giorgiovezzoli.it

giorgio.vezzoli@archiworldpc.it

