




Prospecto NORD_Stato di fatto - 1:100

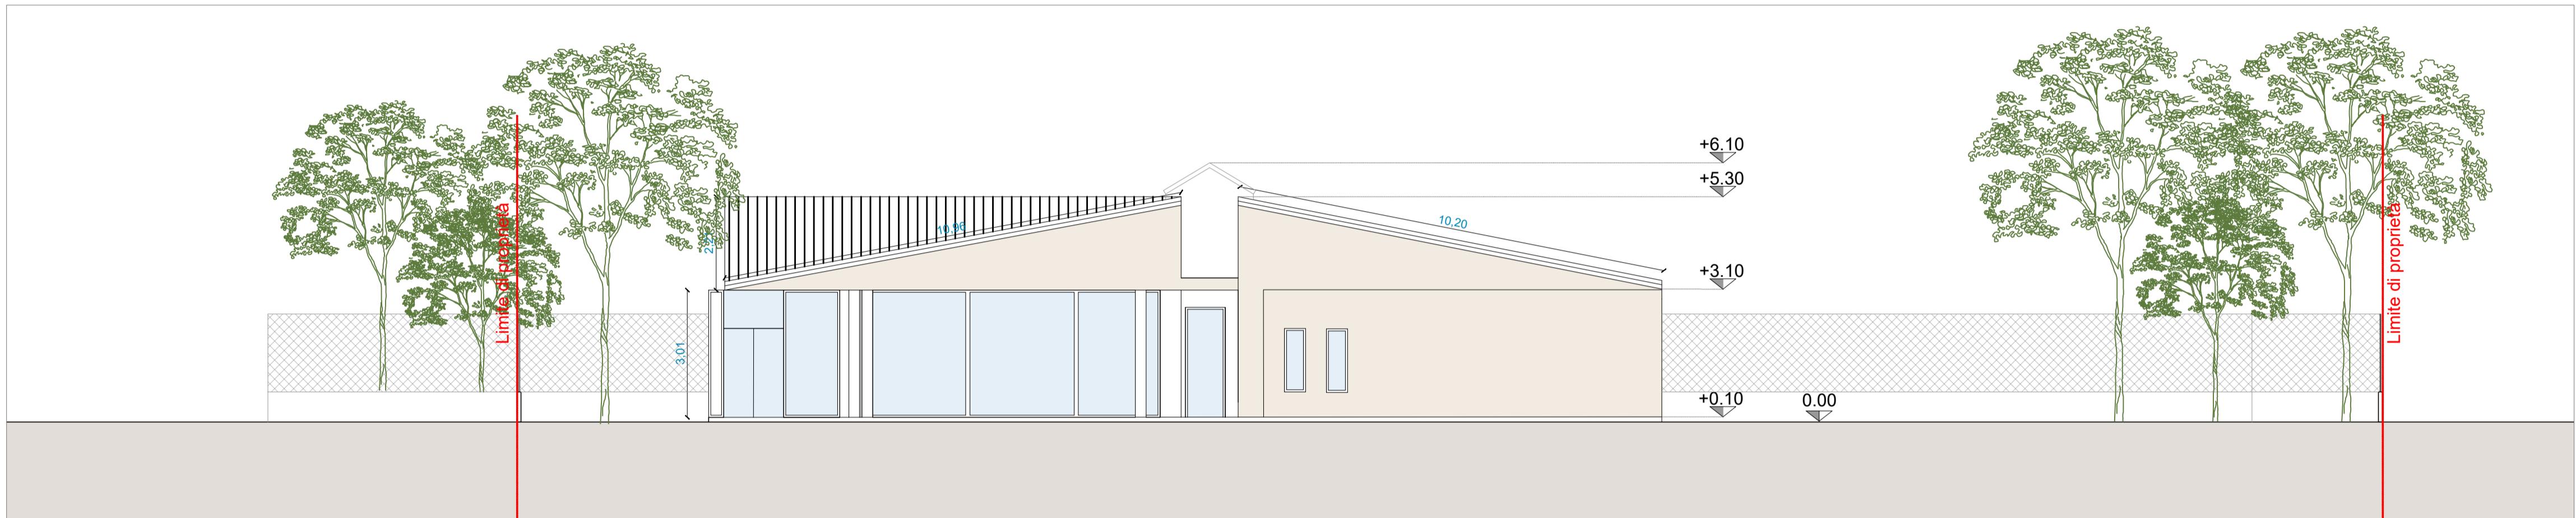

Prospecto OVEST_Stato di fatto - 1:100

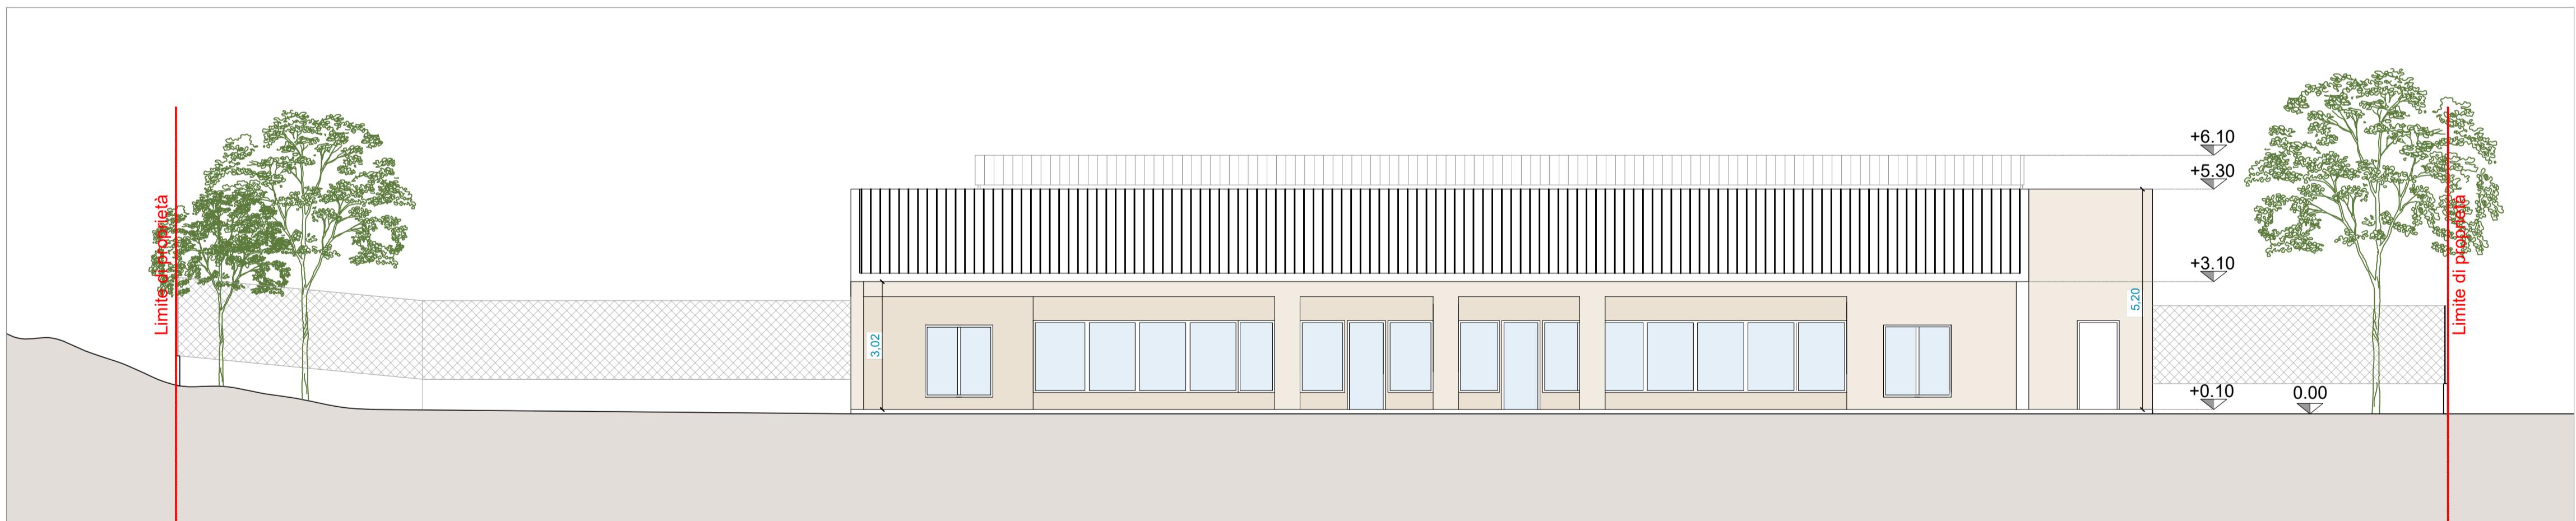

Prospecto SUD_Stato di fatto - 1:100

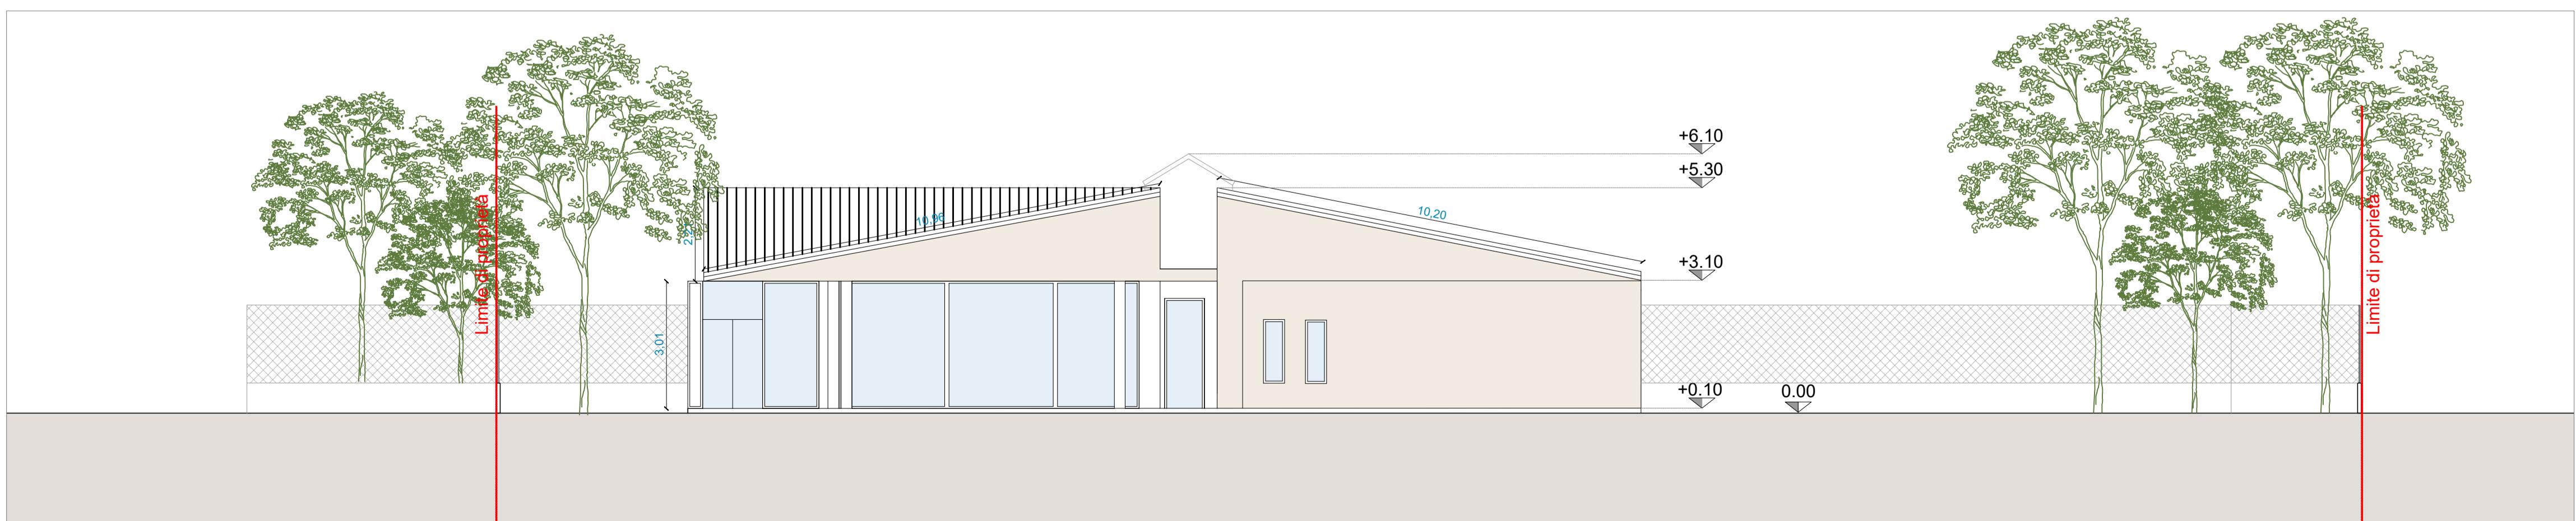

Sezione A-A_Stato di fatto - 1:100



 Finanziato dall'Unione europea
NextGenerationEU

Comune di Soiano del Lago


Comune di Soiano del Lago (BS)
 Via Amedeo Ciucani, 5 25080 Soiano del Lago (BS)

STUDIO DI FATTIBILITÀ TECNICO ECONOMICA

INCARICO RELATIVO ALL'AFFIDAMENTO DEL SERVIZIO TECNICO DI PROGETTAZIONE
DELL'AMPLIAMENTO DELLA SCUOLA DELL'INFANZIA DON EUGENIO BIASI IN VIA TREVISAGO
di cui alla determinazione n.102/2024

CUP D68H25000530006
CIG B3FD04D5F7
RUP Geom. Fabrizio Cecchin

Progetto finanziato dall'Unione Europea – Next Generation EU – Finanziato dal "Piano Nazionale di Ripresa e Resilienza (PNRR)
Missione 4: Istruzione e ricerca
Componente 1: Potenziamento dell'offerta dei servizi di istruzione: dagli asili nido alle università
Investimento 1.1: Piano per asili nido e scuole dell'infanzia e servizi di educazione e cura per la prima infanzia

Progettista:
Arch. Giorgio Vezzoli
 Iscritto all'ordine degli Architetti, Pianificatori, Paesaggisti e Conservatori della Provincia Di Brescia al numero 2287
 Via del Risorgimento n. 27 – 25127 Brescia (BS)
 architecture@giorgiovezzoli.it
 giorgio.vezzoli@archiworldpec.it

SFTE.07.AR.00 Prospekti e sezione - Stato di fatto