



CALCOLO SUPERFICIE FONDIARIA

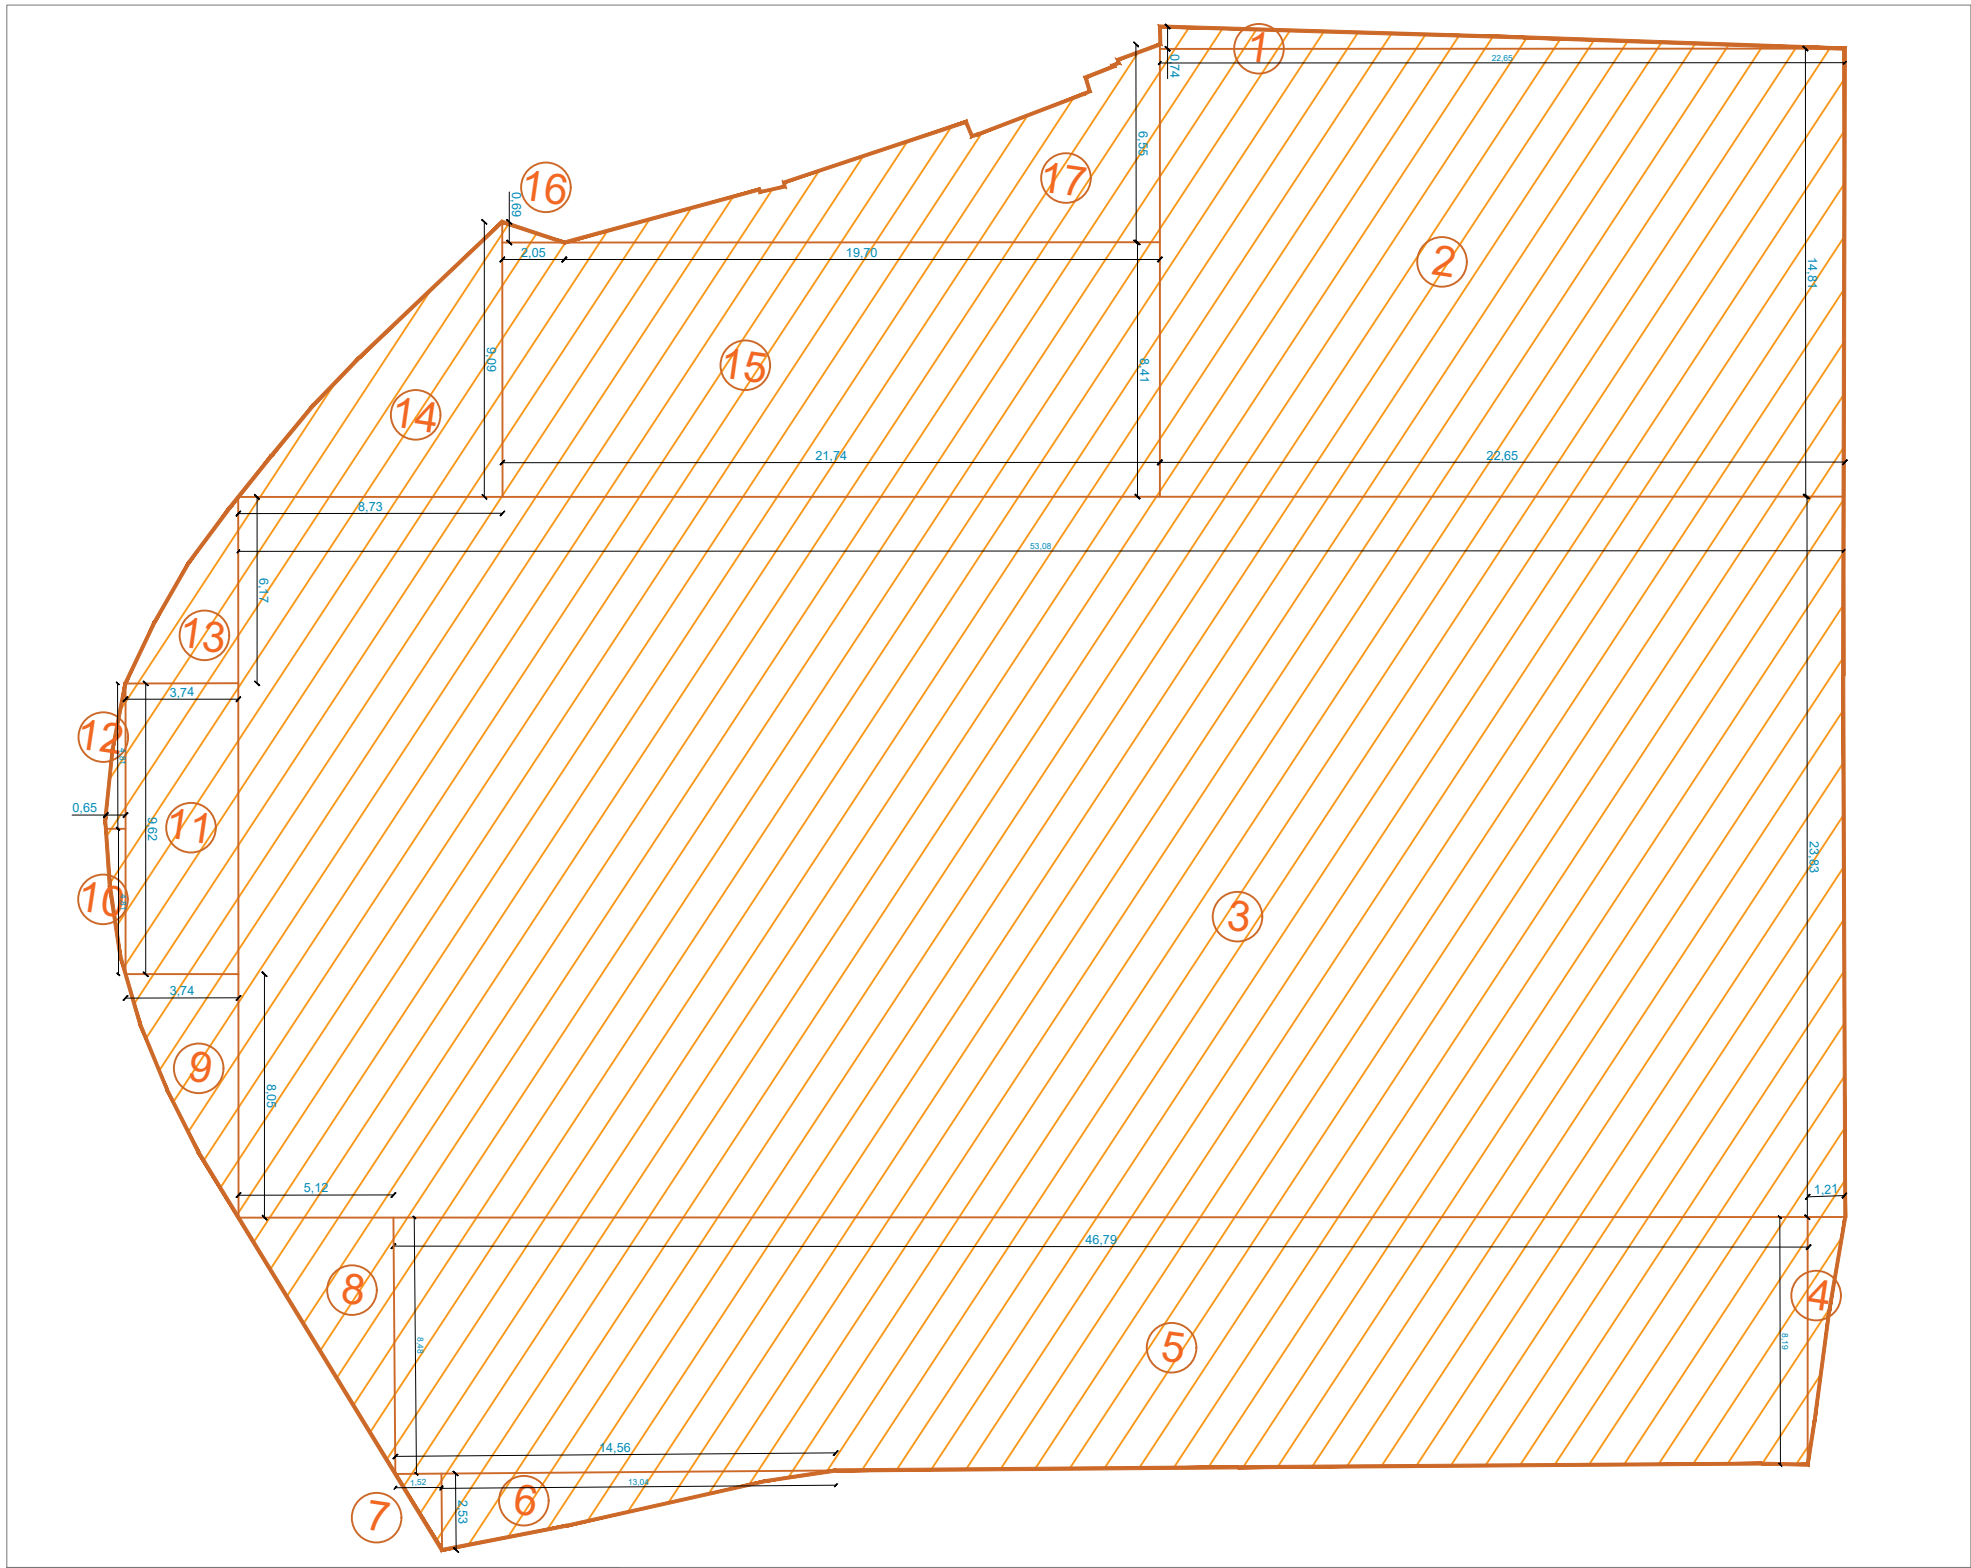

SUPERFICIE FONDIARIA					
	BASE	ALTEZZA	SUPERFICIE		
LOTTO	1	22,65	0,74	8,88	T
	2	22,65	14,81	335,45	
	3	33,08	23,83	1264,90	
	4	1,21	8,19	4,95	T
	5	46,79	8,19	383,21	
	6	13,04	2,53	16,50	T
	7	1,52	2,53	1,59	T
	8	5,12	8,48	21,73	T
	9	3,74	8,05	15,05	T
	10	0,65	4,81	1,56	T
	11	3,74	9,62	35,98	T
	12	0,65	4,81	1,56	T
	13	3,74	6,17	11,54	T
	14	8,73	9,09	39,68	T
	15	21,74	8,41	182,83	T
	16	2,05	0,69	0,71	T
	17	19,7	6,55	64,52	T
TOT SUP.FONDIARIA				2390,45	


DATI DI PROGETTO	
Superficie fondiaria da Rilievo	
	2390,45 mq
Superficie Lorda di pavimento (SLP)	
• SLP edificio esistente	508,88 mq
• SLP edificio in ampliamento (con scorporo delle pareti perimetrali)	192,57 mq
• SLP totale	701,44 mq
Superficie destinata a Verde Permeabile	
• Superficie fondiaria	2390,45 mq
• Verde Permeabile di Progetto	1406,38 mq (circa 58% sup. fondiaria)
Superficie coperta	
• Superficie coperta esistente	508,88 mq
• Superficie coperta di ampliamento	243,44 mq
• Superficie coperta totale	752,32 mq

CALCOLO SUPERFICIE COPERTA

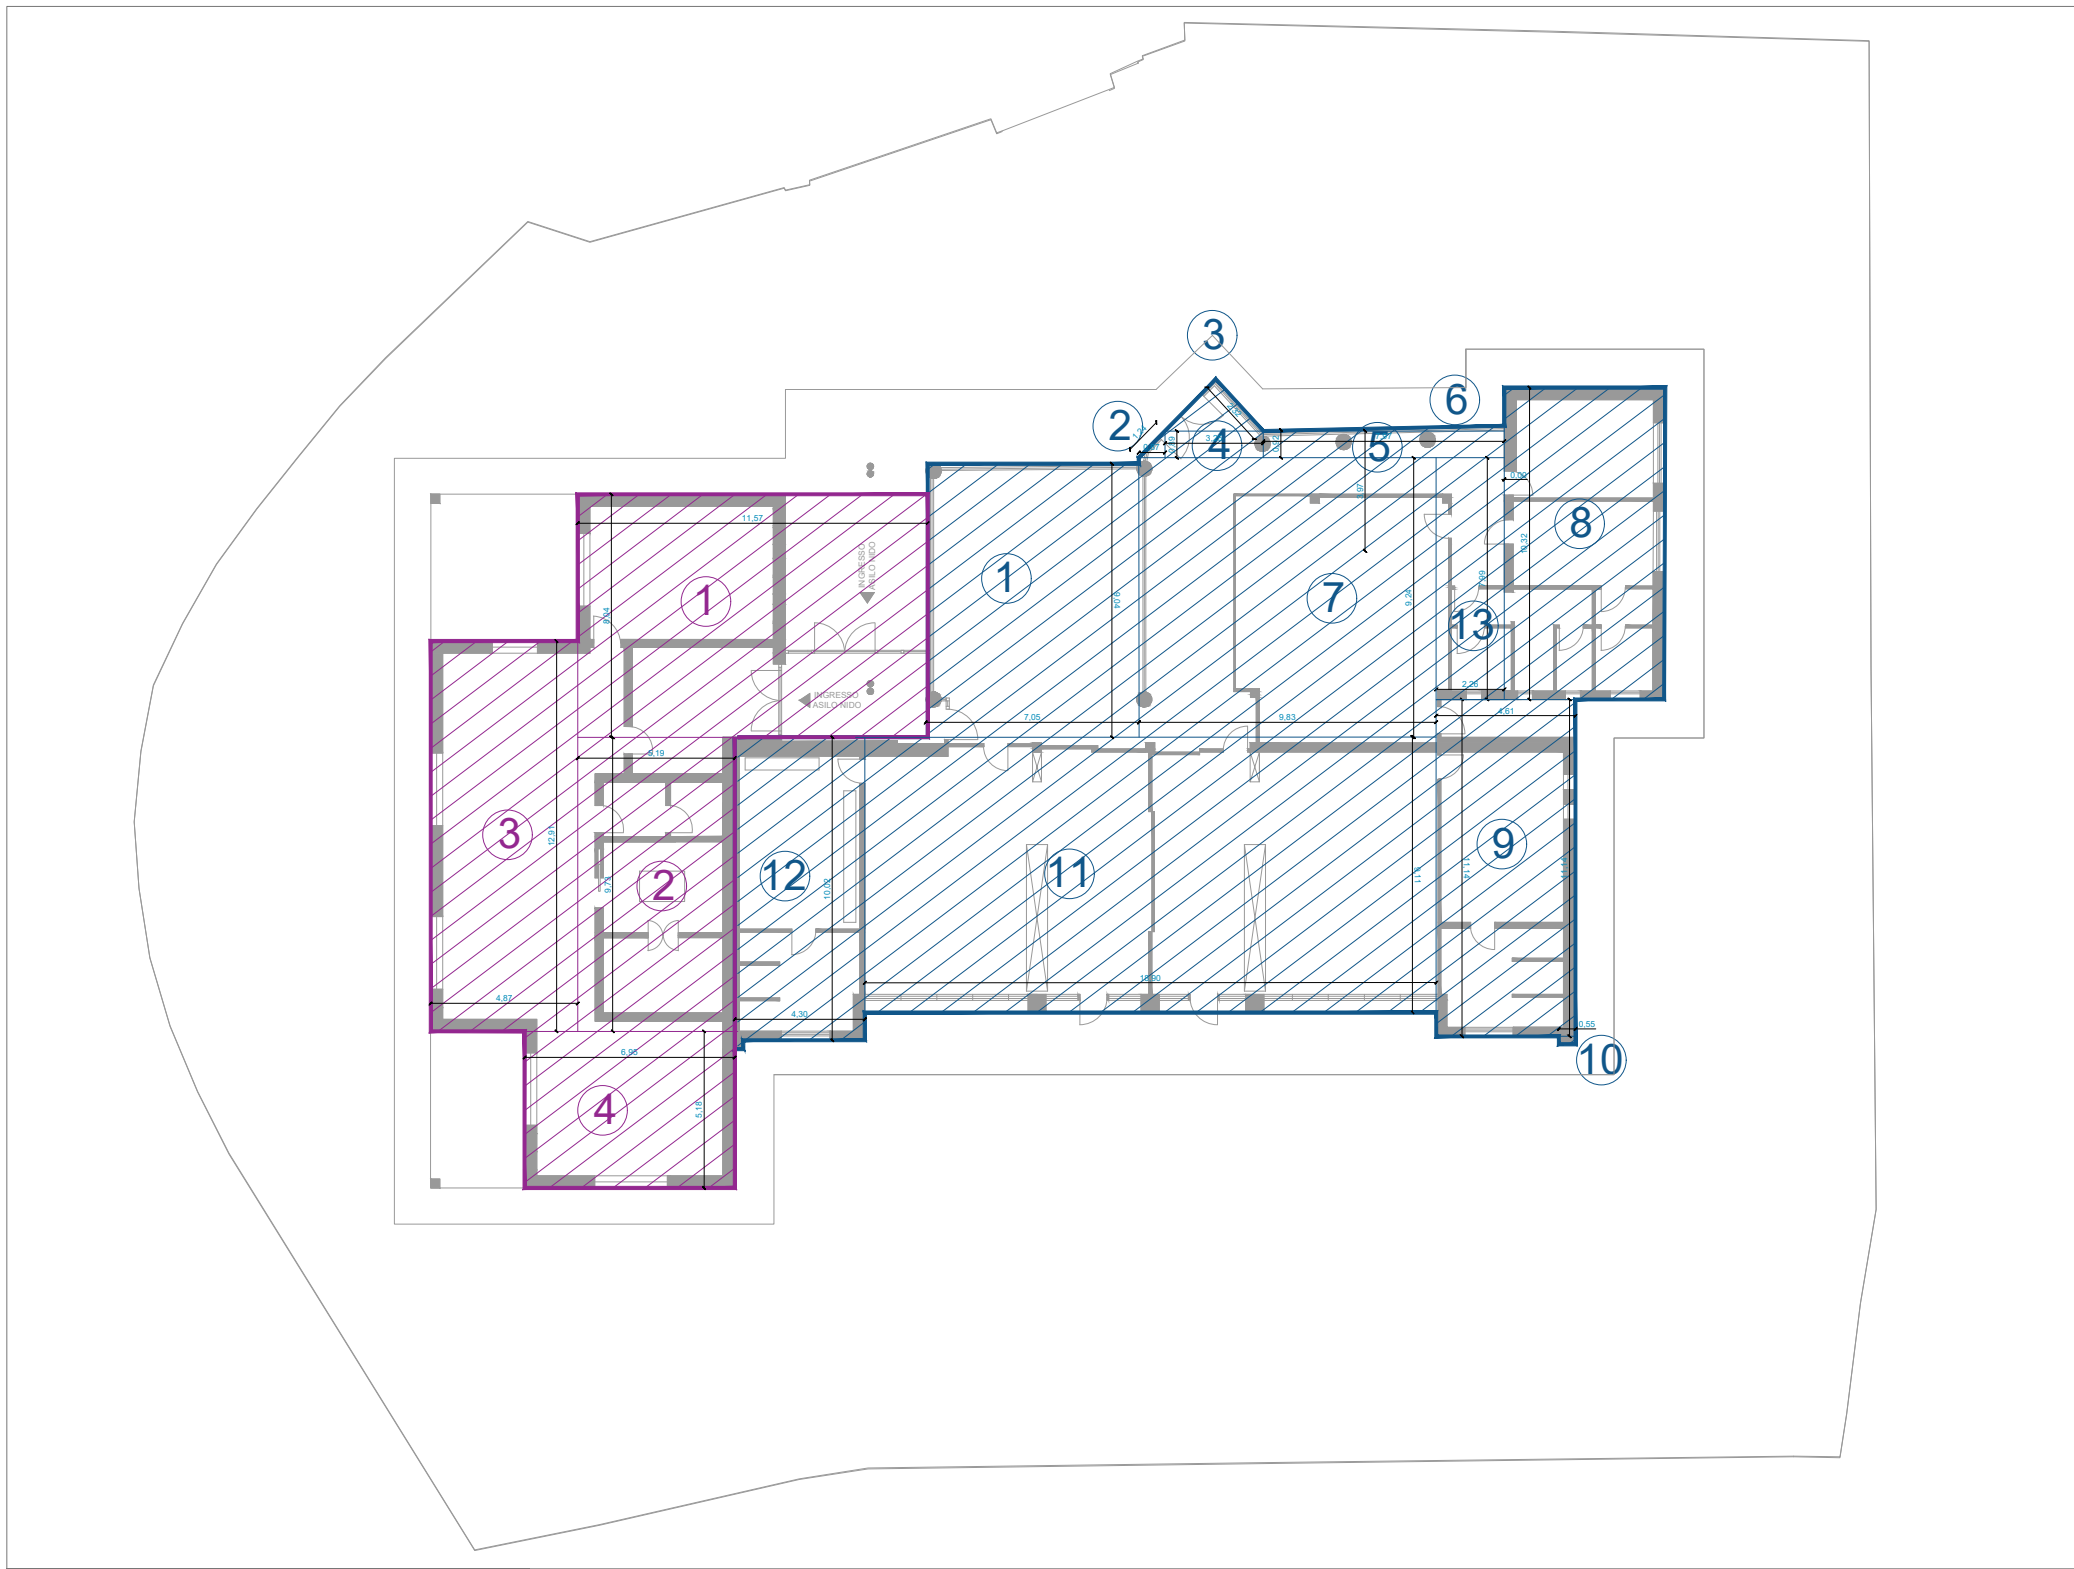


SUPERFICIE COPERTA					
EDIFICIO	BASE	ALTEZZA	SUPERFICIE		
EDIFICIO ESISTENTE	1	7,05	9,24	65,14	DATI DI PROGETTO Superficie fondiaria da Rilievo..... 2390,45 mq Superficie Lorda di pavimento (SLP) • SLP edificio esistente..... 508,88 mq • SLP edificio in ampliamento (con scorporo delle pareti perimetrali)..... 192,57 mq • SLP Totale..... 701,44 mq Superficie destinata a Verde Permeabile • Superficie fondiaria..... 2390,45 mq • Verde Permeabile di Progetto..... 1406,38 mq (circa 58% sup. fondiaria) Superficie coperta • Superficie coperta esistente..... 508,88 mq • Superficie coperta di ampliamento..... 243,44 mq • Superficie coperta totale..... 752,32 mq
	2	0,87	0,89	0,39	
	3	2,4	2,32	2,78	
	4	0,89	3,25	2,89	
	5	7,97	0,92	7,33	
	6	7,97	0,17	0,68	
	7	9,83	9,24	90,83	
	8	5,33	10,32	55,01	
	9	4,61	11,14	51,36	
	10	0,55	0,26	0,14	
	11	18,89	9,11	172,09	
	12	4,21	10,02	42,18	
	13	2,26	7,99	18,06	
TOT			508,88		
EDIFICIO IN AMPLIAMENTO	1	11,7	8,04	94,07	
	2	5,19	9,73	50,50	
	3	4,87	12,91	62,87	
	4	6,95	5,18	36,00	
TOT			243,44		
TOT SUP. COPERTA			752,32		

CALCOLO VERDE PERMEABILE

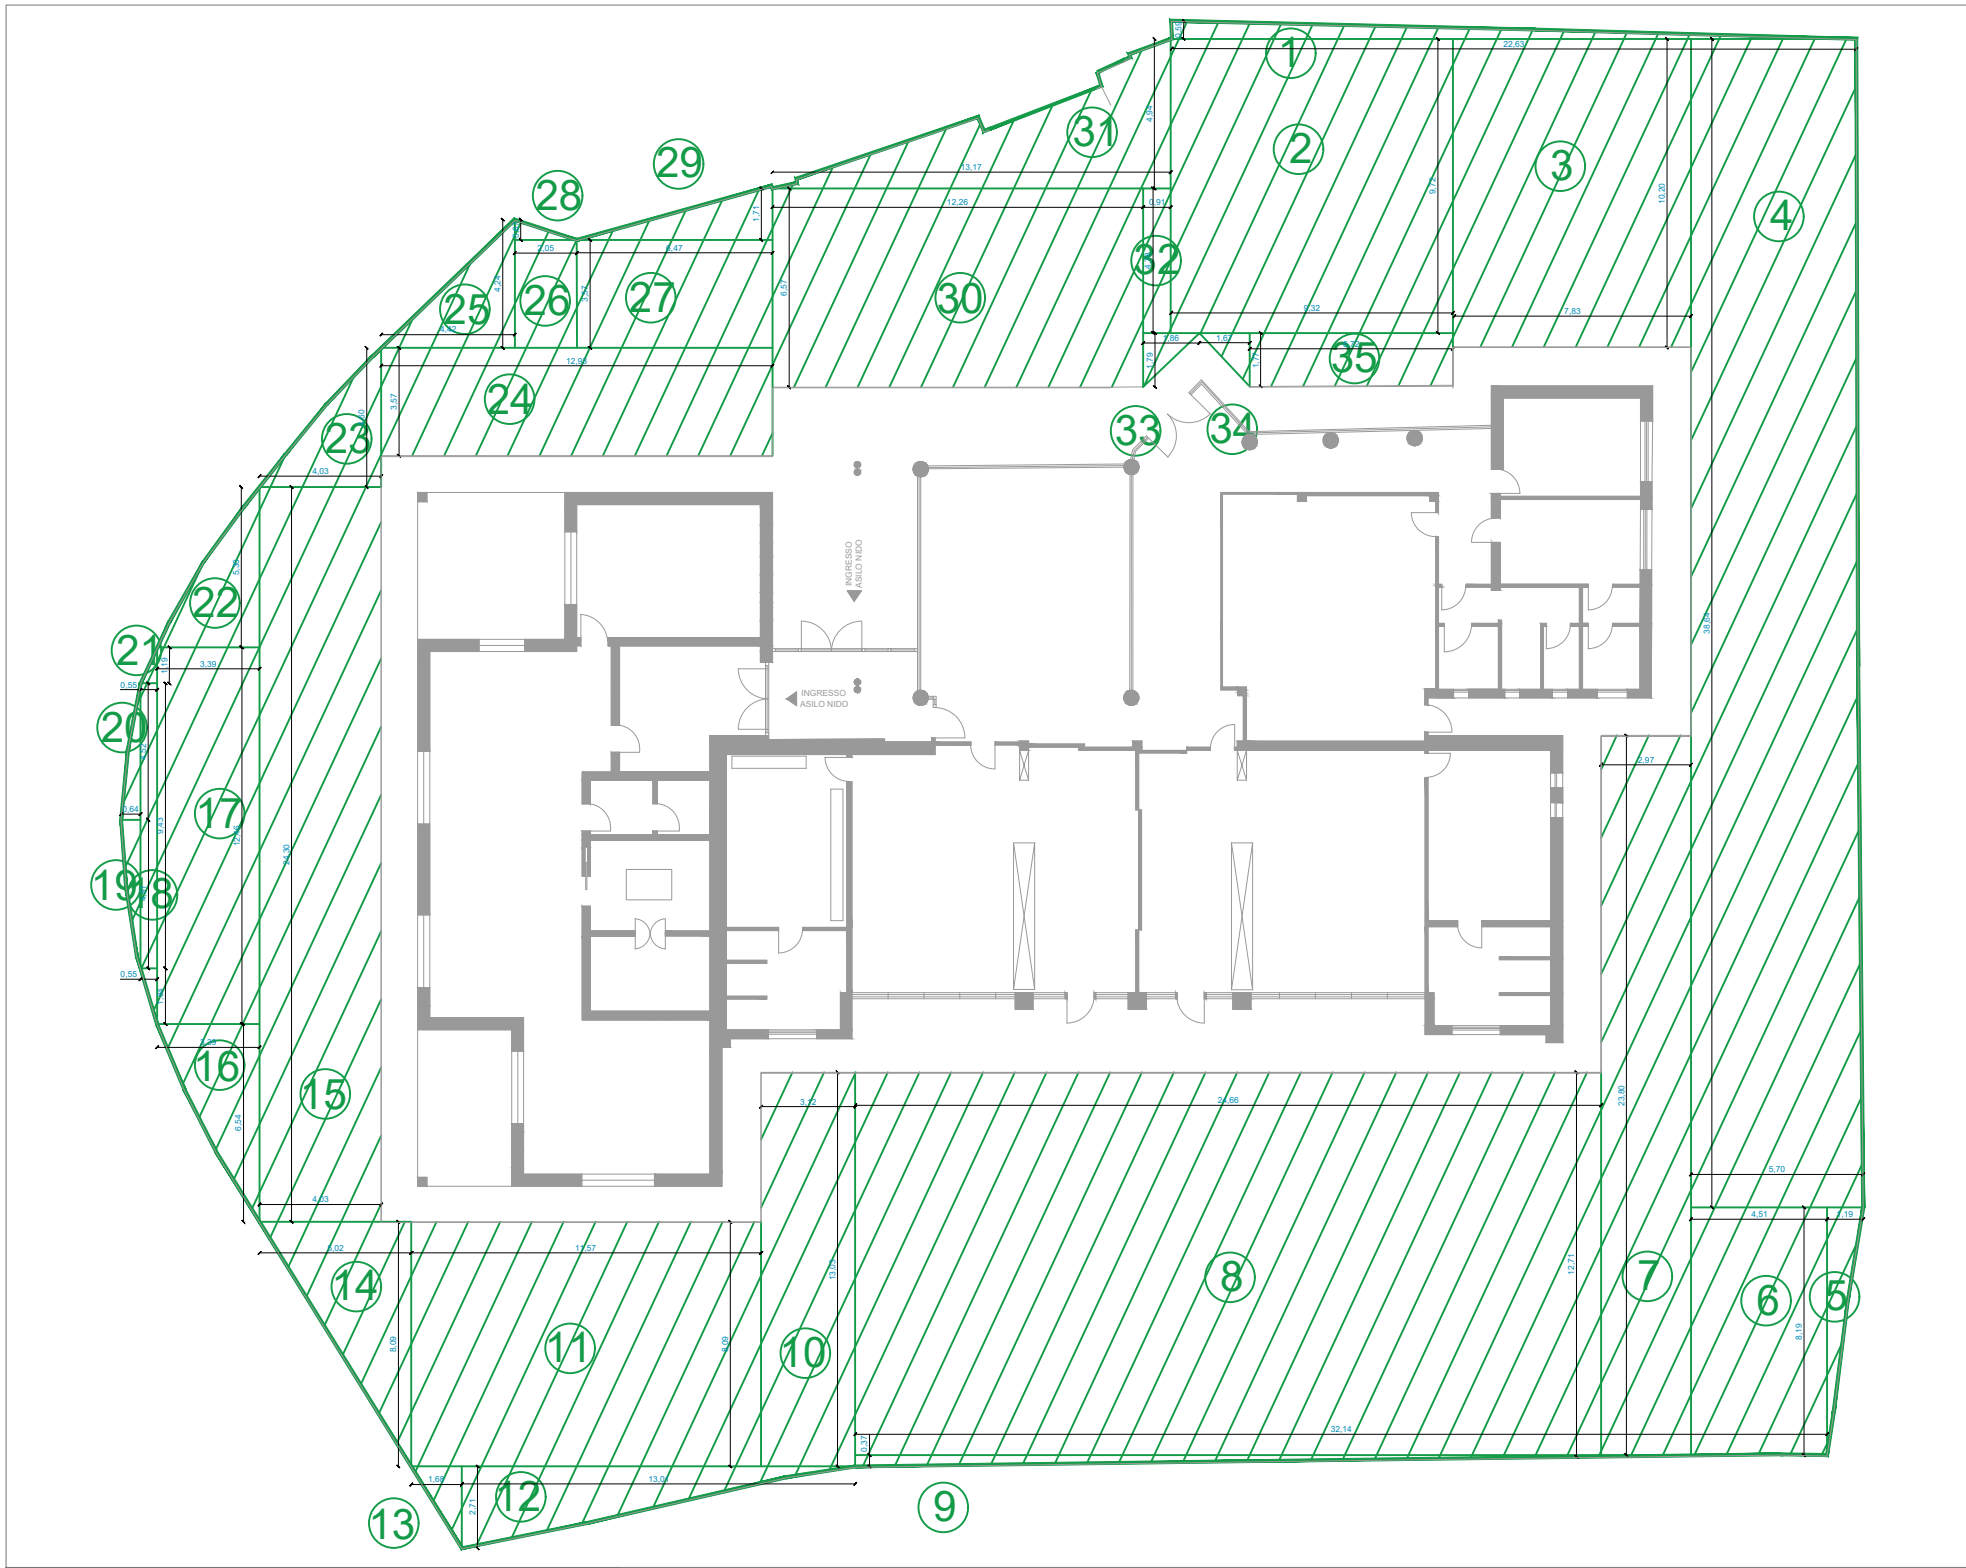

VERDE PERMEABILE											
		BASE	ALTEZZA	SUPERFICIE							
LOTTO	1	22,63	0,59	6,68	T	19	0,64	4,91	1,57	T	
	2	9,32	9,72	90,59		20	0,64	4,52	1,45	T	
	3	7,83	10,02	78,87		21	0,55	1,19	0,33	T	
	4	5,7	38,64	220,25		22	3,19	5,30	8,98	T	
	5	1,39	8,19	4,87	T	23	4,03	4,60	9,27	T	
	6	4,51	8,19	36,94		24	12,93	3,57	46,16		
	7	2,97	23,8	70,69		25	6,43	6,24	9,37	T	
	8	24,66	12,21	313,43		26	2,65	3,57	7,32		
	9	32,44	0,307	5,95	T	27	6,47	3,57	23,10		
	10	3,12	13,03	40,65		28	2,65	0,67	0,69	T	
	11	11,57	8,09	93,60		29	6,47	1,71	5,53	T	
	12	13,01	2,71	17,63	T	30	12,36	6,57	80,55		
	13	1,68	2,71	2,28	T	31	13,17	4,94	32,53	T	
	14	5,02	8,09	20,31	T	32	0,91	6,78	4,35		
	15	4,03	24,50	97,93		33	1,85	1,79	1,66	T	
	16	3,39	6,58	11,09	T	34	1,67	1,77	1,48	T	
	17	3,39	12,46	42,24		35	6,72	1,77	11,89		
	18	0,55	9,43	5,19							

CALCOLO SUPERFICIE LORDA PAVIMENTATA

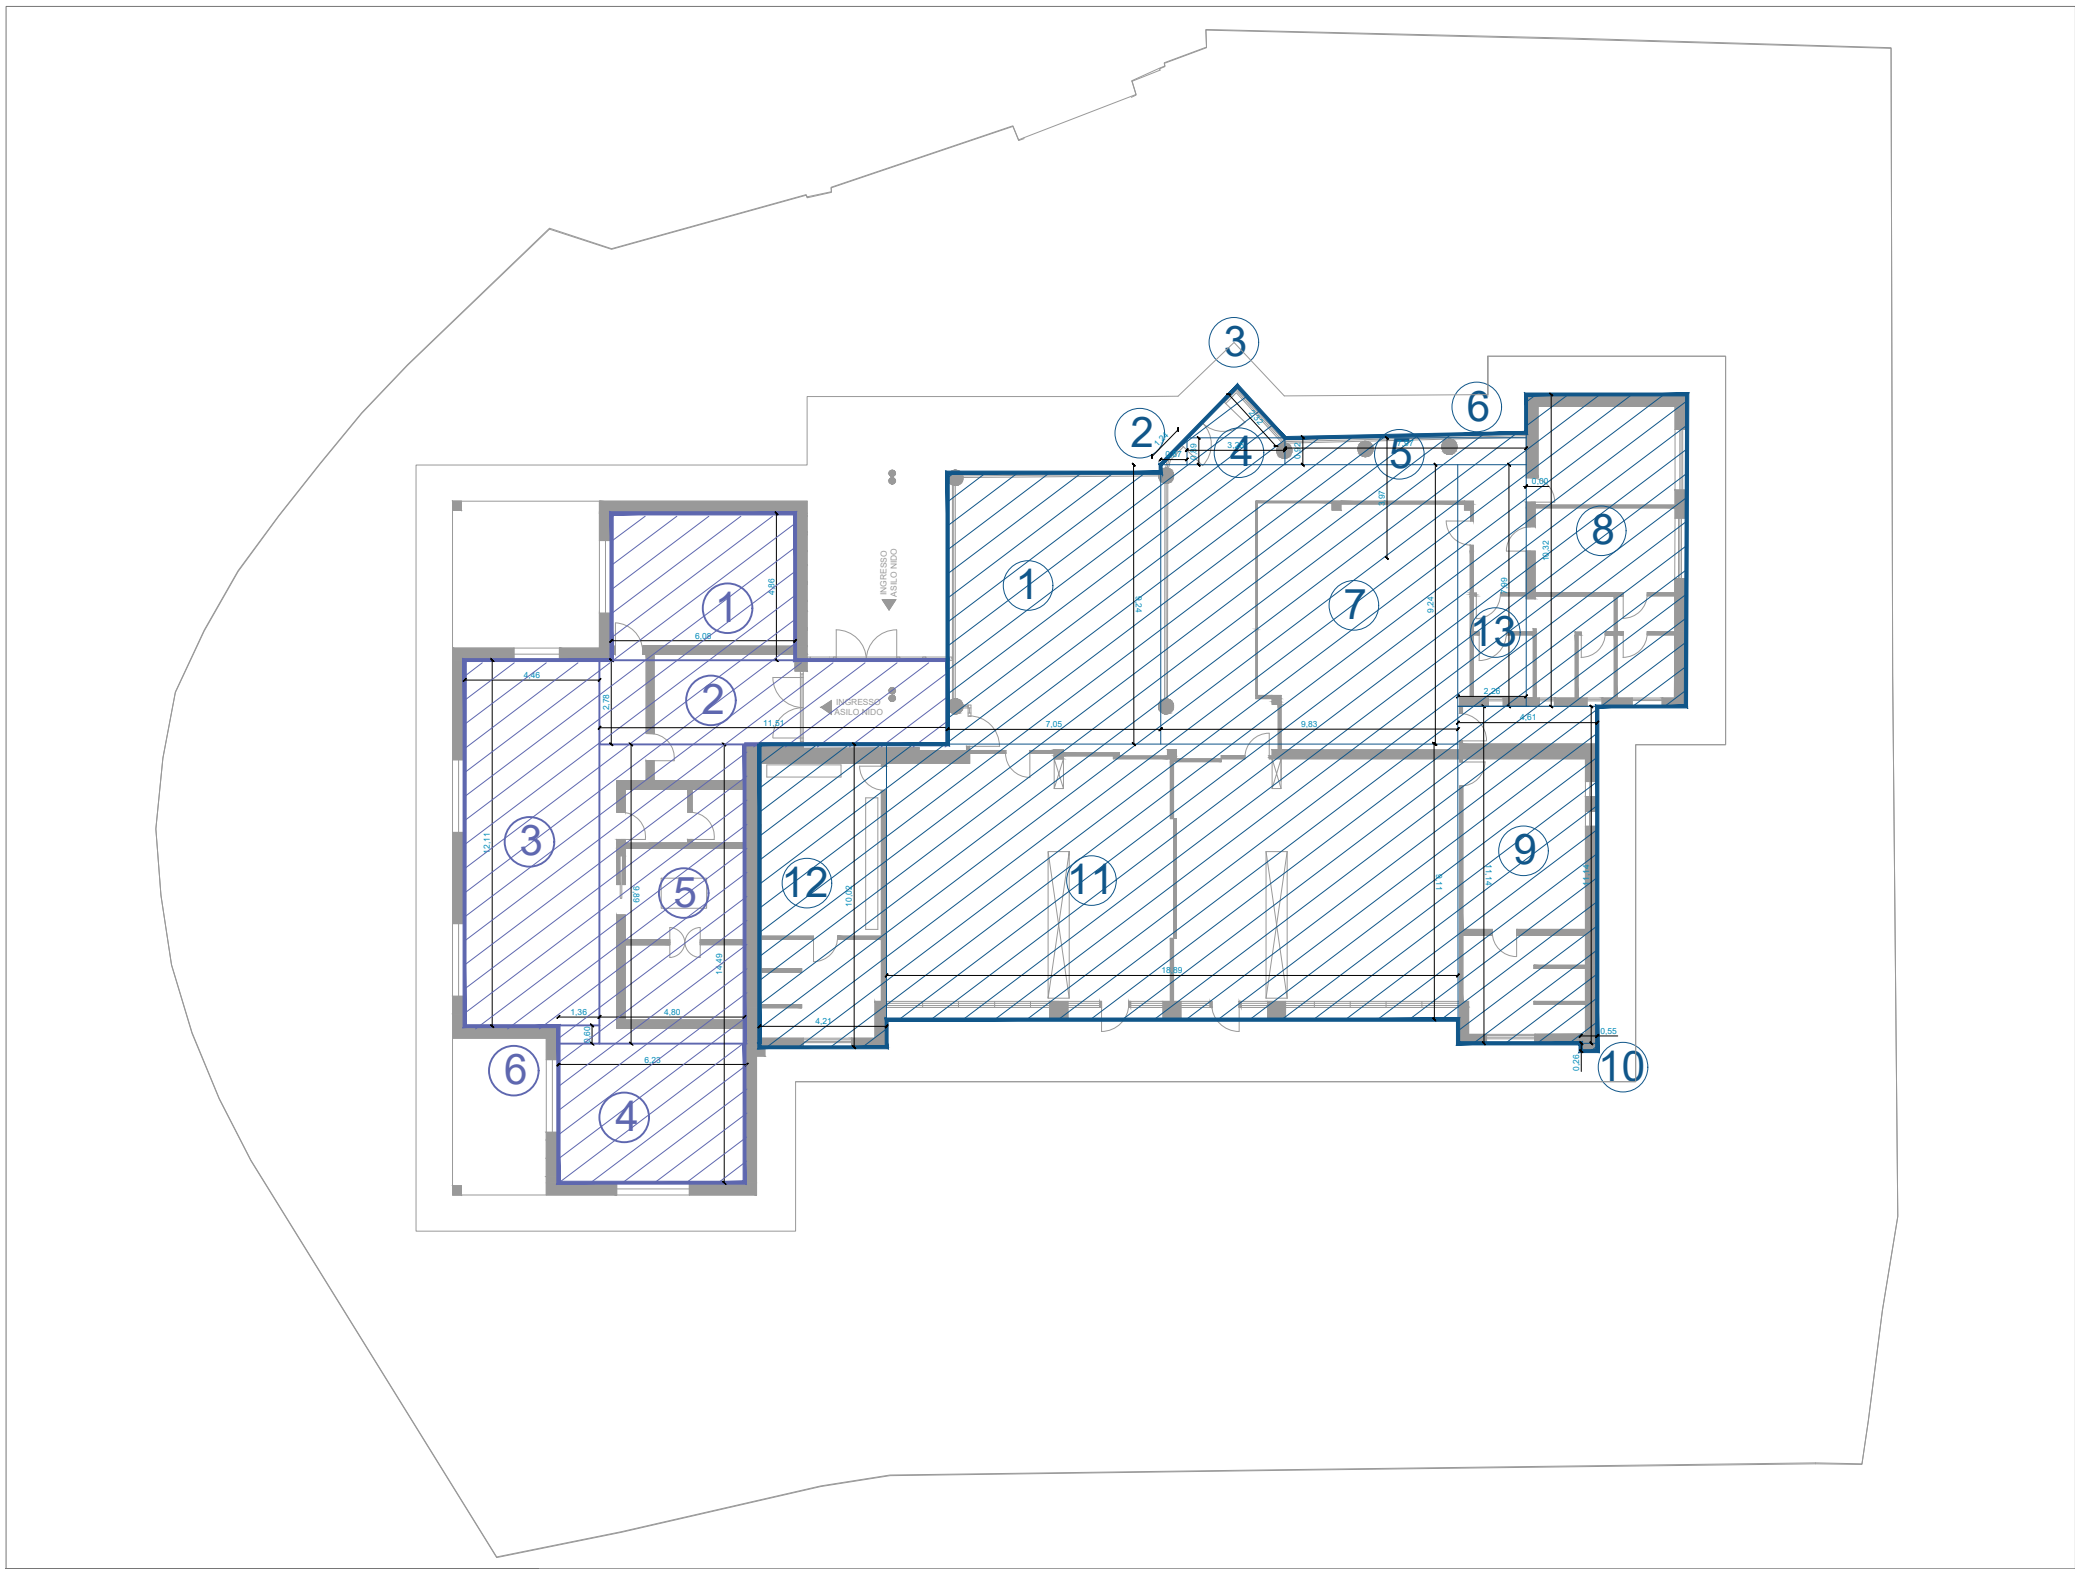

SUPERFICIE LORDA PAVIMENTATA				
EDIFICIO	BASE	ALTEZZA	SUPERFICIE	
EDIFICIO ESISTENTE	1	7,05	9,24	65,14
	2	0,87	0,89	0,39
	3	2,4	2,31	2,78
	4	0,89	3,25	2,89
	5	7,97	0,92	7,33
	6	7,97	0,17	0,68
	7	9,83	9,24	90,83
	8	5,33	10,32	55,01
	9	4,61	11,14	51,36
	10	0,55	0,26	0,14
	11	18,89	9,11	172,09
	12	4,21	10,02	42,18
	13	2,26	7,99	18,06
	TOT		508,88	
EDIFICIO IN AMPLIAMENTO	1	6,08	4,86	29,55
	2	11,51	2,78	32,00
	3	4,46	12,11	54,01
	4	6,23	4,61	28,72
	5	4,8	9,89	47,47
	6	1,36	0,6	0,82
	TOT		192,57	
TOT SUP. LORDA PAVIMENTATA			701,44	

DATI DI PROGETTO	
Superficie fondiaria da Rilievo...	2390,45 mq
Superficie Lorda di pavimento (SLP)	
• SLP edificio esistente	508,88 mq
• SLP edificio in ampliamento (con scorporo delle pareti perimetrali)	192,57 mq
• SLP totale	701,44 mq
Superficie destinata a Verde Permeabile	
• Superficie fondiaria	2390,45 mq
• Verde Permeabile di Progetto	1406,38 mq (circa 58% sup. fondiaria)
Superficie coperta	
• Superficie coperta esistente	508,88 mq
• Superficie coperta di ampliamento	243,44 mq
• Superficie coperta totale	752,32 mq



Comune di Soiano del Lago



Comune di Soiano del Lago (BS)

Via Amedeo Ciucani, 5 25080 Soiano del Lago (BS)

STUDIO DI FATTIBILITA' TECNICO ECONOMICA

INCARICO RELATIVO ALL'AFFIDAMENTO DEL SERVIZIO TECNICO DI PROGETTAZIONE DELL'AMPLIAMENTO DELLA SCUOLA DELL'INFANZIA DON EUGENIO BIASI IN VIA TREVISAGO di cui alla determinazione n.102/2024

CUP D68H25000530006

CIG B3FD04D5F7

RUP Geom. Fabrizio Cecchin

Progetto finanziato dall'Unione Europea – Next Generation EU – Finanziato dal "Piano Nazionale di Ripresa e Resilienza (PNRR)

Missione 4: Istruzione e ricerca

Componente 1: Potenziamento dell'offerta dei servizi di istruzione: dagli asili nido alle università

Investimento 1.1: Piano per asili nido e scuole dell'infanzia e servizi di educazione e cura per la prima infanzia

Progettista:

Arch. Giorgio Vezzoli

Iscritto all'ordine degli Architetti, Pianificatori, Paesaggisti e Conservatori della Provincia Di Brescia al numero 2287

Via del Risorgimento n. 27 – 25127 Brescia (BS)

architecture@giorgiovezzoli.it

giorgio.vezzoli@archiworldpec.it

SFTE.11.AR.00 Verifiche dimensionali: sup. fondiaria, SLP e verde profondo

