


POMPA DI CALORE REVERSIBILE CONDENSATA AD ARIA GAS R410a

tipo AERMEC modello ANK10/54H-VJT

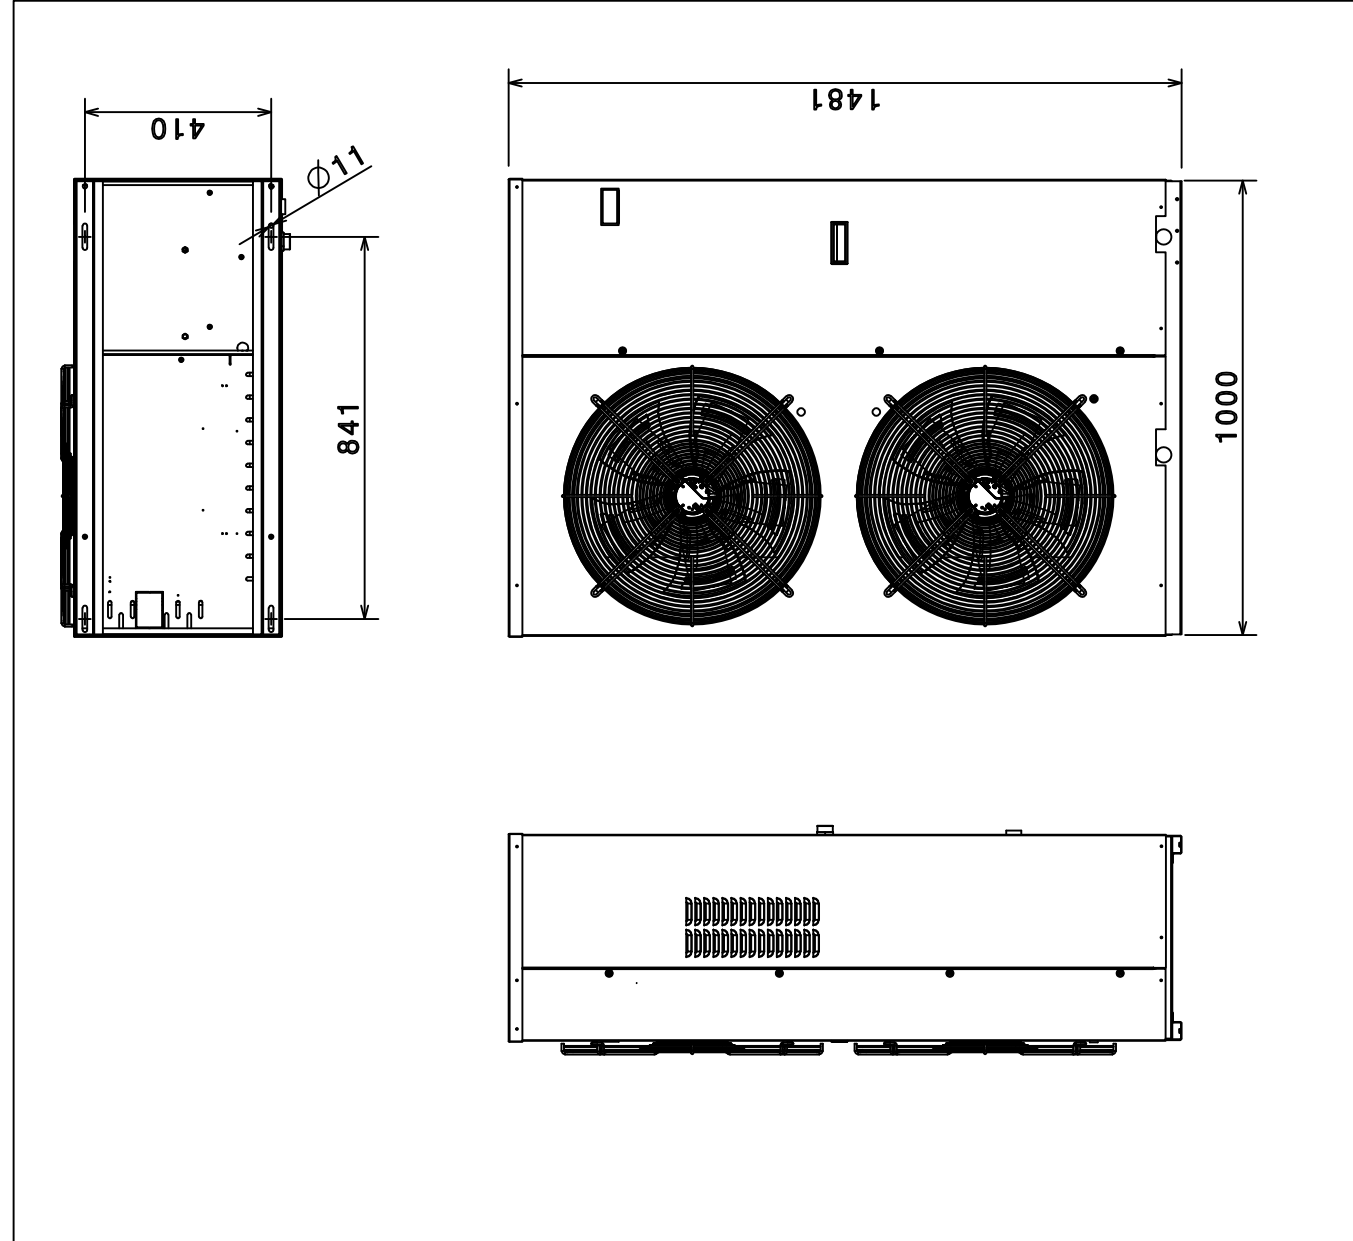



COLLETTORE	N. Circuiti	Temperatura mandata [°C]	Perdita di carico [daPa]	Portata [l/h]
COLLETTORE C1	10	35	978	890
CIRCUITO	Lunghezza totale [m]	Portata [l/h]	Passo soggiornale [mm]	Valvola taratura R1
INGRESSO – 1a	88.00	23.0	100 : 0	0.50
INGRESSO – 1b	88.00	23.0	100 : 0	0.50
RIPOSO – 1c	72.00	143.0	100 : 0	4.25
RIPOSO – 1d	72.00	143.0	100 : 0	4.25
RIPOSO – 1e	72.00	143.0	100 : 0	4.25
RIPOSO – 1f	72.00	143.0	100 : 0	4.25
SALONE – 1g	102.00	86.0	100 : 0	2.00
SALONE – 1h	102.00	86.0	100 : 0	2.00
SALONE – 1i	102.00	86.0	100 : 0	2.00
SPOGLIATOIO – 1l	61.00	13.0	100 : 0	0.25

COLLETTORE	N. Circuiti	Temperatura mandata [°C]	Perdita di carico [daPa]	Portata [l/h]
COLLETTORE C2	11	35	1344	996
CIRCUITO	Lunghezza totale [m]	Portata [l/h]	Passo soggiornale [mm]	Valvola taratura R1
SALONE – 2a	99.00	98.0	100 : 0	2.00
SALONE – 2b	99.00	98.0	100 : 0	2.00
SALONE – 2c	99.00	98.0	100 : 0	2.00
GATTONAMENTO – 2d	80.00	162.0	100 : 0	4.25
GATTONAMENTO – 2e	80.00	162.0	100 : 0	4.25
GATTONAMENTO – 2f	80.00	162.0	100 : 0	4.25
GATTONAMENTO – 2g	80.00	162.0	100 : 0	4.25
LAVAGGIO – 2h	61.00	13.0	100 : 0	0.25
LAVAGGIO – 2i	61.00	13.0	100 : 0	0.25
WC – 2l	63.00	14.0	100 : 0	0.25
WC – 2m	63.00	14.0	100 : 0	0.25

RIEPILOGO DATI IMPIANTO PANNELLI RADIANTI			
SUPERFICIE PANNELLI		172.80 mq	
LUNGHEZZA TUBAZIONI	COLL. C1	873.0 ml	
	COLL. C2	908.00 ml	


PRESCRIZIONI PER L'INSTALLATORE:

- 1) PREVEDERE RETE SCARICA CONDENSATA A PARTIRE DELLE UNITA' INTERNE CON TUBAZIONI IN POLIETILENE PE DN 32, DA CONVOGLIARSI SECONDO PRESCRIZIONI D.L.
- 2) LASCIARE GLI SPAZI MINIMI DI MANUTENZIONE PREVISTI DALLA DITTA FORNITRICE PER LE UNITA' INTERNE E PER L'UNITA' ESTERNA
- 3) DISEGNO VALIDO PER LE SOLE DISPOSIZIONI IMPIANTISTICHE
- 4) L'INSTALLATORE DOVRA' COORDINARE IL POSIZIONAMENTO DEI PROPRI IMPIANTI CON QUELLI ESEGUITI DA TERZI

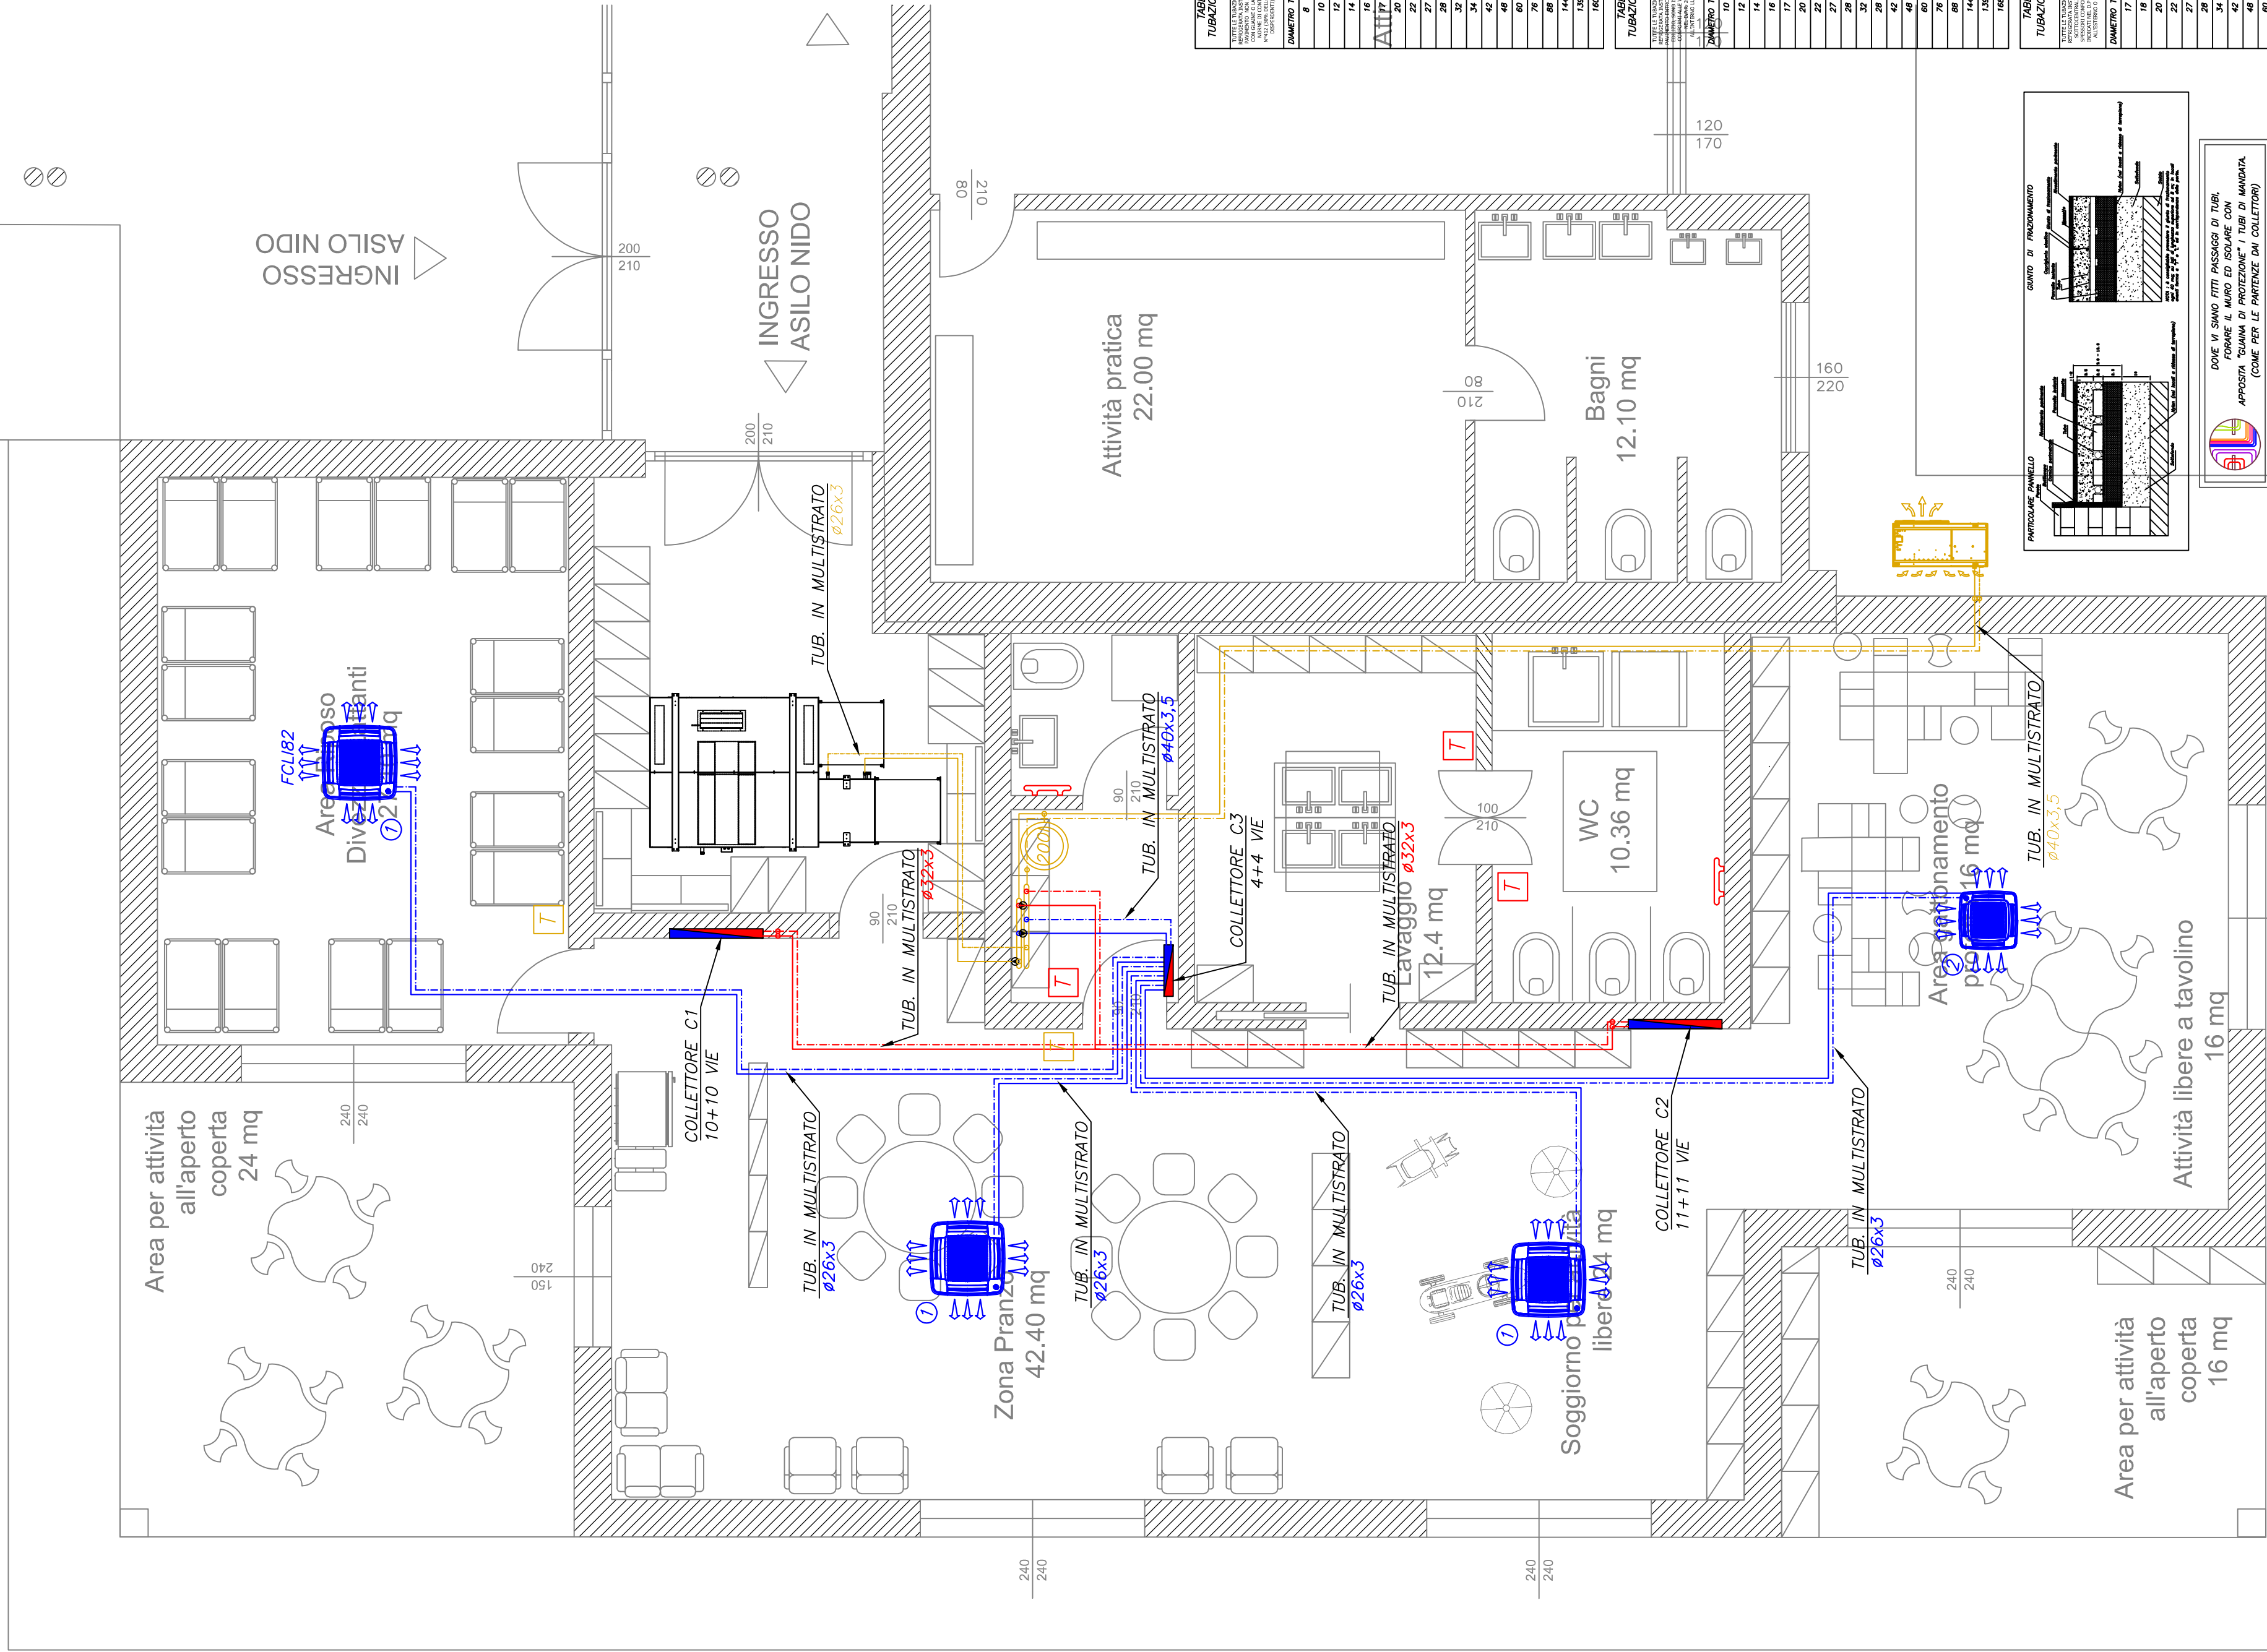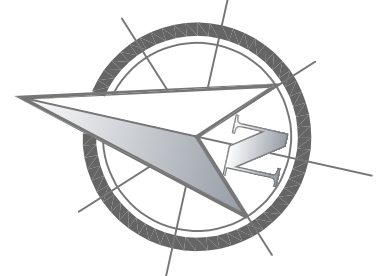

N.B.: IL DISEGNO DELLE SPIRE PER IL RISCALDAMENTO A PAVIMENTO VERRA' REDATTO A SEGUITO DELLA POSA IN OPERA DEI COLLETTORI.

LEGENDA

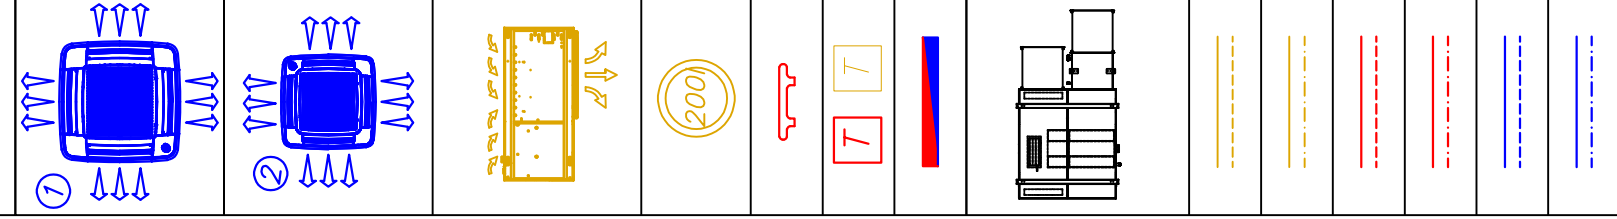

Comune di Soiano del Lago

Comune di Soiano del Lago (BS)

Via Anacleto Cicurani, 5 25080 Soiano del Lago (BS)

PROGETTO ESECUTIVO

INCARICO RELATIVO ALL'AFFIDAMENTO DEL SERVIZIO TECNICO DI PROGETTAZIONE DELL'AMPLIAMENTO DELLA SCUOLA DELL'INFANZIA DON EUGENIO BIASI IN VIA TREVISAGO di cui alla determinazione n.102/2024

CUP D68H25000530006

CIG B3FD04D5F7

RUP Geom. Fabrizio Cecchin

Progetto finanziato dall'Unione Europea – Next Generation EU – Finanziato dal "Piano Nazionale di Ripresa e Resilienza (PNRR)

Missione 4: Istruzione e ricerca

Componente 1: Potenziamento dell'offerta dei servizi di istruzione: dagli asili nido alle università

Investimento 1.1: Piano per asili nido e scuole dell'infanzia e servizi di educazione e cura per la prima infanzia

Progettista:

Arch. Giorgio Vezzoli

Iscritto all'ordine degli Architetti, Pianificatori, Paesaggisti e Conservatori della Provincia Di Brescia

Via del Risorgimento n. 27 – 25127 Brescia (BS)

architecture@gioorgiovezzoli.it

giorgiovezzoli@archiworldipec.it

ESE.03.MEC.00 Elaborati grafici - Impianto di climatizzazione