



COMUNE DI LENOLA

PROVINCIA DI LATINA

Medaglia d'Oro al Merito Civile

AREA TECNICA URBANISTICA

**CONCESSIONE ONEROSA DI AREA CIMITERIALE PER
REALIZZAZIONE DI N. 1 CAPPELLA**


**DOCUMENTAZIONE FOTOGRAFICA
E PLANIMETRIA UBICATIVA**

IL RUP

Ing. Pietro D'Orazio




PLANIMETRIA GENERALE UBICATIVA scala 1:500

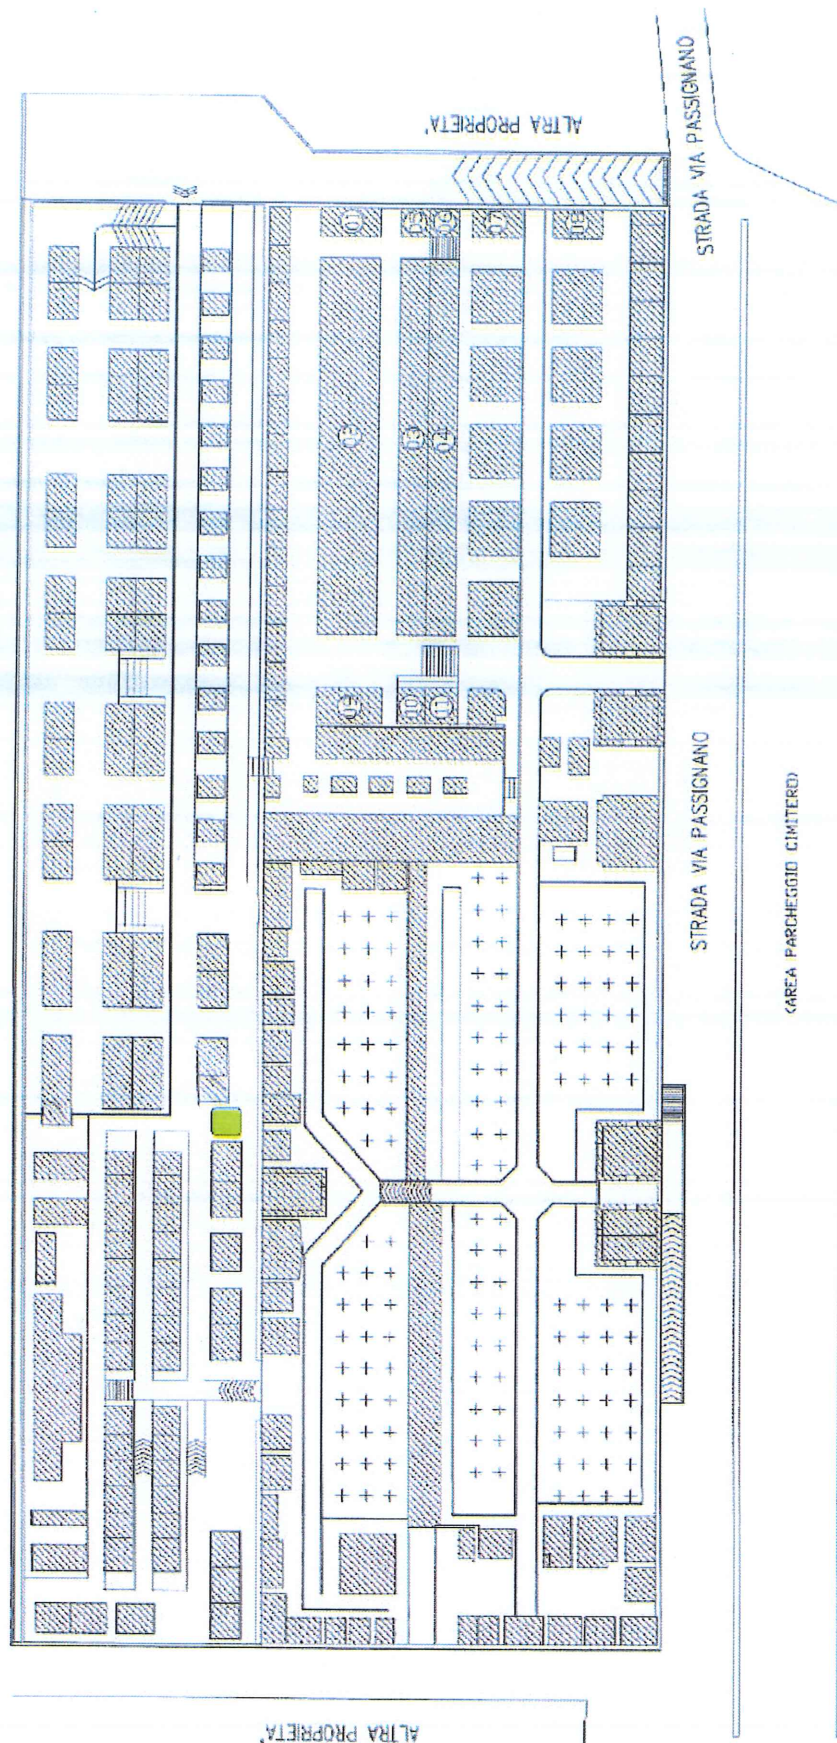

AREA CIMITERIALE PER CAPPELLA OGGETTO DELL'AVVISO PUBBLICO



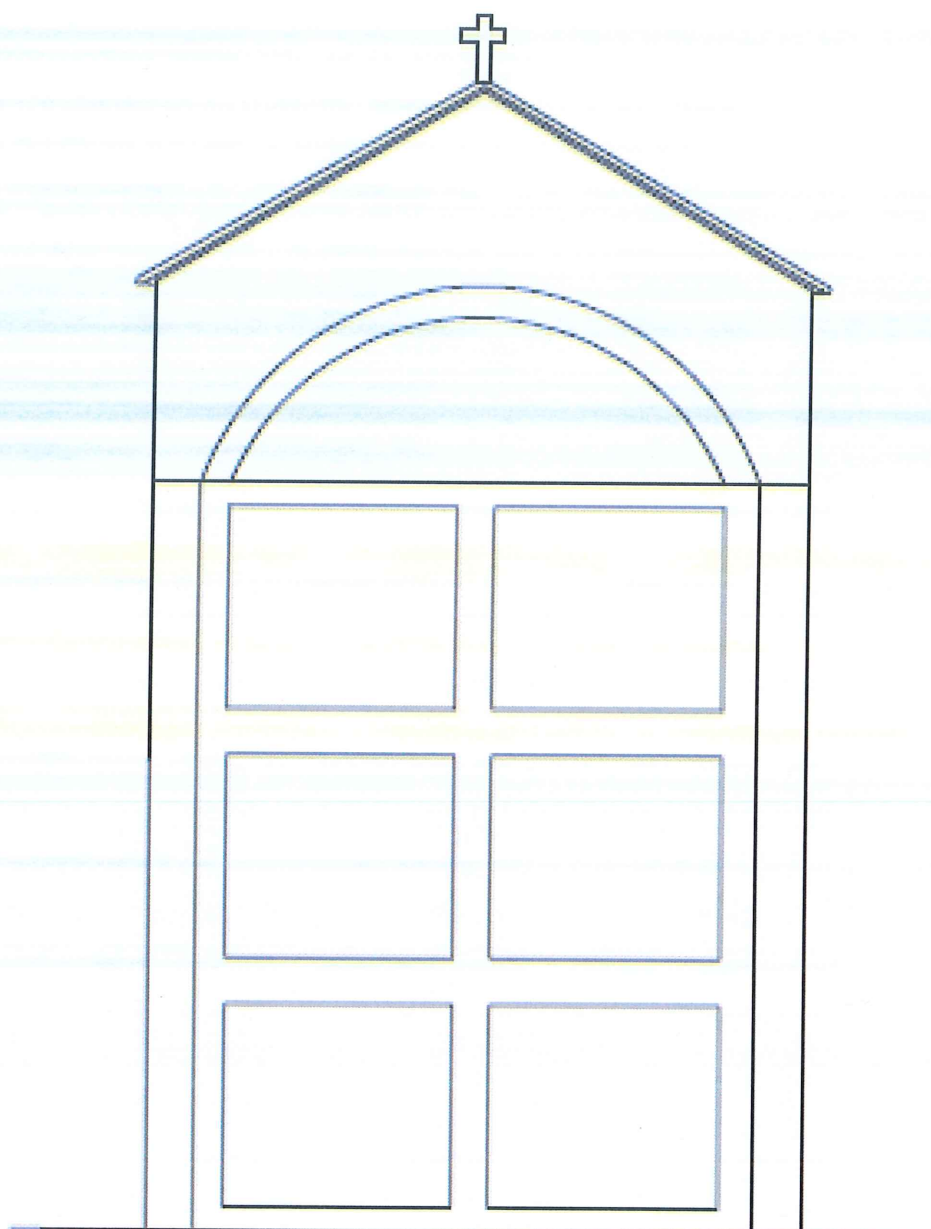

CAPPELLA DA 6 LOCULI

