LAGO

CENTRO SUP

SPIAGGIA

PIZZERIA IL LIDO

RISTORANTE LA CAPANNINA

PARCHEGGIO ALTRA PROPRIETA' LAKE BEACH HOSTEL

RECINZIONE ESISTENTE POSIZIONATA IN MODO DIFFORME AI MAPPALI

MAPPALE AREA DI PROPRIETA' NCT FOGLIO 11 PART. 1041

MAPPALE AREA DI PROPRIETA' NCT FOGLIO 11 PART. 1041

AREA DI PROPRIETA' DESTINATA A STRADA PRIVATA E GRAVATA DA SERVITU' DI PASSAGGIO A FAVORE HOTEL SPLENDIDO BAY

AREA ALTRA PROPRIETA' GRAVATA DA SERVITU' A FAVORE DI SAR s.r.l.

SEDIME AREA DI INTERVENTO

LAKE BEACH HOSTEL

SPLENDIDO BAY

MAPPALE AREA DI PROPRIETA' NCT FOGLIO 11 PART. 1041

LIMITE AREA DI INTERVENTO DEL PROGETTO ORIGINARIO SUAP N° 1/2008 del 28/05/2010

RECINZIONE ESISTENTE POSIZIONATA IN MODO DIFFORME AI MAPPALI

CANCELLO ESISTENTE

SPLENDIDO YOU

MAPPALE AREA DI PROPRIETA' NCT FOGLIO 11 PART. 1041

PERCORSO PEDONALE ESISTENTE

AIUOLA ESISTENTE

VIA G. MARCONI

LIMITE AREA DI INTERVENTO DEL PROGETTO ORIGINARIO SUAP N° 1/2008 del 28/05/2010

VIA G. MARCONI

HOTEL LA BUSSOLA

0. PLANIMETRIA D'INSIEME 1:500

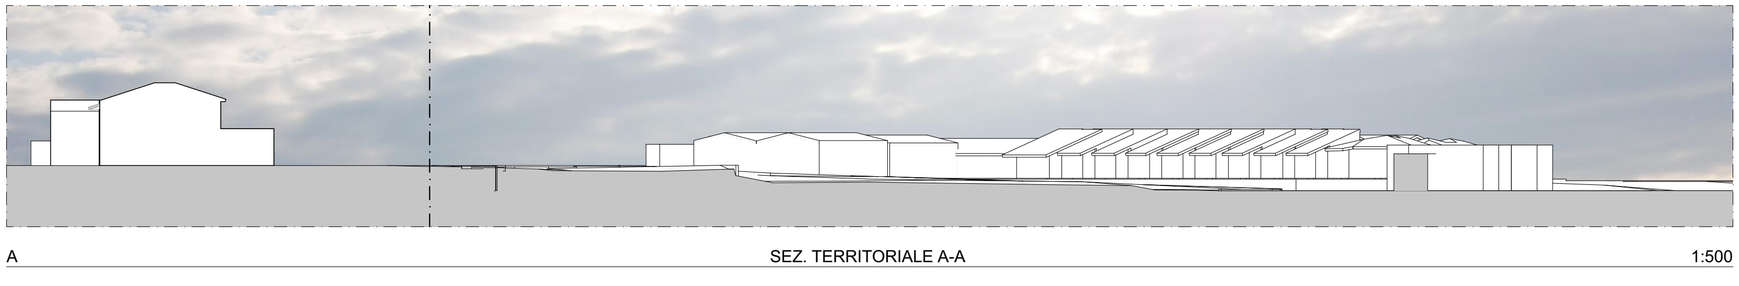

A SEZ. TERRITORIALE A-A 1:500

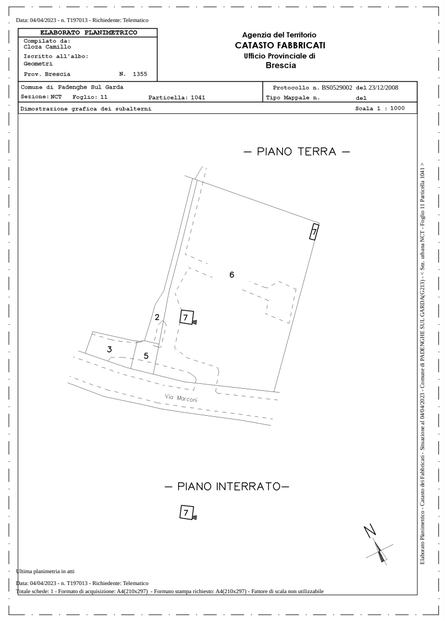

LEGENDA

- LIMITE AREA DI INTERVENTO DEL PROGETTO ORIGINARIO SUAP N° 1/2008 DEL 28/05/2010
- LIMITE MAPPALE D PROPRIETA' NCT FOGLIO 11 PART. 1041
- LIMITE SEDIME AREA DI INTERVENTO
- AREA DI PROPRIETA' DESTINATA A STRADA PRIVATA E GRAVATA DA SERVITU' DI PASSAGGIO A FAVORE HOTEL SPLENDIDO BAY

N

COMMITTENTE

SAR s.r.l.

Via Corsica n° 143
25123 - Brescia(BS)

PROGETTO

PROGETTO VARIANTE SUAP CONCENTRA CROSS N°1/2008 - DEL 28/05/2010 PER REALIZZAZIONE HOTEL 4 STELLE SITO IN VIA GUGLIELMO MARCONI - PADENGHE (BS)

RIFERIMENTO 22-25

TAVOLA

GRAFICO DI RILIEVO

PLANIMETRIA D'INSIEME
SEZIONI TERRITORIALI

TAV. N° 02 REV 01 SCALA: 1:500

STATO AGGIORNAMENTI

rev. n°	motivo modifica	data
00	CREAZIONE	22/06/2023

PROGETTAZIONE

b+ma
ARCHITETTURA URBANISTICA INGEGNERIA

B+MAssociati srl
Viale Duca degli Abruzzi 103
25124 - Brescia
tel 030398499 - fax 0303387659
e-mail info@bmasrl.it
sito web www.bmasrl.it

PROGETTISTI

Arch. Fausto Baresi
Ing. Riccardo Manfredi
Arch. Guillermo Arnaudo

Project Manager
Arch. Melissa Riccabella

Dottore Forestale e Ambientale
Dott. Adriano Prandelli

Il presente documento è di proprietà esclusiva di B+MAssociati srl. Non può essere riprodotto o trasmesso a terzi senza autorizzazione scritta.