



PROSPETTO EST




PROSPETTO OVEST



PROSPETTO NORD



PROSPETTO SUD

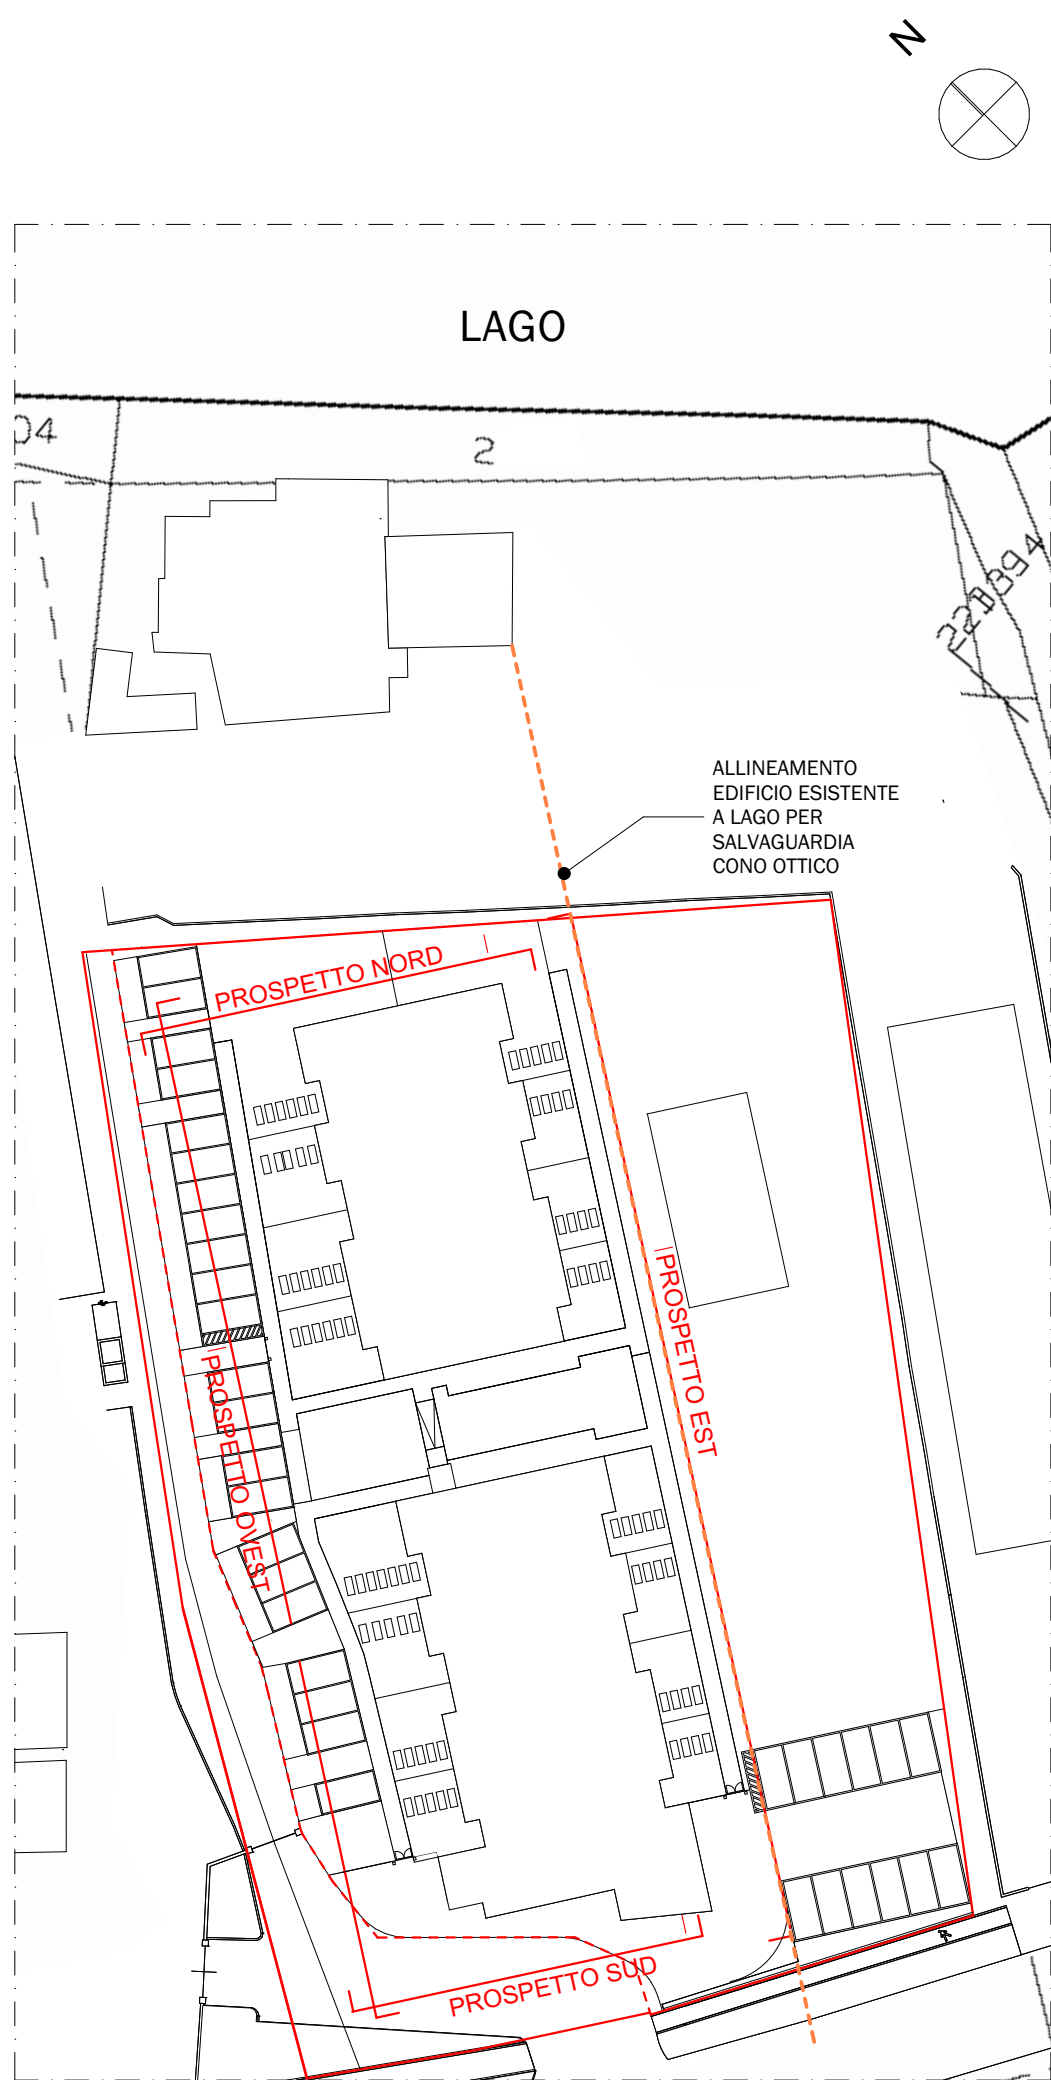

COMMITTENTE

SAR s.r.l.

Via Corsica n° 143
25123 - Brescia(BS)

PROGETTO

PROGETTO VARIANTE SUAP
CONCENTRA CROSS N°1/2008 -
DEL 28/05/2010 PER
REALIZZAZIONE HOTEL 4 STELLE
SITO IN VIA GUGLIELMO MARCONI
- PADENGHE (BS)

RIFERIMENTO 22-25

TAVOLA

GRAFICI PROGETTO IN VARIANTE SUAP

PROSPETTI RENDERIZZATI

TAV. N° **15 REV 01** SCALA:

rev. n°	motivo modifica	data
00	CREAZIONE	22/06/2023
01	MODIFICHE RICHIESTE SOPRI.	02/02/2024

PROGETTAZIONE

b+ma
ARCHITETTURA
URBANISTICA
INGEGNERIA
B+MAssociati srl
Via Duca degli Abruzzi 103
25124 - Brescia
tel 030398499 - fax 0303387659
e-mail info@bmaari.it
sito web www.bmaari.it

PROGETTISTI

Arch. Fausto Baresi
Ing. Riccardo Manfredi
Arch. Guillermo Amaudo
Project Manager
Arch. Melissa Riccabella
Dottore Forestale e Ambientale
Dott. Adriano Prandelli