

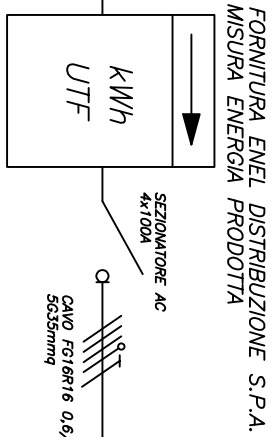
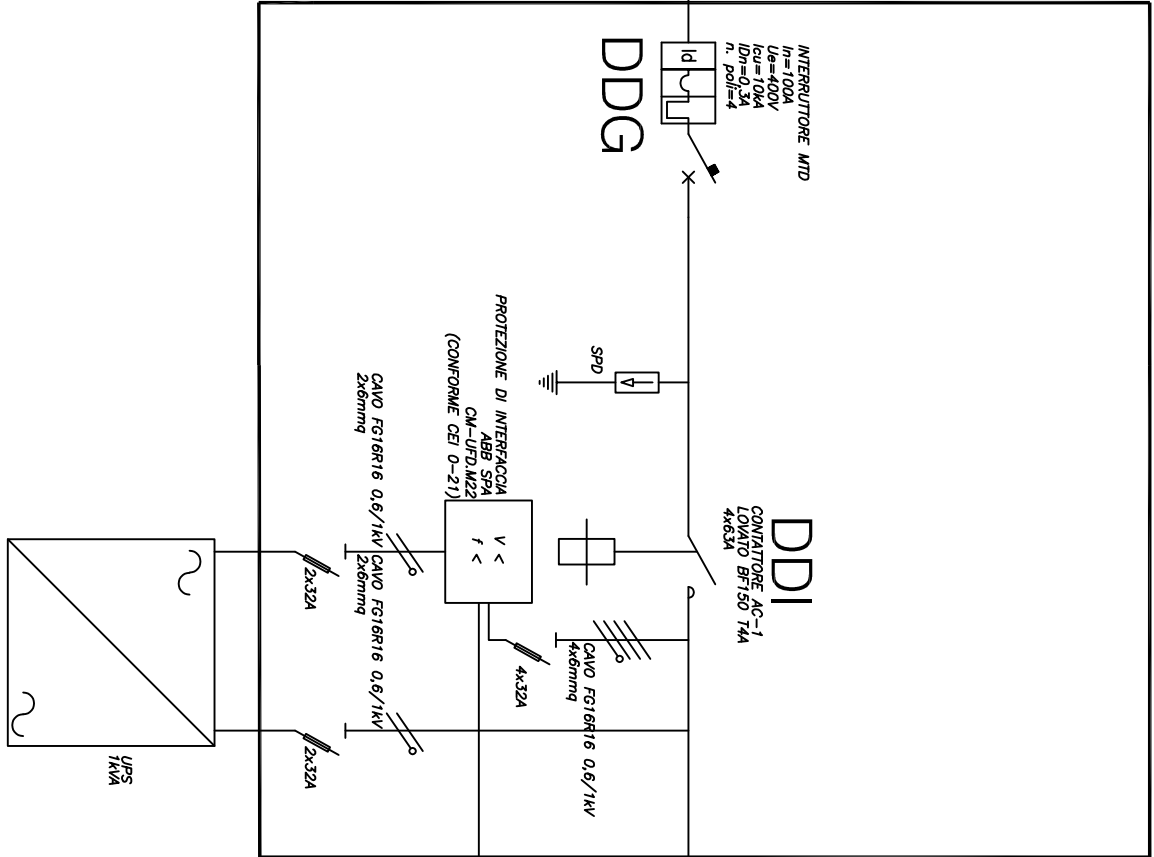
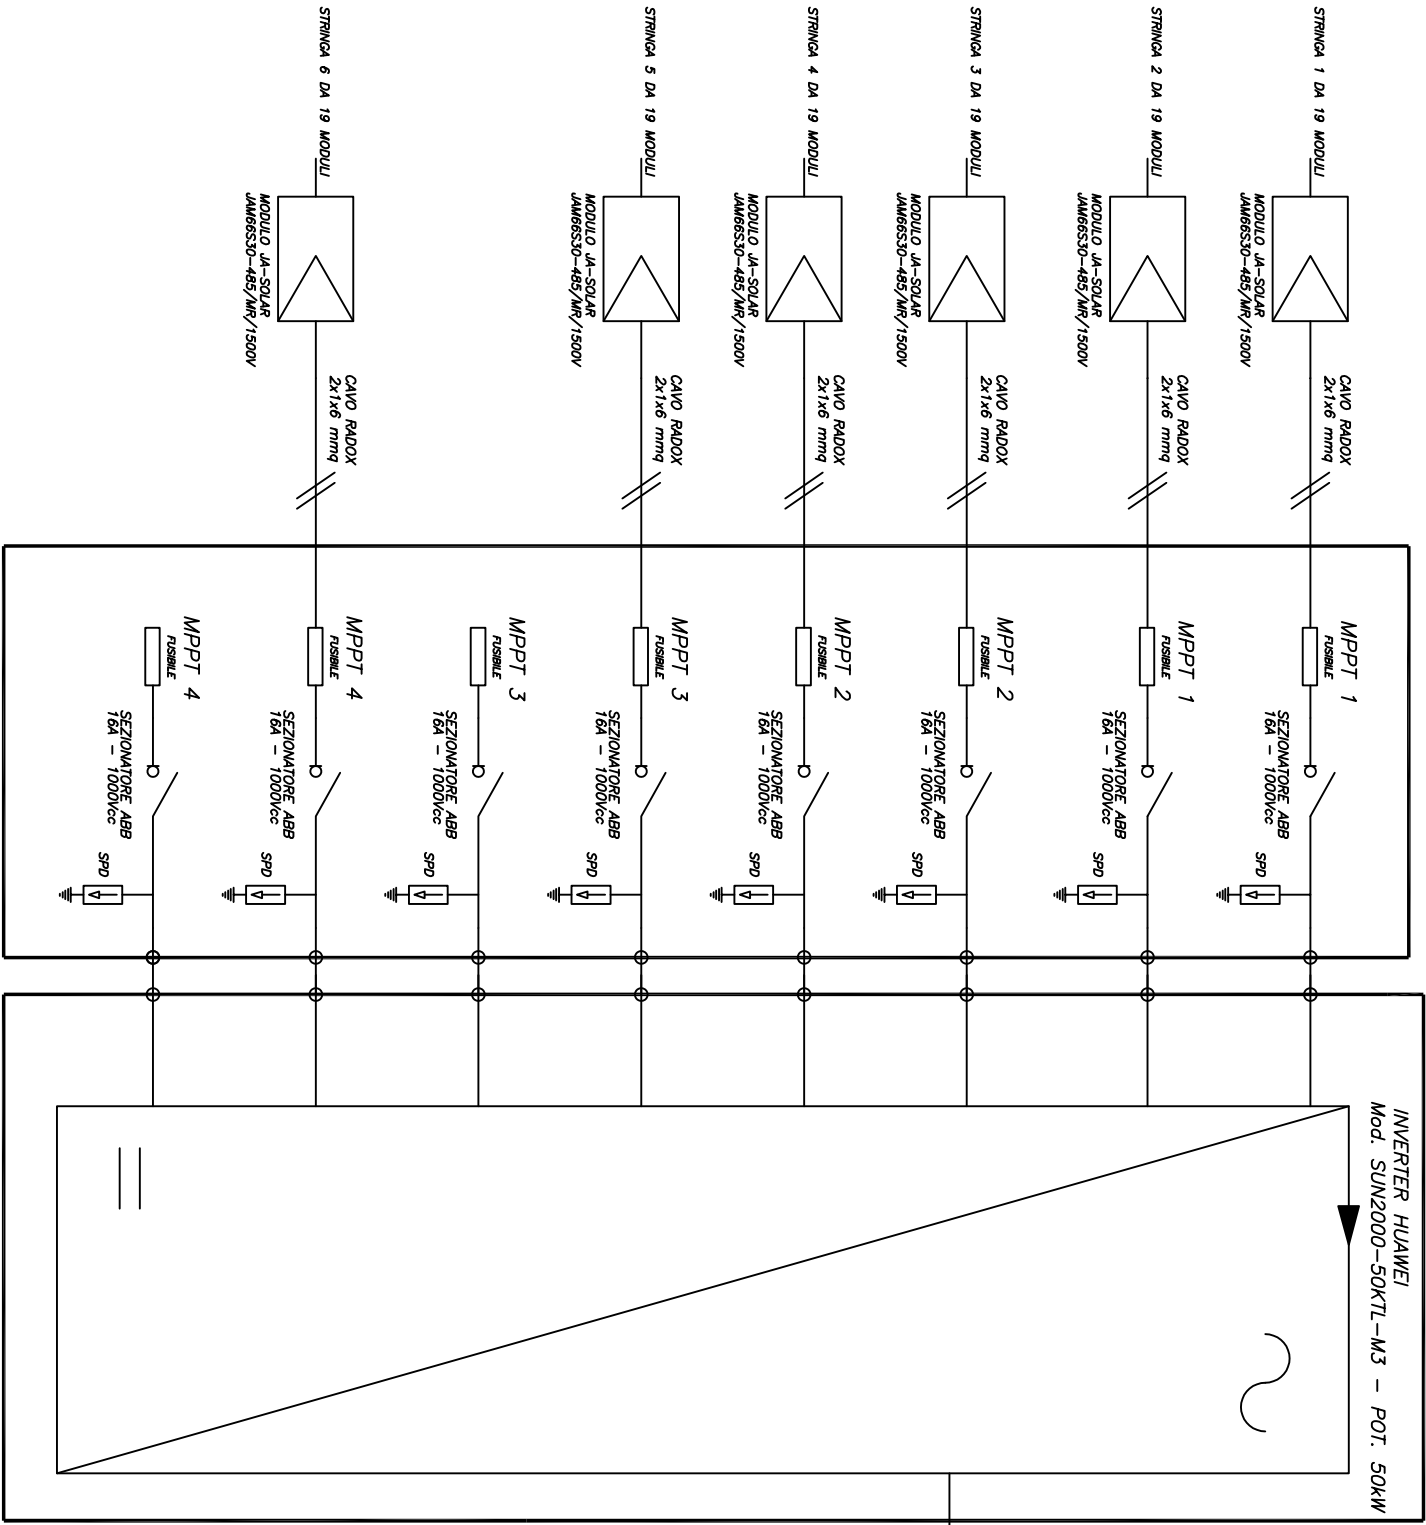


QUADRO STRINGHE 1

INVERTER 1

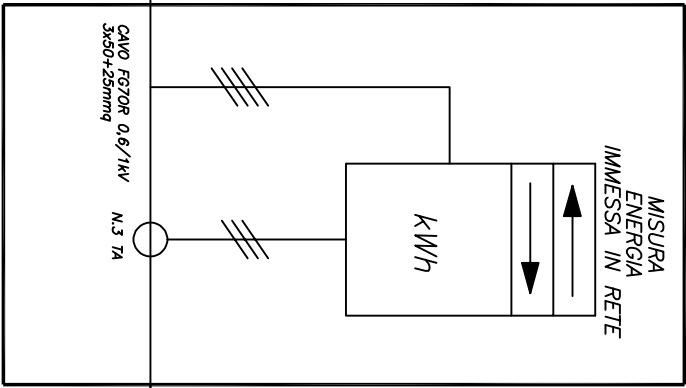

QUADRO B.T.

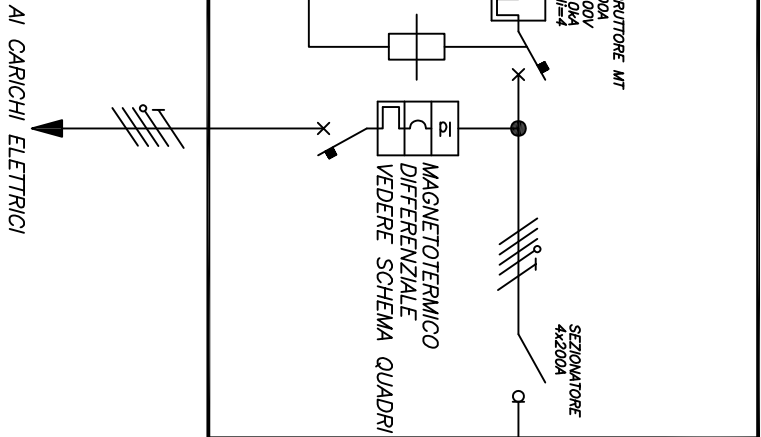

REVISIONI		PROGETTISTA	
REVISIONE	EMISSIONE	DESCRIZIONE AGGIORNAMENTO	

IL TITOLARE DELL'ATTIVITA'
S.A.R. s.r.l.

COMUNE DI
Padenghe sul Garda

LUCA FORNONI
INGEGNERE

LOCALITA'
Via Marconi, Padenghe sul Garda (BS)

PROGETTO
PROGETTO PRELIMINARE IMPIANTI ELETTRICI

DESCRIZIONE DEL DISEGNO
SCHEMA DI IMPIANTO FOTOVOLTAICO - DM 37/08 - 55,29kW