DISTRIBUZIONE IMPIANTO TERMICO – PIANO PRIMO

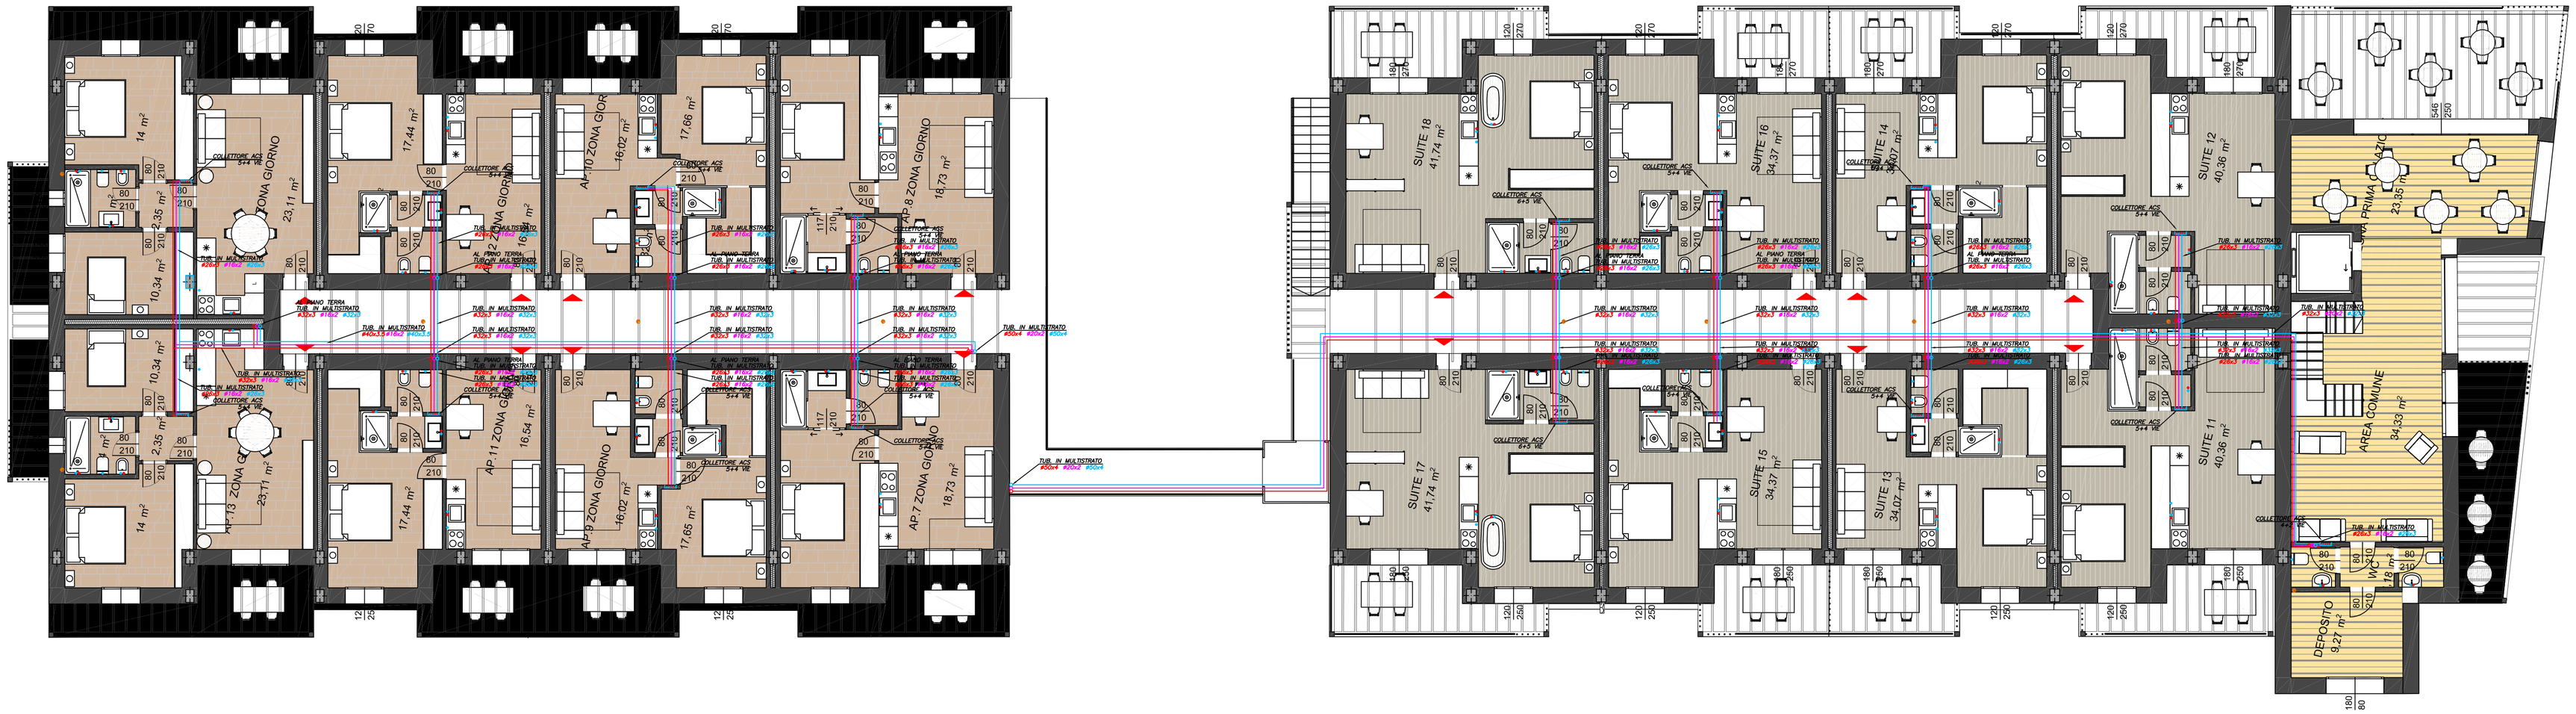

DISTRIBUZIONE IMPIANTO TERMICO – COPERTURA

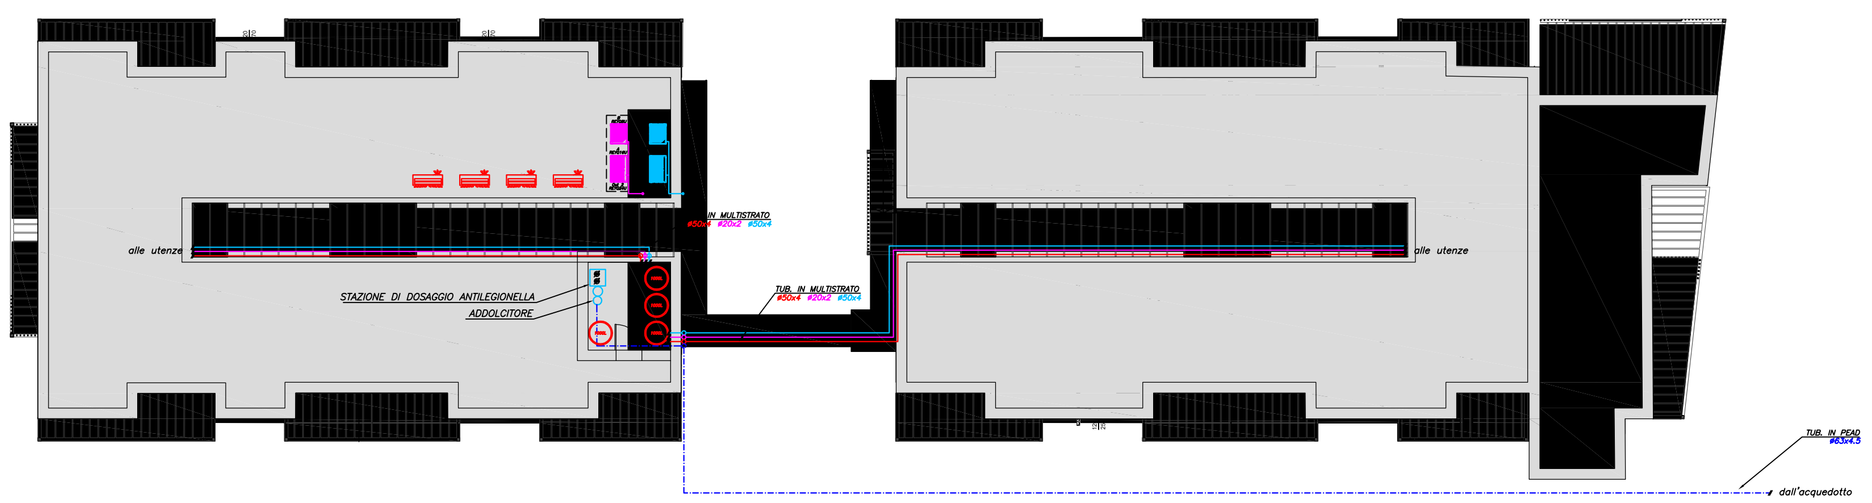

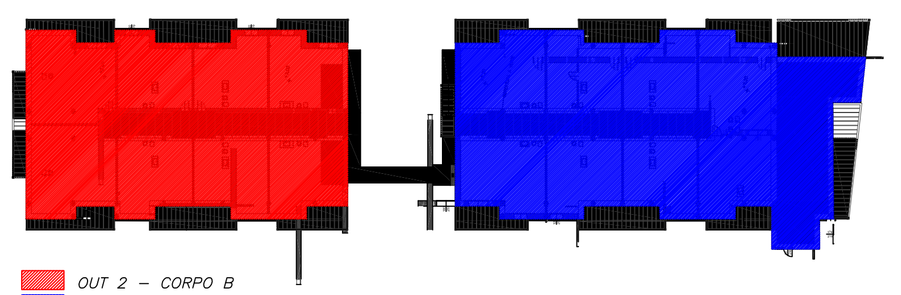

POSA TUBAZIONI PEAD INTERRATE

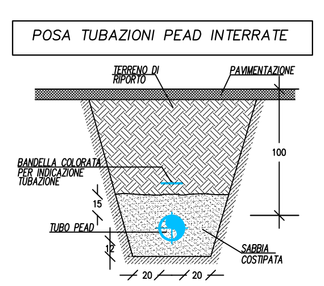

DISTRIBUZIONE BAGNO TIPO

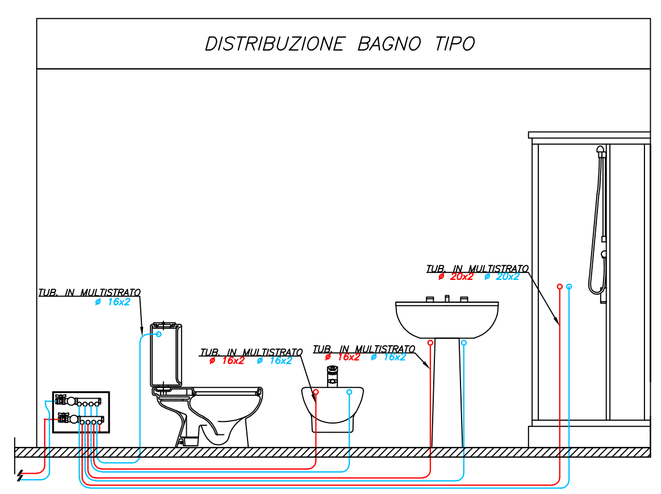

LEGENDA

1000L	ACCUMULO SANITARIO marca FIORINI modello SMART HP 1 CON ACCUMULO DA 1000 LITRI DIMENSIONI: 1010x1965(h)mm
	POMPA DI CALORE MONOBLOCCO marca DAIKIN modello EBLA16DW1 POTENZA RISC. NOMINALE (A7/W55°C) 15,64 kW COP NOMINALE A7/W55 = 2,72 DIMENSIONI: 1.380x460x870(h)mm POTENZA MASSIMA ASSORBITA 5,74 kW – ALIMENTAZIONE TRIFASE 400/3/50
	TUBAZIONI INTERRATA IN PEAD PER LA DISTRIBUZIONE DELL'ACQUA
	TUBAZIONI INTERRATA IN MULTISTRATO PER LA DISTRIBUZIONE DELL'ACQUA
	COLLETTORE DI ZONA PER LA DISTRIBUZIONE DELL'ACQUA CALDA E FREDDA
ø 16–12	TUBAZIONI IN MULTISTRATO PER LA DISTRIBUZIONE DELL'ACQUA CALDA CON ISOLAMENTO SECONDO L10/91
ø 16–12	TUBAZIONI IN MULTISTRATO PER LA DISTRIBUZIONE DELL'ACQUA FREDDA CON ISOLAMENTO SECONDO L10/91
	TUBAZIONI ACQUE NERE

REVISIONI

REVISIONE	EMISSIONE	DESCRIZIONE AGGIORNAMENTO

IL TITOLARE DELL'ATTIVITA'

COMUNE DI
Padenghe sul Garda

PROGETTISTA
LUCA FORNONI
INGEGNERE

IL TITOLARE DELL'ATTIVITA'
S.A.R. s.r.l.

COMMESSA
25-011M

LOCALITA'
Via Guglielmo Marconi, Padenghe sul Garda (BS)

DATA
08/05/2025

PROGETTO
PROGETTO PRELIMINARE IMPIANTI MECCANICI

SCALA
1:100

DESCRIZIONE DEL DISEGNO
DISTRIBUZIONE IMPIANTO IDRICO SANITARIO - piano primo

NOME FILE
25-011M-I02p.dwg

DISEGNO N.
I02p

studio tecnico Ing. Luca Fornoni
Via Vittorio Emanuele II n.1 25039 TRAVAGLIATO (BS) TEL/FAX 030 660237 e-mail: info@studiofornoni.com