




1. PIANO PRIMO - CORPO A 1:100



1. PIANO COPERTURE - CORPO A 1:100

LEGENDA HOTEL

- ZONE COMUNI HOTEL
- SUITE HOTEL
- ALLOGGI HOTEL

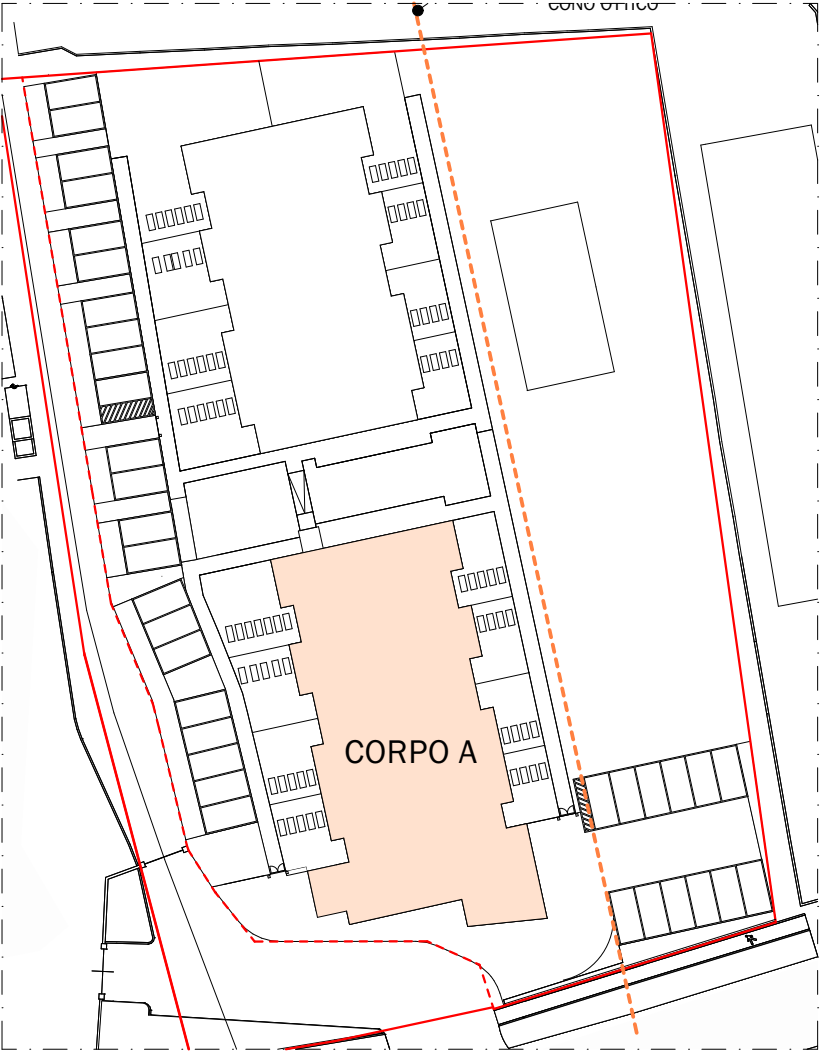

	PIANO PRIMO	LOCALE	SUP. UTILE	SUP. FIN	R.A.I.	TERRAZZA PRIVATA
CORPO A	SUITE 11	SUITE BAGNO	40,20	7,86	0,196	10,54
	SUITE 12	SUITE BAGNO	40,20	7,86	0,196	10,54
	SUITE 13	SUITE BAGNO	34,07	7,86	0,231	8,98
	SUITE 14	SUITE BAGNO	34,07	7,86	0,231	8,98
	SUITE 15	SUITE BAGNO	34,37	7,86	0,229	9,09
	SUITE 16	SUITE BAGNO	34,37	7,86	0,229	9,09
	SUITE 17	SUITE BAGNO	41,74	5,19	0,124	12,36
	SUITE 18	SUITE BAGNO	41,74	7,86	0,188	12,36

COMMITTENTE
SAR s.r.l.

Via Corsica n° 143
25123 - Brescia(BS)

PROGETTO
**PROGETTO VARIANTE SUAP
CONCENTRA CROSS N°1/2008 -
DEL 28/05/2010 PER
REALIZZAZIONE HOTEL 4 STELLE
SITO IN VIA GUGLIELMO MARCONI
- PADENGHE (BS)**

RIFERIMENTO 22-25

TAVOLA
GRAFICI PROGETTO IN VARIANTE SUAP

CORPO A - PIANO PRIMO E PIANO
COPERTURE

TAV. N° **11 REV 02** SCALA: 1:100

STATO AGGIORNAMENTI	data
rev. n° motivo modifica	
00 CREAZIONE	22/06/2023

PROGETTAZIONE
b+ma
ARCHITETTURA
URBANISTICA
INGEGNERIA
B+MAssociati srl
Viale Duca degli Abruzzi 103
25124 - Brescia
tel 030398499 - fax 030387659
e-mail info@bmaari.it
sito web www.bmaari.it

PROGETTISTI
Arch. Fausto Baresi
Ing. Riccardo Manfredi
Arch. Guillermo Arnaudo
Project Manager
Arch. Melissa Riccabella
Dottore Forestale e Ambientale
Dott. Adriano Prandelli