




1. PIANO PRIMO - CORPO B 1:100



1. PIANO COPERTURE - CORPO B 1:100

- LEGENDA HOTEL**
- ZONE COMUNI HOTEL
 - SUITE HOTEL
 - ALLOGGI HOTEL

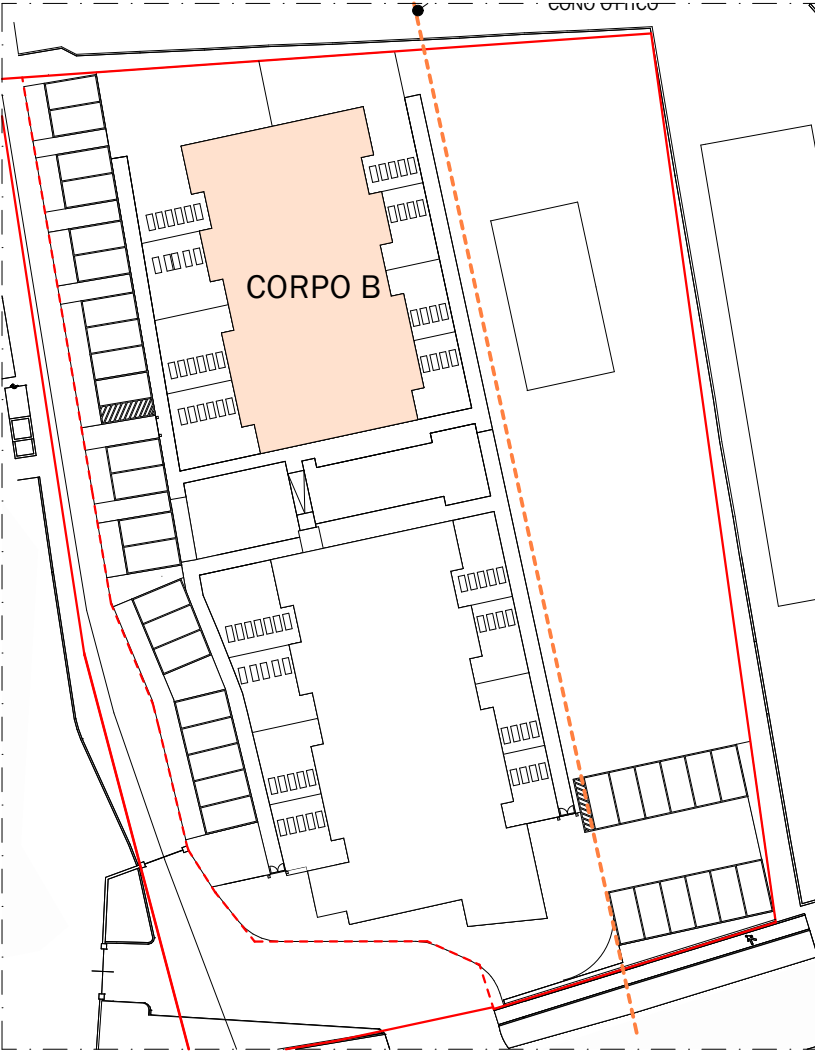

	PIANO PRIMO	LOCALE	SUP. UTILE	SUP.FIN	R.A.I.	TERRAZZA PRIVATA
CORPO B	AP. 7	ZONA GIORNO	18,73	4,86	0,259	11,58
		CAMERA 1	14,32	3,00	0,209	
		BAGNO	6,53			
	AP. 8	ZONA GIORNO	18,73	4,86	0,259	11,58
		CAMERA 1	14,32	3,00	0,209	
		BAGNO	6,53			
	AP. 9	ZONA GIORNO	16,02	4,86	0,303	8,98
		CAMERA 1	17,65	3,00	0,170	
		BAGNO	4,82			
	AP. 10	ZONA GIORNO	16,02	4,86	0,303	8,98
		CAMERA 1	17,66	3,00	0,170	
		BAGNO	4,82			
AP. 11	ZONA GIORNO	16,54	4,86	0,294	9,14	
	CAMERA 1	17,44	3,00	0,172		
	BAGNO	5,21				
AP. 12	ZONA GIORNO	16,54	4,86	0,294	9,14	
	CAMERA 1	17,44	3,00	0,172		
	BAGNO	5,21				
AP. 13	ZONA GIORNO	23,11	4,86	0,210	18,05	
	CAMERA 1	14,00	3,00	0,214		
	CAMERA 2	10,34	3,24	0,313		
	BAGNO	4,00				
AP. 14	DISIMPEGNO	2,35			18,05	
	ZONA GIORNO	23,11	4,86	0,210		
	CAMERA 1	14,00	3,00	0,214		
	CAMERA 2	10,34	3,24	0,313		
	BAGNO	4,00				
	DISIMPEGNO	2,35				

COMMITTENTE
SAR s.r.l.

Via Corsica n° 143
25123 - Brescia(BS)

PROGETTO
**PROGETTO VARIANTE SUAP
CONCENTRA CROSS N°1/2008 -
DEL 28/05/2010 PER
REALIZZAZIONE HOTEL 4 STELLE
SITO IN VIA GUGLIELMO MARCONI
- PADENGHE (BS)**

RIFERIMENTO 22-25

TAVOLA
GRAFICI PROGETTO IN VARIANTE SUAP

CORPO B - PIANO PRIMO E PIANO
COPERTURE

TAV. N° **13 REV 02** SCALA: 1:100

STATO AGGIORNAMENTI	data
rev. n°	motivo modifica
00	CREAZIONE 22/06/2023
01	MODIFICHE RICHIESTE SOPRI. 02/02/2024

PROGETTAZIONE
b+ma
ARCHITETTURA
URBANISTICA
INGEGNERIA

B+MAssociati srl
Viale Duca degli Abruzzi 103
25124 - Brescia
tel 030398499 - fax 030387659
e-mail info@bmaari.it
sito web www.bmaari.it

PROGETTISTI
Arch. Fausto Baresi
Ing. Riccardo Manfredi
Arch. Guillermo Arnaudo
Project Manager
Arch. Melissa Riccabella

Dottore Forestale e Ambientale
Dott. Adriano Prandelli