


**LEGENDA SINTESI MATRICI:**  
AREE, ZONE ED IMMOBILI

- AREE SENSIBILI - VIETATE  
ZONA A
- ZONE CONDIZIONATE DI 1° LIVELLO  
ZONA B
- ZONE CONDIZIONATE DI 2° LIVELLO  
ZONA C1 - generate da tutele paesaggistiche
- ZONE CONDIZIONATE DI 2° LIVELLO  
ZONA C2 - generate da tutela e vincoli storico-architettonici
- ZONE CONDIZIONATE DI 2° LIVELLO  
ZONA C3 - generate dalla prossimità ai luoghi di concentrazione di popolazione infantile o portatrici di patologie
- ZONE CONDIZIONATE DI 2° LIVELLO  
ZONA C4 - generate dalle fragilità del suolo e dalle componenti infrastrutturali
- ZONE NEUTRE  
ZONA D - IDONEE
- ZONE DI ATTRAZIONE  
ZONA E - AREE O SITI PUNTUALI CONSIGLIATI
- SC1 SITI PUNTUALI CONSIGLIATI  
1-6
- ZA1 ZONE DI ATTRAZIONE  
PRIVILEGIATE 7-12

**LEGENDA:**  
RUBRICANTI

- Impianti VODAFONE esistenti
- Impianti TELECOM - TIM S.p.A. esistenti
- Impianti WIND TRE S.p.A. esistenti
- Impianti ILAD ITALIA S.p.A. esistenti  
(SRB14 Autorizzata da APPA ma non installata)
- Impianti FASTWEB AIR S.r.l. esistenti
- Impianti OpenNet S.p.A. esistenti
- Impianti Open Fiber esistenti
- Impianti ZERRO Net esistenti
- Impianti EOLO esistenti
- Impianti RFI esistenti  
Rete Ferroviaria Italiana
- Denominazione impianto
- SRB n°
- Confine Comunale - da PRGC
- Confine Comunale
- Ambiti Amministrativi Regione Piemonte
- TvR-n°
- Impianti radio televisivi esistenti

SITI PUNTUALI CONSIGLIATI			
n°	INDICAZIONI CARTOGRAFICHE	INDICAZIONI CATASTALI	PROPRIETÀ
SC1	area orti urbani - via San Rocco	Fg. 65 Map. 1:50.000	comunale
SC2	terreno incolto c/o Passerotti	Fg. 65 Map. 1:50.000	comunale
SC3	area sistema parcheggio c/o Cimitero Maggiore	Fg. 65 Map. 1:50.000	comunale
SC4	via Genova - area verde che costeggia la strada	Fg. 70 Map. 1:50.000	comunale
SC5	area incolta c/o Zona Lomelli - via Mondovì	Fg. 14 Map. 1:50.000	comunale
SC6	Ortodossia di Mondovì - via S. Caterina	Fg. 65 Map. 1:50.000	comunale

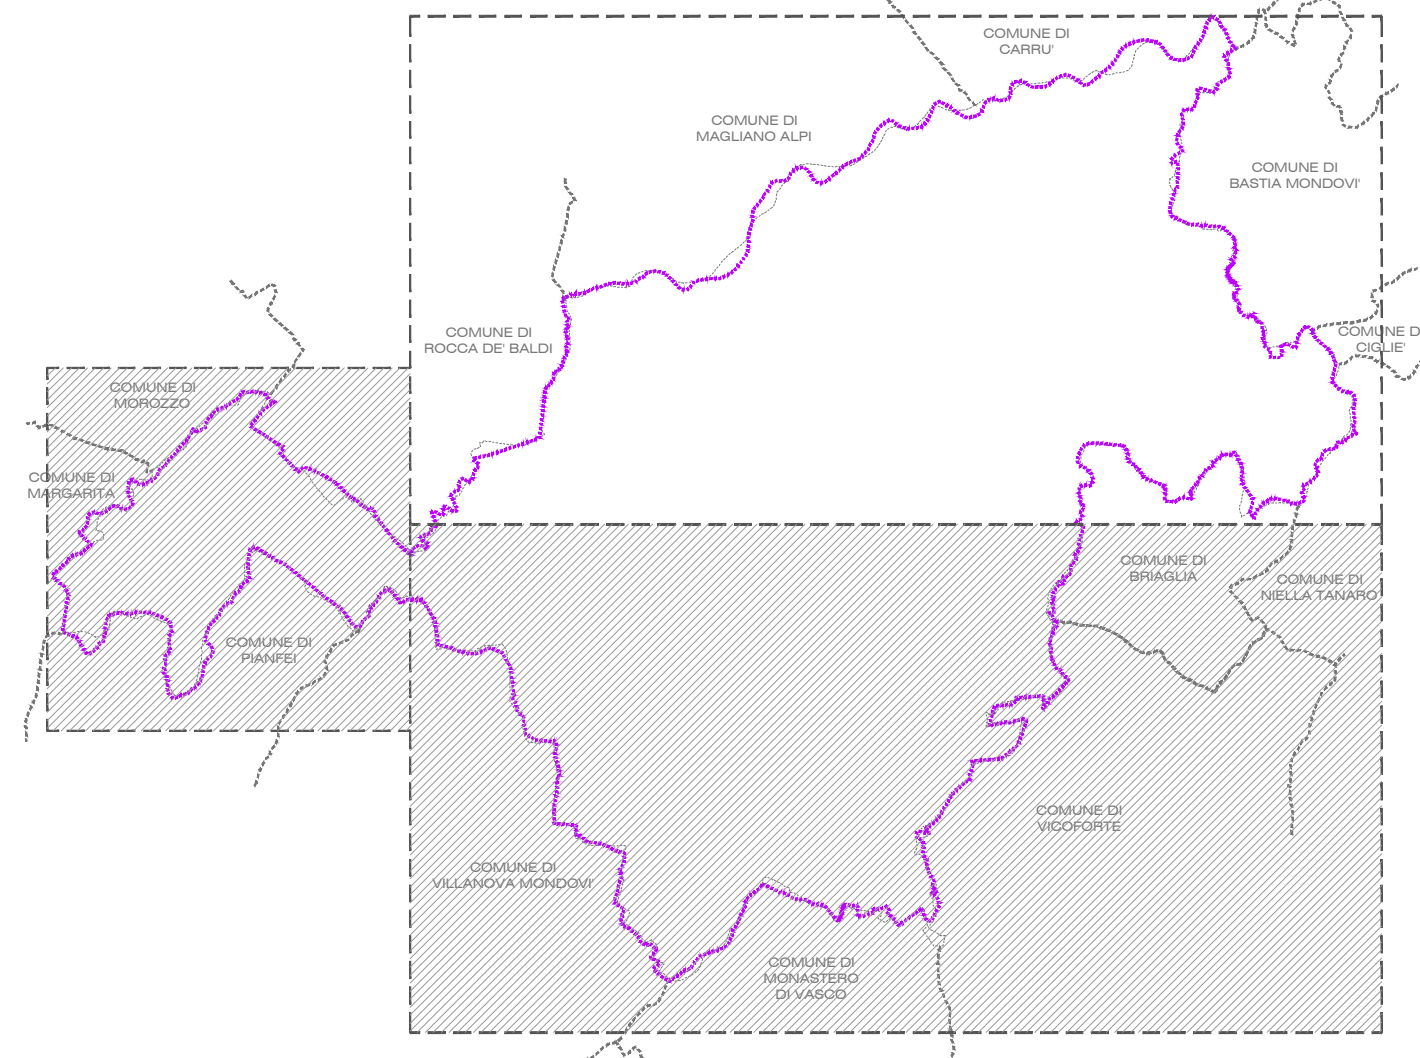

**Comune di Mondovì**  
PROVINCIA DI CUNEO

**REGOLAMENTO COMUNALE PER IL GOVERNO DEI PROCESSI DI LOCALIZZAZIONE DELLE STAZIONI RADIO BASE PER TELEFONIA MOBILE RETE DATI RADIO-TV E LA TUTELA DAI CAMPI ELETTROMAGNETICI**

**Marco Turati Architetto**  
Via Grado n°11  
26100 CREMONA  
tel/fax 0372 254117  
P. IVA 01013350192  
architetto@marcoturati.it

commitente:  
Comune di Mondovì  
Corno Staluto n°15  
12054 Mondovì (CN)

DIPARTIMENTO URBANISTICA  
E SERVIZI AL TERRITORIO E ALLE  
IMPRESE

art. 4 D.M. 10.03.1998 n°561  
e relative Linee Guida  
art. 6 - comma 6, L. 22.02.2004 n°46  
D.L. 22.02.2004 n°46  
art. 3 L.R. 3.08.2004 n°19  
D.G.R. 9.09.2005 n°16-191

STRUMENTO DI PIANIFICAZIONE

data:  
19 novembre 2025

**STRUMENTO DI PIANIFICAZIONE**  
TAVOLA DI ZONIZZAZIONE  
DEL TERRITORIO COMUNALE  
territorio SUD

**ELABORATO**  
**B**  
scala 1:7.500