

PROVVEDITORATO REGIONALE
ALLE OPERE PUBBLICHE PER IL
LAZIO

SEZIONE URBANISTICA REGIONALE

COMUNE DI « TUSCANIA »


PIANO PARTICOLAREGGIATO PER LA RICOSTRUZIONE
ED IL RESTAURO DEL CENTRO STORICO

LEGGE 28 maggio 1971 n° 288

PER COPIA CONFORME
Il Capo Sezione Urbanistica
Agostino Michelini - Migliaccio
DEL 10.2.1972
ILL. PROVVEDITORI
f.º A. Ruberto

12
rapp. 1: 100

PROFILI REGOLATORI DELLE
FRONTI DEGLI EDIFICI
PROFILO B (VIA DEL GIARDINO)

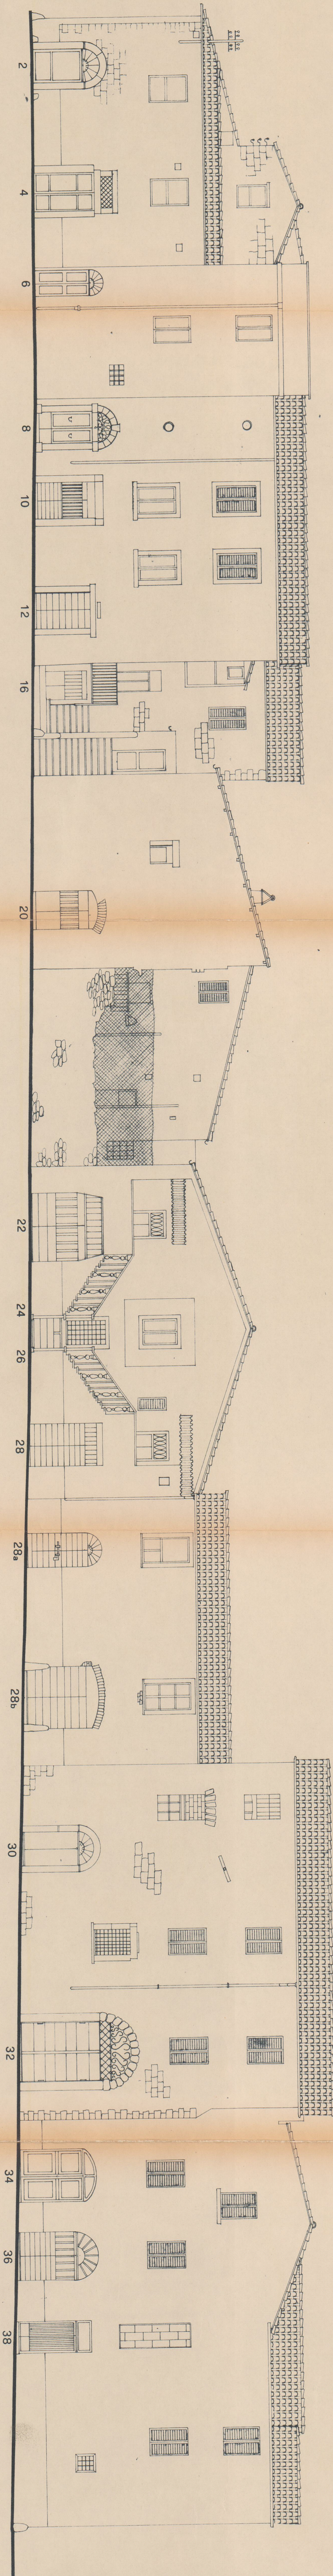

STATO DI FATTO

PROGETTO DI RESTAURO

