

PROVEDITORATO REGIONALE
ALLE OPERE PUBBLICHE PER IL
LAZIO

SEZIONE URBANISTICA REGIONALE

COMUNE DI « TUSCANIA »


PIANO PARTICOLAREGGIATO PER LA RICOSTRUZIONE
ED IL RESTAURO DEL CENTRO STORICO

LEGGÈ 26 maggio 1971 n° 288

PER COPIA CONFORME
Al Capo Sezione Urbanistica
Ministero dei Lavori Pubblici
VISTO, COME DA DICRETTO Tav.
PROVEDITORATO REGIONALE
DEL 22/2/1972
IL PROVEDITTORE
Ing. A. Ruberto


12A
rapp. 1: 100

PROFILI REGOLATORI DELLE
FRONTI DEGLI EDIFICI
PROFILO C (VIA DEL GIARDINO)

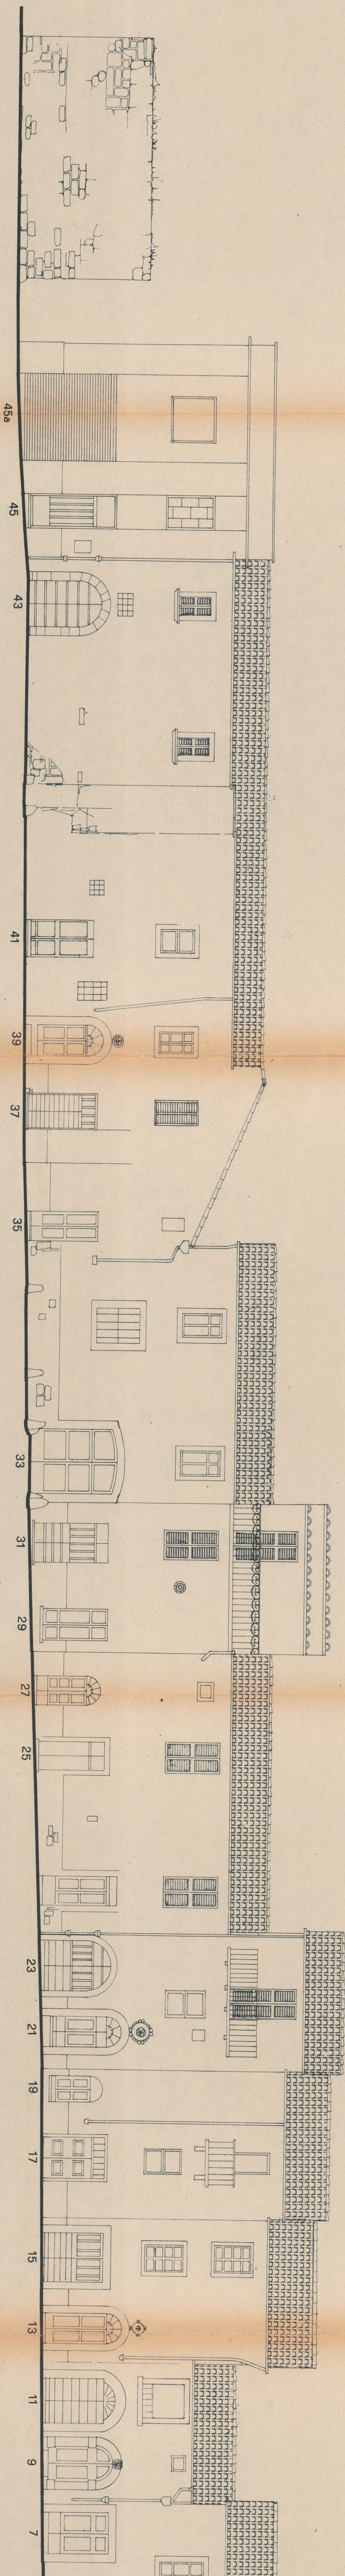

STATO DI FATTO

PROGETTO DI RESTAURO

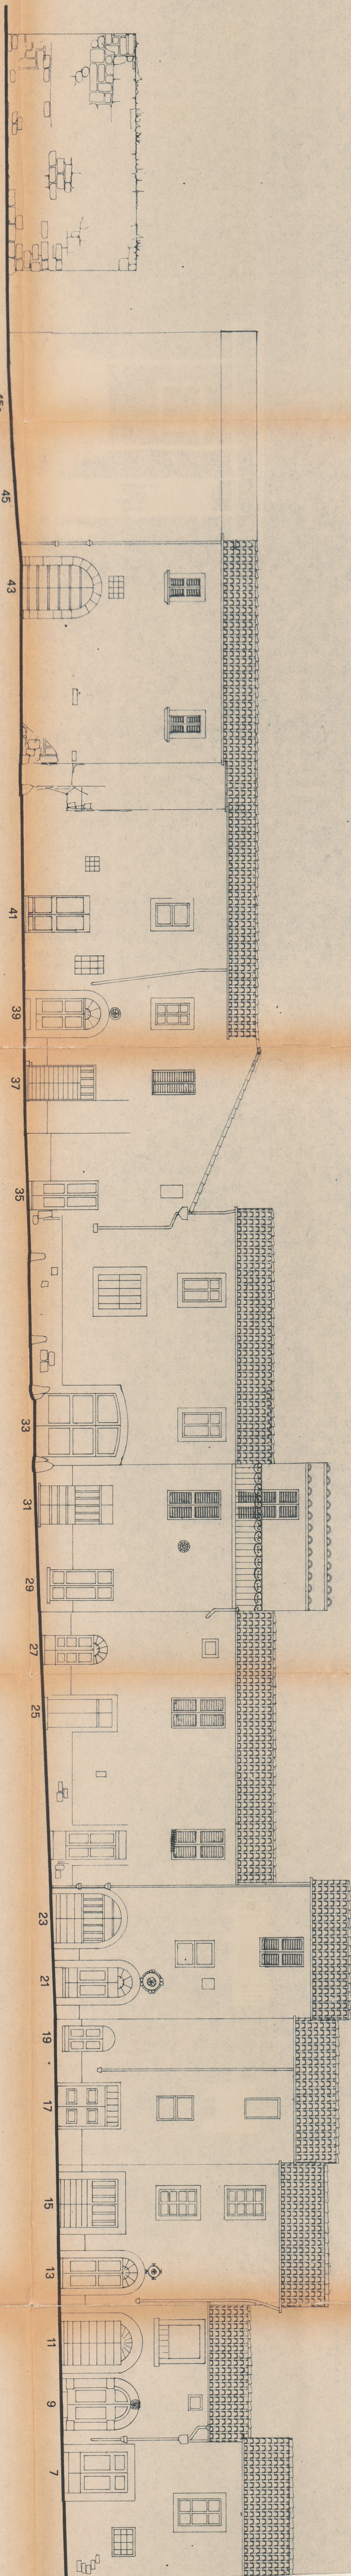

volume di cui e' ammessa
la ricostruzione secondo le
norme di piano