

\* RESTAURO ARCHEOLOGICO: CONSISTENTE NEL RIMETTERE IN LUCE A LIVELLO DELLA PAVIMENTAZIONE LE FONDAZIONI, AGIANCI LATERALI

\* RIPRISTINO DELLE CONDIZIONI NATURALI DEL LUOGO ATTRAVERSO LA DEMOLIZIONE DELL'EDIFICIO CHE OGGI CREA UNA SEPARAZIONE TRA LE DUE PARTI DELLA CITTA' E LA TERAPIA DI RISTRUTTURAZIONE DEL CENTRO STORICO, CHE CONSENTE DI TRASFORMARE UNA APPENDICE DELLA PARTE ESTERNA DELLA CITTA' STESSA IN UNA ZONA DI COMUNICAZIONE CON IL CENTRO STORICO, CHE TERRENO A GIARDINO, OLTRE AD ACQUISTARE UNA DESTINAZIONE AD USO MANIFESTAZIONI POPOLARI RINNOVARE LA ZONA ADIACENTE LA MANOMINISTRAZIONE DEL COMPLESSO AGOSTINO.

LA RISTRUTTURAZIONE O LA DEMOLIZIONE DEGLI EDIFICI (BASTE E VALENTINO) SIA' ESEGUITA QUANTO SI ATTORERA' IL PIANO DI RISTRUTTURAZIONE DI PIAZZA ITALIA CHE DOVRA' ESSERE APPROVATO DAL CONSIGLIO COMUNALE.




REGIONE LAZIO  
SEGRETERIA DELLA GIUNTA REGIONALE  
Roma, add. 17 MAGGIO 1982  
Copia conforme all'originale che si rilascia a  
dott. ing. giampiero fusco  
IL DIVISIONARIO  
(Com. 24/10/1981)  
Fusco




stato di fatto

Lato su piazza Italia

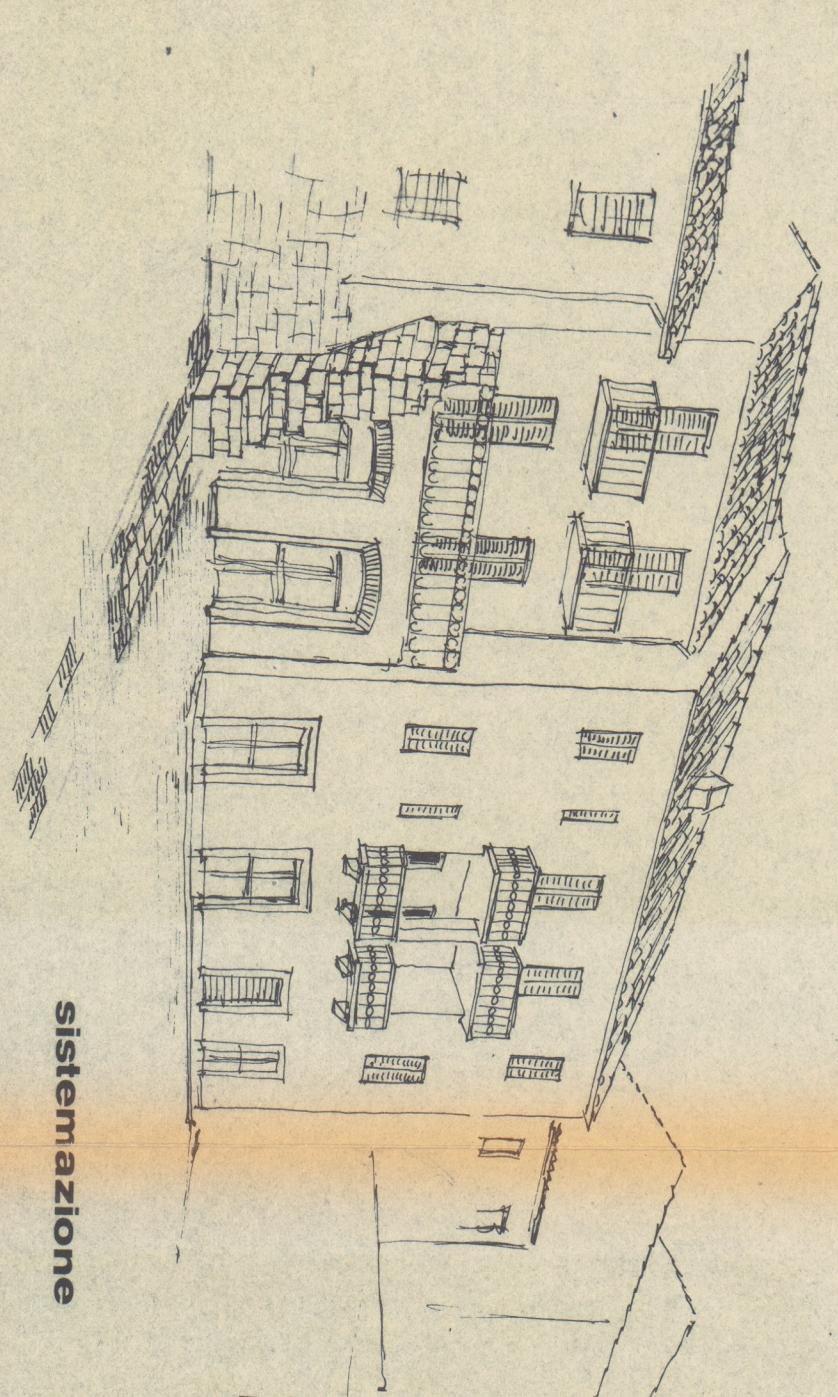


sistemazione

IPOTESI DI RISTRUTTURAZIONE DELL'ALBERGO "VALENTINO"

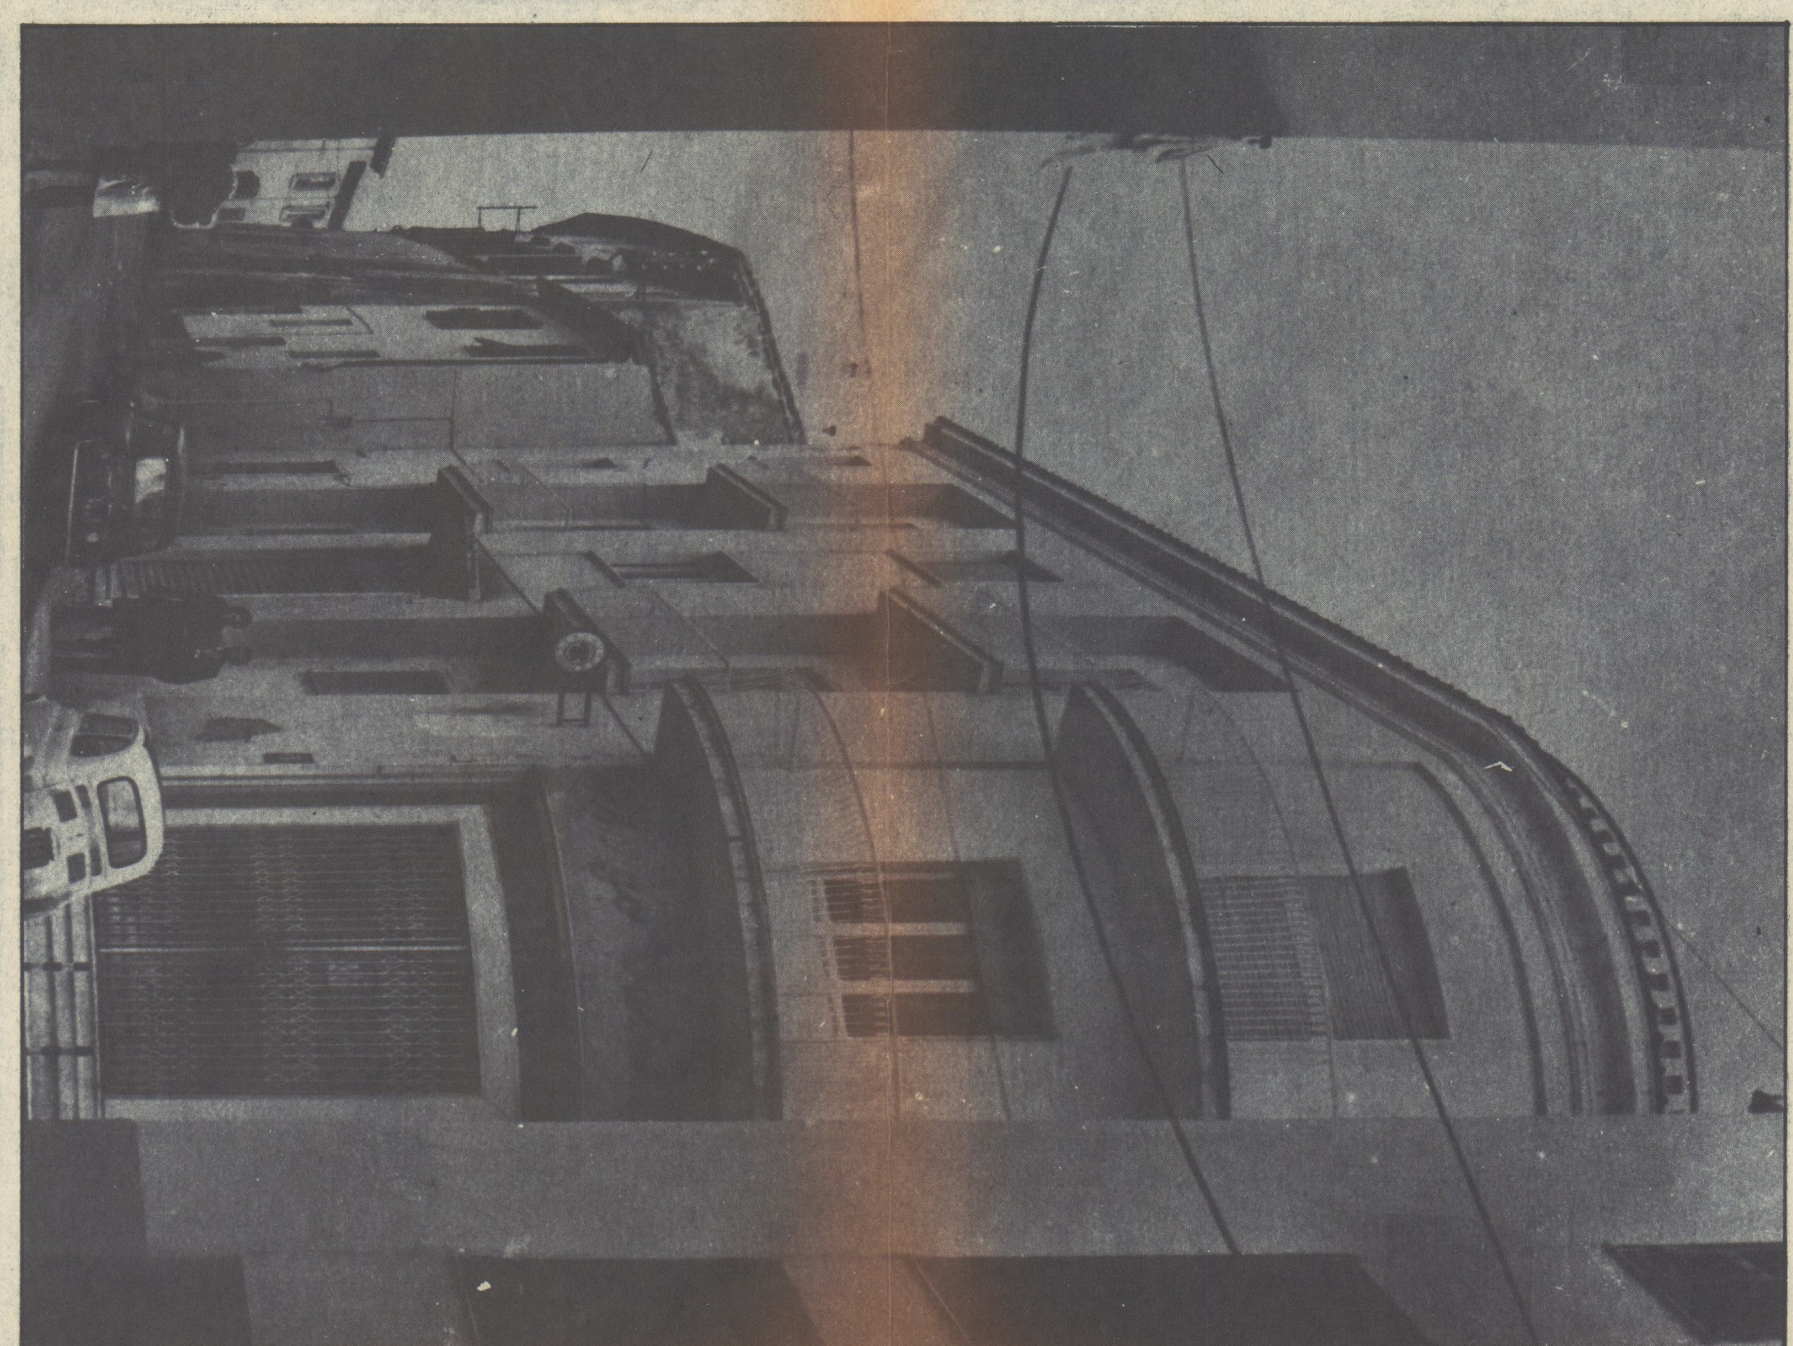


stato di fatto


Lato su via G. Marconi

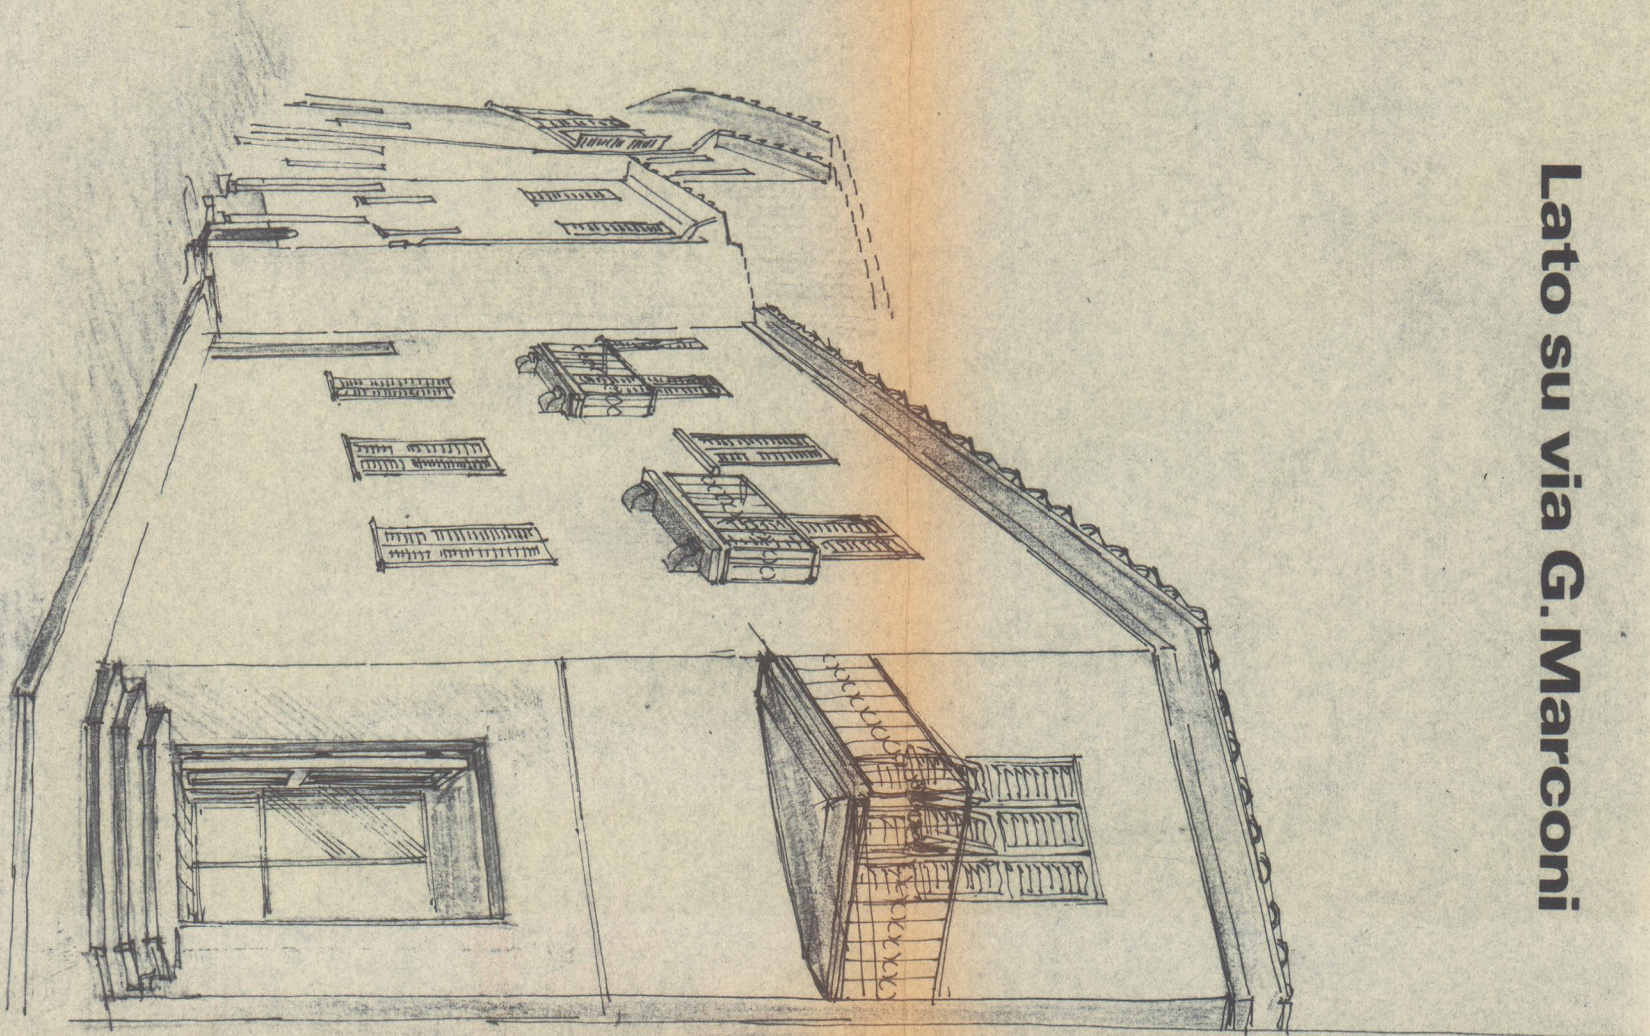

sistemazione

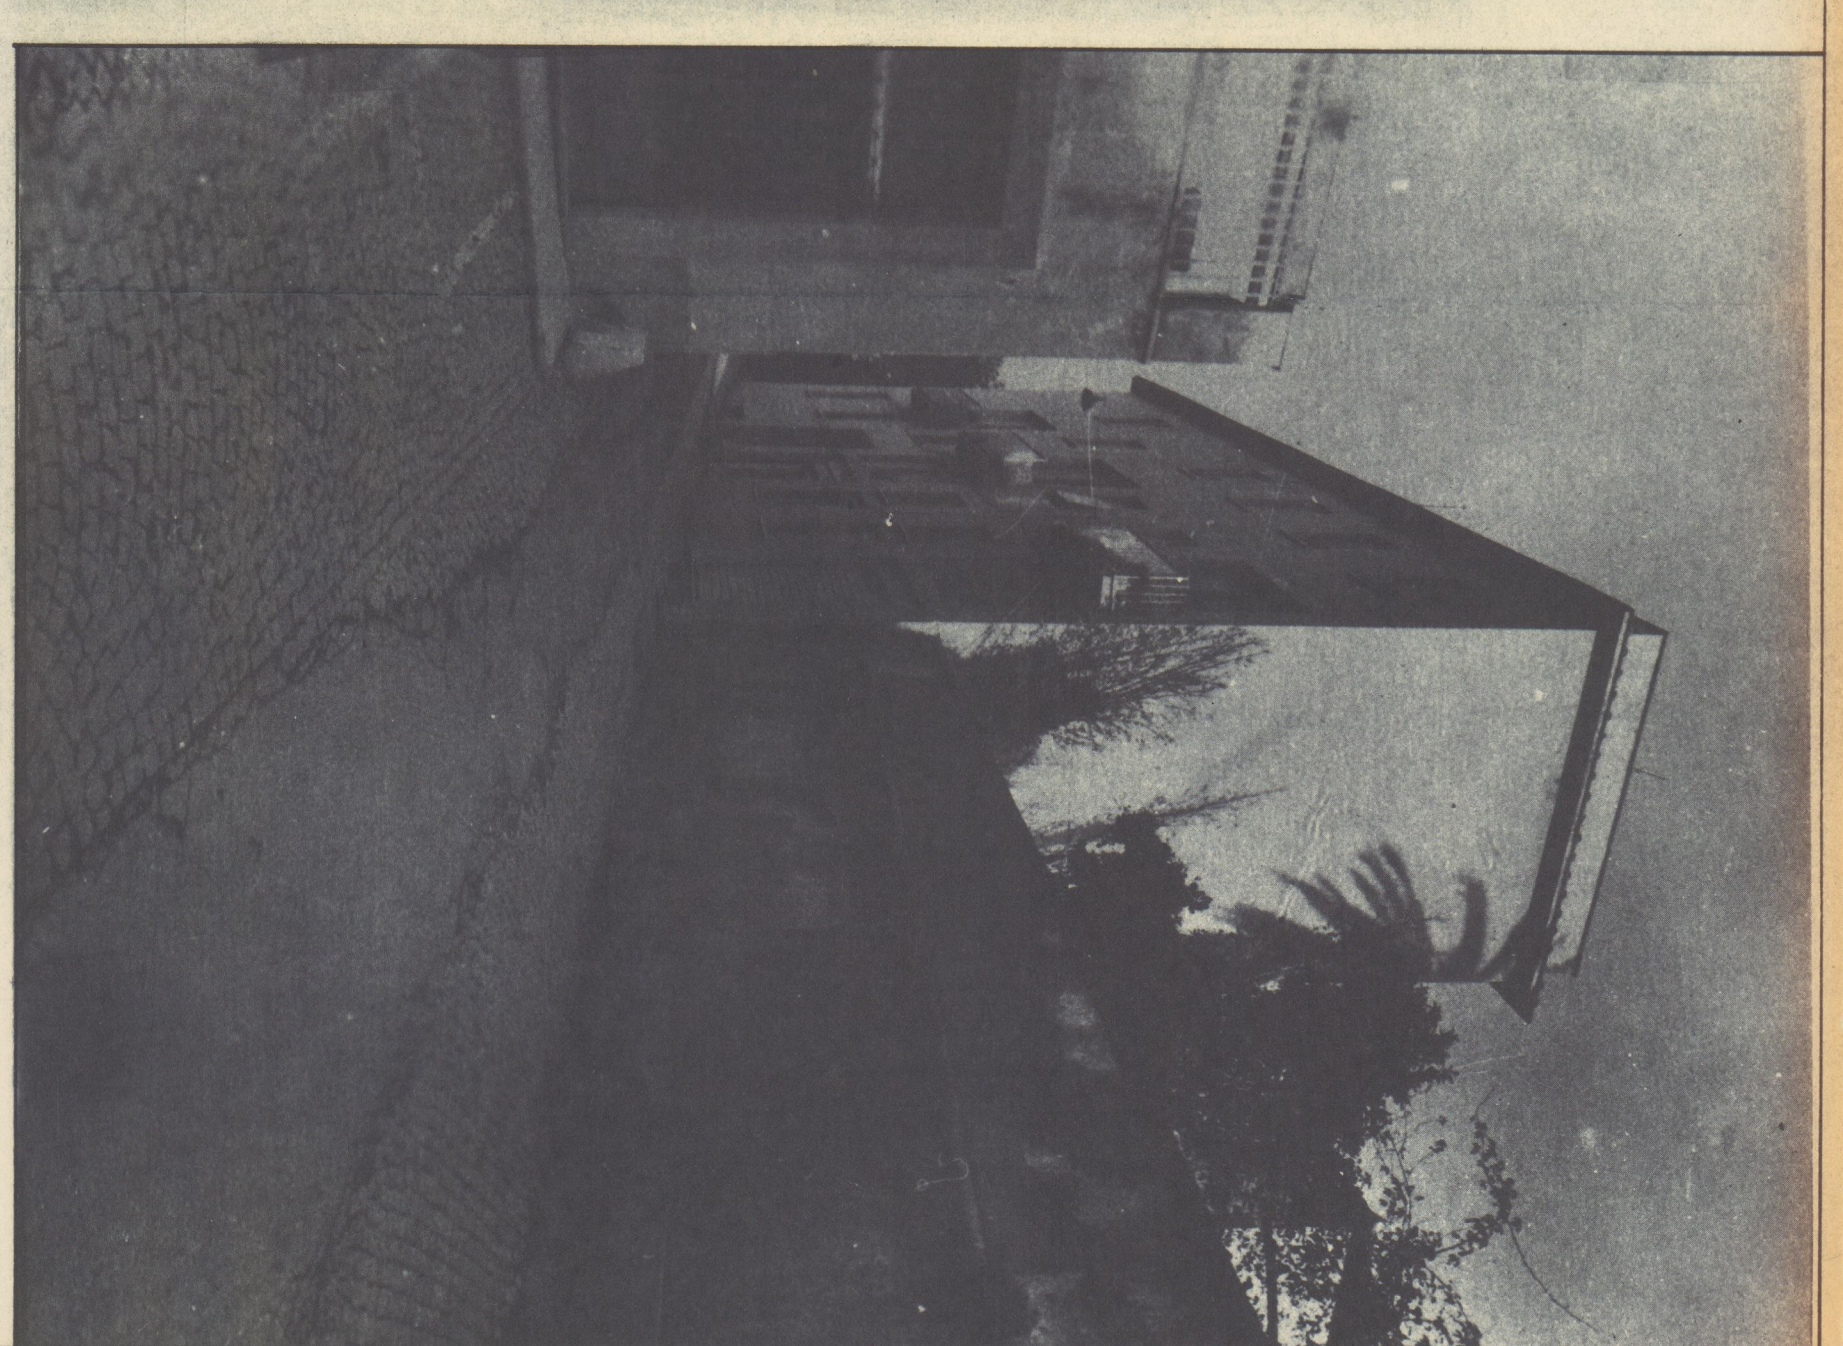


stato di fatto

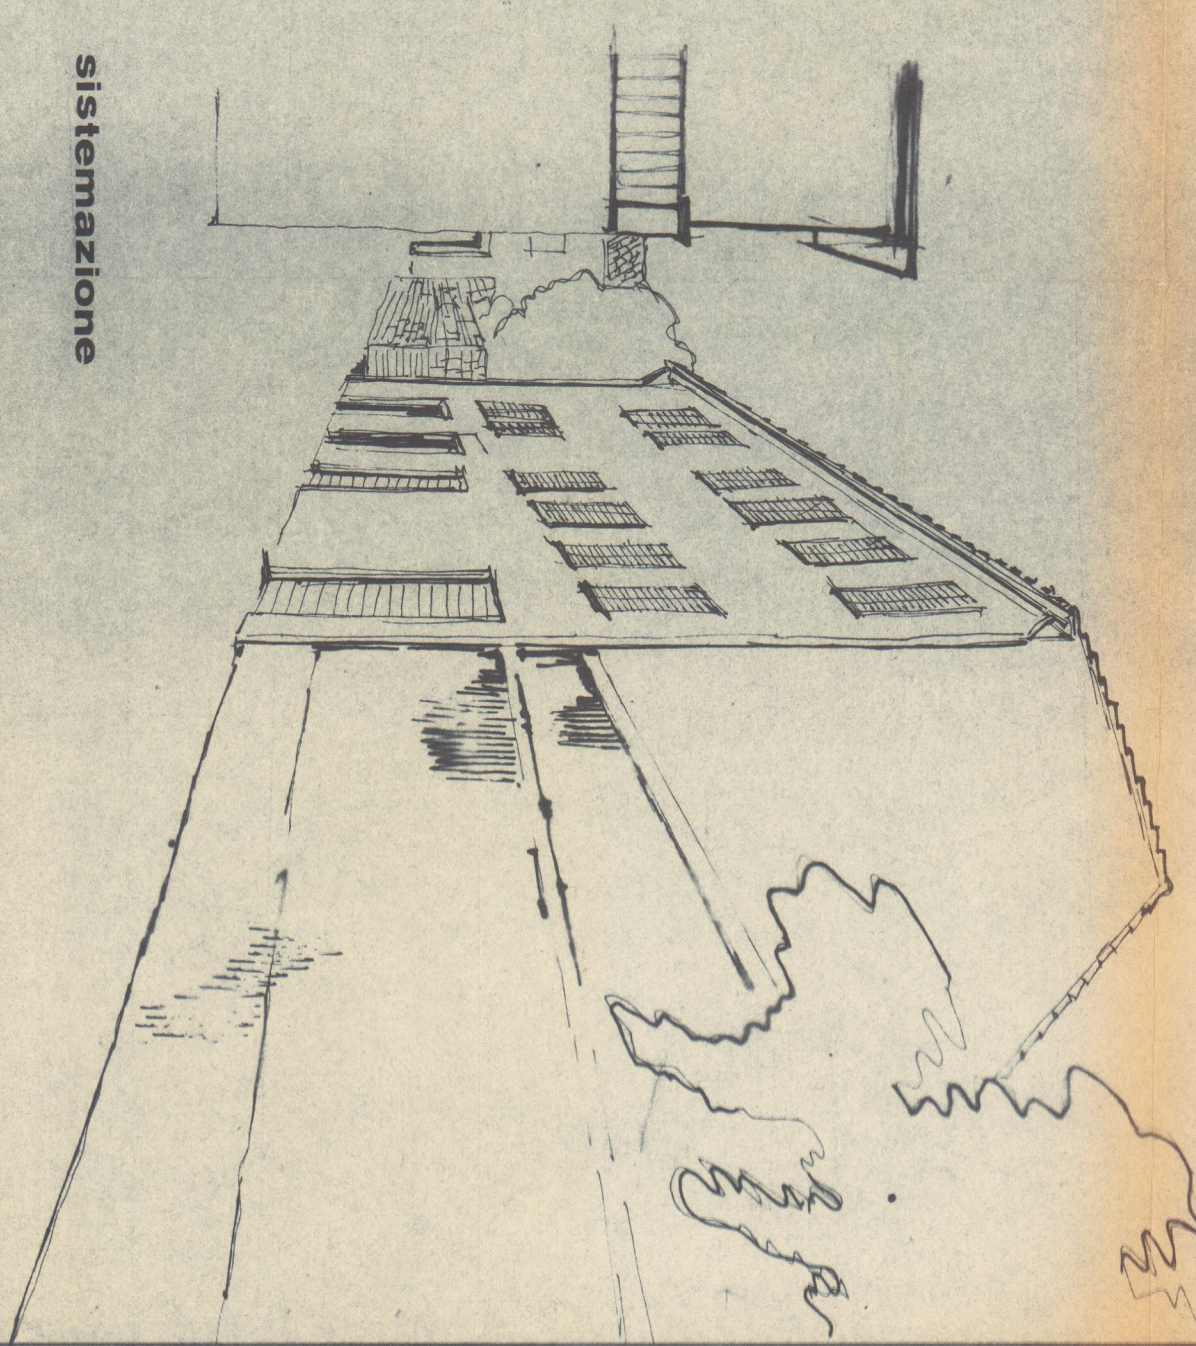

sistemazione

★ ipotesi di ristrutturazione volume  
trica e sistemazione a tetto dello  
edificio sito in via delle scale lunghe  
angolo via della riforma

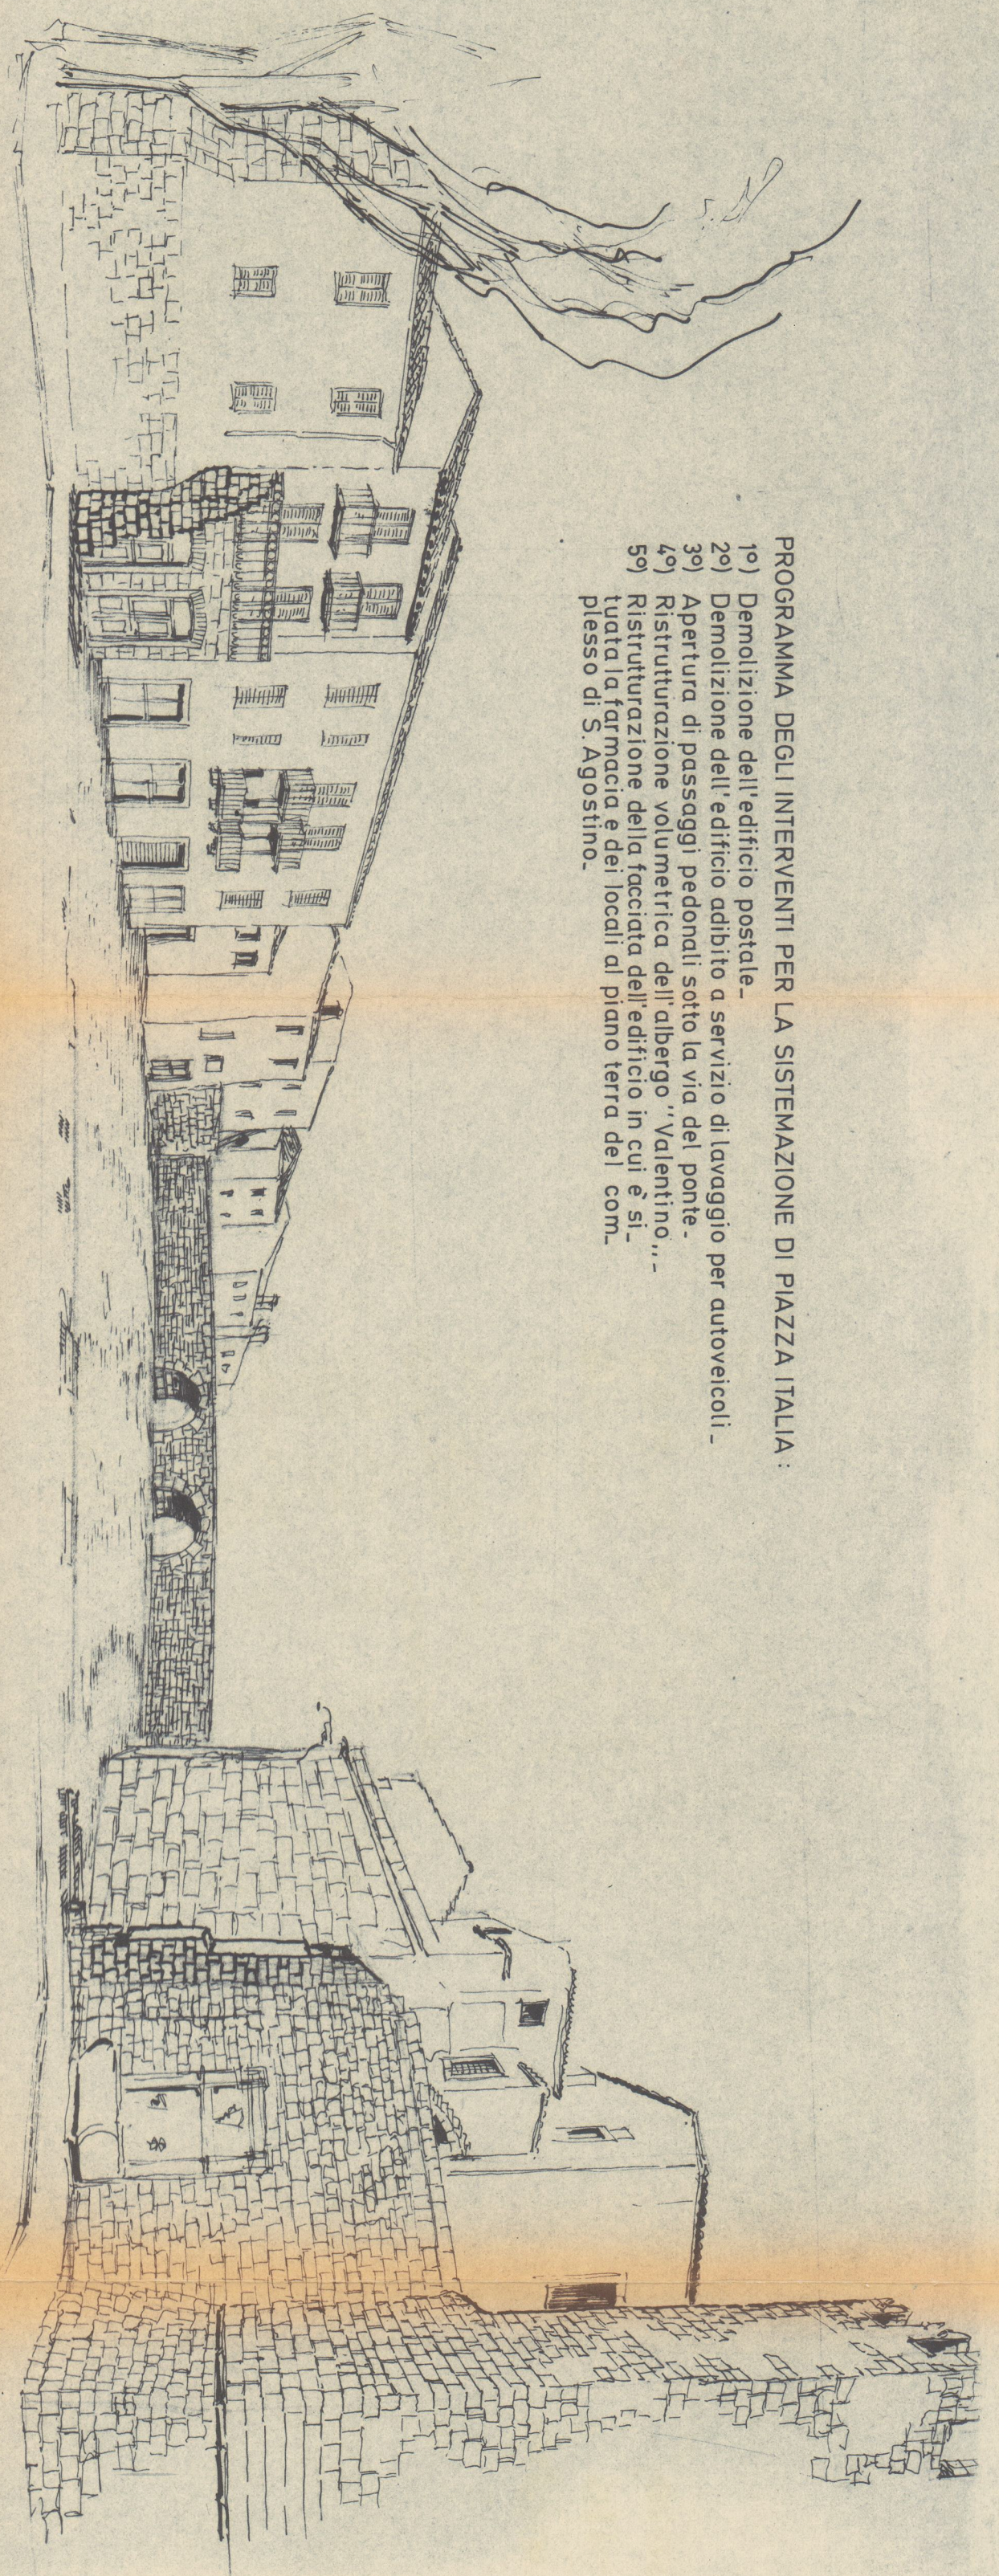

VISTA PROSPETTICA DELLA SISTEMAZIONE DI PIAZZA ITALIA

PROGRAMMA DEGLI INTERVENTI PER LA SISTEMAZIONE DI PIAZZA ITALIA:  
1°) Demolizione dell'edificio postale.  
2°) Demolizione dell'edificio adibito a servizio di lavaggio per autoveicoli.  
3°) Apertura di passaggi pedonali sotto la via del ponte.  
4°) Ristrutturazione volumetrica dell'edificio "Valentino".  
5°) Sistemazione dell'angolo di via della riforma e dei locali al piano terra del com.  
6°) Sistemazione del piazzale di S. Agostino.