

committenti:

COMUNE DI GRASSOBIO
Via Amerigo Vespucci, 6 Grassobio

progetto :

Nuovo Chiosco presso il parco del Serio

tavola n. 1

PIANTE di Progetto


1:50

giugno 2023

STUDIO CARMINATI

via Martinella, 65 -Torre Boldone (BG) - tel/fax 035.34 57 68

arch. Cesare Carminati - cesare@studio-carmenati.it
dott. agr. Mario Carminati - mario@studio-carmenati.it
geom. Riccardo Capelli - capelli.r@virgilio.it

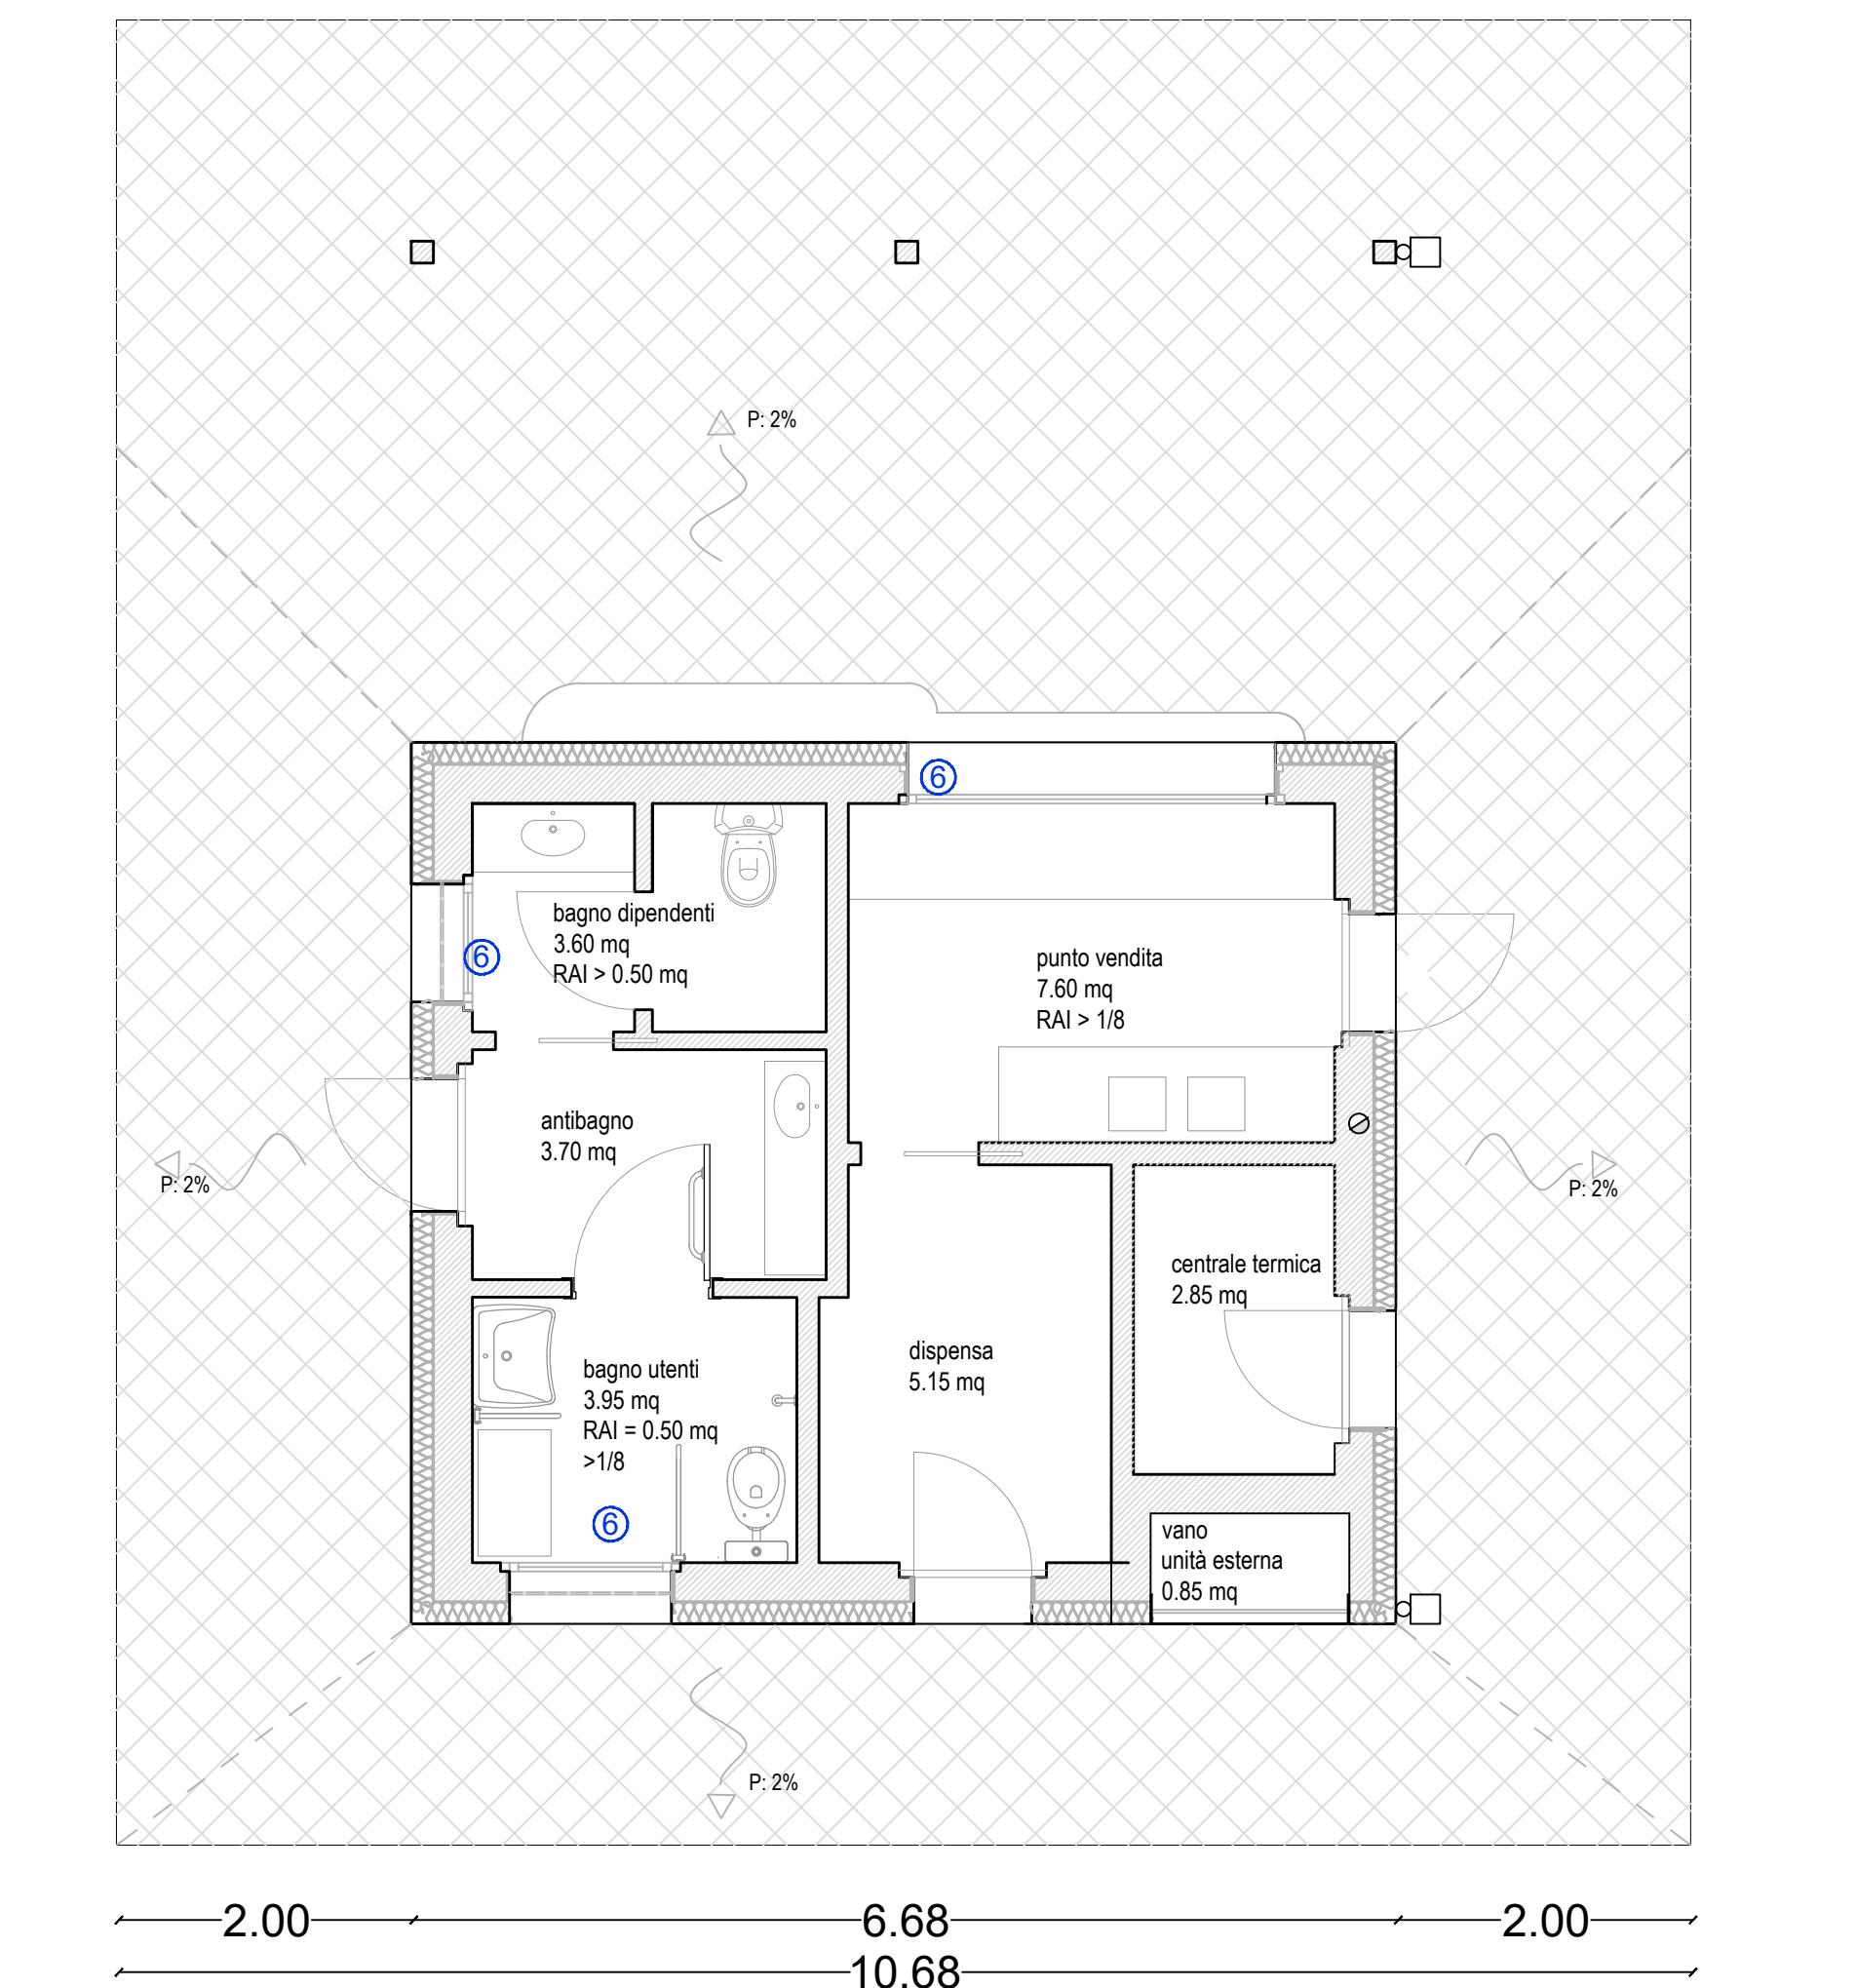

PIANTA PIANO COPERTURA E DISPOSITIVI ANTICADUTA

