
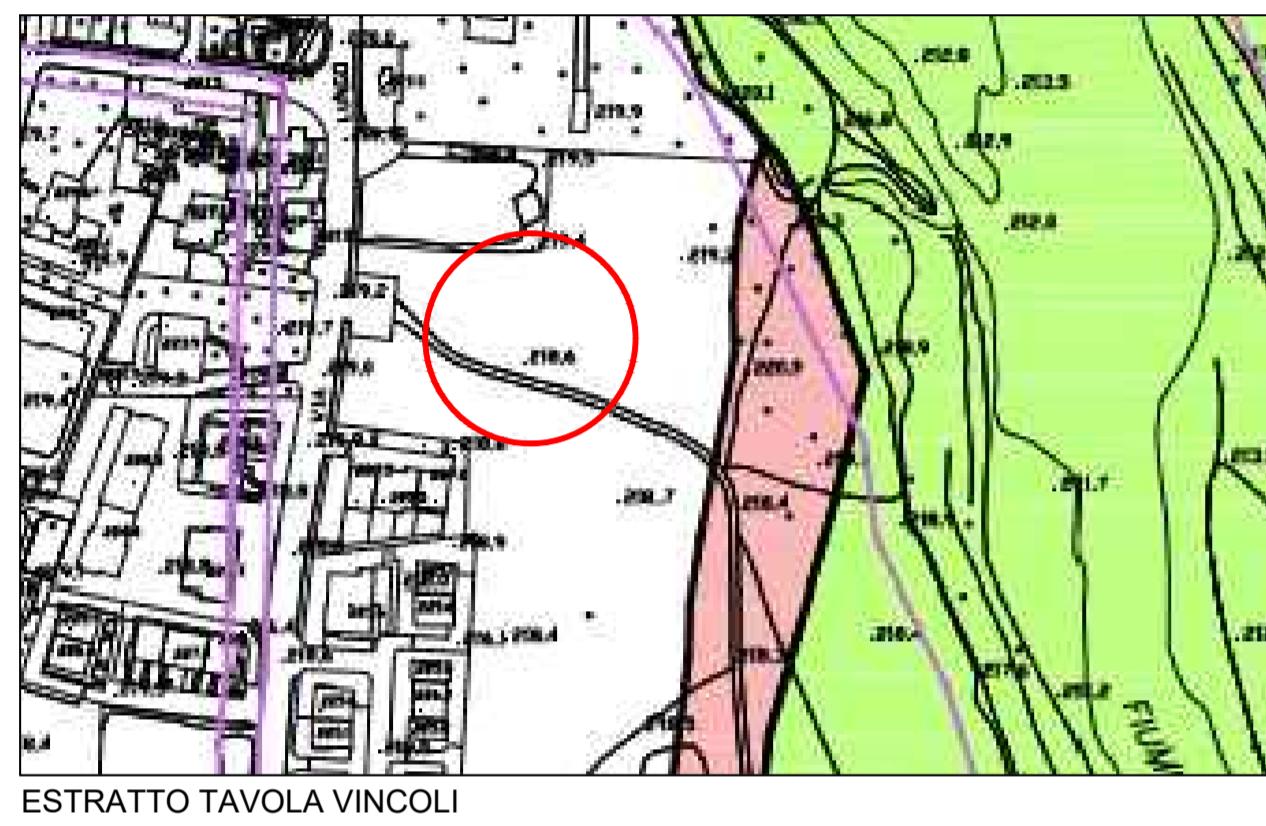


Legenda

 AREA OGGETTO DI CONCESSIONE

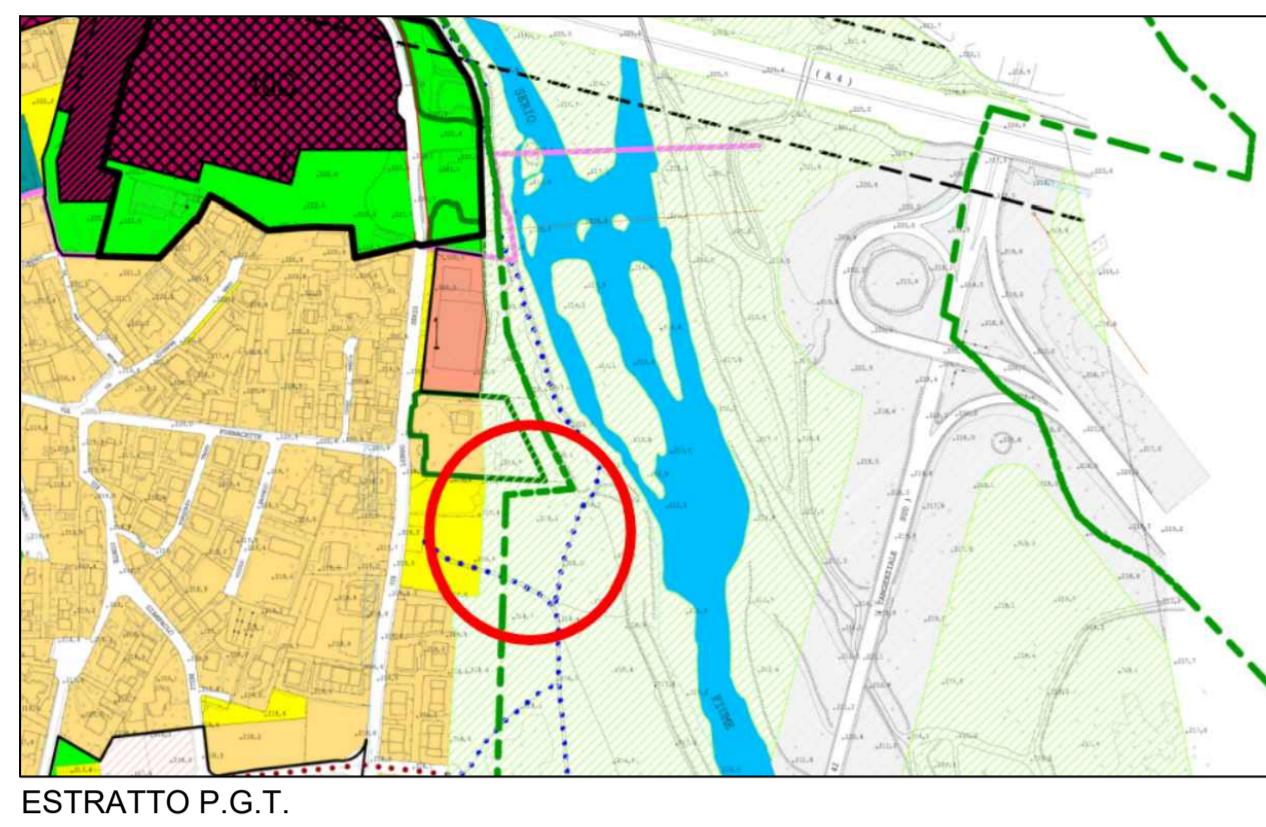

committenti: COMUNE DI GRASSOBO
Via Amerigo Vespucci, 6 Grassobio

progetto : Nuovo Chiosco presso il parco del Serio

tavola n. 0 ESTRATTI E PLANIMETRIA GENERALE di progetto

scala: 1:2000 - 1:200

data: giugno 2023

STUDIO CARMINATI
via Martellina, 65 - Torre Boldone (BG) - tel/fax 035.34.57.68

arch. Cesare Carminati - cesare@studio-carminati.it
dott. agr. Mario Carminati - mario@studio-carminati.it
geom. Riccardo Capelli - capelli.r@virgilio.it

A termine di legge lo STUDIO CARMINATI si riserva tutti i diritti e le proprietà di questo disegno con la proibizione di riprodurlo

