




PROSPETTO SUD-EST (1:100)

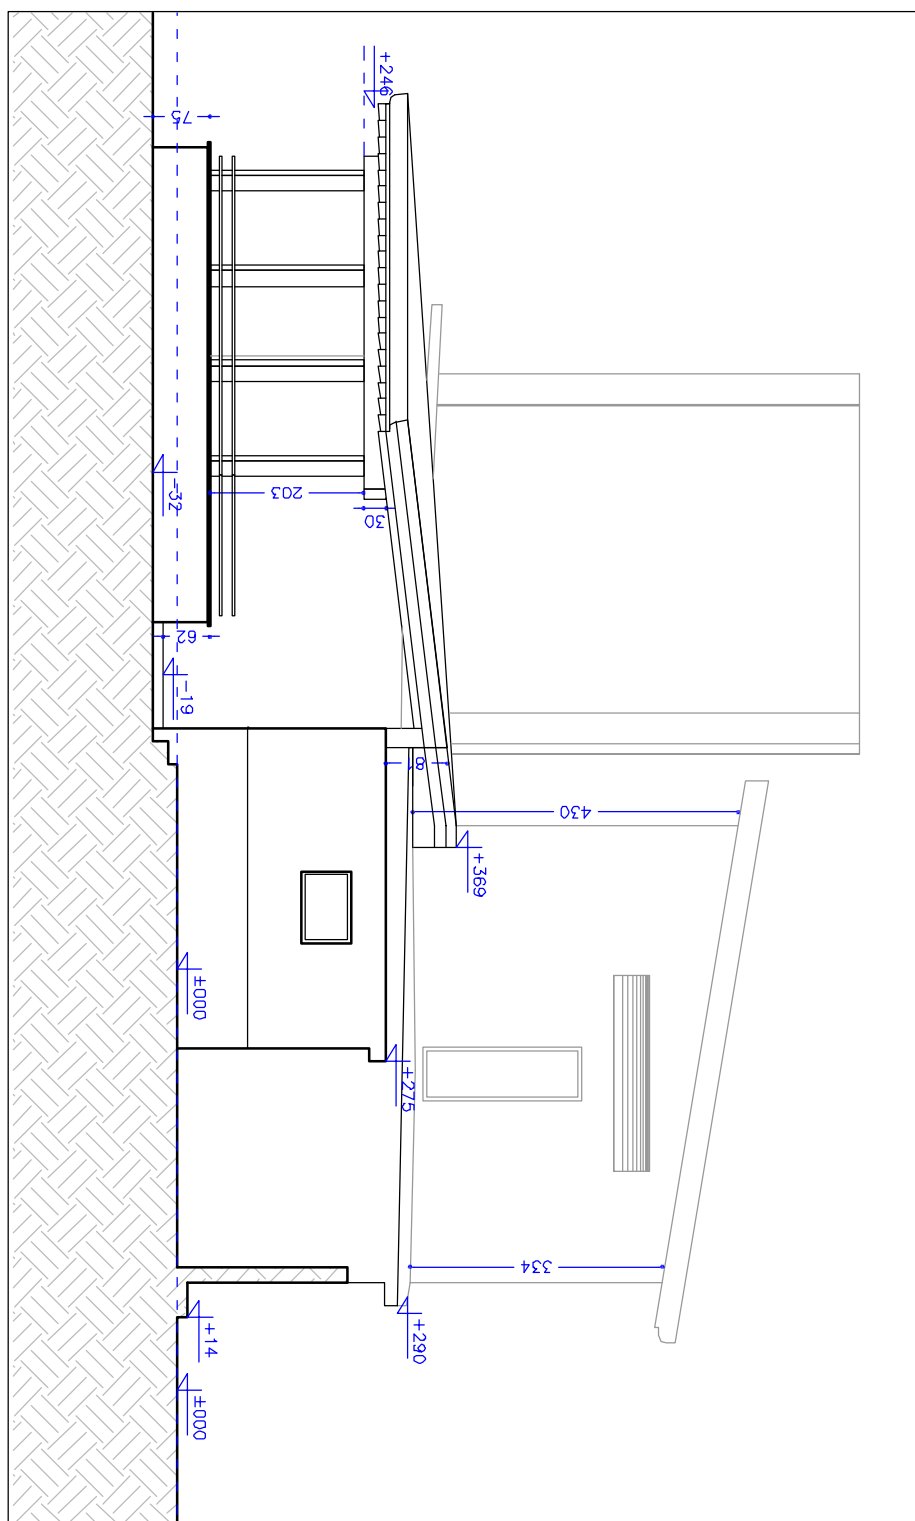


PROSPETTO NORD-OVEST (1:100)

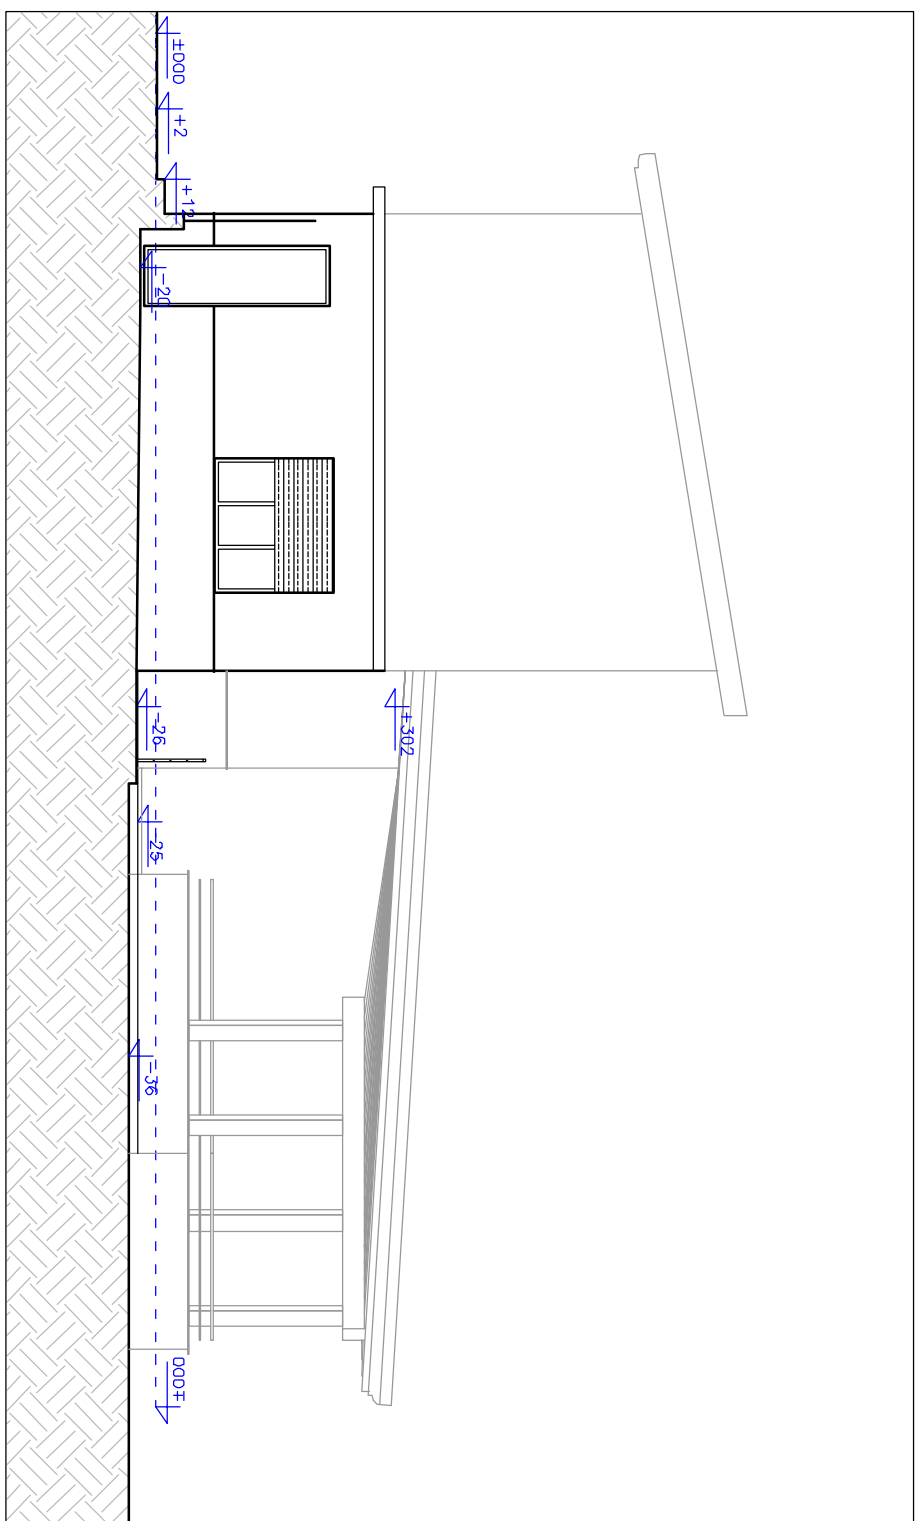


SEZIONE AA (1:100)

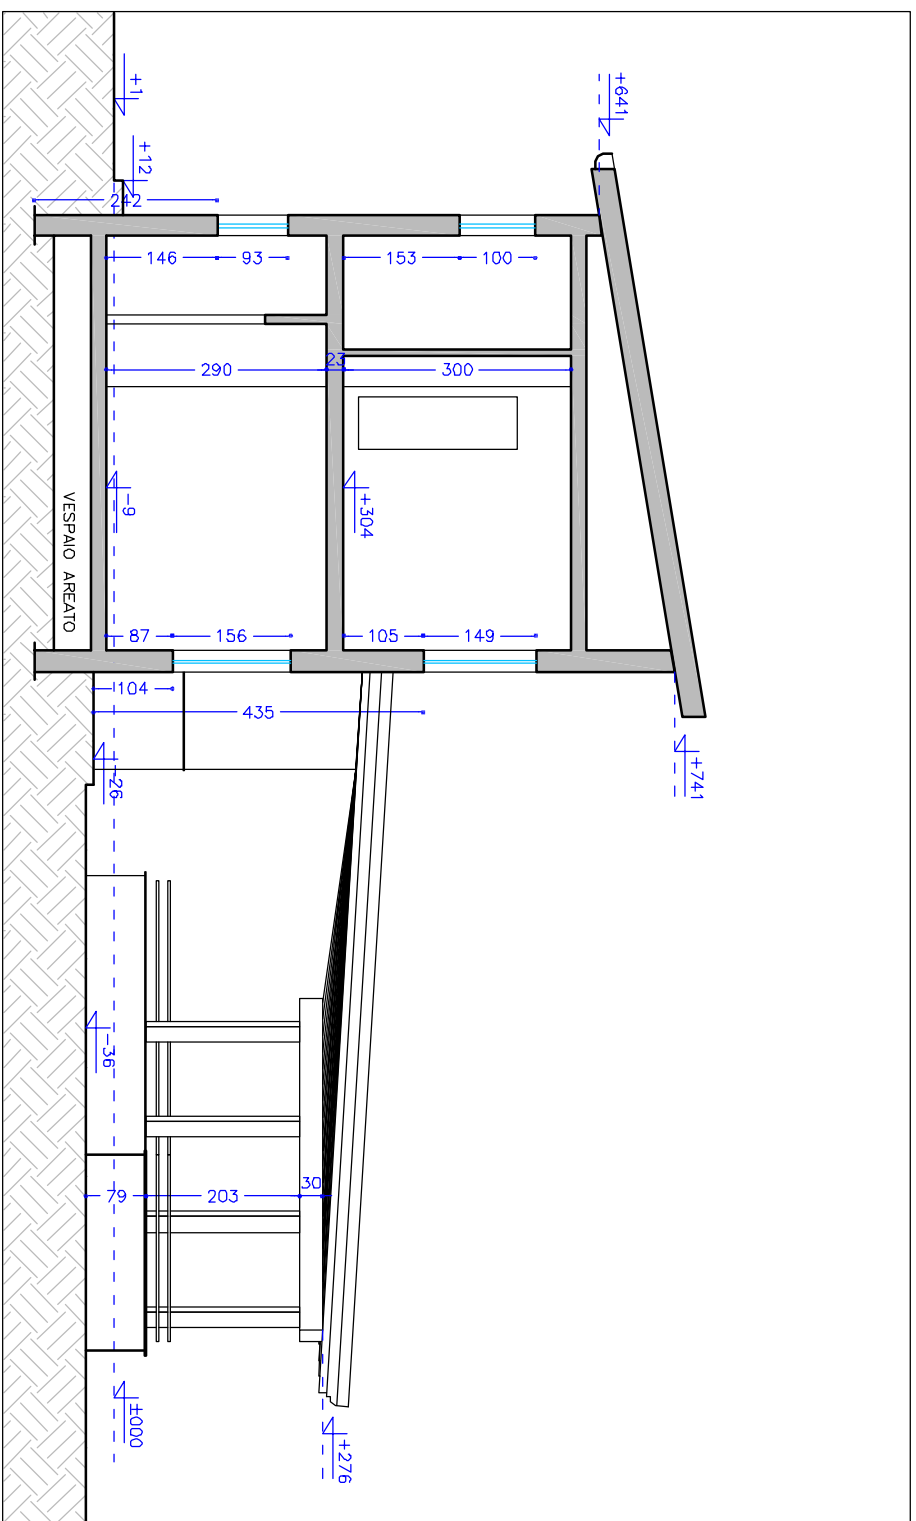


SEZIONE CC (1:100)

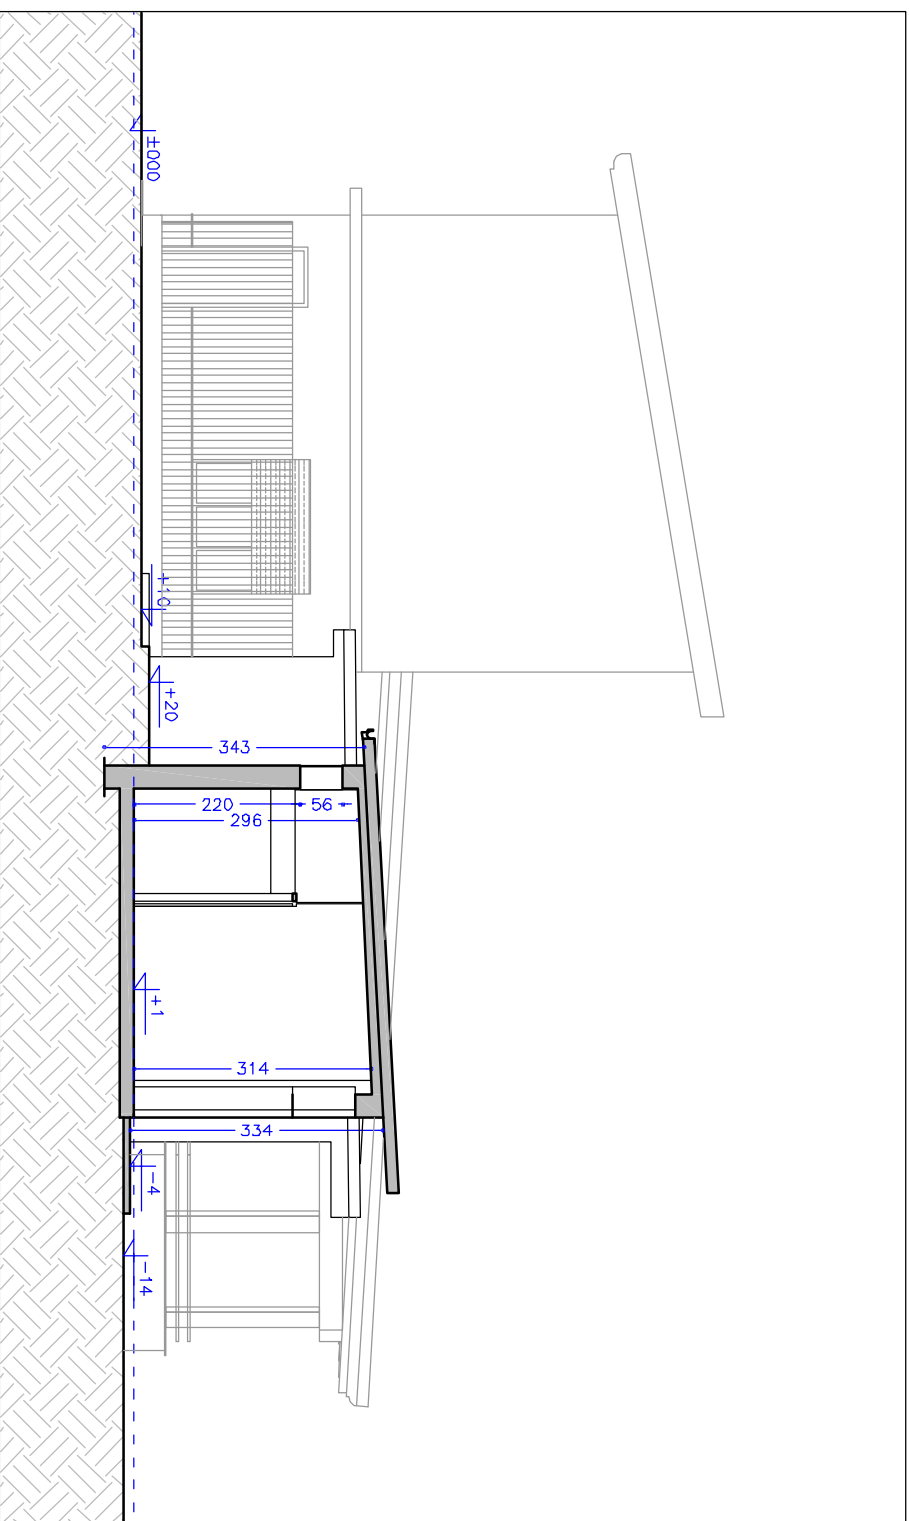


PIANTA PIANO TERRA (1:100)

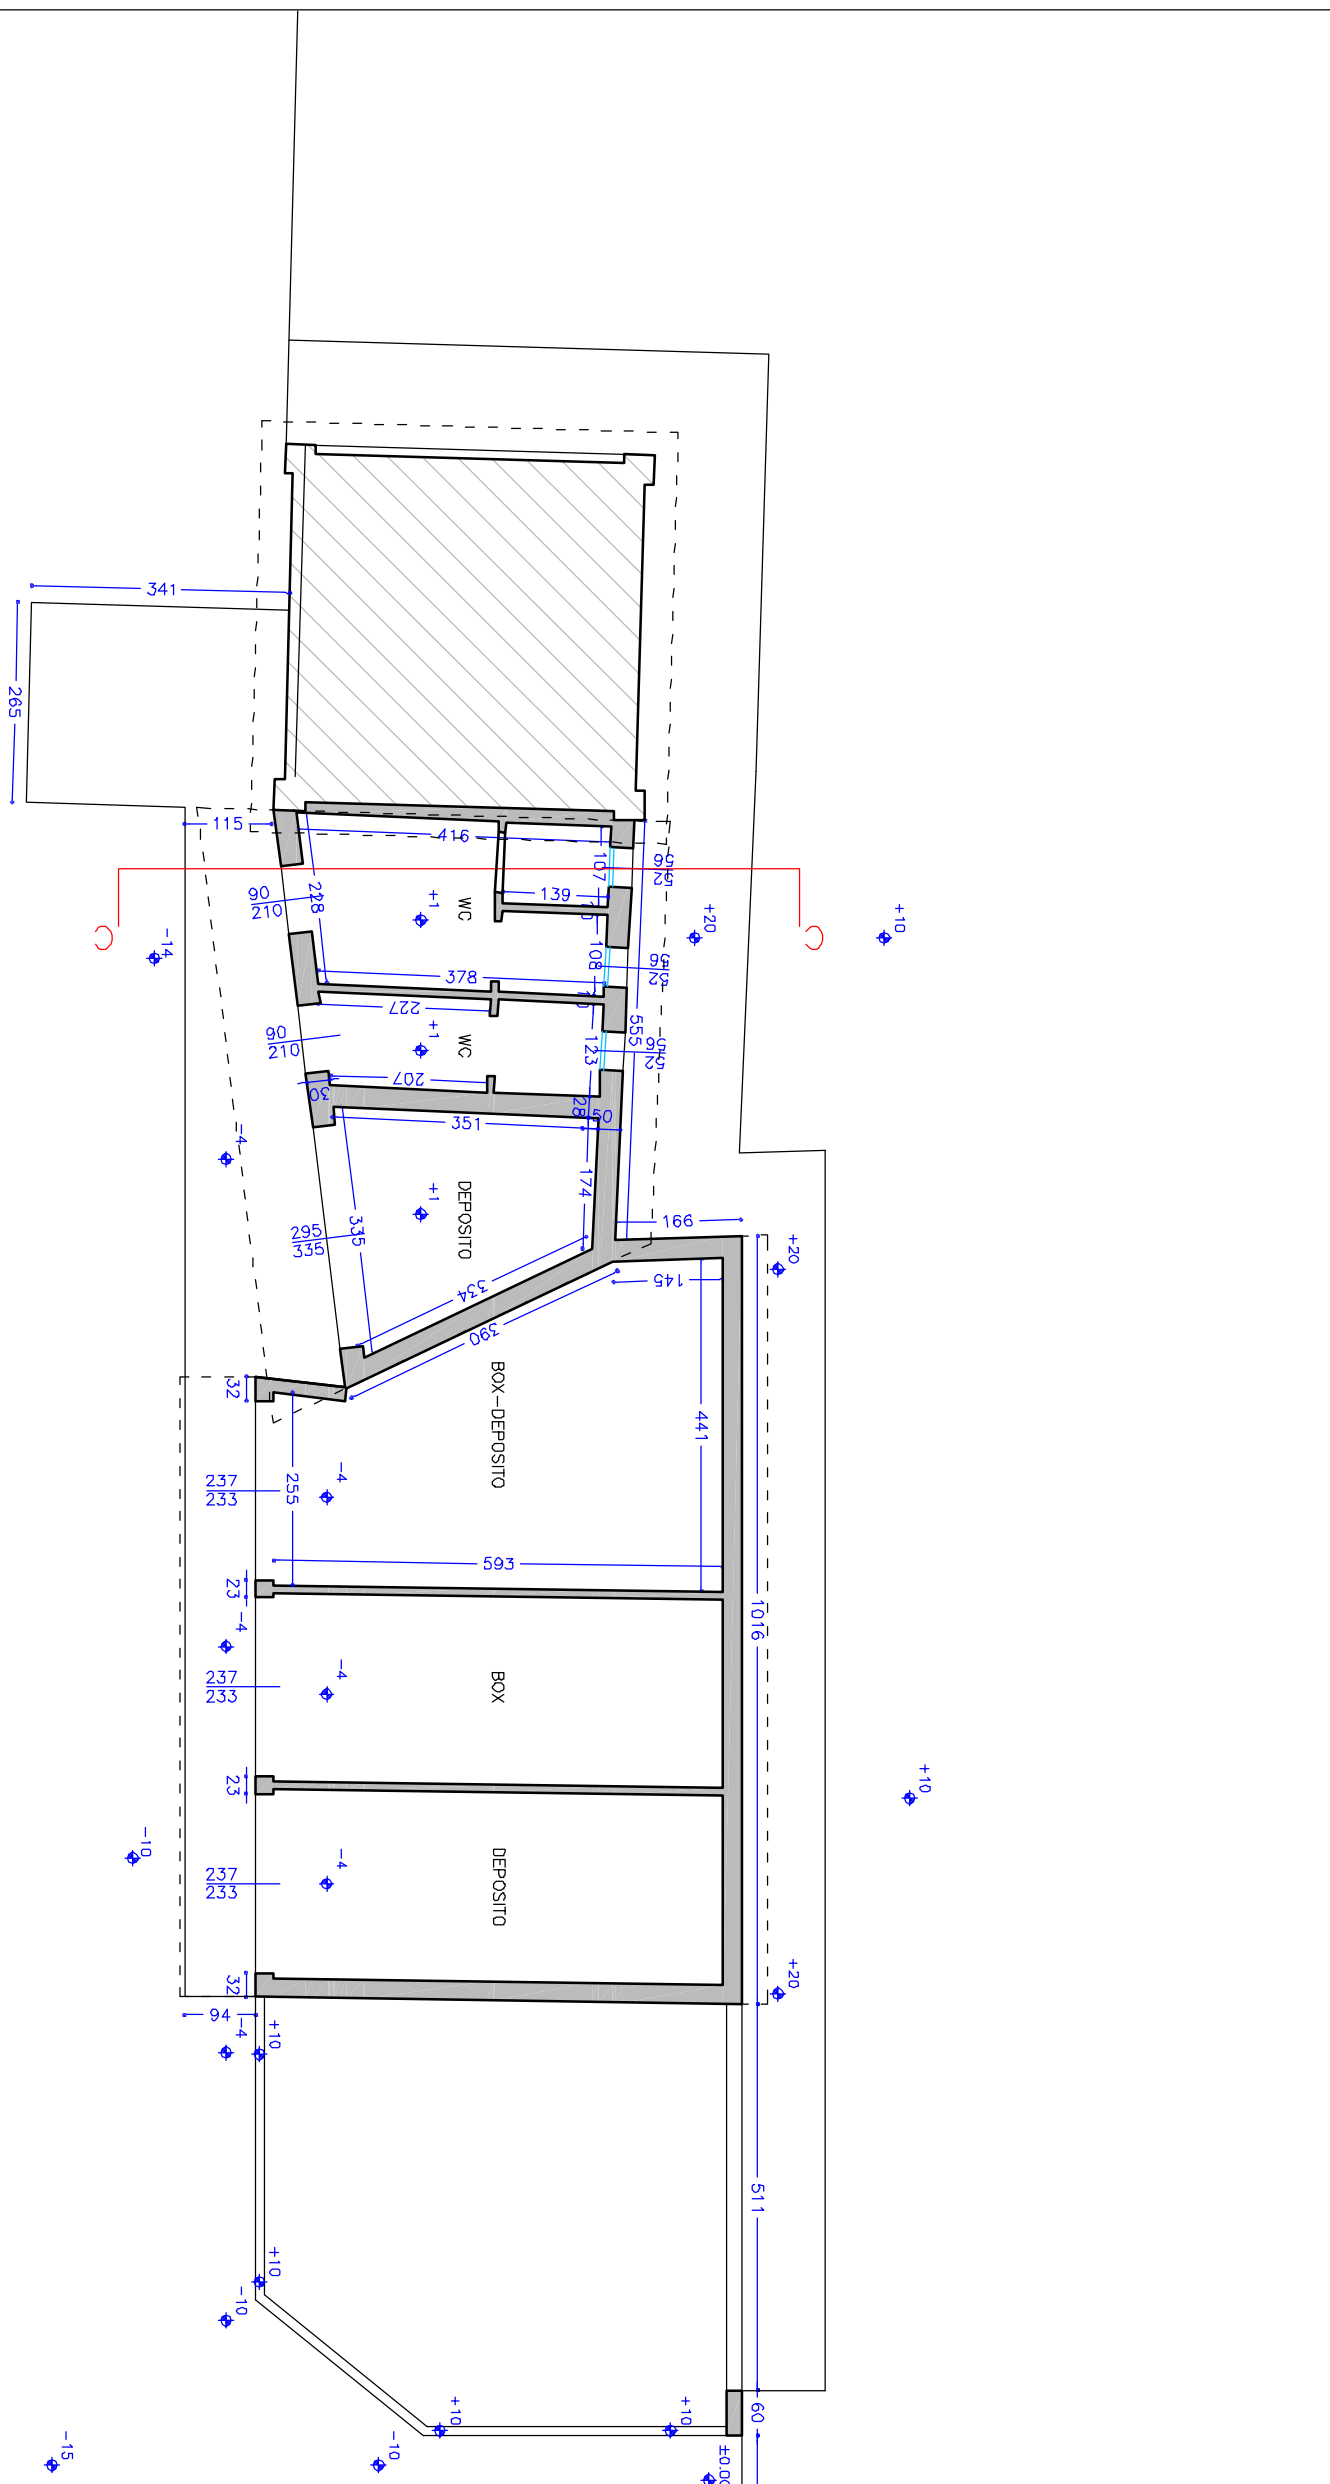


PIANTA PIANO PRIMO (1:100)

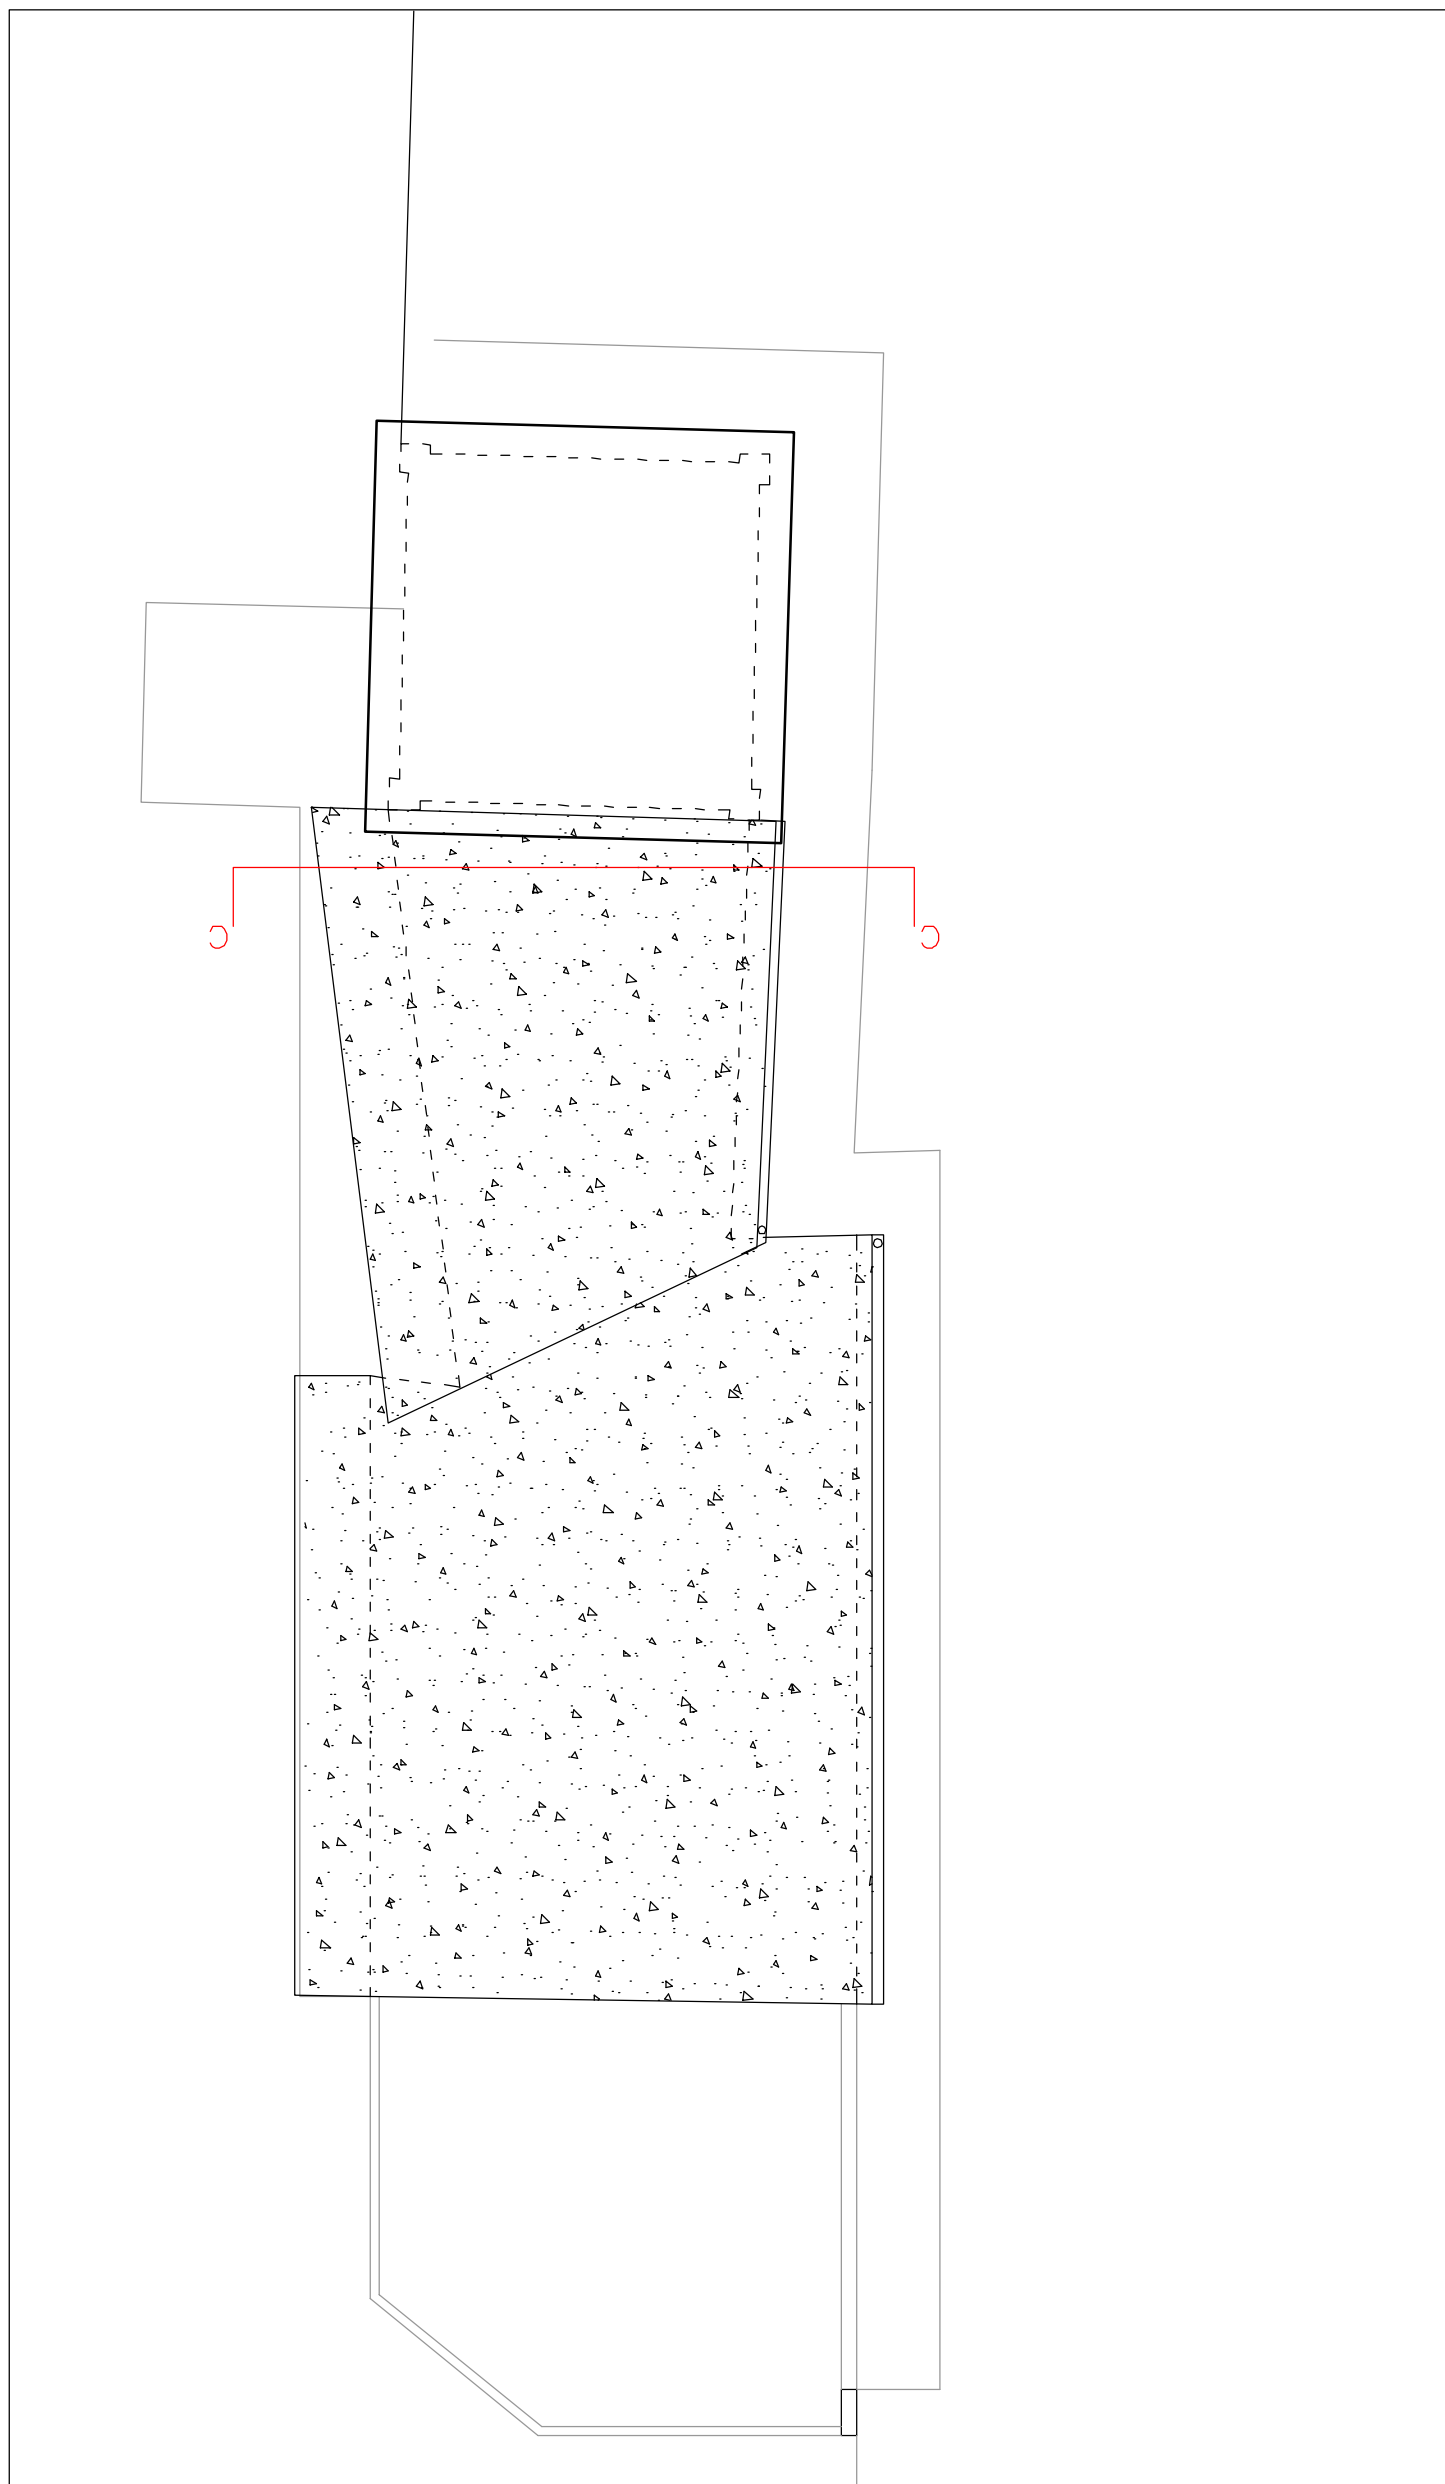


PROSPETTO SUD-EST (1:100)

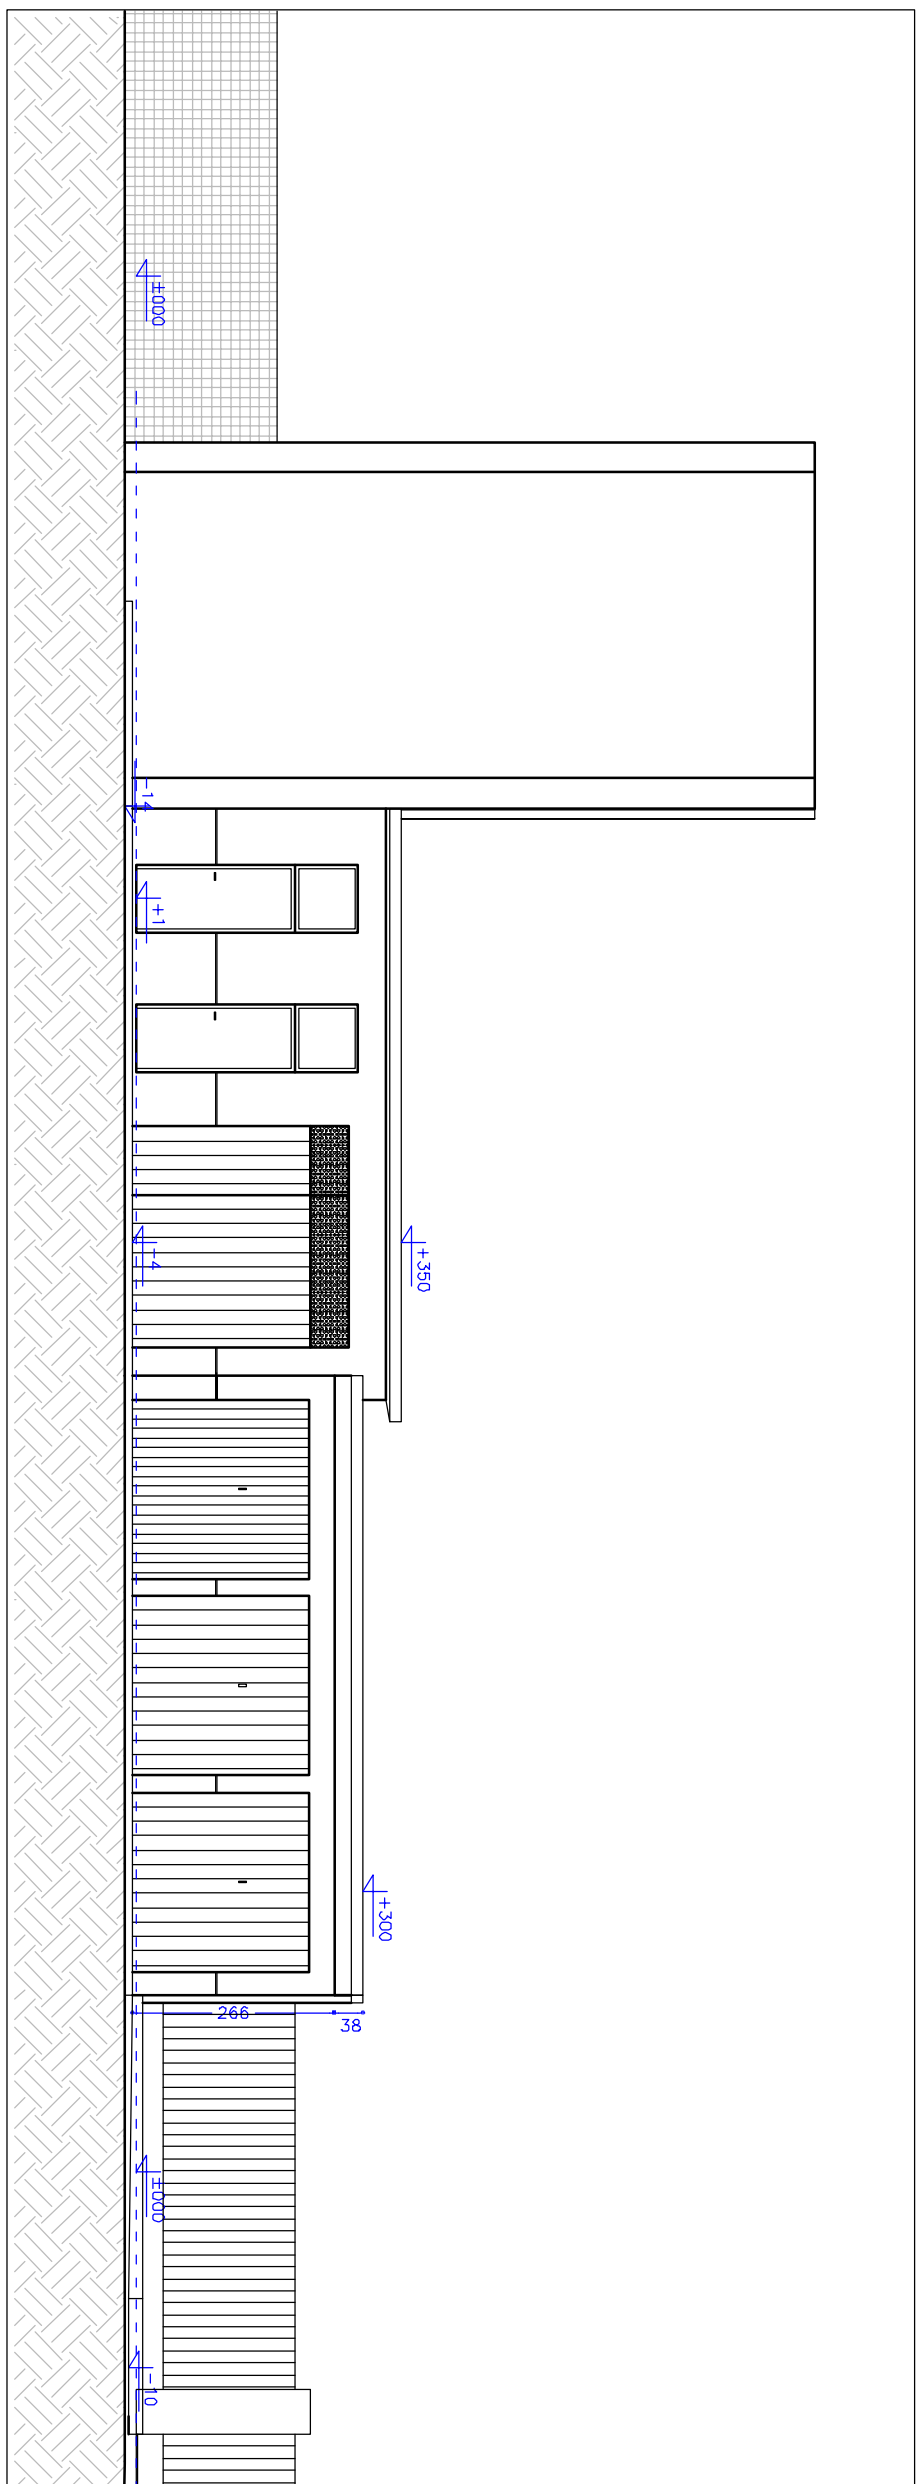





PROSPETTO NORD-EST (1:100)

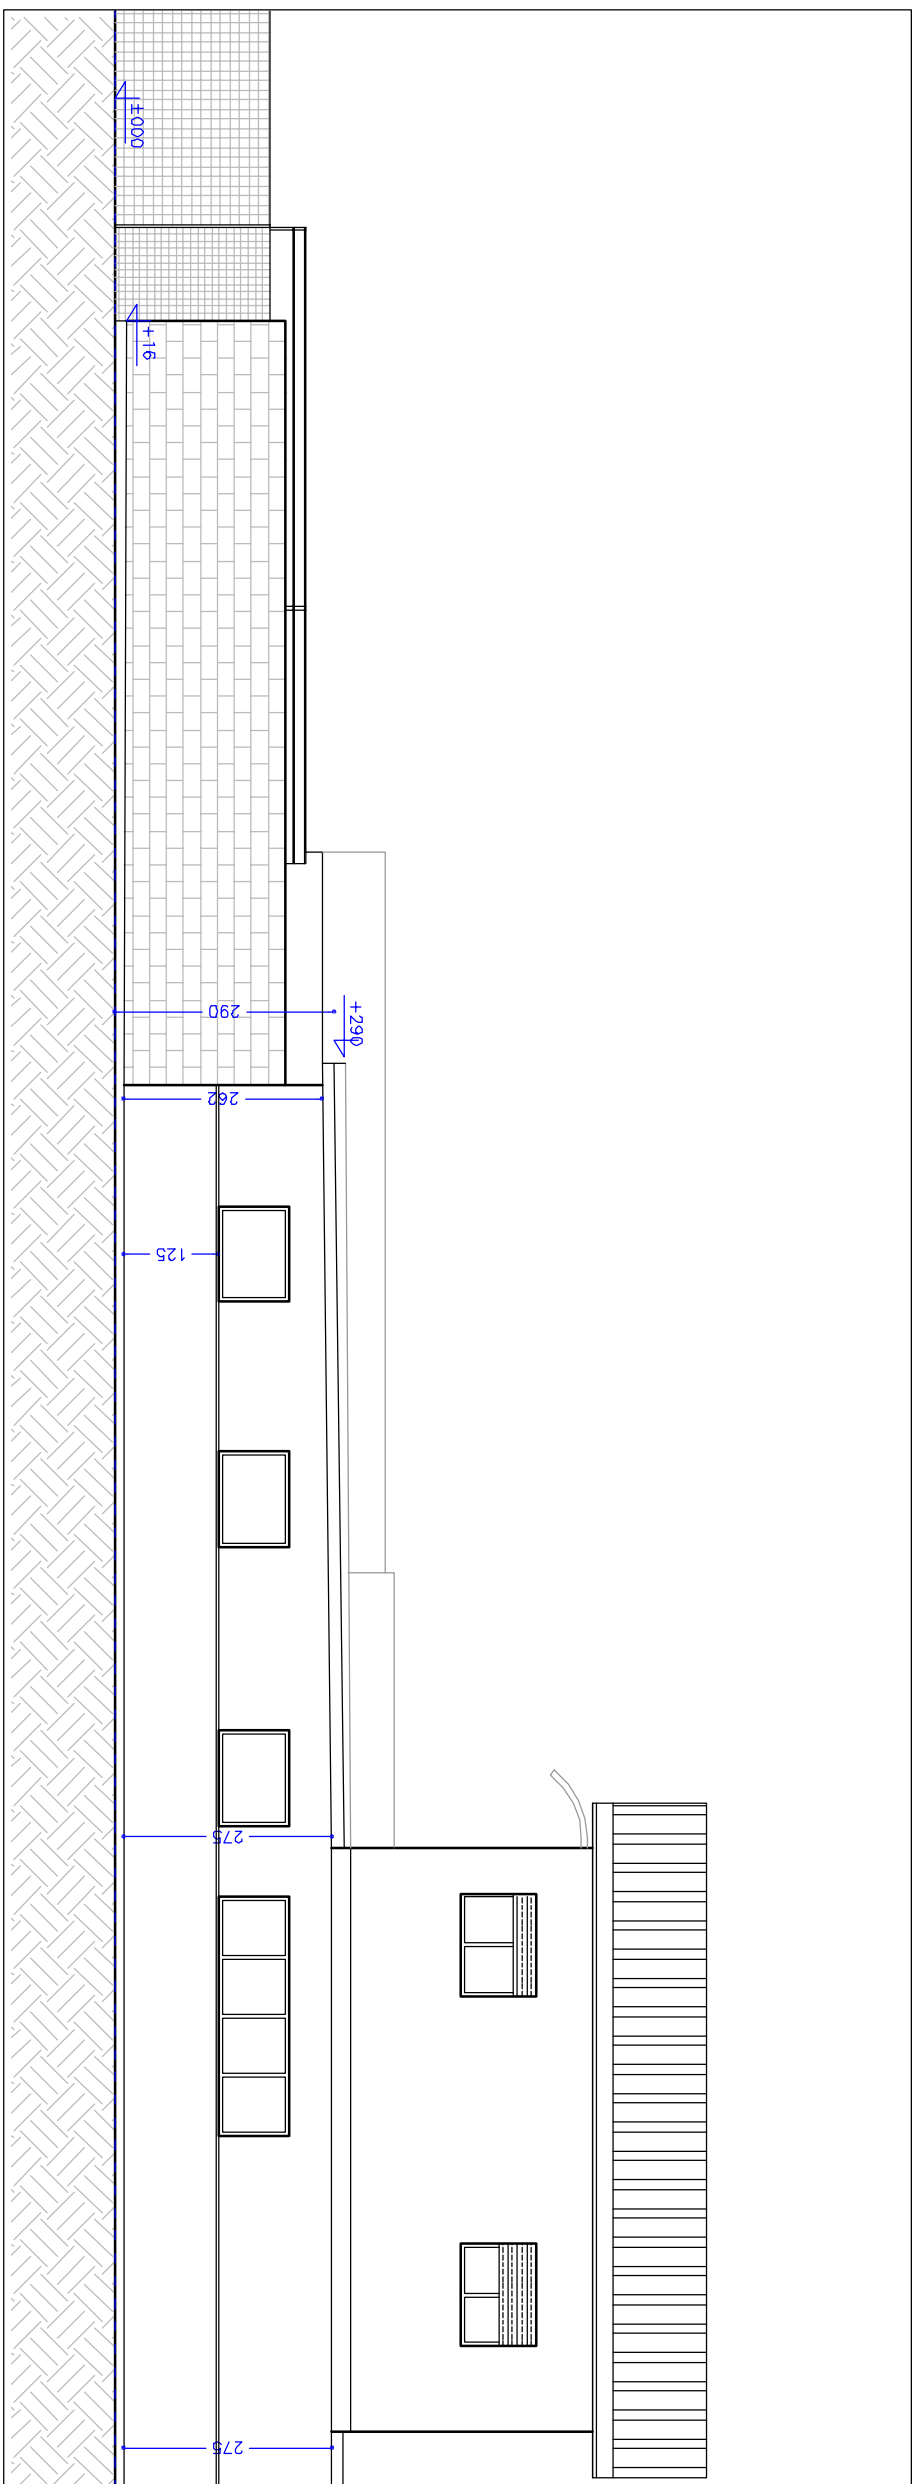

SEZIONE BB (1:100)

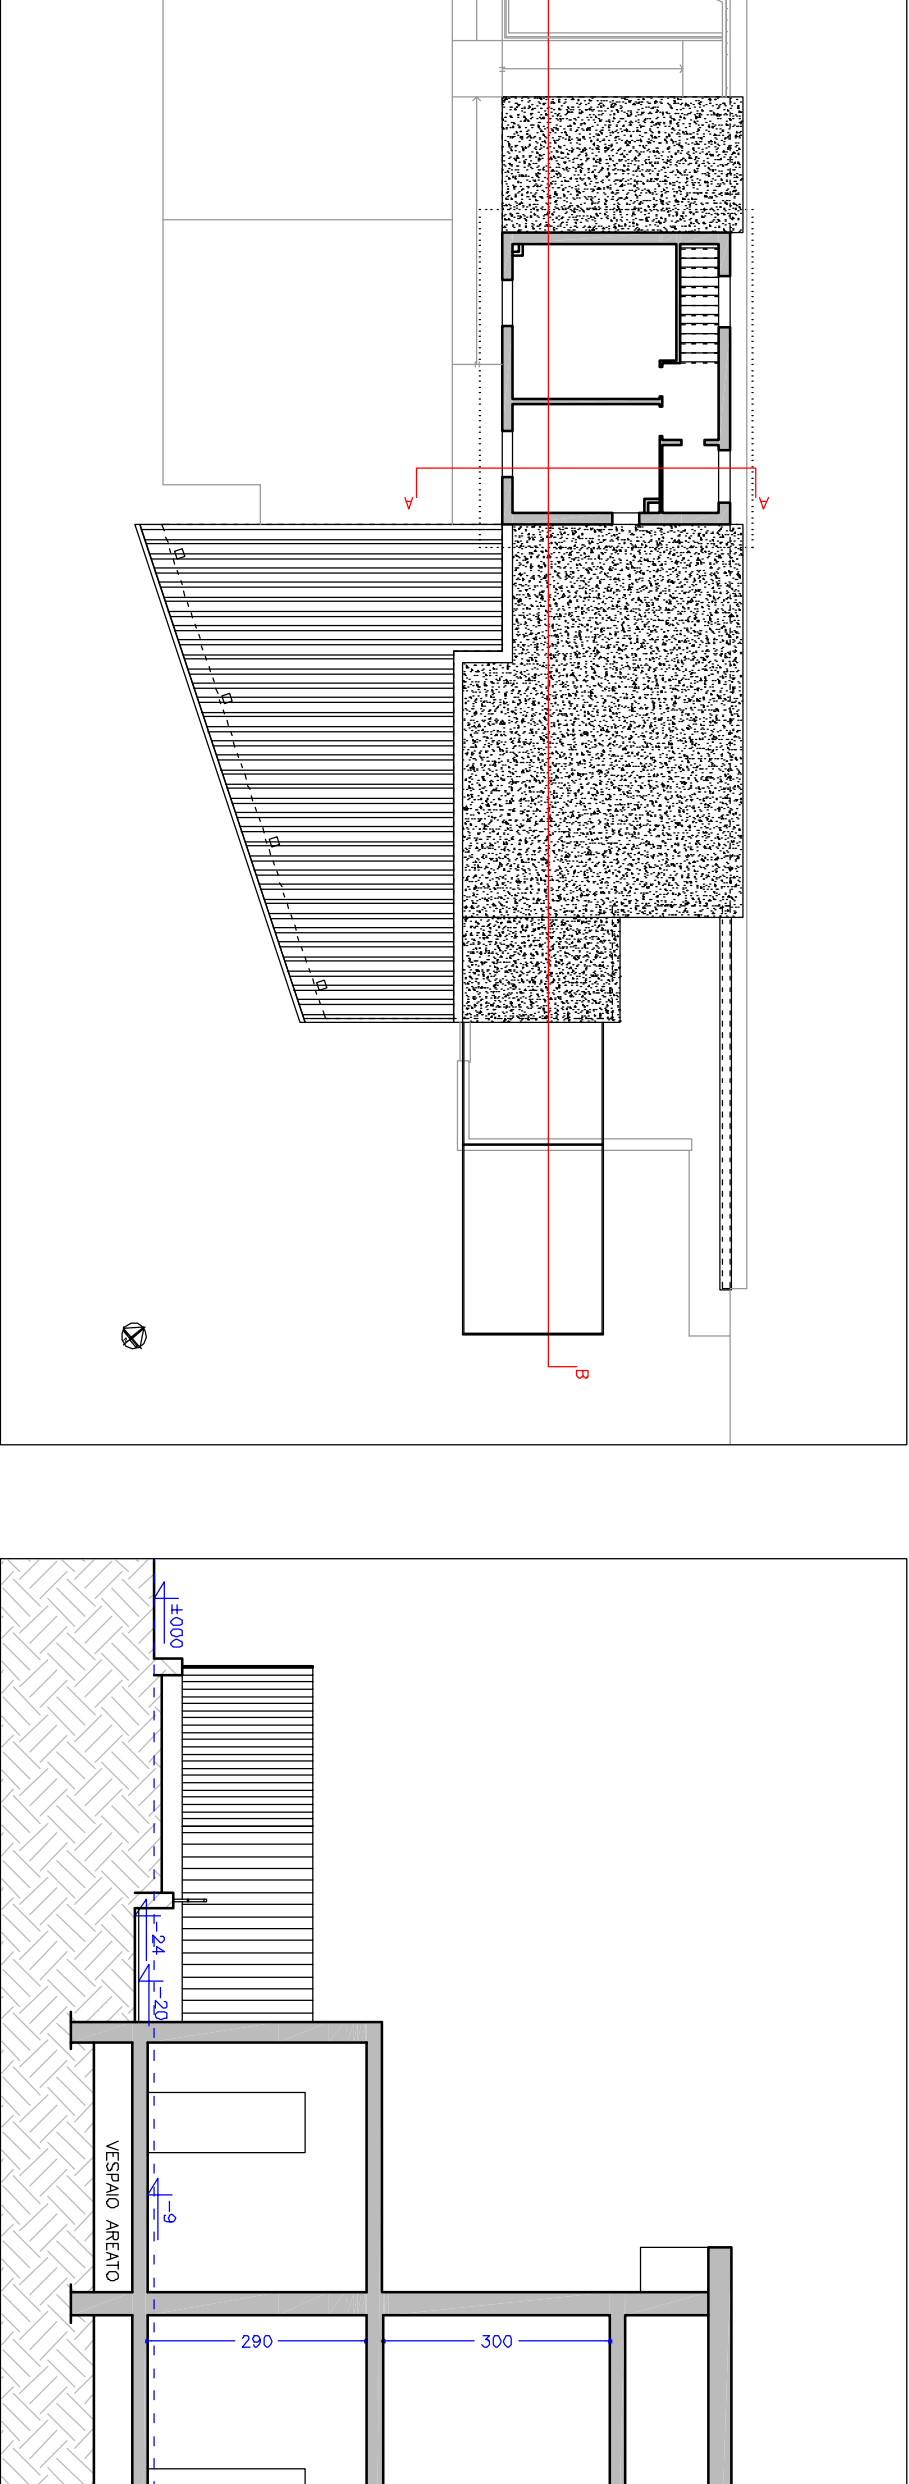

PIANTA PIANO TERRA (1:100)

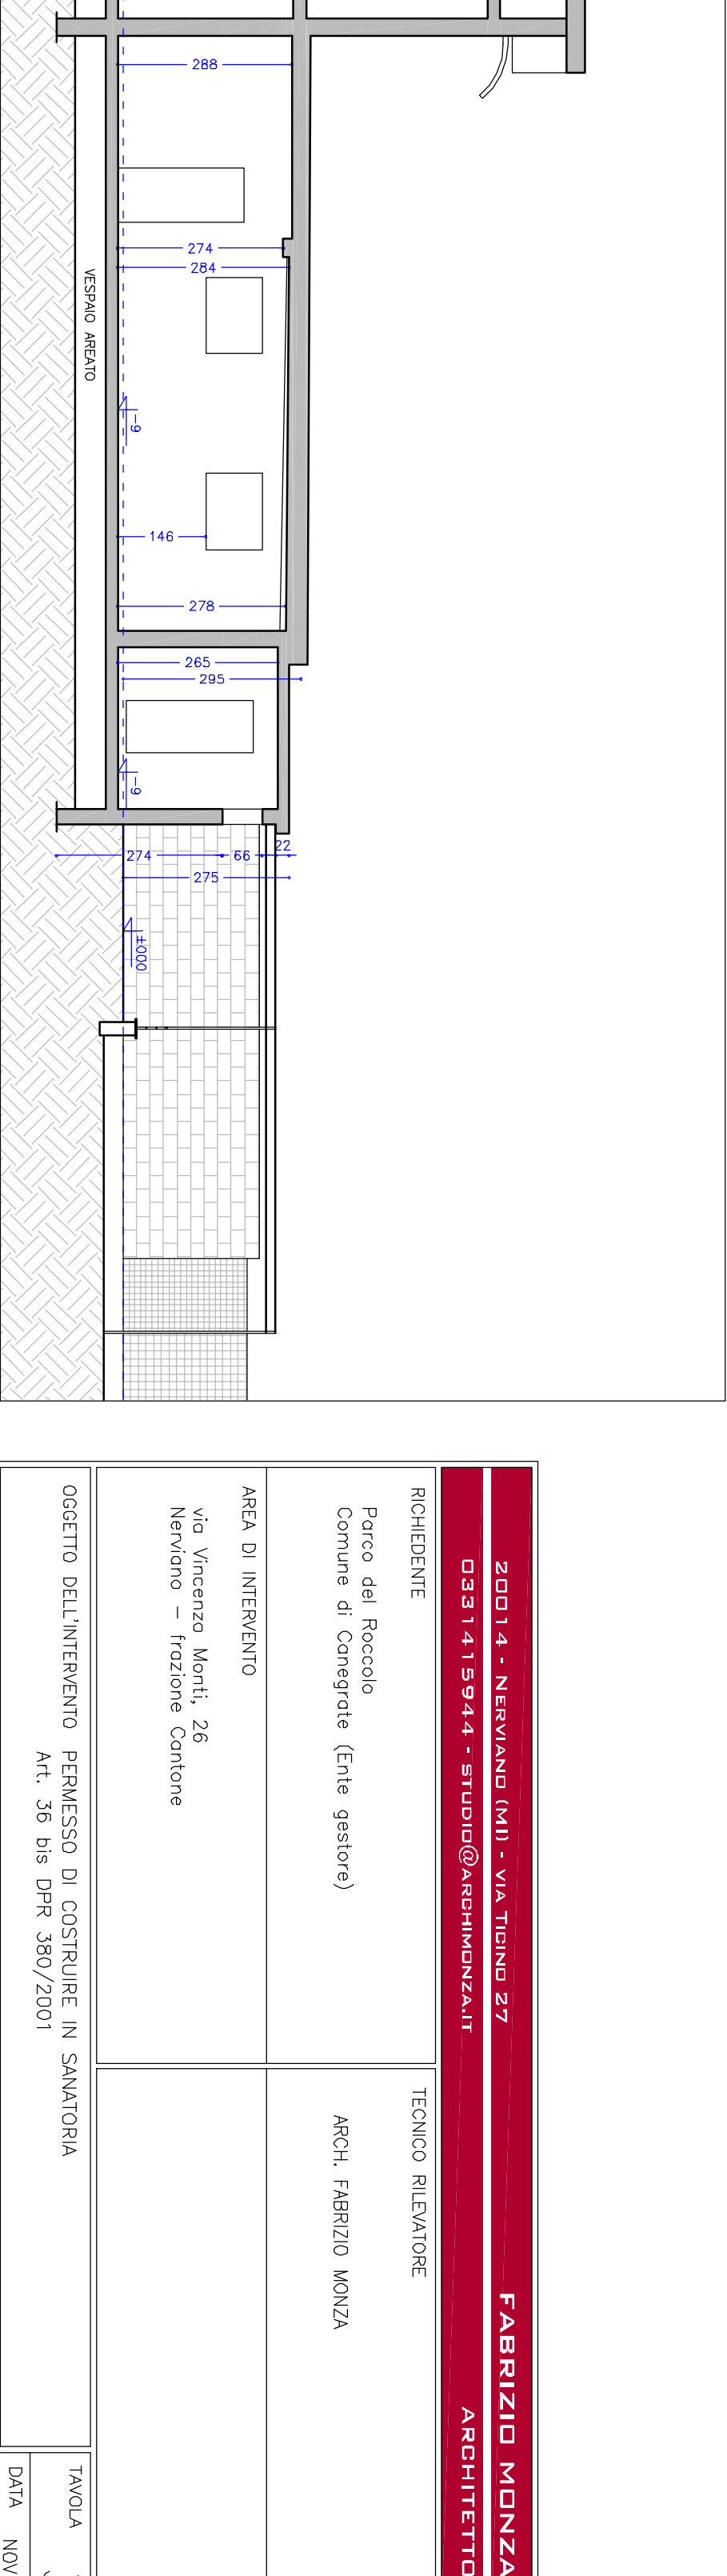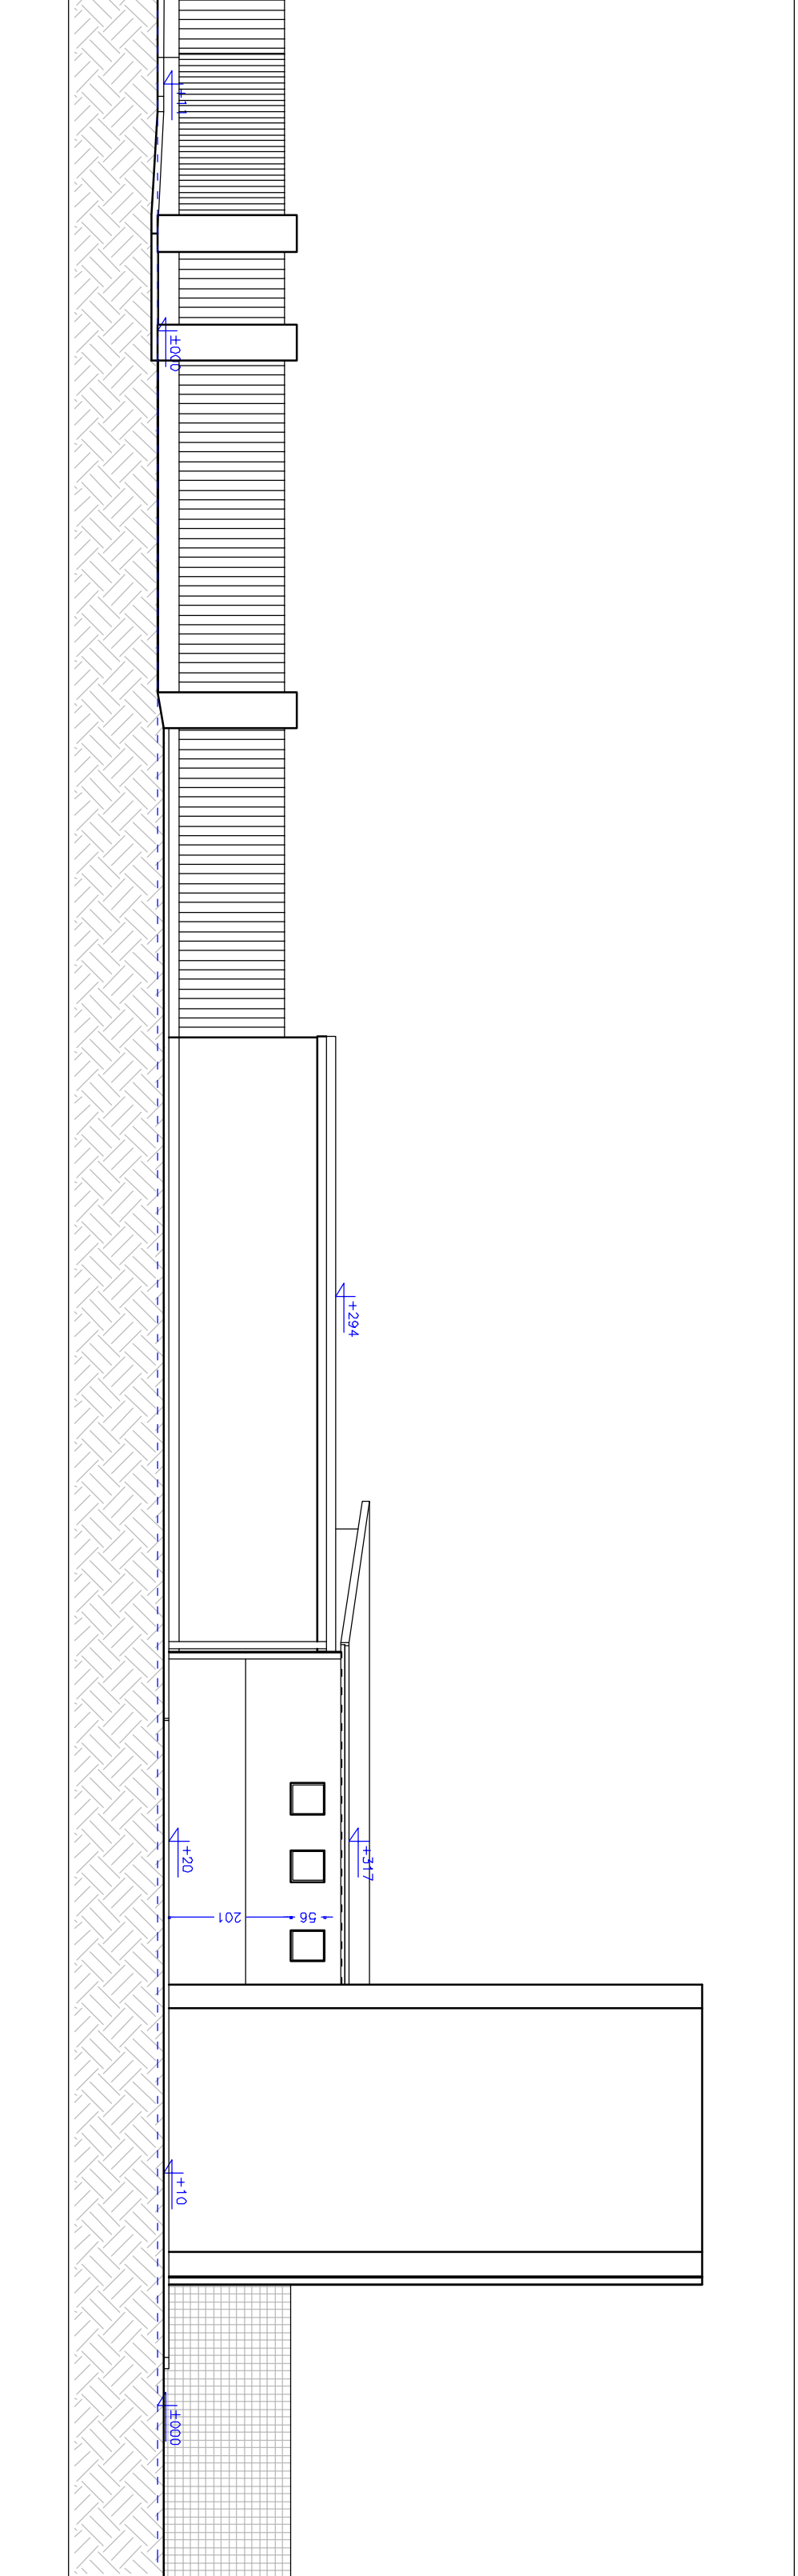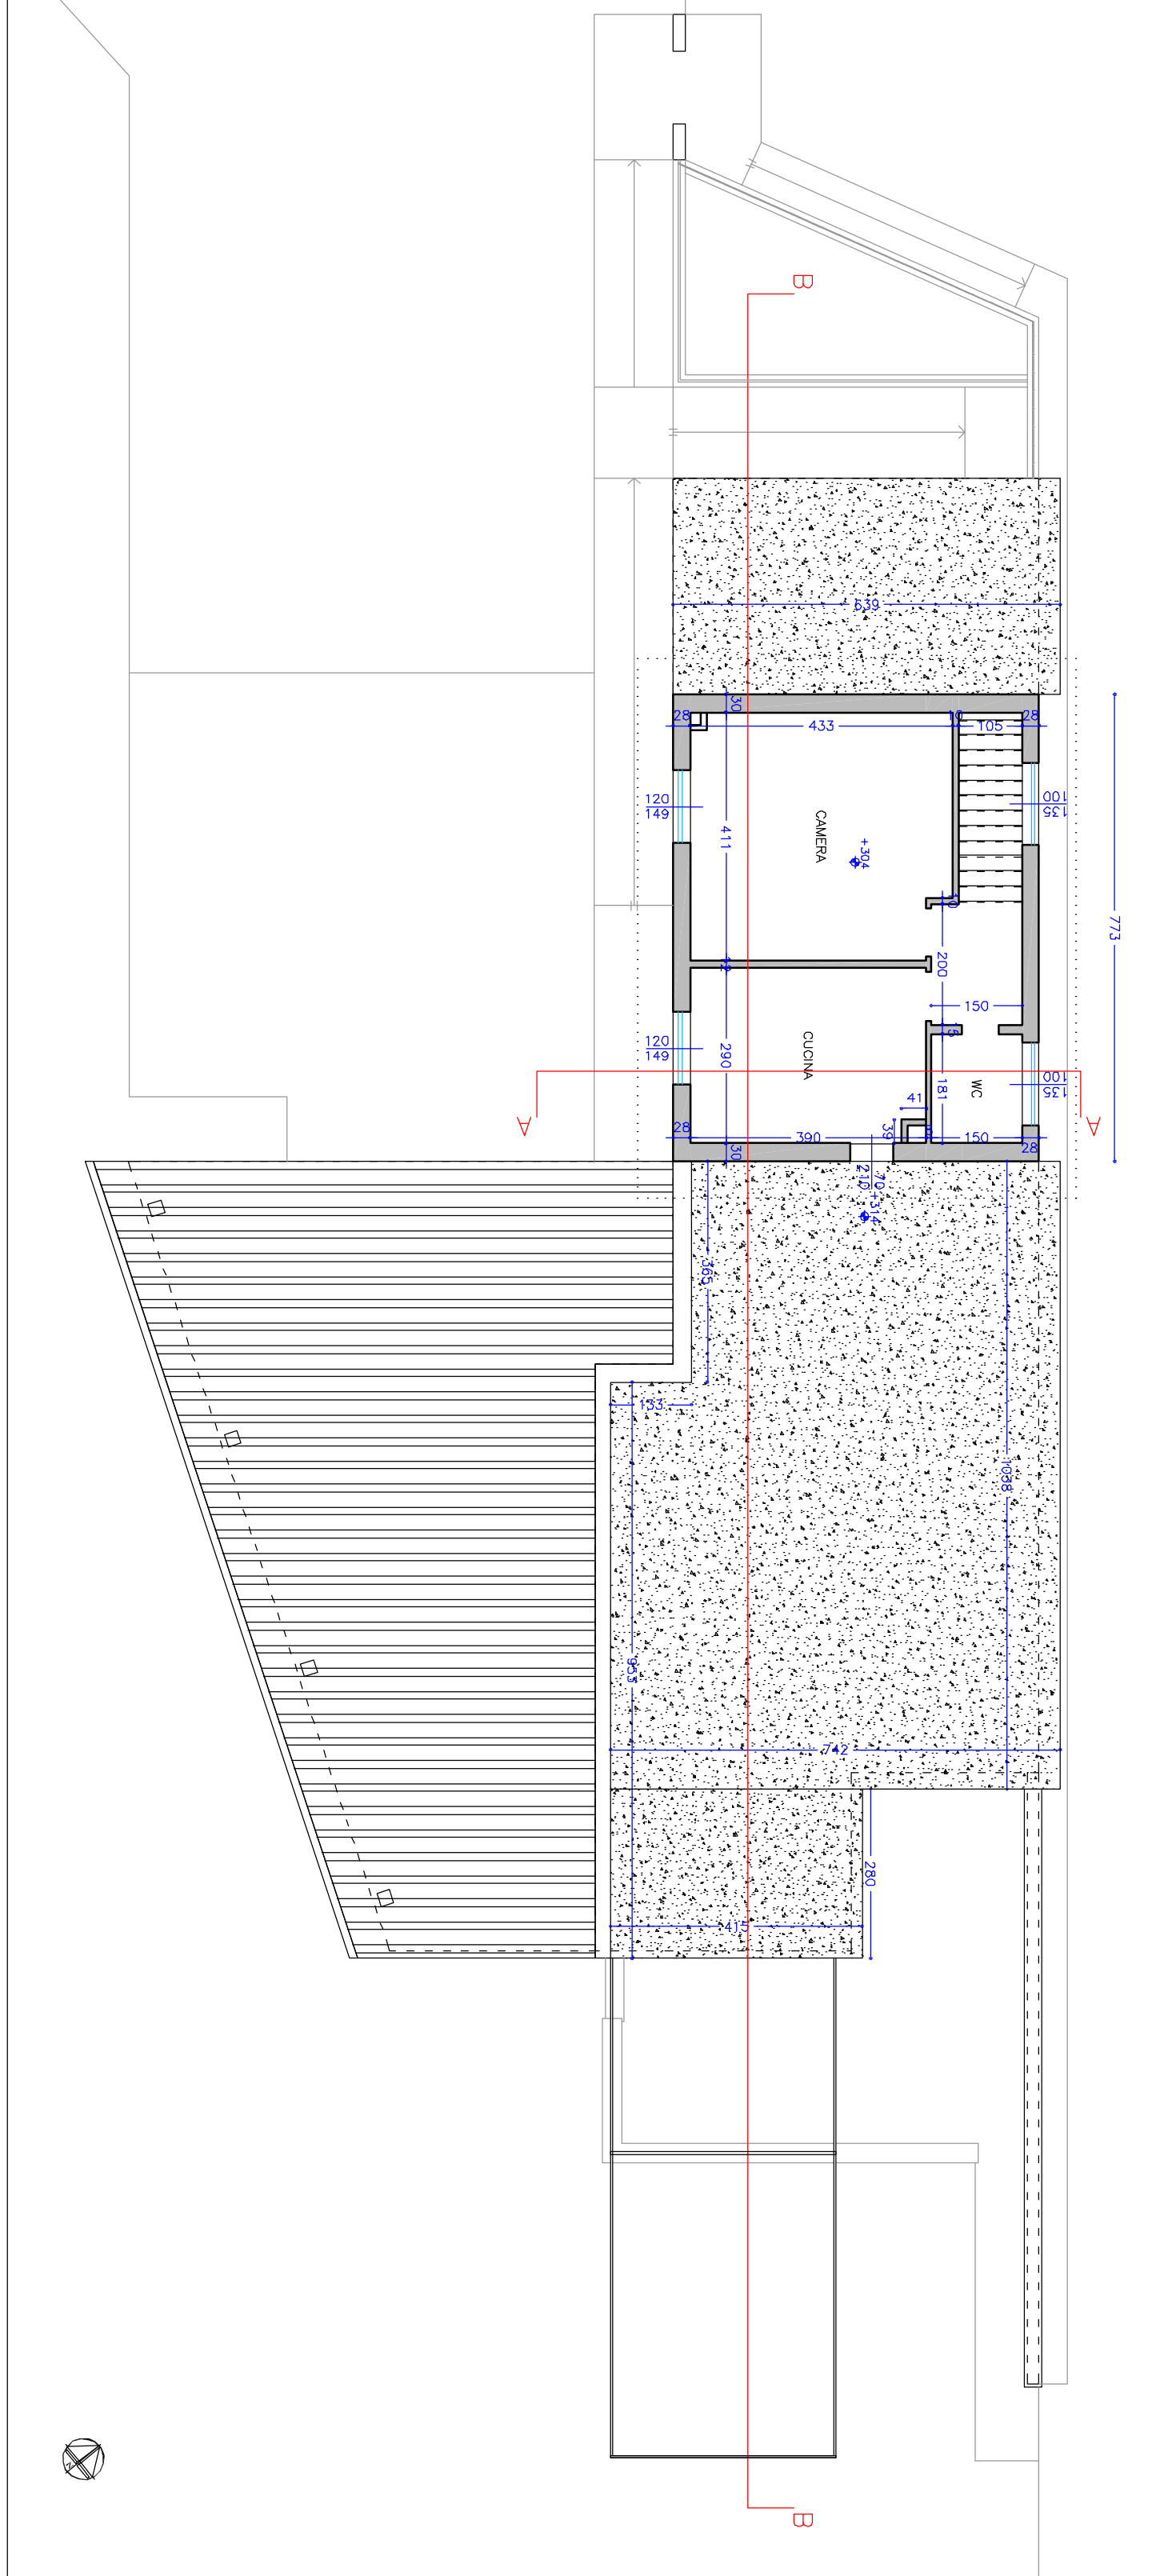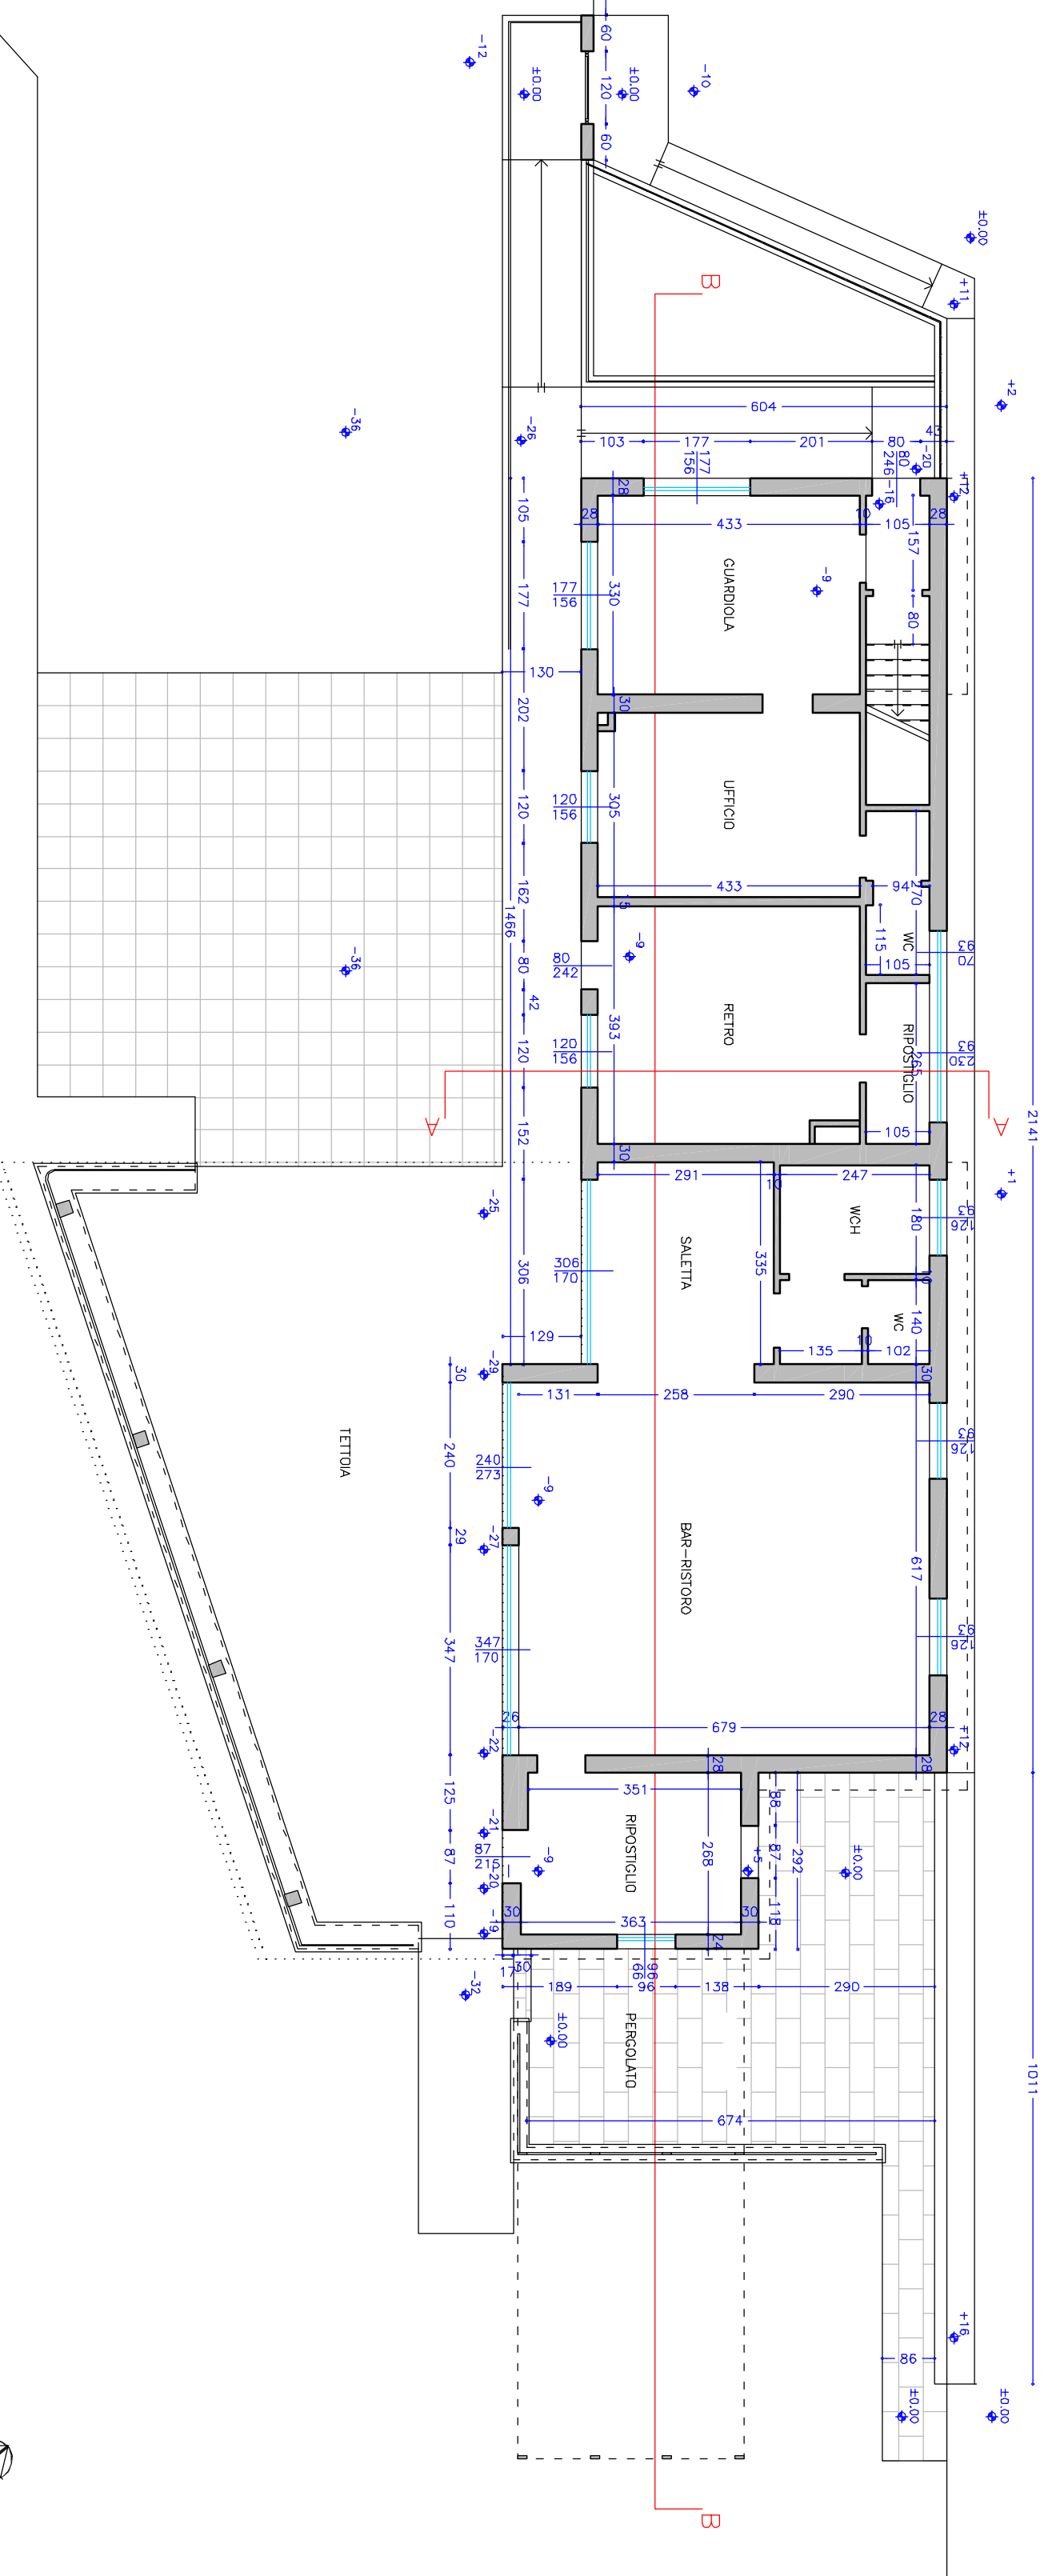

20014 - NERVINO (MI) - VIA TIRINO 27		FABRIZIO MONZA	
031 415044 - studio@macromonza.it		ARCHITETTO	
SOGGERNANTE		TECNICO RELAZIONE	
Polo del Polesine Comune di Copparo (Fe) (gestore)		APOL FABRIZIO MONZA	
AREA DI INTERVENTO			
Via Vincenzo Monti, 26 Nervino - frazione Copparo			
OGGETTO DELL'INTERVENTO		RIPRISTINO DI COSTRUIRE IN SANATORIA	
At. 36 SR DPR 380/2001			
CONTRATTO DELLA TAVOLA		TAVOLA 3	
DATA: NOVEMBRE 2024		SCALA: VARI	