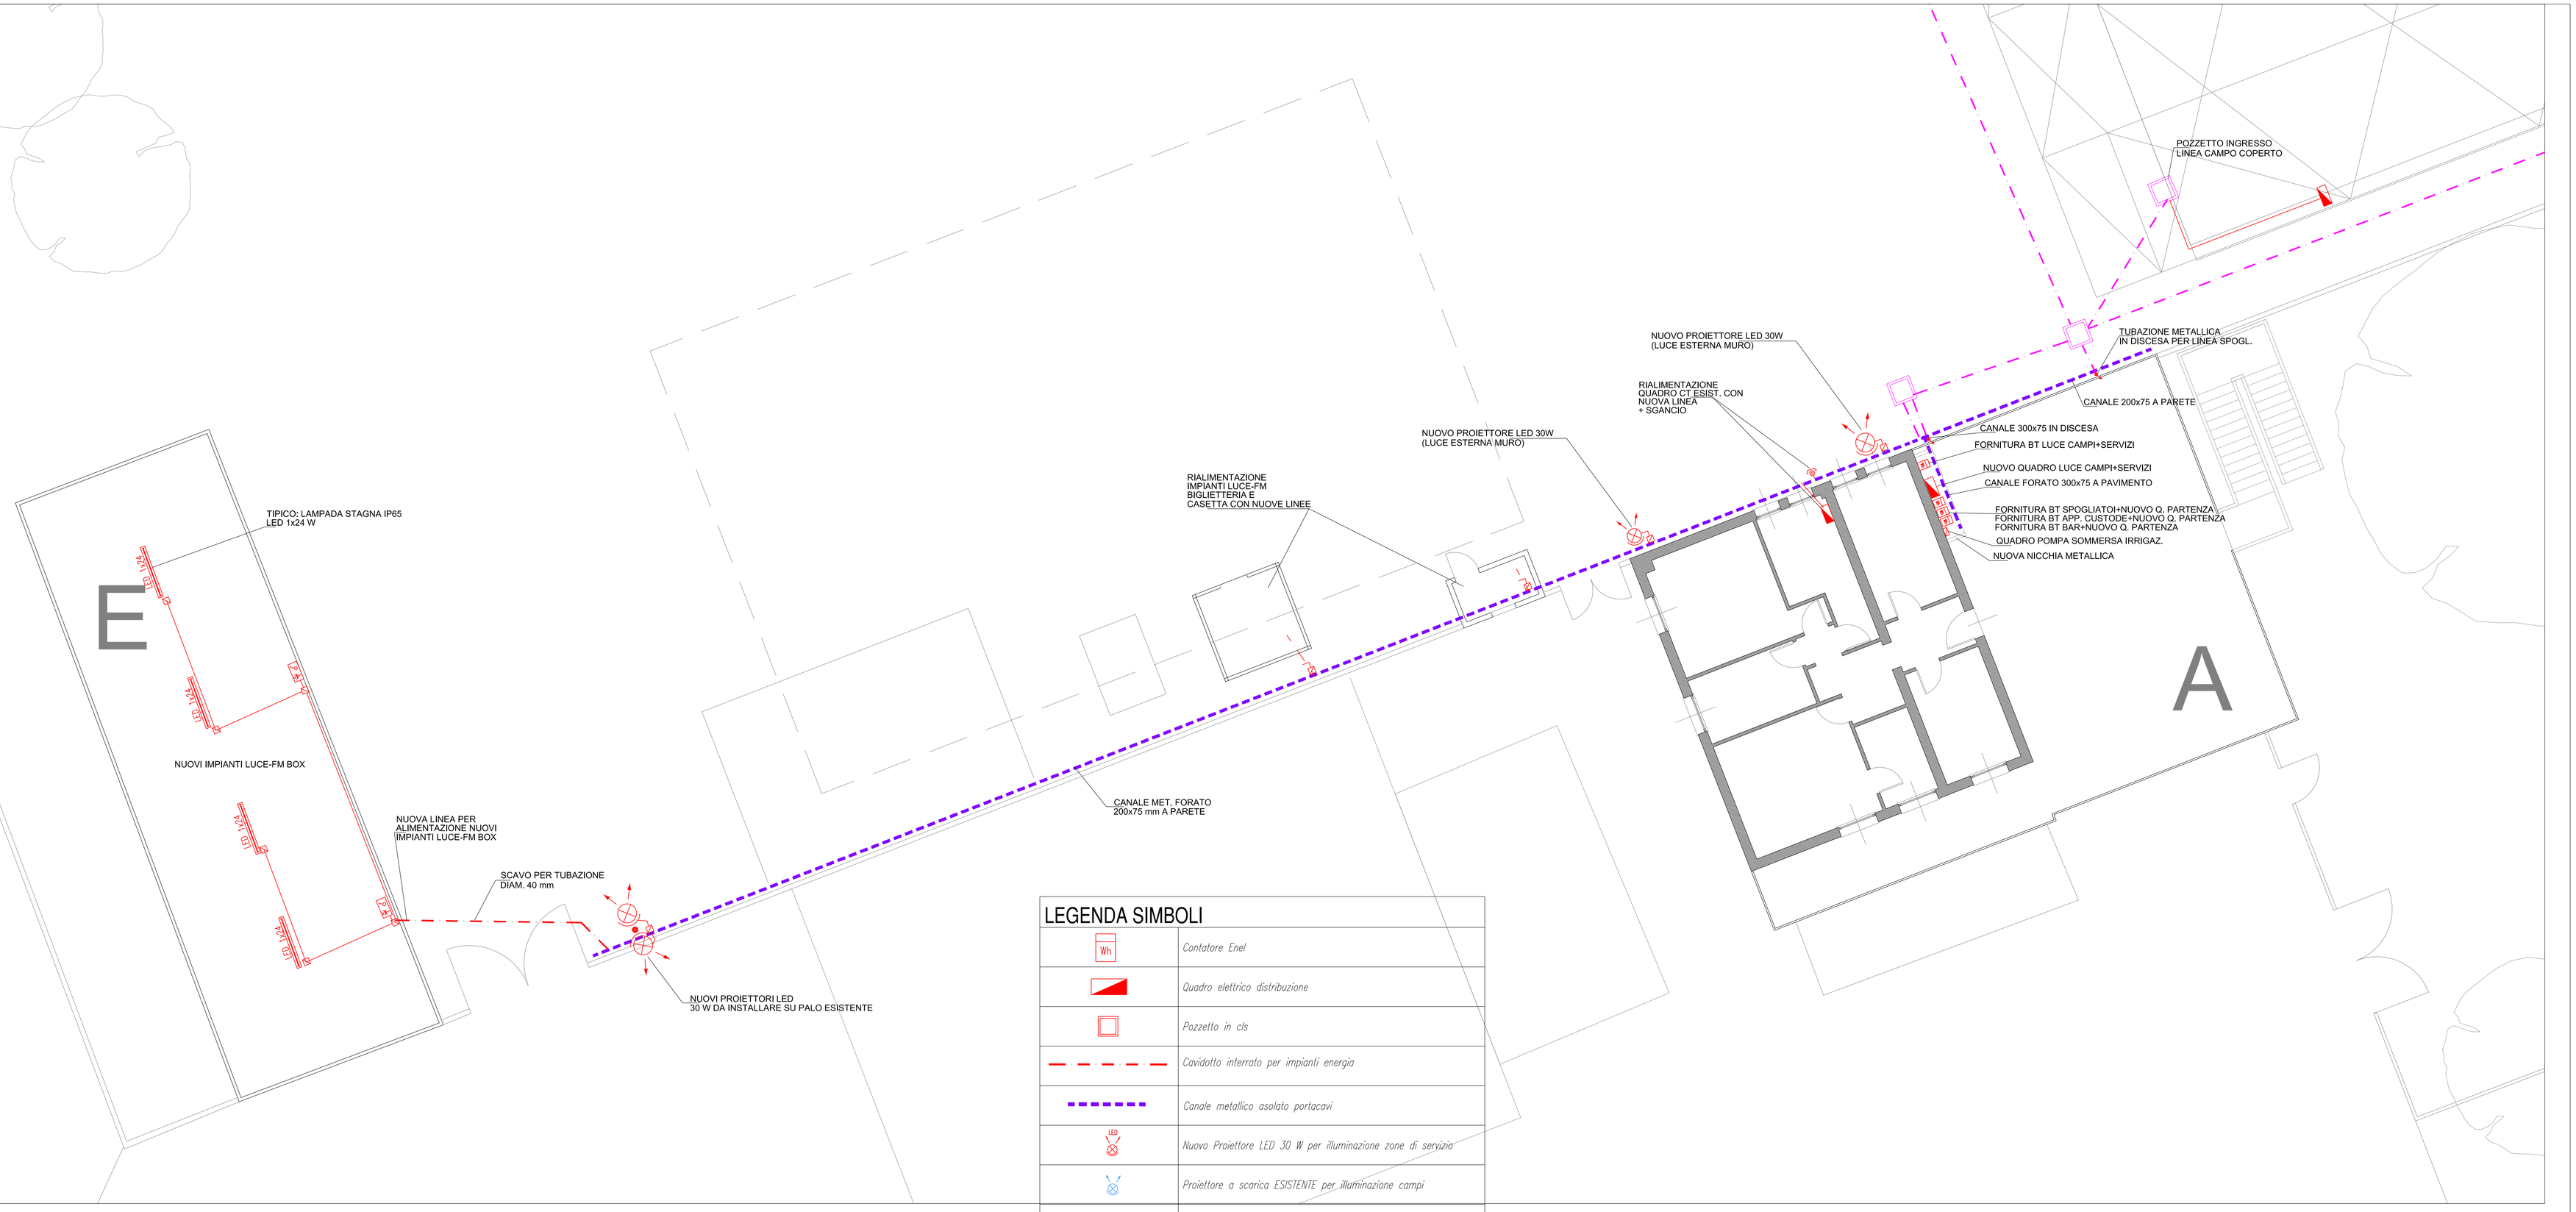

LEGENDA SIMBOLI

Wh	*Contatore Enel*
	Quadro elettrico distribuzione
	Pozzetto in cls
	Cavidotto interrato per impianti energia
	Canale metallico asolato portacavi
LED	*Nuovo Proiettore LED 30 W per illuminazione zone di servizio*
	Proiettore a scarica ESISTENTE per illuminazione campi
	Tubazione pvc a vista
	Cassetta di derivazione stagna IP55 a vista
	Scatola portafrutti 3 moduli a vista
	Pulsante *Interruttore bipolare*
	Presa BIPASSO E UNEL 2x10/16 A + PE
16	*Presa CEE 1P+N+T da 16 A, interbloccata con fusibili*
16	*Presa CEE 3P+T da 16 A, interbloccata con fusibili*
LED 2x24	*Corpo illuminante per moduli LED 2x24 W IP65*
LED 1x24	*Corpo illuminante per moduli LED 1x12 W IP65*
LED150W	*Apparecchio illuminante a LED 150 W, 4000K, a sospensione su travi in legno, IP65, vetro trasparente, con gabbia di protezione. Marca 3F Filippi mod. CUB LED VT cod. 56333.*
	Complesso autoalimentato di emergenza LED 24 W tipo S.E. compresa gabbia metallica di protezione
	Complesso autoal. emergenza LED 24 W tipo S.A. con pittogramma compresa gabbia metallica di protezione
	Conduttura discendente o ascendente
	Identificazione nuovi impianti elettrici
	Identificazione impianti esistenti

REGIONE LOMBARDIA — PROVINCIA DI MANTOVA — COMUNE DI VIADANA

Studio tecnico
Per. Ind. Simone Zambreri
Progettazione impianti elettrici

Via Rosselli, 6 - 46100 Mantova
tel. 0376 368971 - fax 0376 369860
cell. 347 4925090
simone.zambreri@gmail.com
p.iva 02246350207

Il tecnico

COLLEGIO DEI PERITI INDUSTRIALI E DEI PERITI INDUSTRIALI LAUREATI della PROVINCIA di MANTOVA
ZAMBRERI SIMONE N° 809

COMMITTENTE:

Comune di Viadana

46019 Viadana (MN)

OGGETTO:

PROGETTO ESECUTIVO TRASFORMAZIONE IMPIANTI ELETTRICI DI DISTRIBUZIONE PRESSO IL COMPLESSO DEL CAMPO SPORTIVO COMUNALE SITO IN VIADANA (MN) IN VIA AL PONTE, 21.-

DATA: NOV 2017

DENOMINAZIONE:

PLANIMETRIA PARTICOLARI IMPIANTI ELETTRICI ZONE CONTATORI E DI SERVIZIO

SCALA: 1:100

REV.	DATA	NOME FILE	REVISIONE	DIS.	APP.
00	30/11/2017	n08_plani-esec_c020-a16_stadio viadana.dwg	1° Emissione	ZS	ZS

TAVOLA N. PE-02

I termini di legge è vietata l'utilizzazione, la riproduzione o comunicazione a terzi del presente disegno salvo previa autorizzazione scritta della ditta

UNI A1 (841x594)