



SEZIONE CAMPO COPERTO CON PARTICOLARE IMPIANTI

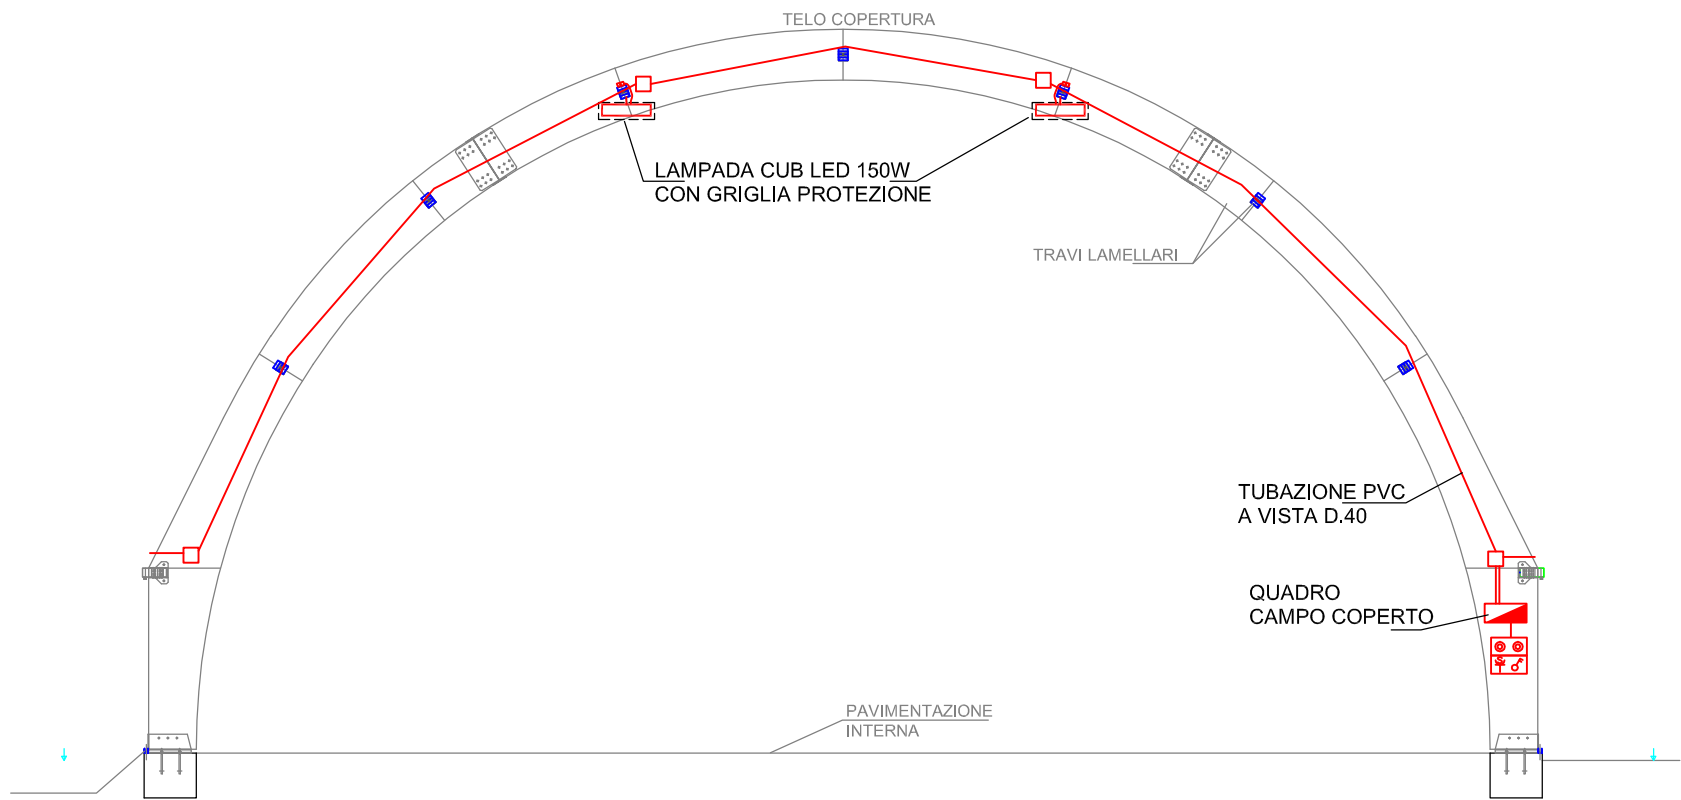

PLANIMETRIA NUOVI IMPIANTI ELETTRICI CAMPO COPERTO

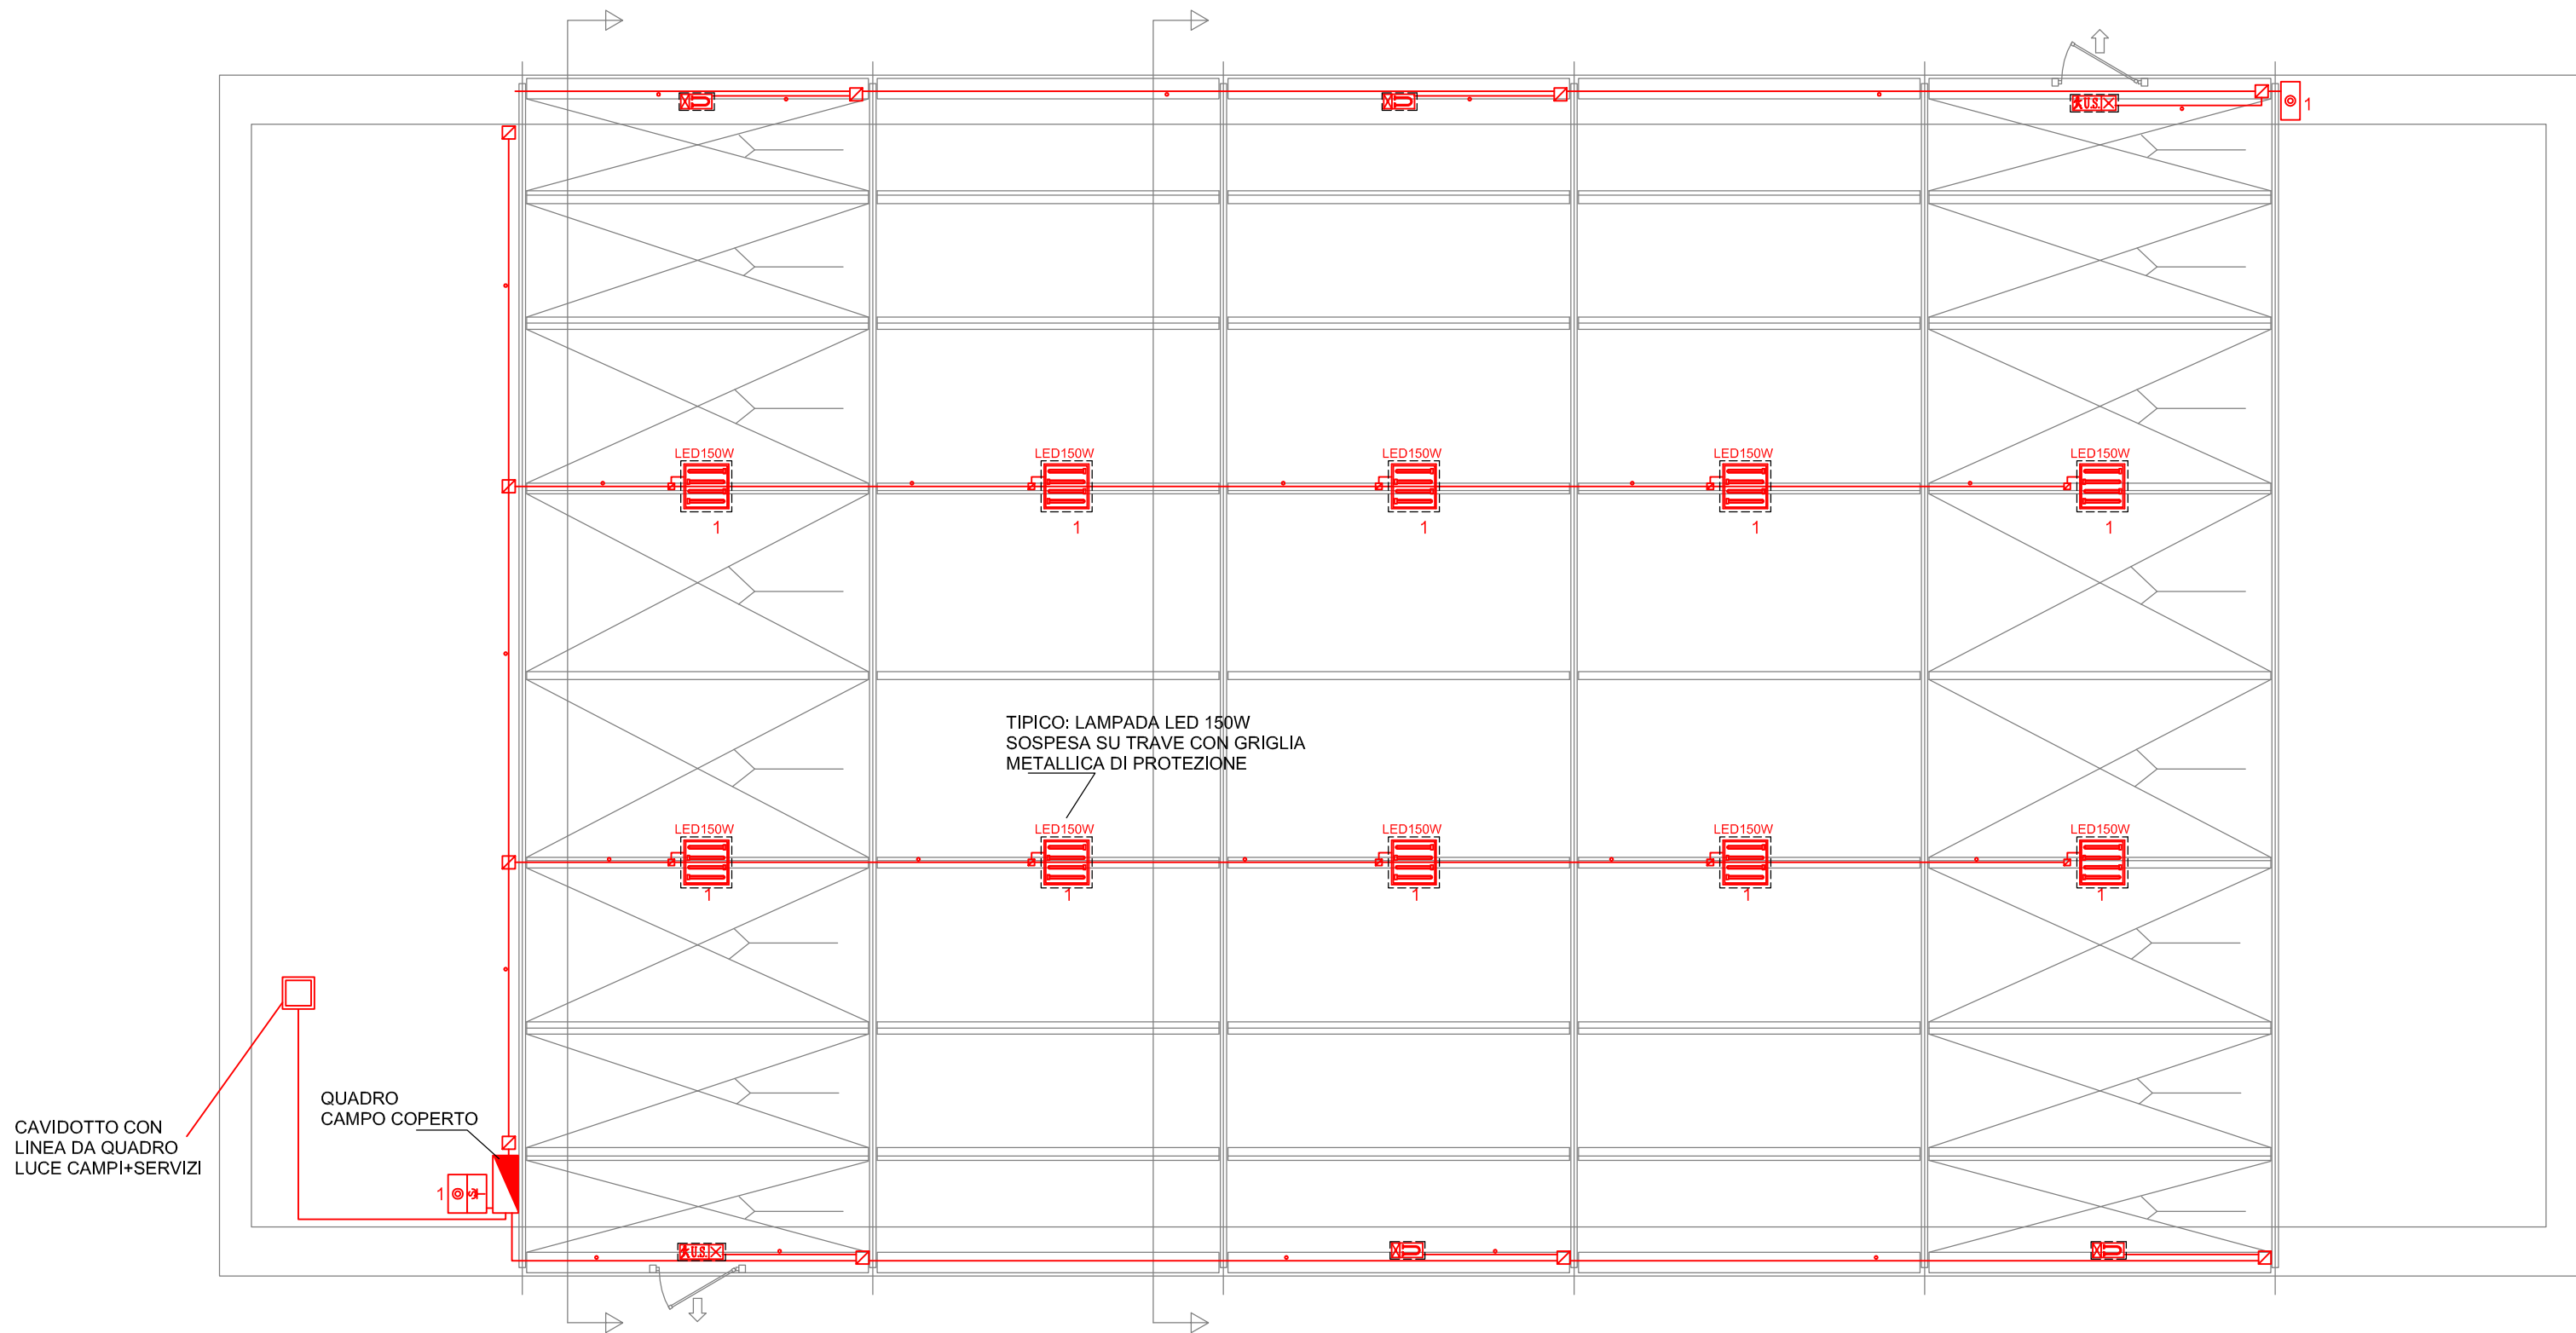

LEGENDA SIMBOLI	
	Contatore Enel
	Quadro elettrico distribuzione
	Pozzetto in cls
	Cavidotto interrato per impianti energia
	Canale metallico isolato portacavi
	Nuovo Proiettore LED 30 W per illuminazione zone di servizio
	Proiettore a scarica ESISTENTE per illuminazione campi
	Tubazione pvc a vista
	Cassetta di derivazione stagna IP55 a vista
	Scatola portafruti 3 moduli a vista
	Pulsante Interruttore bipolare
	Presa BIPASSO E UNEL 2x10/16 A + PE
	Presa CEE 1P+N+T da 16 A, interbloccata con fusibili
	Presa CEE 3P+T da 16 A, interbloccata con fusibili
	Corpo illuminante per moduli LED 2x24 W IP65
	Corpo illuminante per moduli LED 1x12 W IP65
	Apparecchio illuminante a LED 150 W, 4000K, a sospensione su travi in legno, IP65, vetro trasparente, con gabbia di protezione. Marca 3F Filippi mod. CUB LED VT cod. 56333.
	Complesso autoalimentato di emergenza LED 24 W tipo S.E. compresa gabbia metallica di protezione
	Complesso autoal. emergenza LED 24 W tipo S.A. con pittogramma compresa gabbia metallica di protezione
	Conduttura discendente o ascendente
	Identificazione nuovi impianti elettrici
	Identificazione impianti esistenti

REGIONE LOMBARDIA		PROVINCIA DI MANTOVA		COMUNE DI VIADANA	
		Via Rosselli, 6 - 46100 Mantova tel. 0376 368971 - fax 0376 369860 cell. 347 4925090 simone.zambreni@gmail.com p.iva 02246350207		Il tecnico 	
COMMITTENTE:		Comune di Viadana 46019 Viadana (MN)			
OGGETTO:		PROGETTO ESECUTIVO TRASFORMAZIONE IMPIANTI ELETTRICI DI DISTRIBUZIONE PRESSO IL COMPLESSO DEL CAMPO SPORTIVO COMUNALE SITO IN VIADANA (MN) IN VIA AL PONTE, 21.-			
DENOMINAZIONE:		PLANIMETRIA AMPLIAMENTO PER IMPIANTI ELETTRICI CAMPO COPERTO			
SCALA:		1:100			
TAVOLA N.		PE-04			
REV.	DATA	NOME FILE	REVISIONE	DIS.	APP.
00	30/11/2017	n08_plani-esec_c020-a16_studio_viadana.dwg	1° Emissione	ZS	ZS
A termini di legge è vietata l'utilizzazione, la riproduzione o comunicazione a terzi del presente disegno senza la autorizzazione scritta dalla ditta.					