




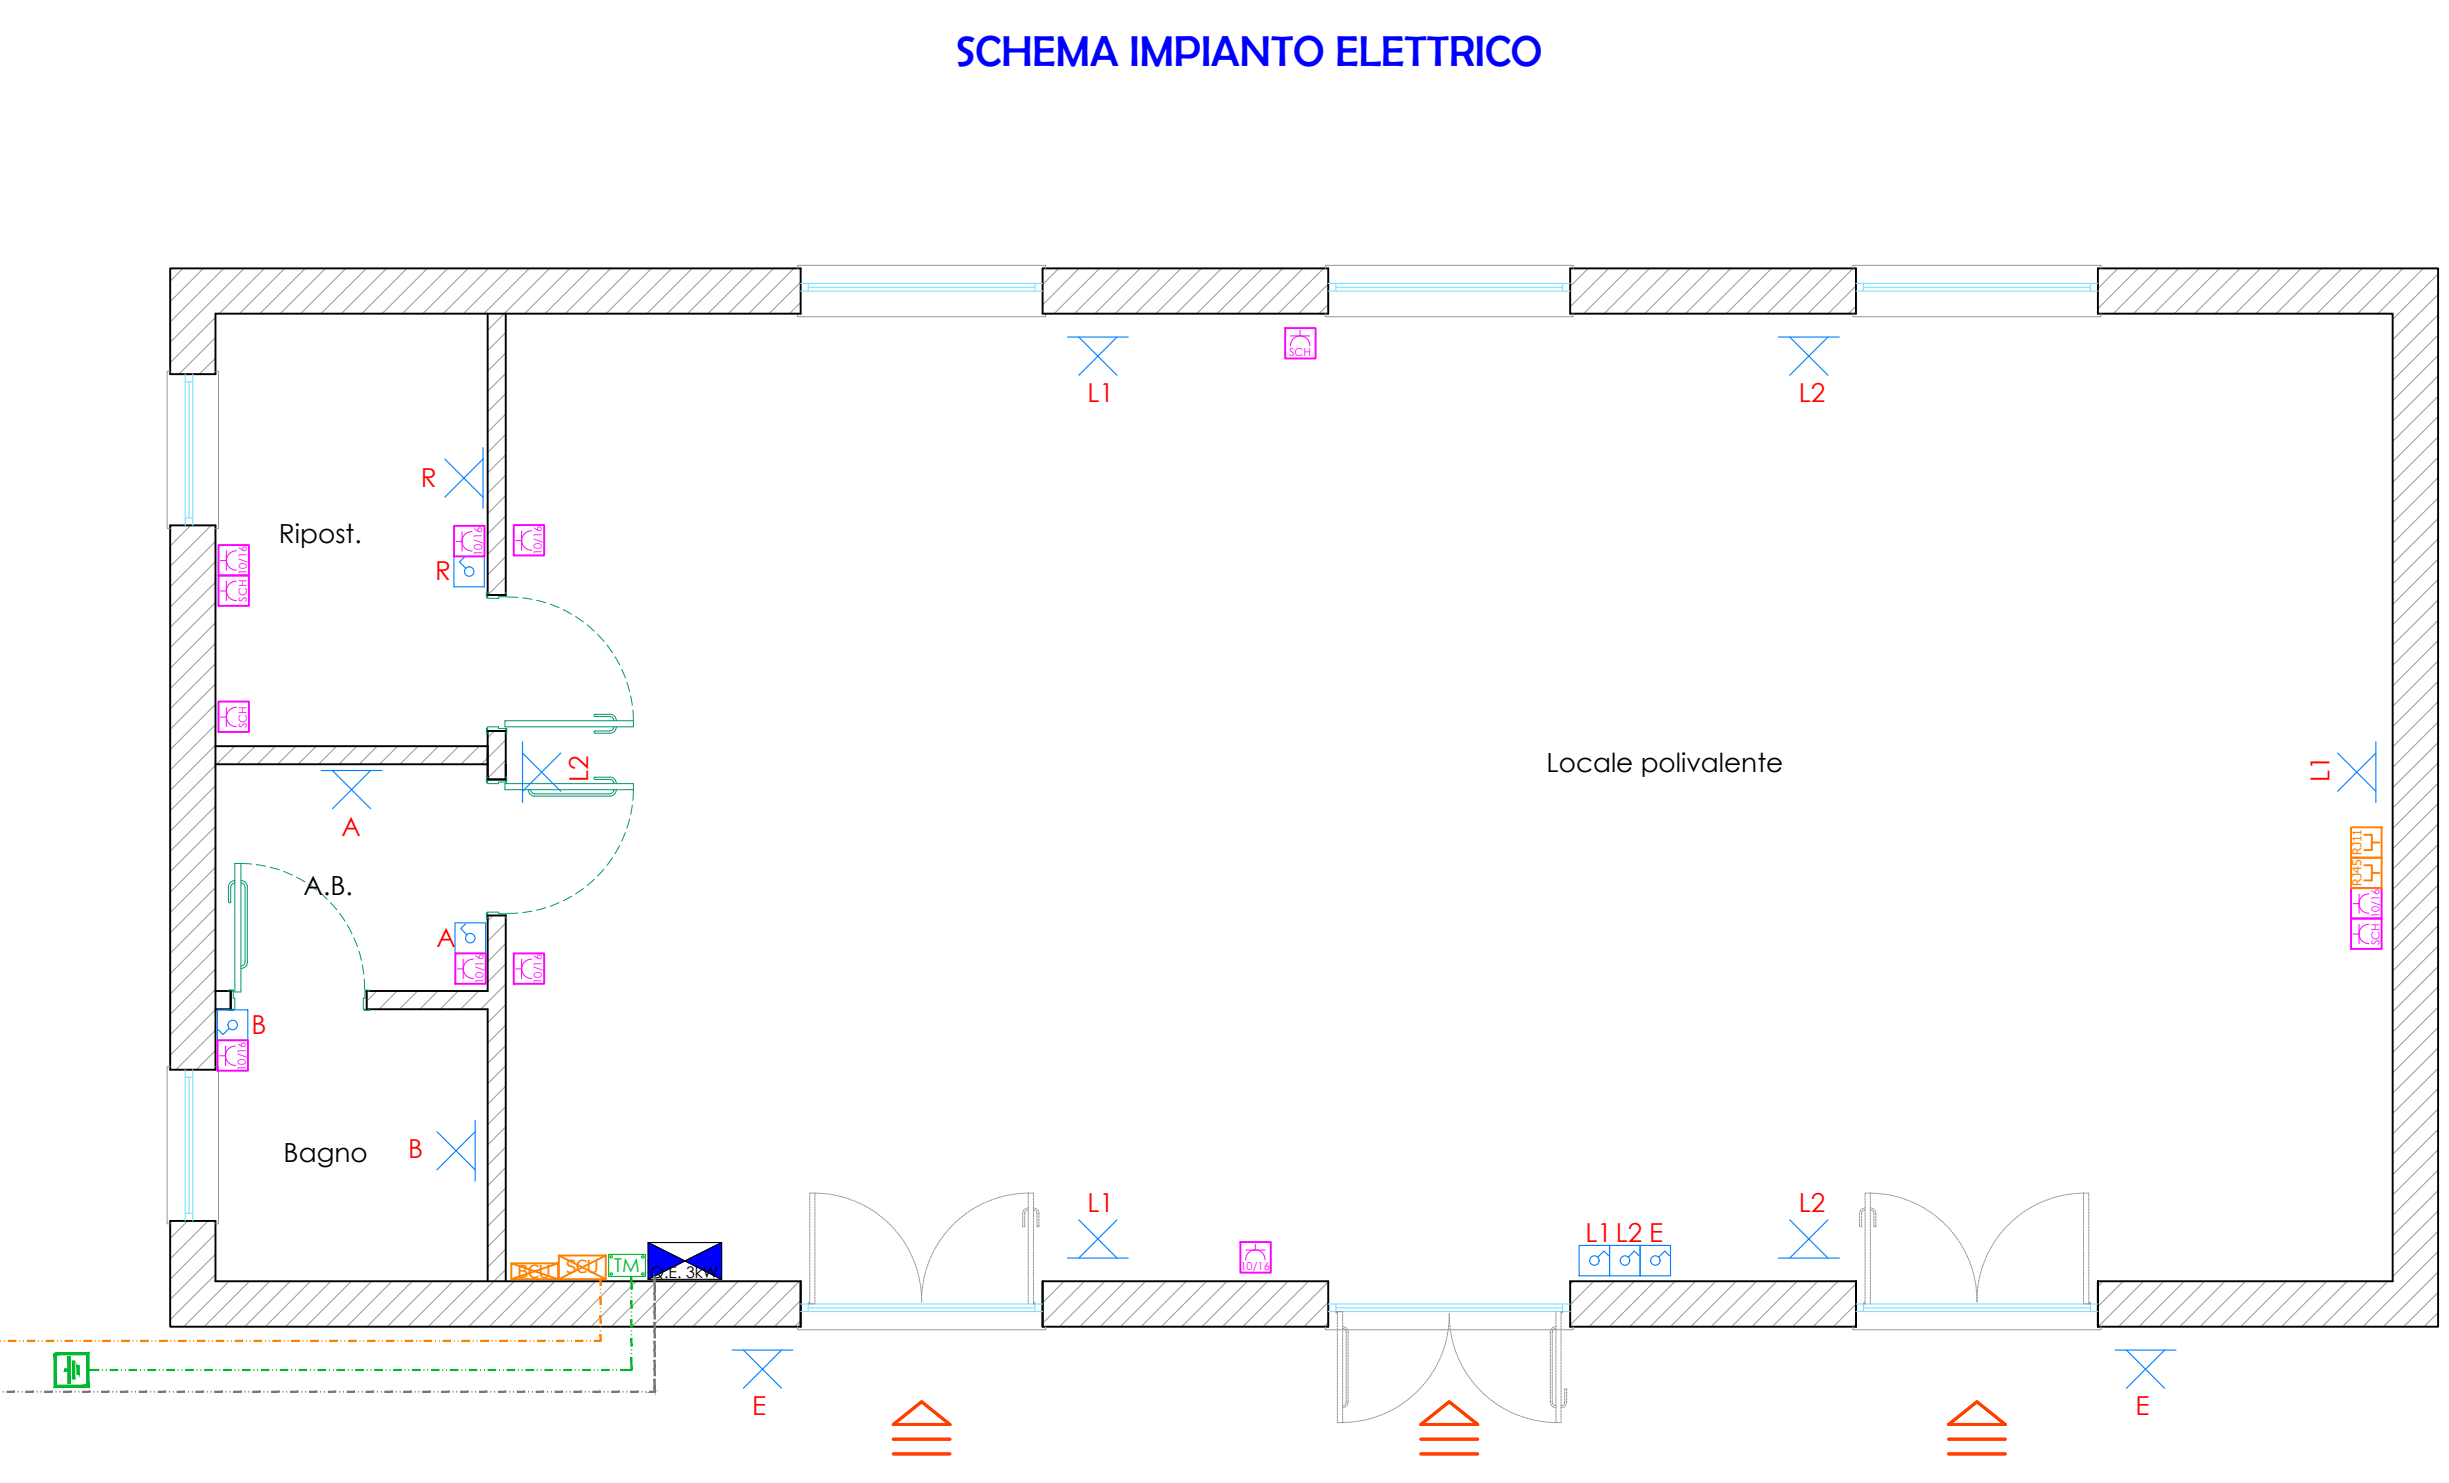

- LEGENDA
- ADDUZIONE IDRICA
 - CENTRALINA
 - BOILER ELETTRICO
 - PUNTO IDRICO DI CONSEGNA ACQUA FREDDA
 - PUNTO IDRICO DI CONSEGNA ACQUA CALDA SANITARIA
 - PUNTO SCARICO
 - TUBAZIONE DI SCARICO Ø 80 IN PVC SOTTOTRACCIA
 - TUBAZIONE DI SCARICO Ø 160 IN PVC SOTTOTRACCIA
 - POZZETTO DI ISPEZIONE INCROCIO ESISTENTE
 - POZZETTO DI ISPEZIONE INCROCIO IN PROGETTO

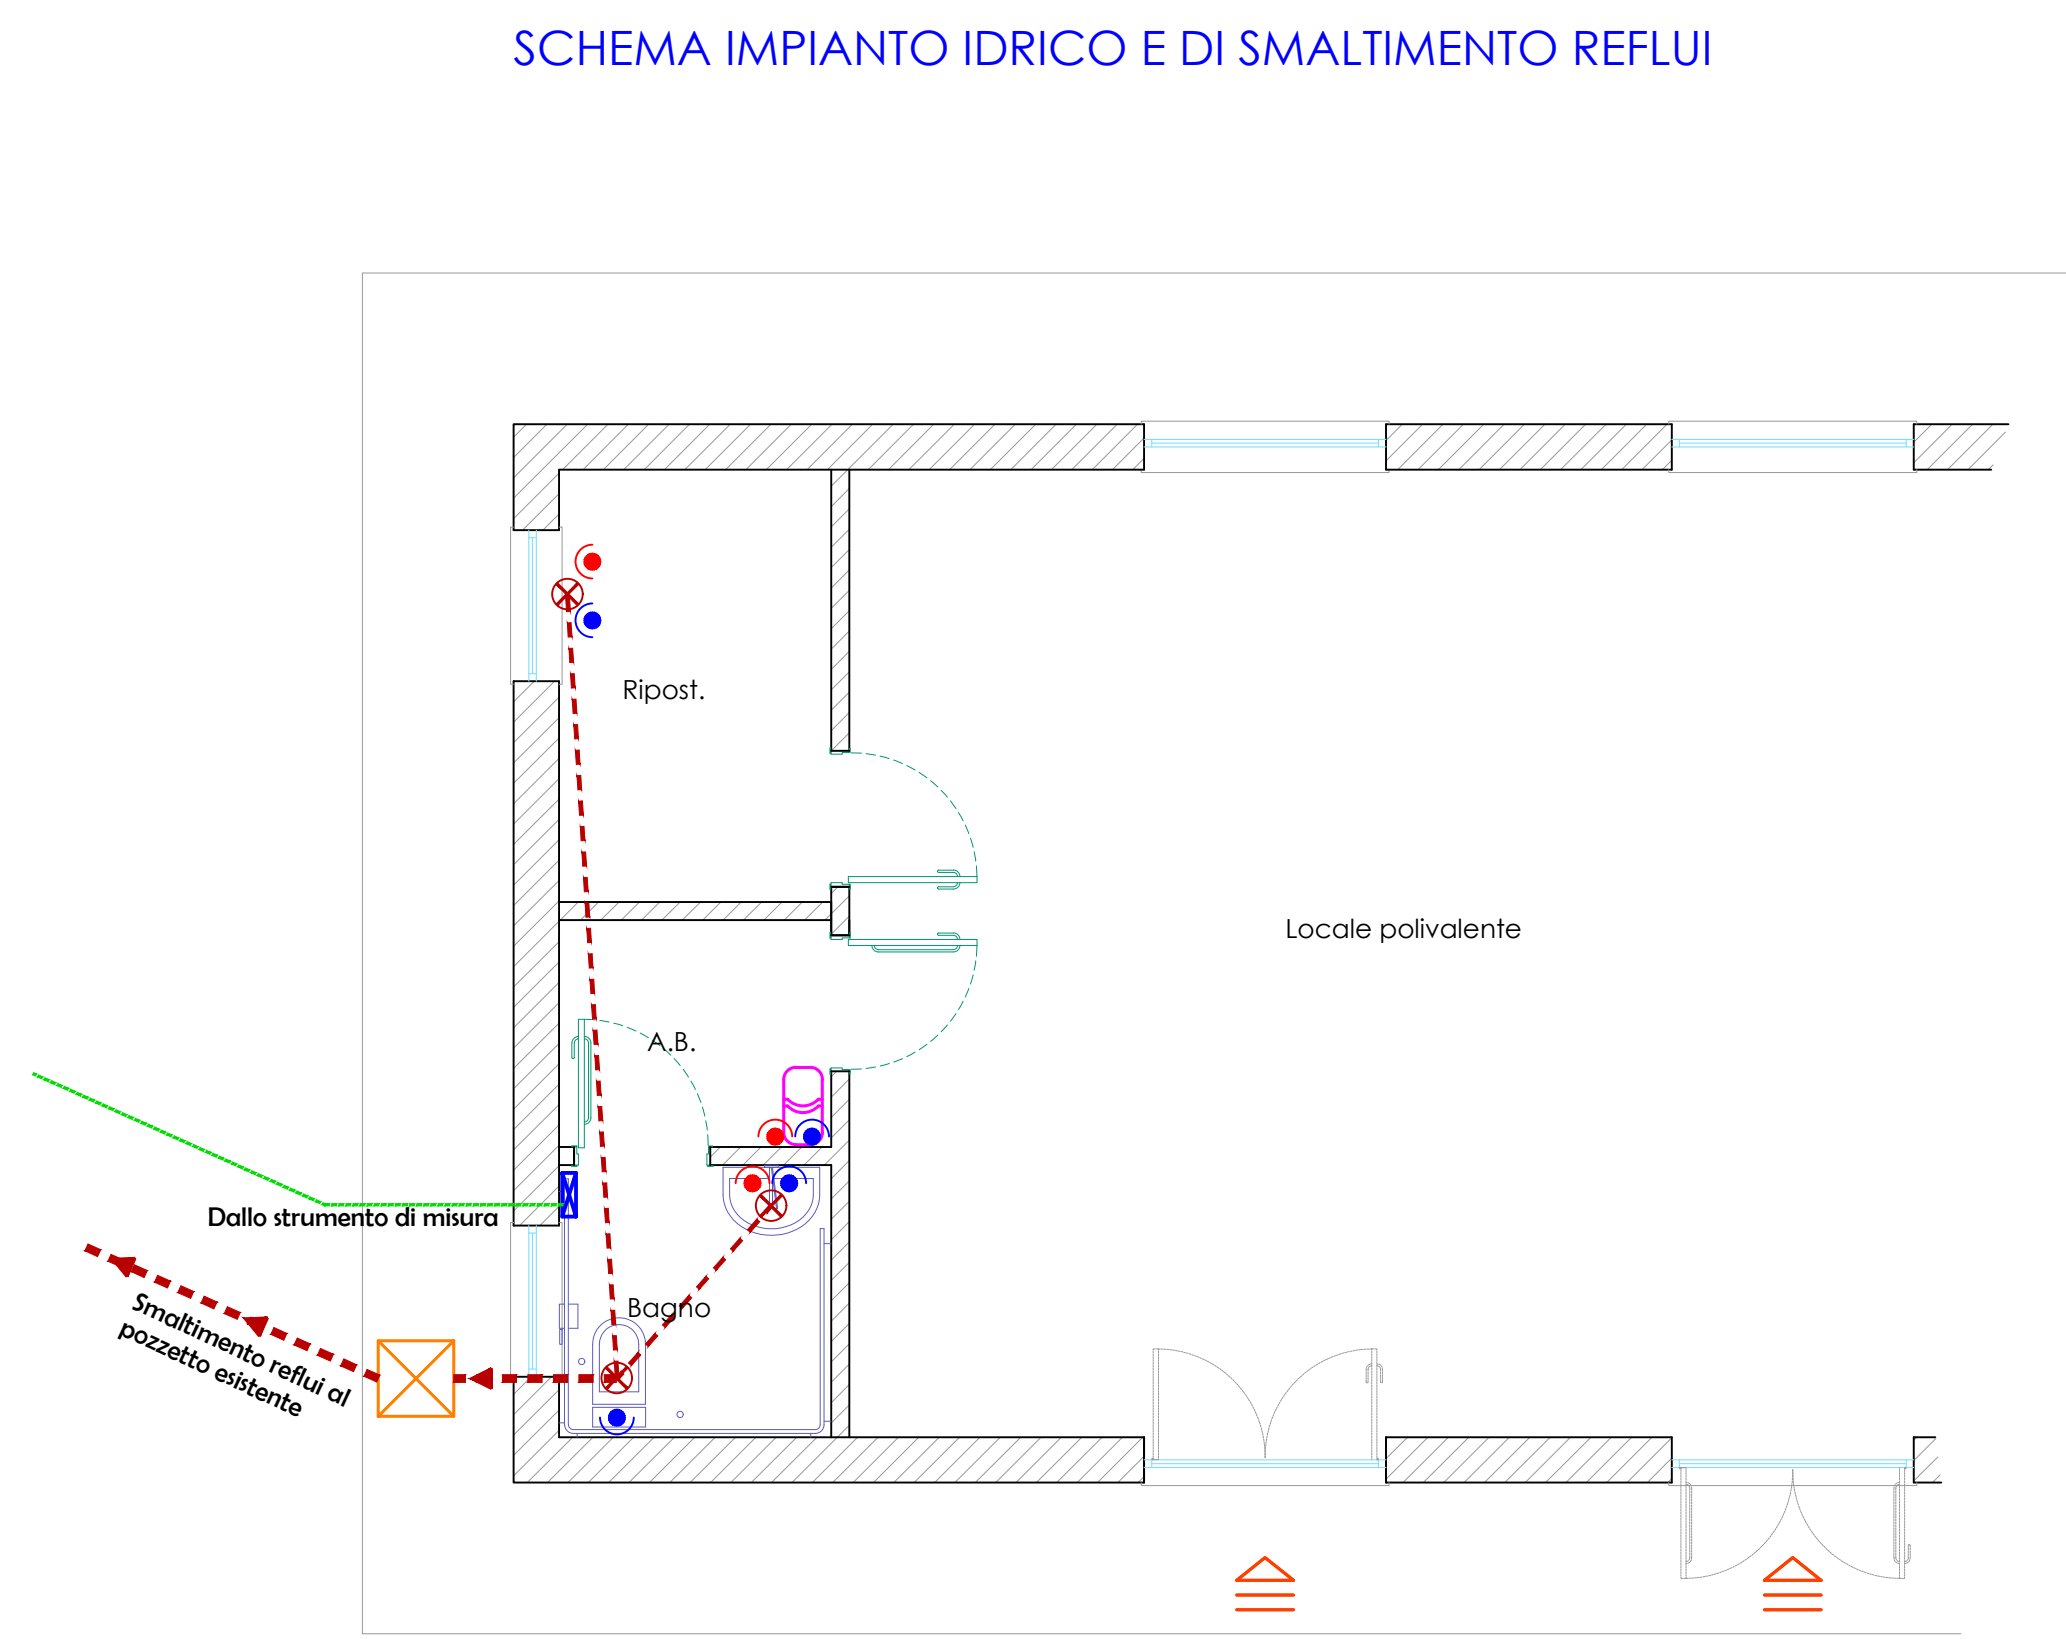


SCHEMA QUADRO ELETTRICO

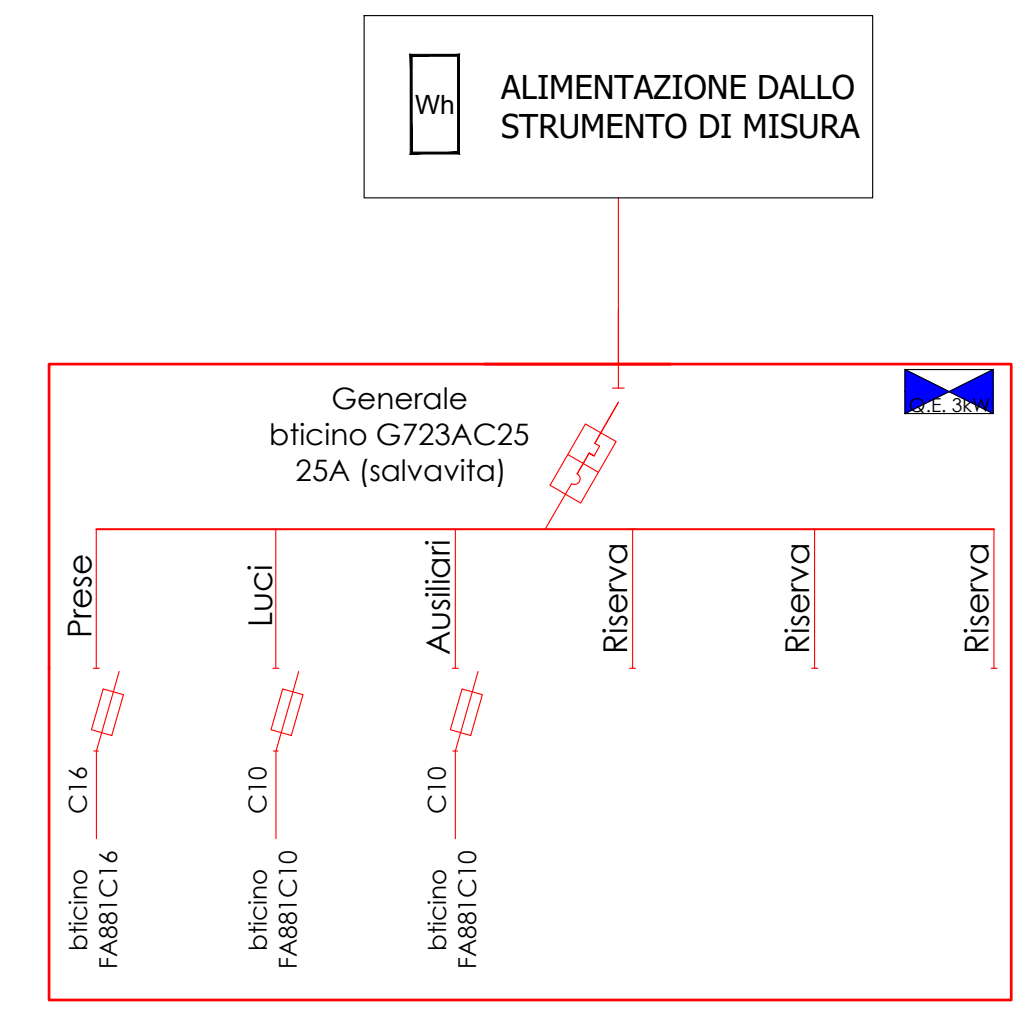

- LEGENDA
- LINEA ALIMENTAZIONE ELETTRICA
 - QUADRO ELETTRICO
 - LINEA FIBRA OTTICA
 - SCATOLA DI CONSEGNA UTENTE FIBRA OTTICA
 - SCATOLA DI CONSEGNA FIBRA OTTICA
 - BORCHIA DI CONSEGNA FIBRA OTTICA
 - COMANDO A INTERRUITTORE BIPOLARE IN MAGENTA IL NOME DEL CIRCUITO
 - PRESA DI CORRENTE UNE IN MAGENTA IL NOME DEL CIRCUITO
 - PRESA DI CORRENTE ITALIANA 10/16A
 - APPARECCHIO DI ILLUMINAZIONE A SOFFITTO IN ROSSO IL NOME DEL CIRCUITO
 - APPARECCHIO DI ILLUMINAZIONE A PARETE IN ROSSO IL NOME DEL CIRCUITO
 - COMANDO A INTERRUITTORE IN ROSSO IL NOME DEL CIRCUITO
 - COMANDO A DEVIATORE IN ROSSO IL NOME DEL CIRCUITO
 - PULSANTE A TIRANTE
 - RONZATORE
 - COLLETTORE DI TERRA
 - DISPENSORE
 - LINEA PRESA FONIA / DATI FIBRA OTTICA

 **Comune di Masainas**
Provincia del Sulcis Iglesiente

REALIZZAZIONE DI UN FABBRICATO AD USO POLIFUNZIONALE E SOCIO CULTURALE
CUP: E35E25000280002
PROGETTO DI FATTIBILITÀ TECNICO ECONOMICA

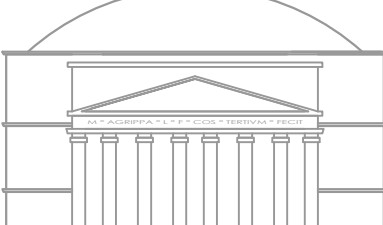 **INGEGNERIAMASCIA**
Vico Manno, 2 Carbonia (SU) | Tel. +390781671929 | +393490994506
www.ingegneriamascia.it | info@ingegneriamascia.it | stefano.mascia@ingpec.eu

Elaborato grafico
17 Schema impianti Elettrico, Idrico e Fognario
Scala: 1:50

Il Progettista:
Dott. Ing. Stefano Mascia

Il RUP:
Geom. Simone Carboni

Il Sindaco: Gian Luca Pittoni

RIPRODUZIONE VIETATA A TERMINE DI LEGGE SENZA PREVENTIVA AUTORIZZAZIONE

03			
02			
01	Emissione	19/12/2025	17_PFT_E_19122025_TAV_3.2_Schema impianti Elettrico, Idrico e Fognario
REV	DESCRIZIONE	DATA	NOME FILE e CODICE