




RILIEVO PLANOALTIMETRICO
scala 1:100

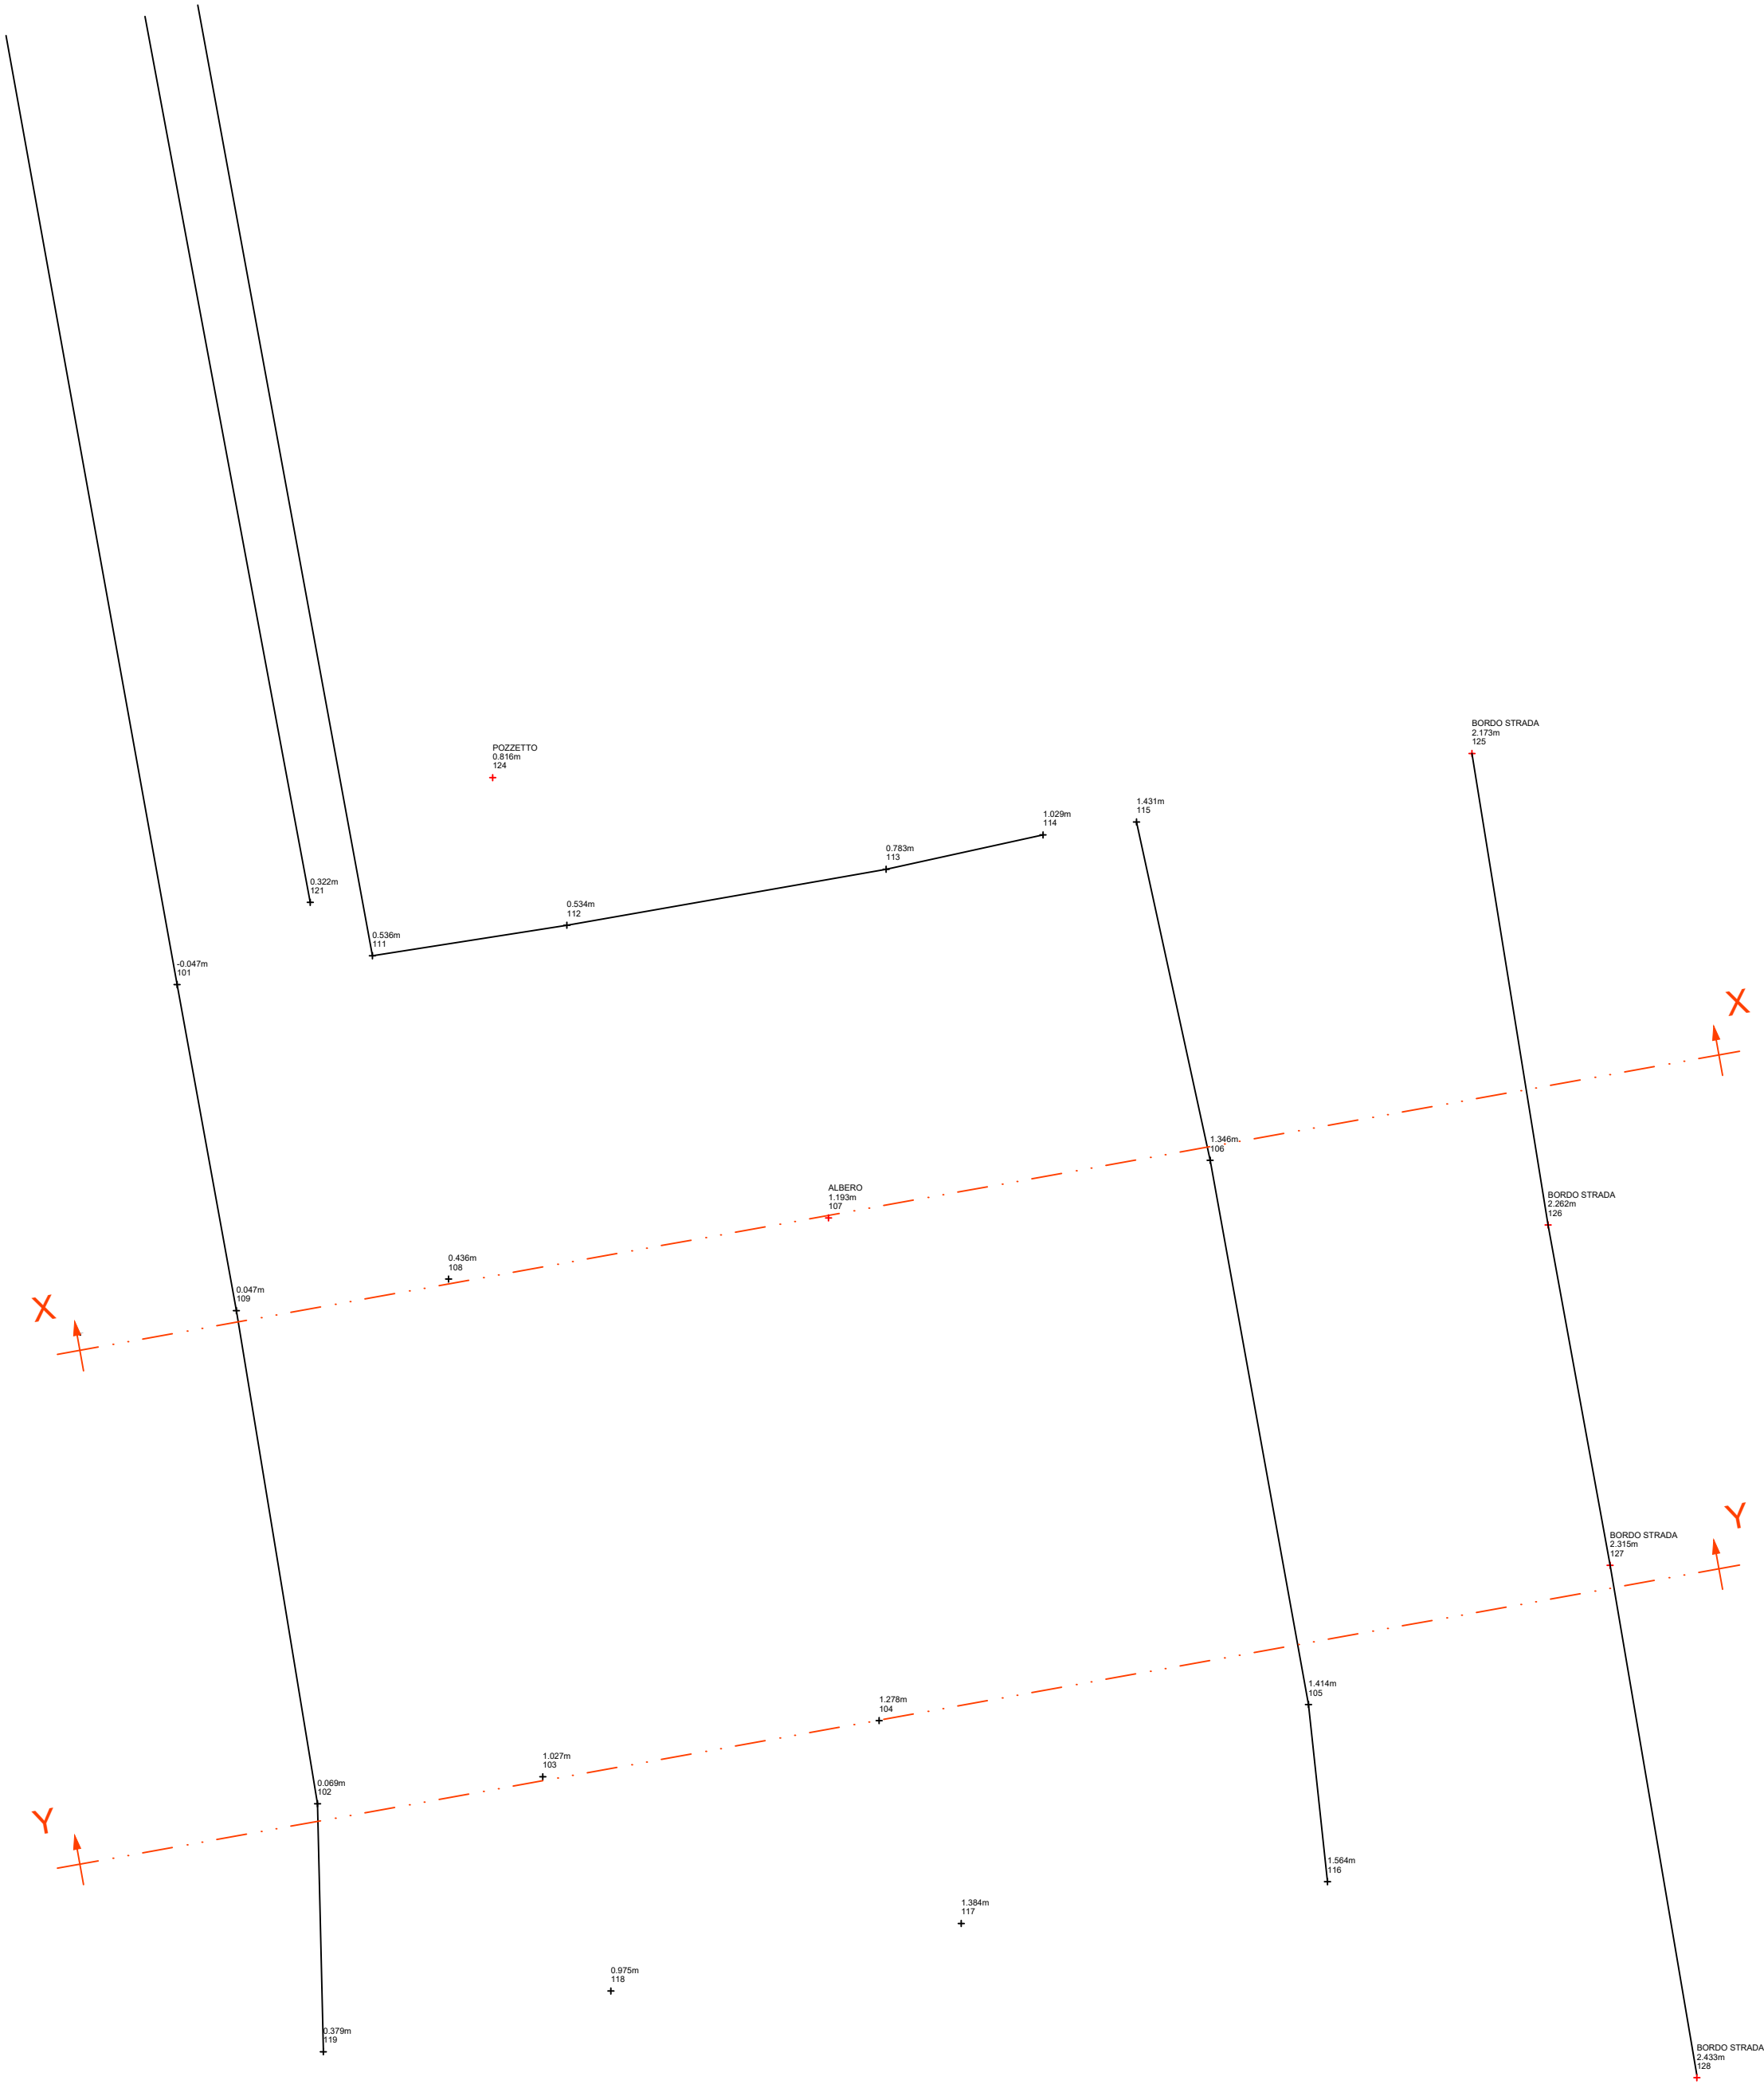

SEZIONE X - X
scala 1:100

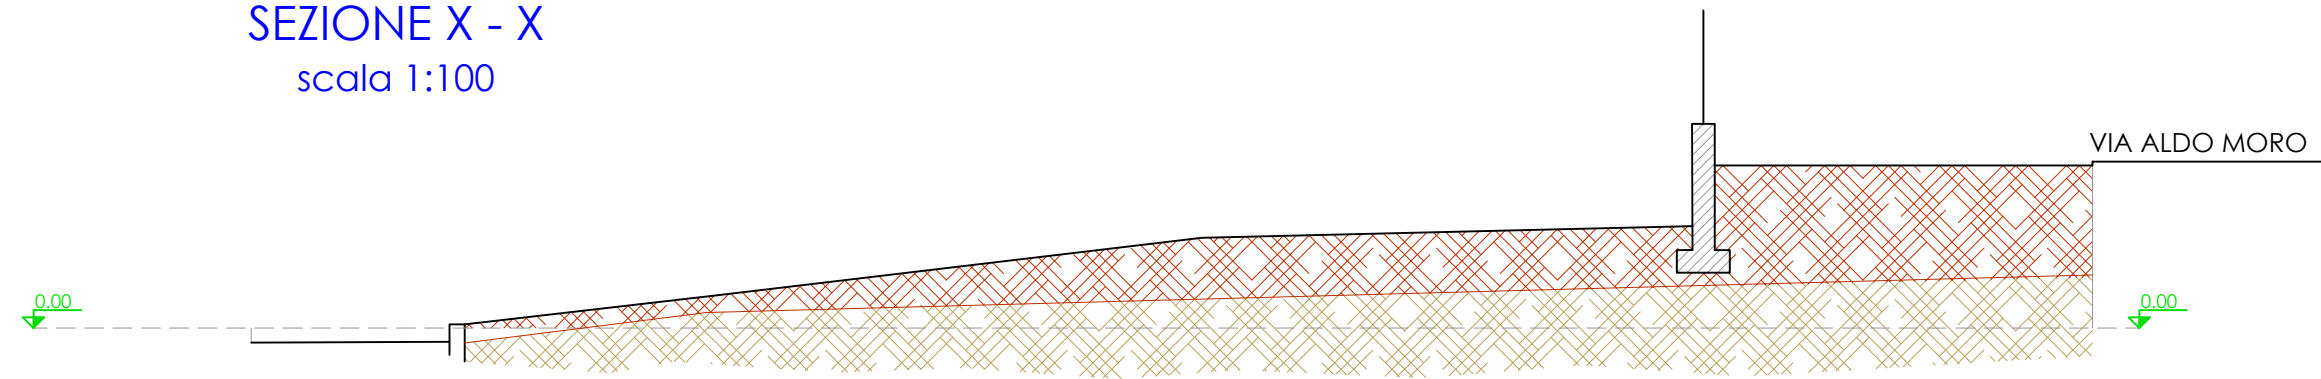

SEZIONE Y - Y
scala 1:100

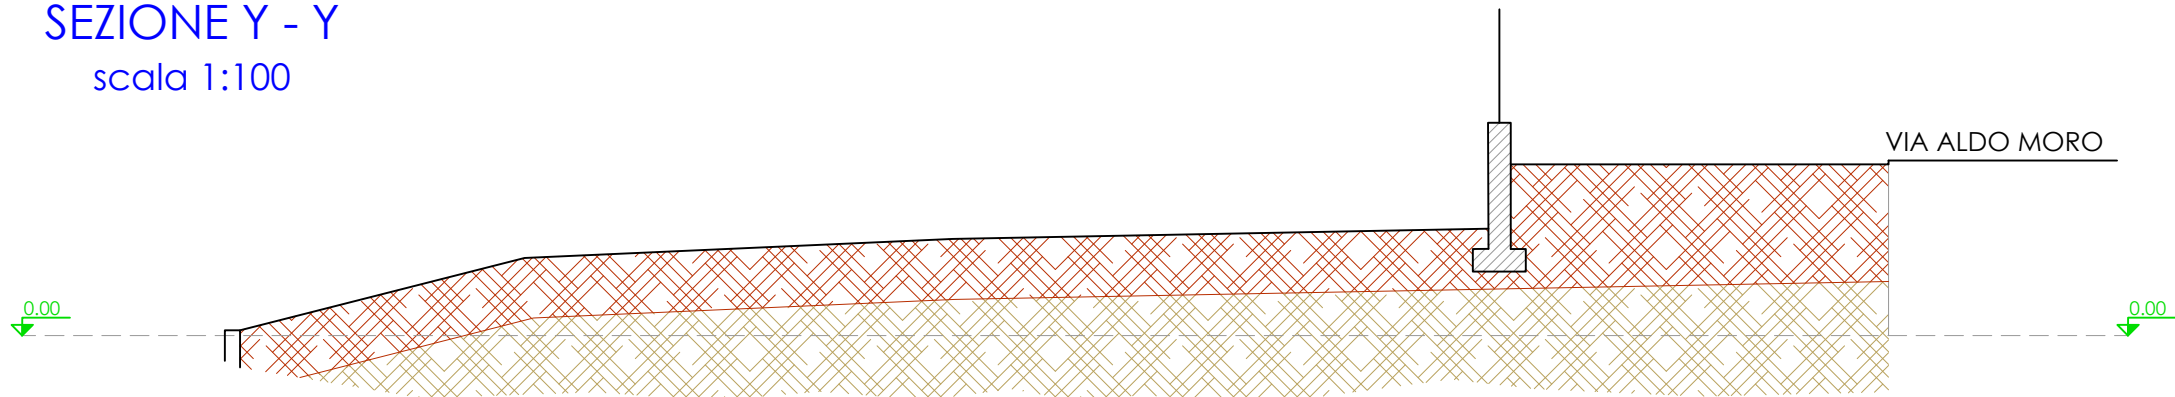

PLANIMETRIA GENERALE
scala 1:200




DOCUMENTAZIONE FOTOGRAFICA





Comune di Masainas
Provincia del Sulcis Iglesiente


REALIZZAZIONE DI UN FABBRICATO AD USO
POLIFUNZIONALE E SOCIO CULTURALE
CUP: E35E25000280002
PROGETTO DI FATTIBILITÀ TECNICO ECONOMICA

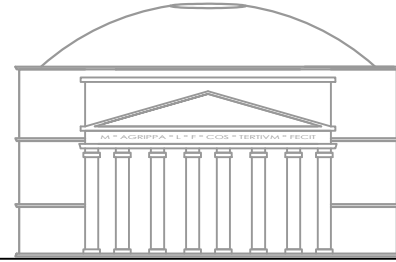

INGEGNERIAMASCIA
Vico Manno, 2 Carbonia (SU) | Tel. +390781671929 | +393490994506
www.ingegneriamascia.it | info@ingegneriamascia.it | stefano.mascia@ingpec.eu



Elaborato grafico	Scala: VARIE
15	Planimetria generale situazione attuale e rilievo planoaltimetrico

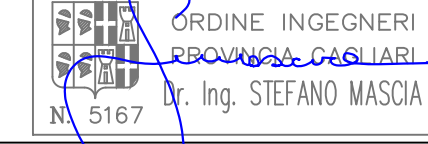Il Progettista: Dott. Ing. Stefano Mascia	Il RUP: Geom. Simone Carboni
 Dr. Ing. STEFANO MASCIA	Il Sindaco: Gian Luca Pittoni

RIPRODUZIONE VIETATA A TERMINI DI LEGGE SENZA PREVENTIVA AUTORIZZAZIONE			
03			
02			
01	Emissione	19/12/2025	15_PFT_19122025_TAV_1.2_Planimetria generale situazione attuale e rilievo planoaltimetrico
REV	DESCRIZIONE	DATA	NOME FILE e CODICE