



Sezione AA

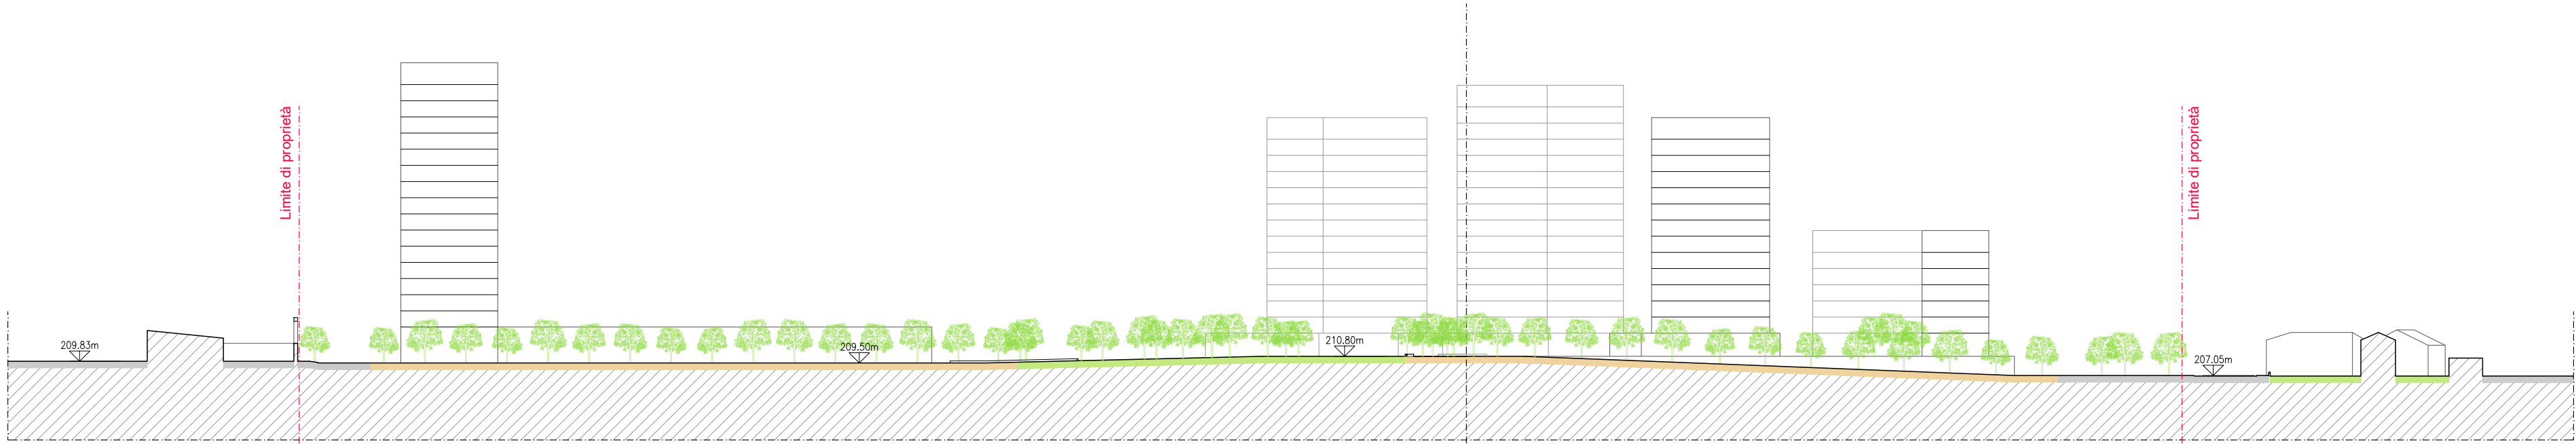


Sezione BB




Sezione CC

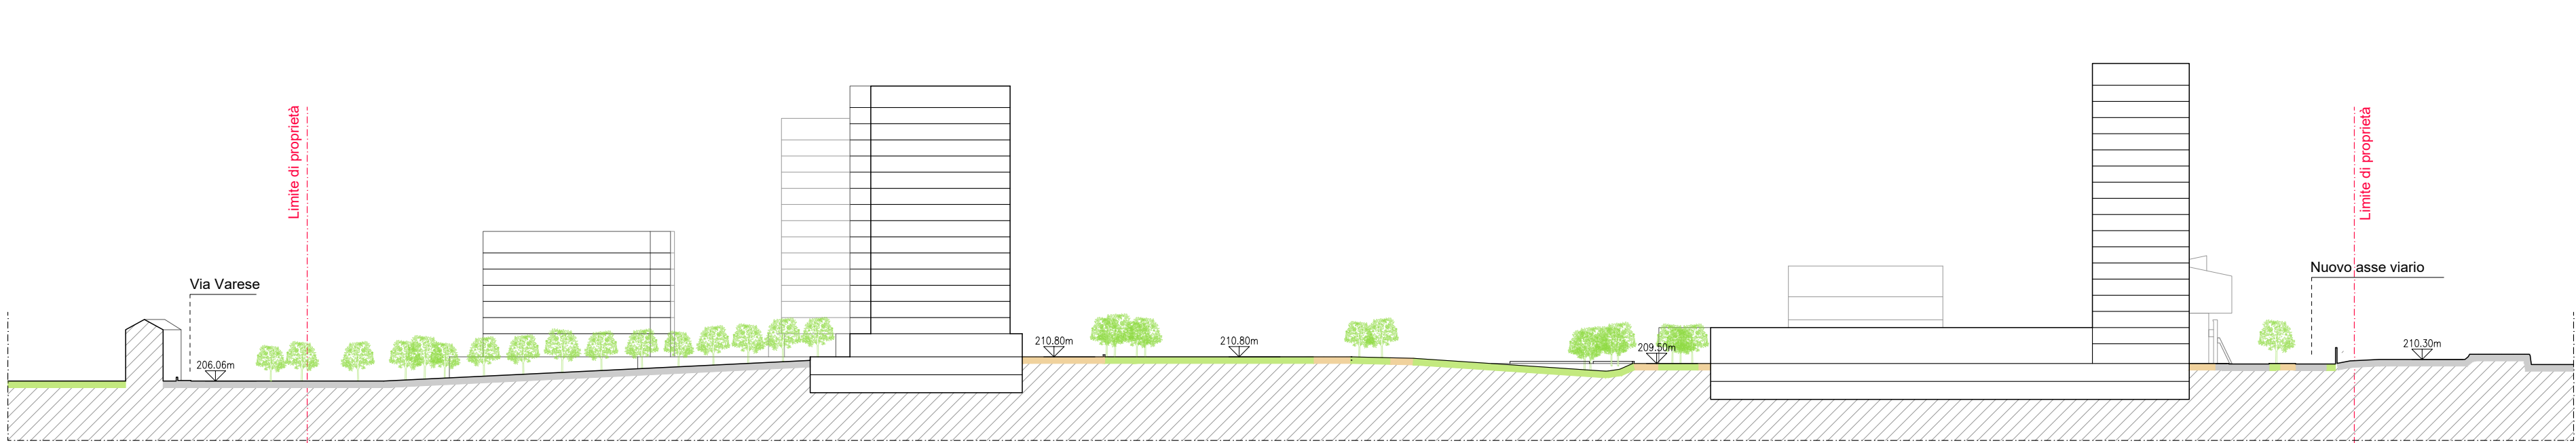

Sezione DD

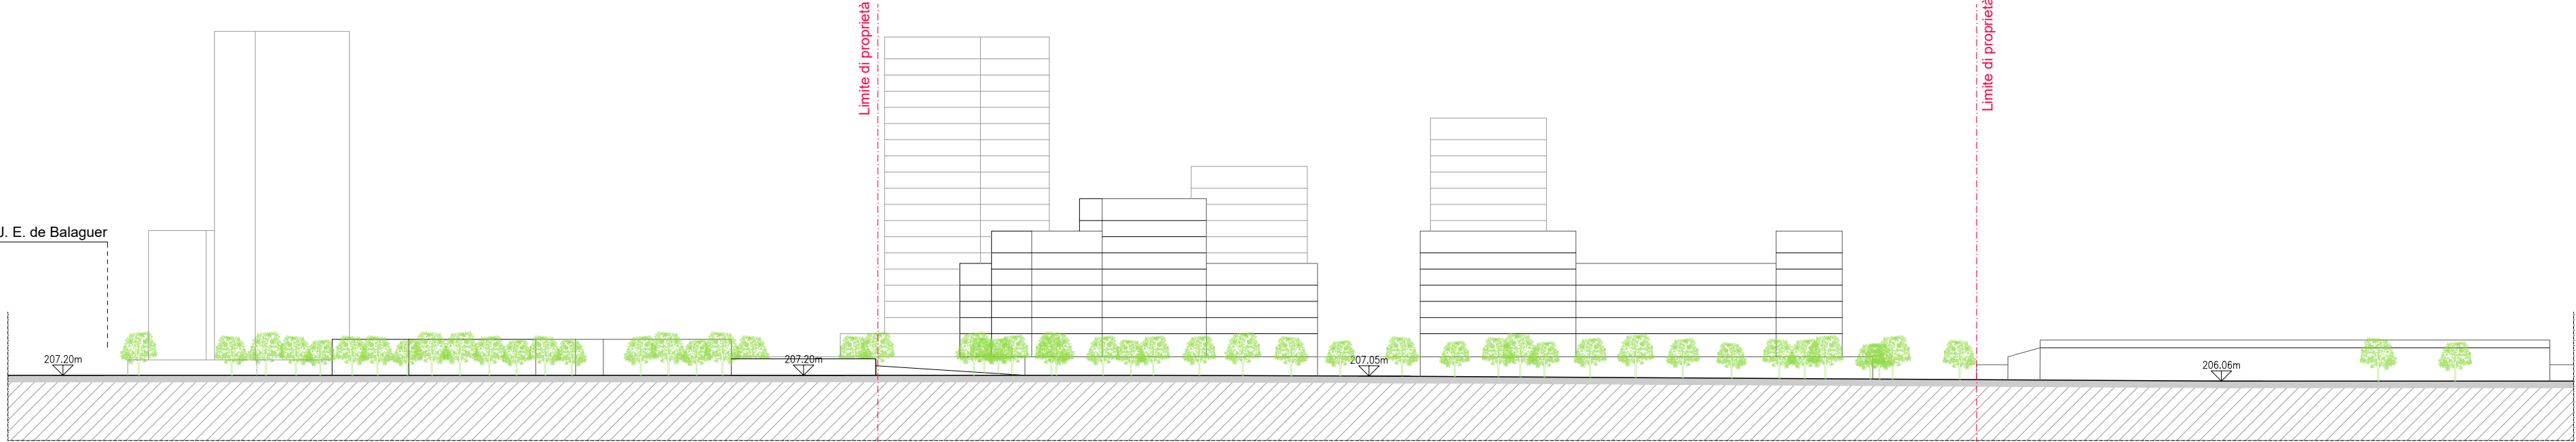

Sezione EE

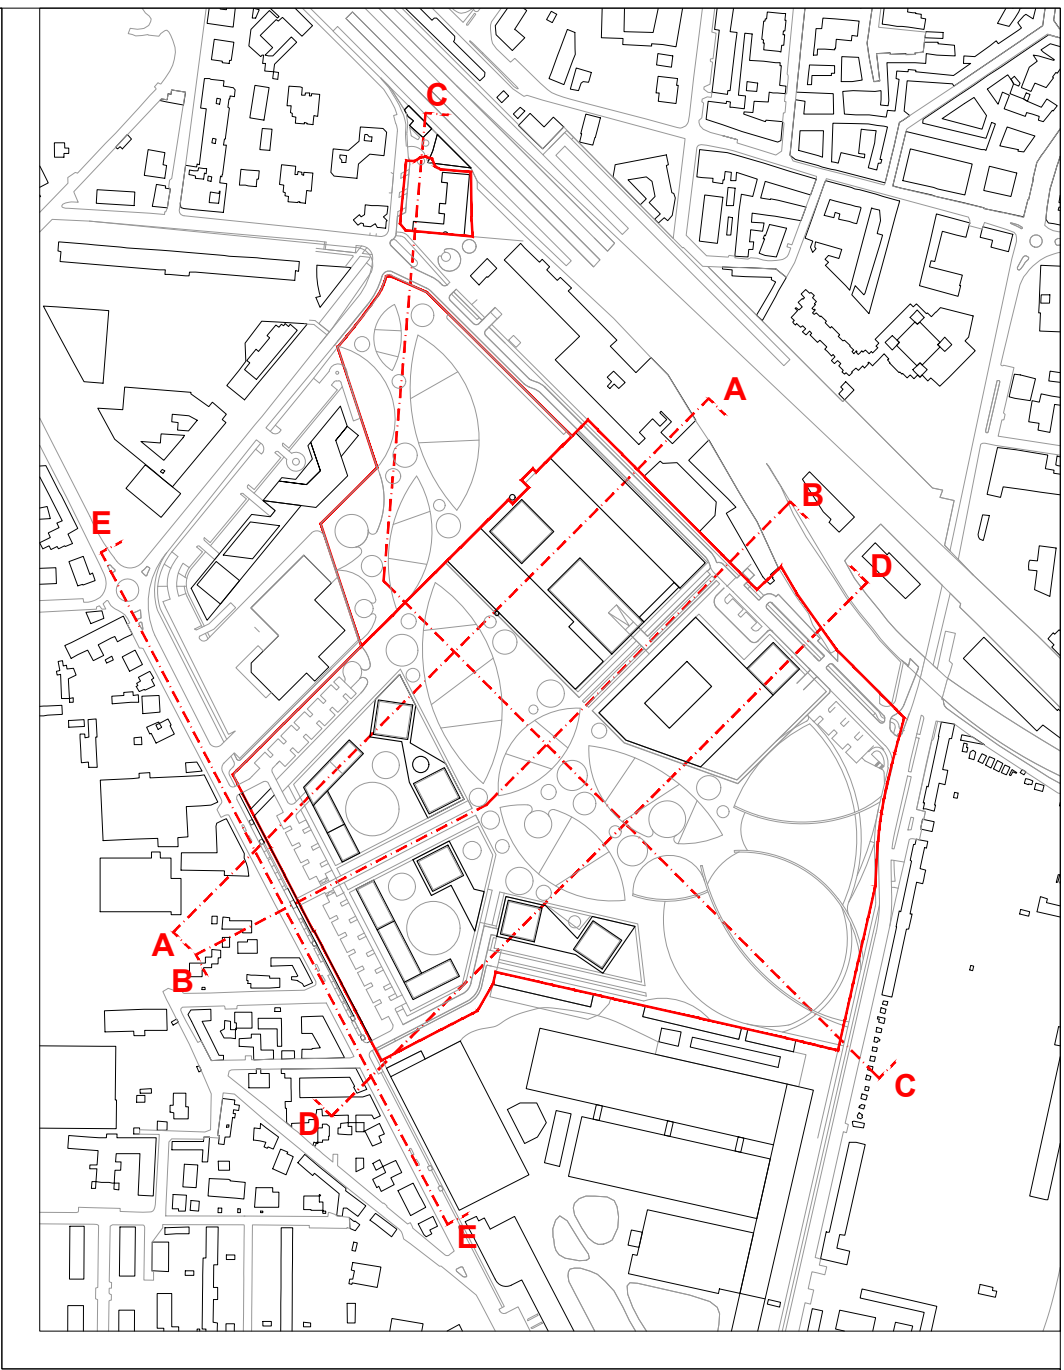

COMUNE DI SARONNO

PROGRAMMA INTEGRATO DI INTERVENTO IN VARIANTE AL PGT
PROPOSTA DEFINITIVA
RIQUALIFICAZIONE AREA EX ISOTTA FRASCHINI

Proprietà
Saronno - Città dei Beni Comuni Srl



Gruppo di progettazione
CZA - Cino Zucchi Architetti
Paolo Pomodoro Architetto
GEOlogica
Manens SpA
Francesco Radrizzani Agronomo
e Idrogea Servizi
Studio tecnico topografico
Paolo Colombo
Systematica S.p.A.
Ammlex - Amministrativisti Associati

Elaborato
Profili altimetrici

scala
1:1000

data
settembre 2025

revisione
01 - 22.11.2024 02 - 15.05.2025
03 - 10.09.2025 00 - 00.00.0000

Tavola
PR05
disegno redatto da
MC - BA - GP