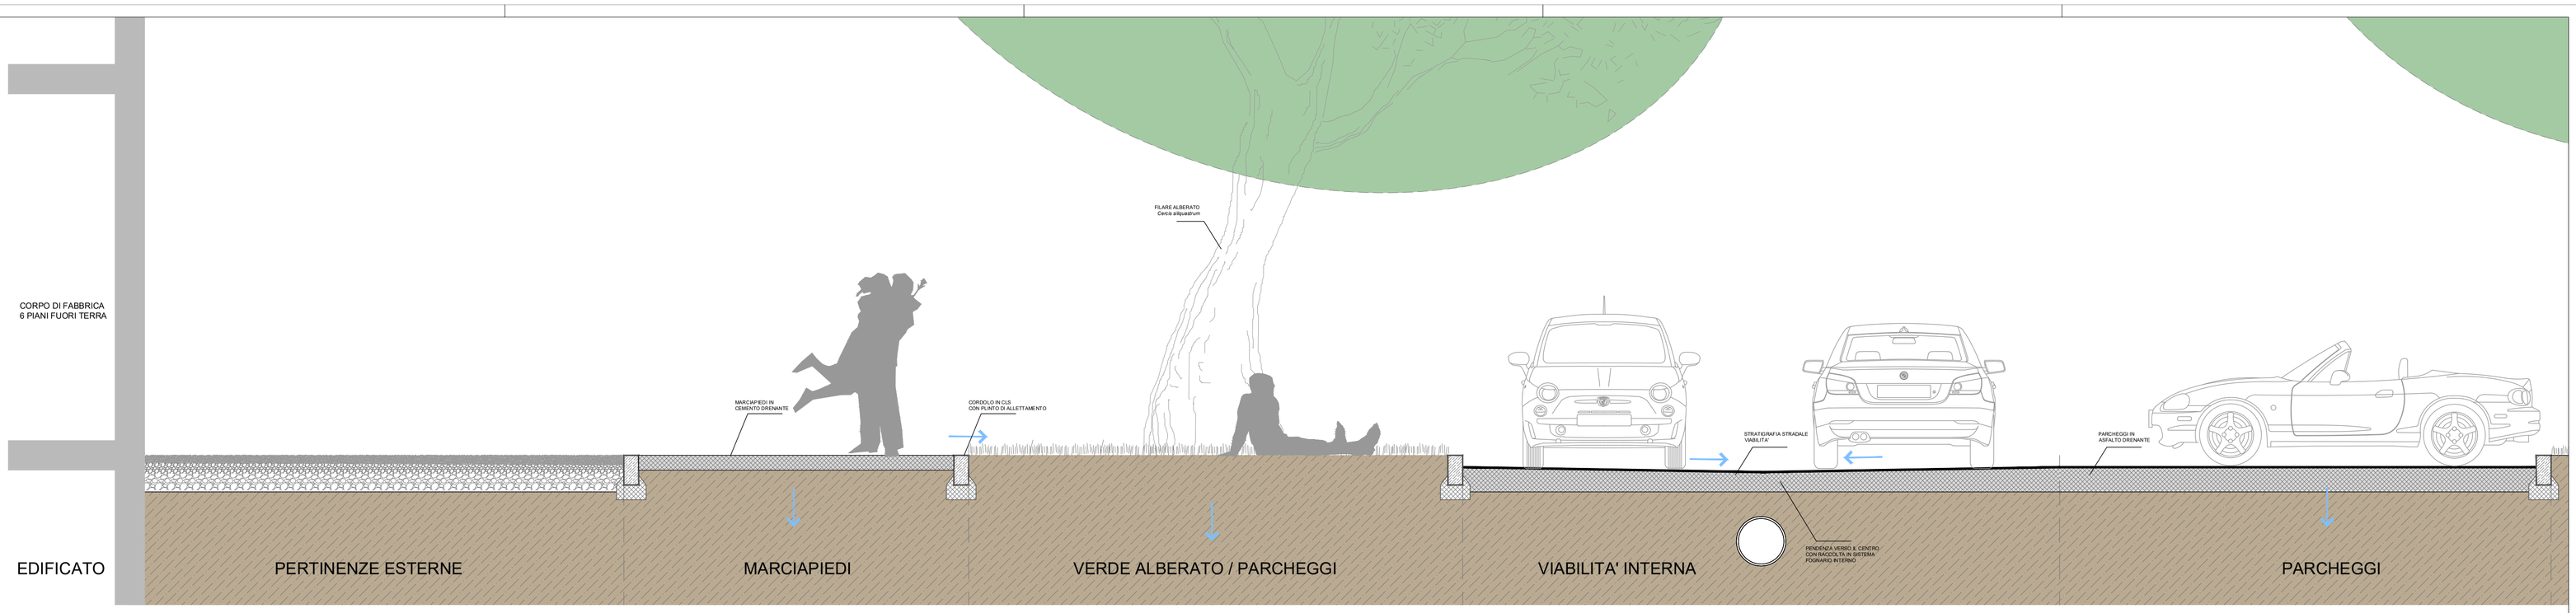


DETTAGLIO GG1 scala 1:25

SEZIONE GG scala 1:50

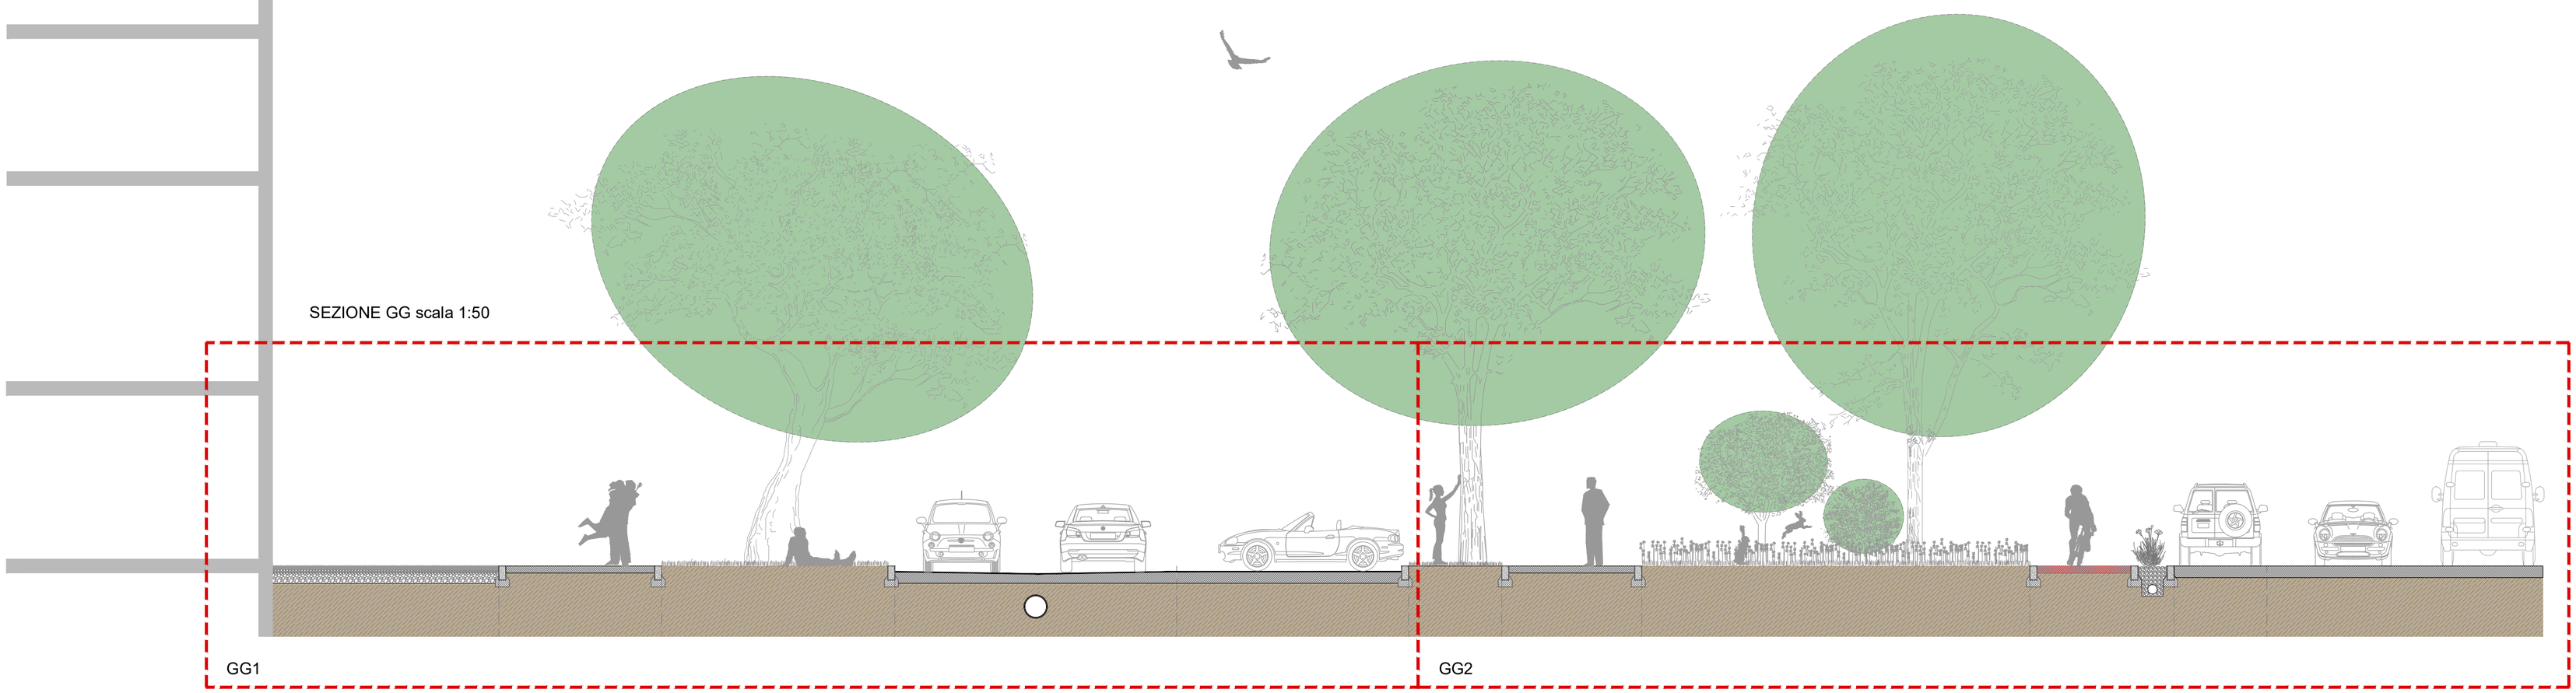


DETTAGLIO GG2 scala 1:25

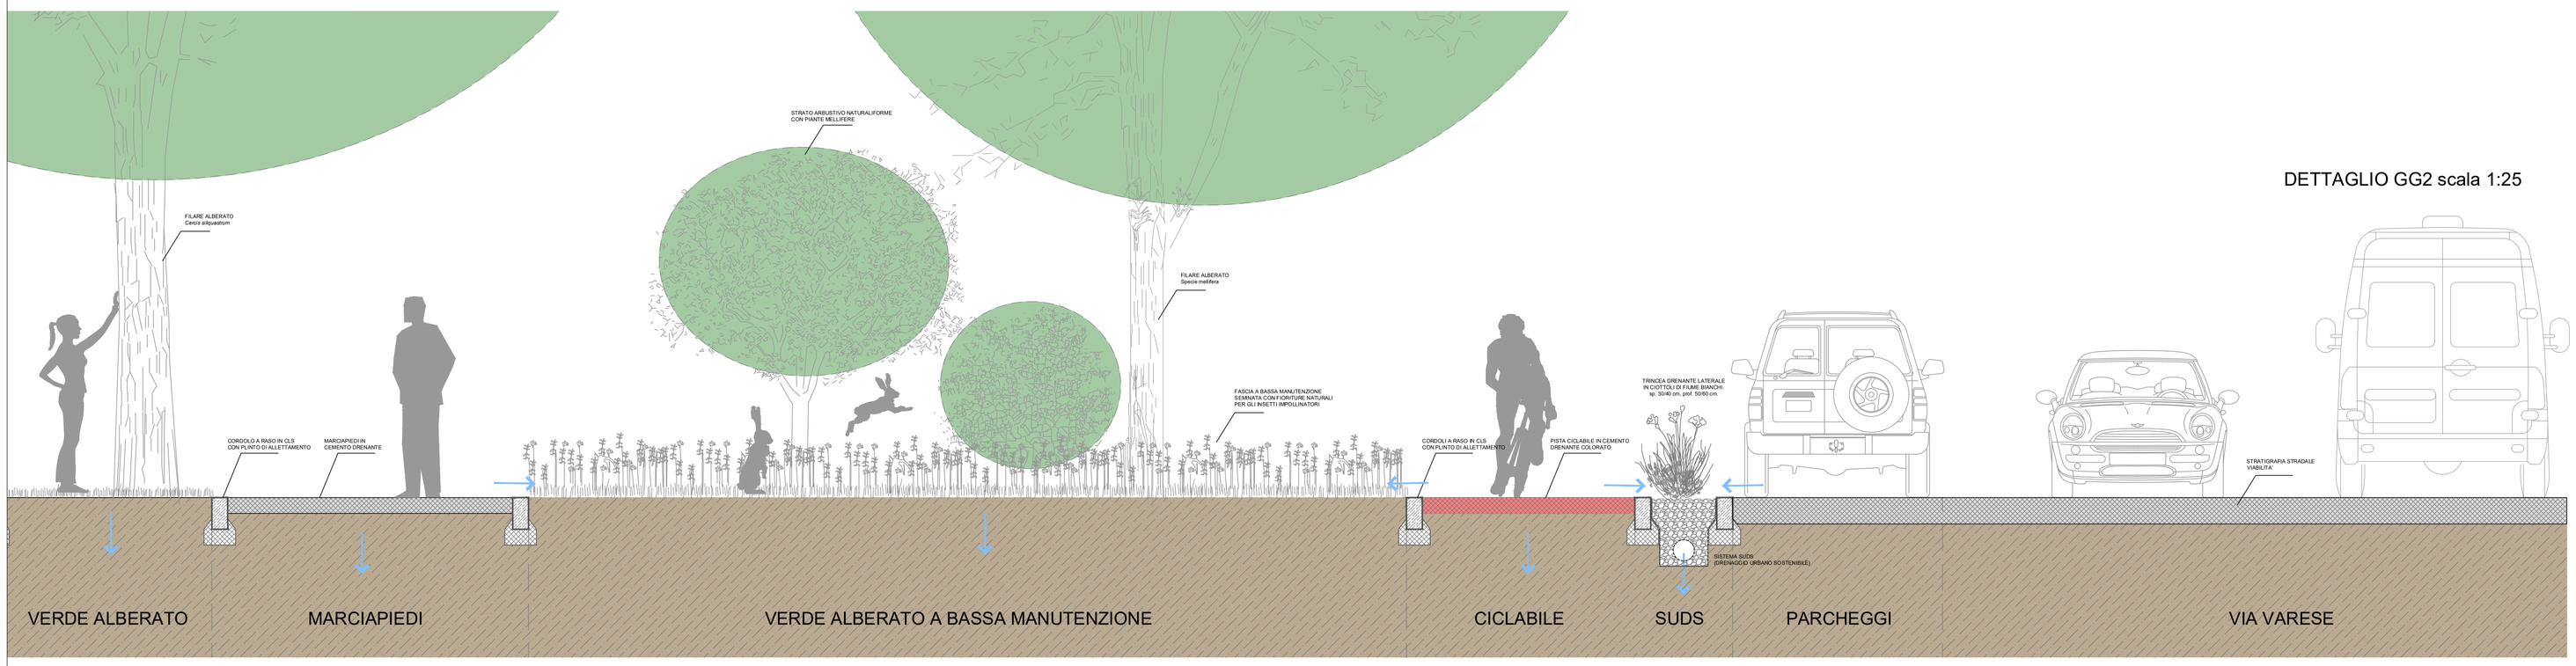


**COMUNE DI SARONNO**

**PROGRAMMA INTEGRATO DI INTERVENTO IN VARIANTE AL PGT**
**PROPOSTA DEFINITIVA**
**RIQUALIFICAZIONE AREA EX ISOTTA FRASCHINI**

Proprietà
**Saronno - Città dei Beni Comuni Srl**

Gruppo di progettazione

**CZA - Cino Zucchi Architetti**

Paolo Pomodoro Architetto

GEOlogica

Manens SpA

Francesco Radrizzani Agronomo
e Idrogea Servizi

Studio tecnico topografico
Paolo Colombo

Systematica S.r.l.

Ammlex – Amministrativisti Associati

Elaborato
**SEZIONI TIPO NUOVO PARCO**
**SEZIONE DD - DETTAGLI**

scala
1:50 – 1:25

data
luglio 2024

revisione
maggio 2025

Tavola
PR16C

disegno redatto da
arch. G. Larroux – Idrogea Servizi srl

A0