





Lastre di calcestruzzo taglia L

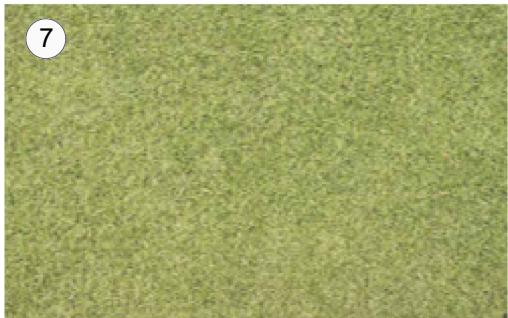

Prato

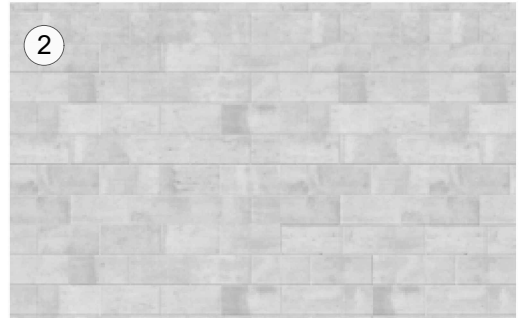

Lastre di calcestruzzo taglia S



Rain gardens - fosso drenante



Lastre di calcestruzzo taglia M




Asfalto



Calcestruzzo drenante



Asfalto colorato

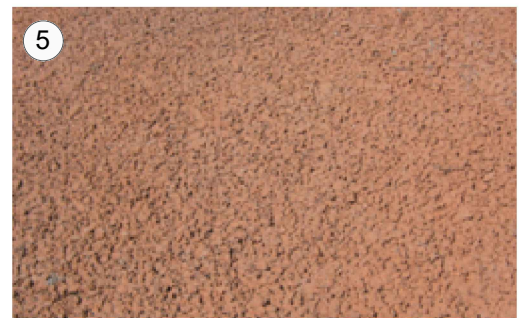

Calcestruzzo drenante percorsi ciclabili



Sedute tipo 1



Calcestre




Alberature in piazza




Sedute tipo 2



Sezione A

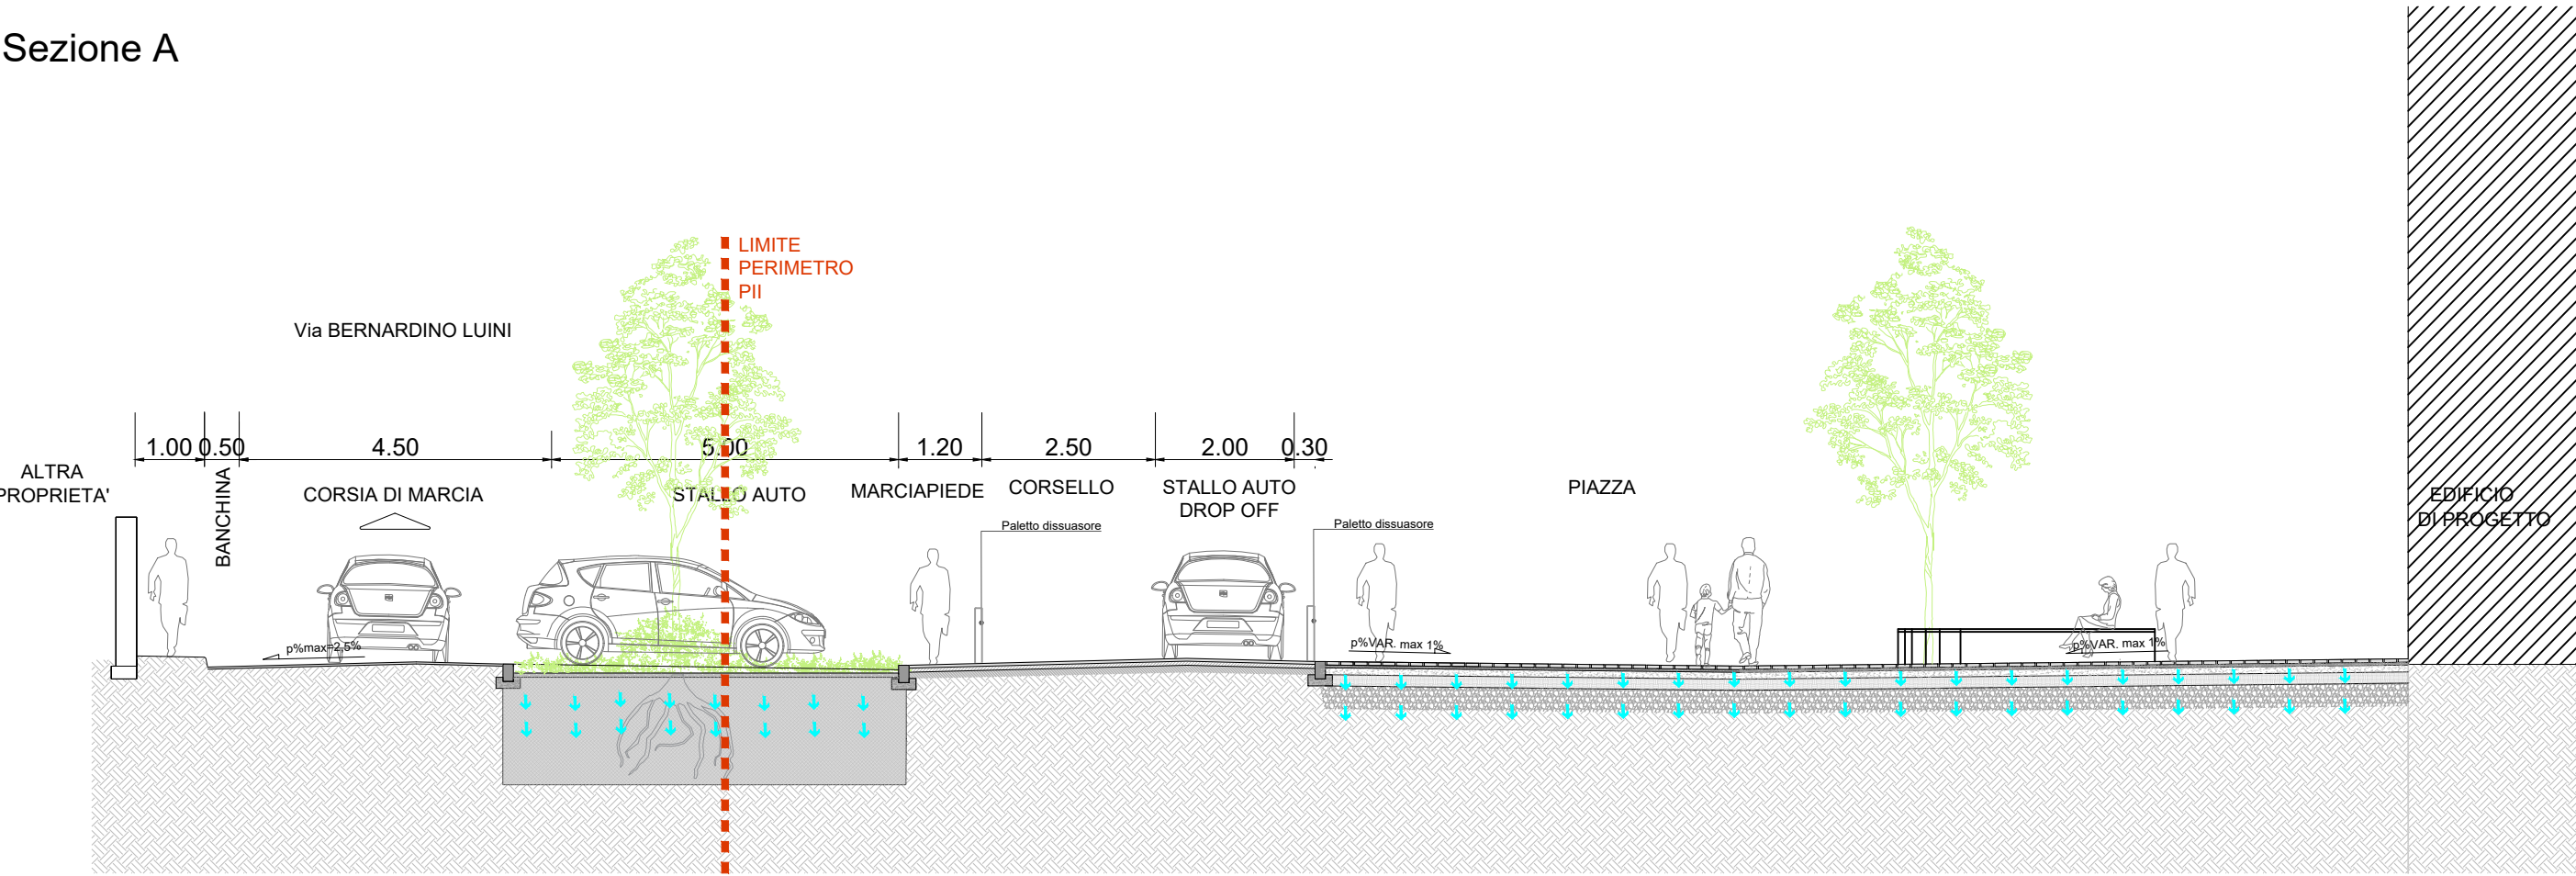

Sezione B

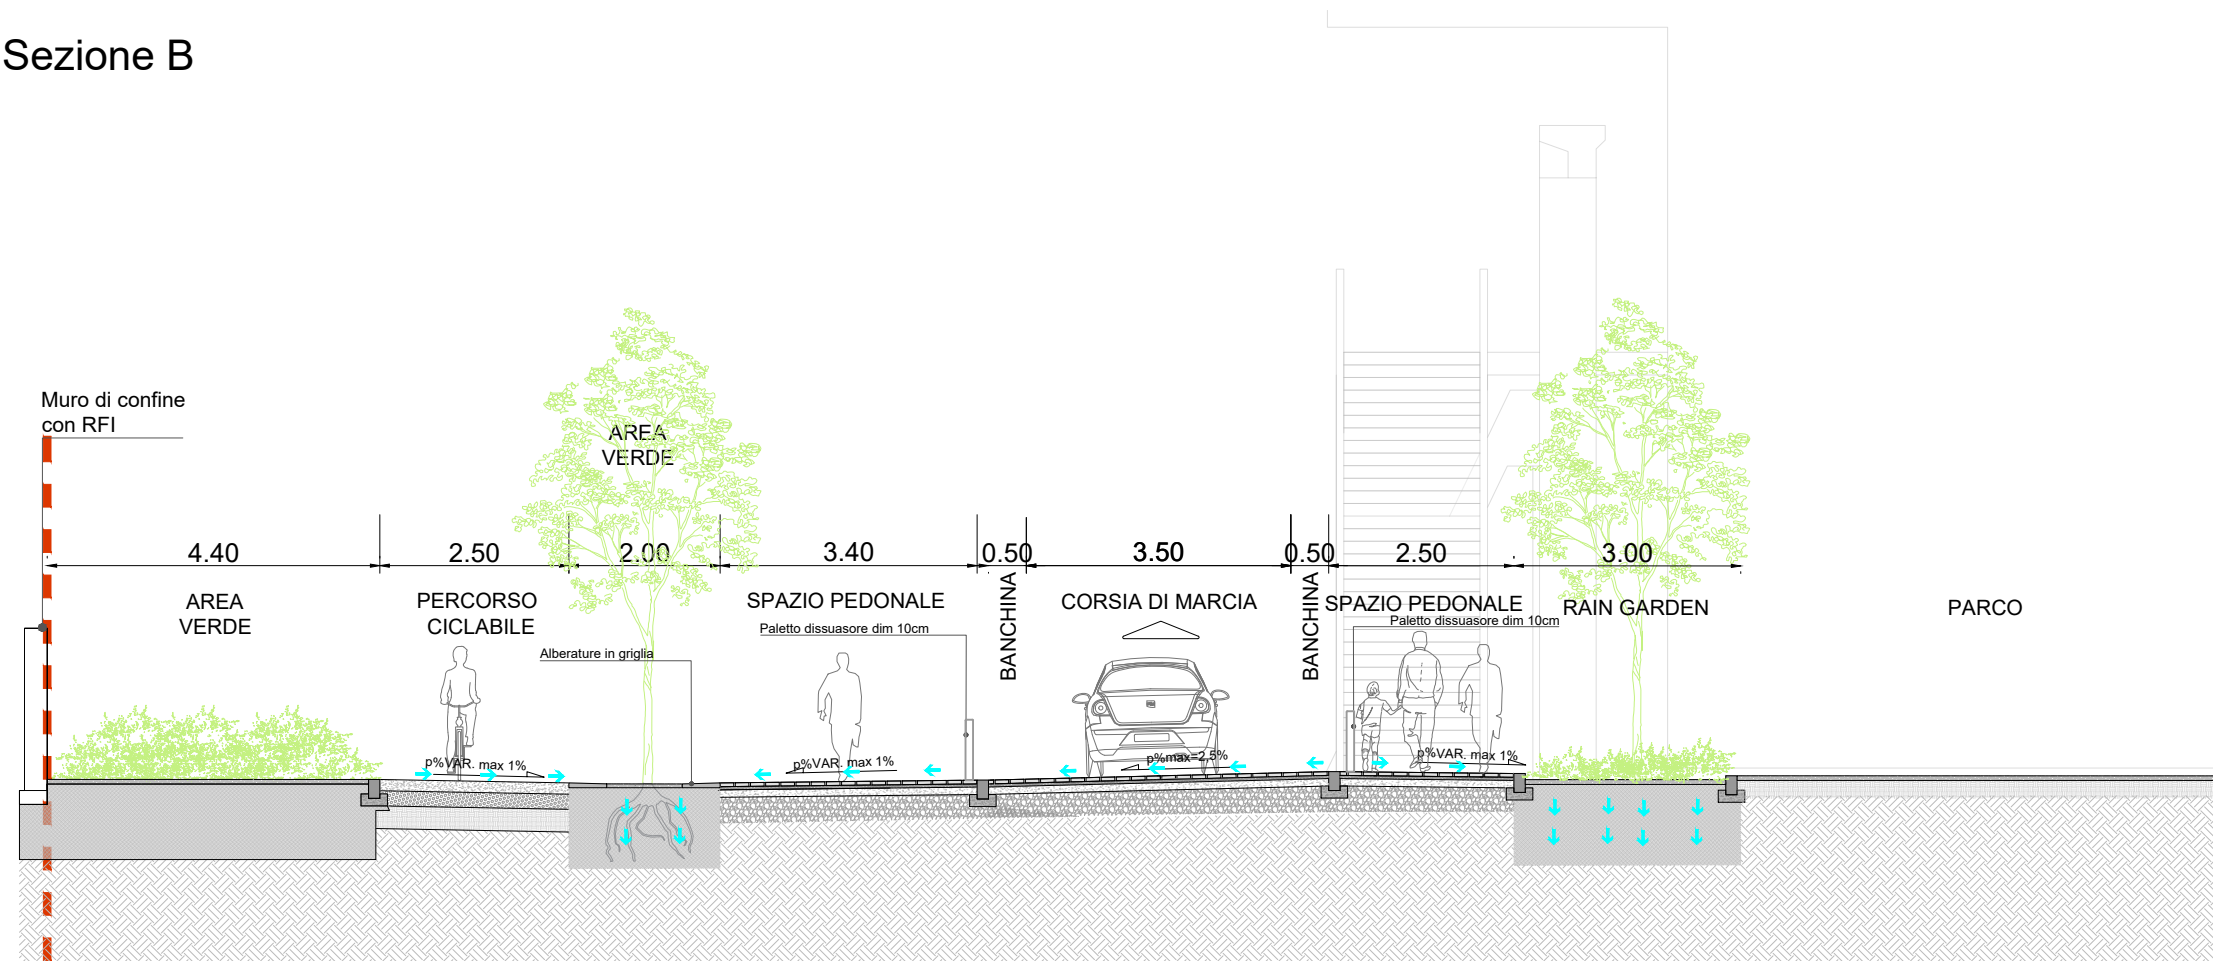

Sezione C

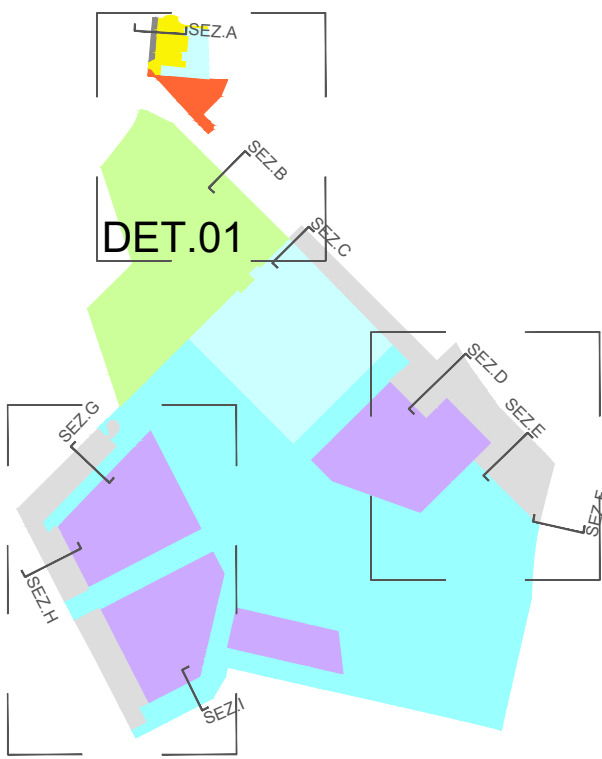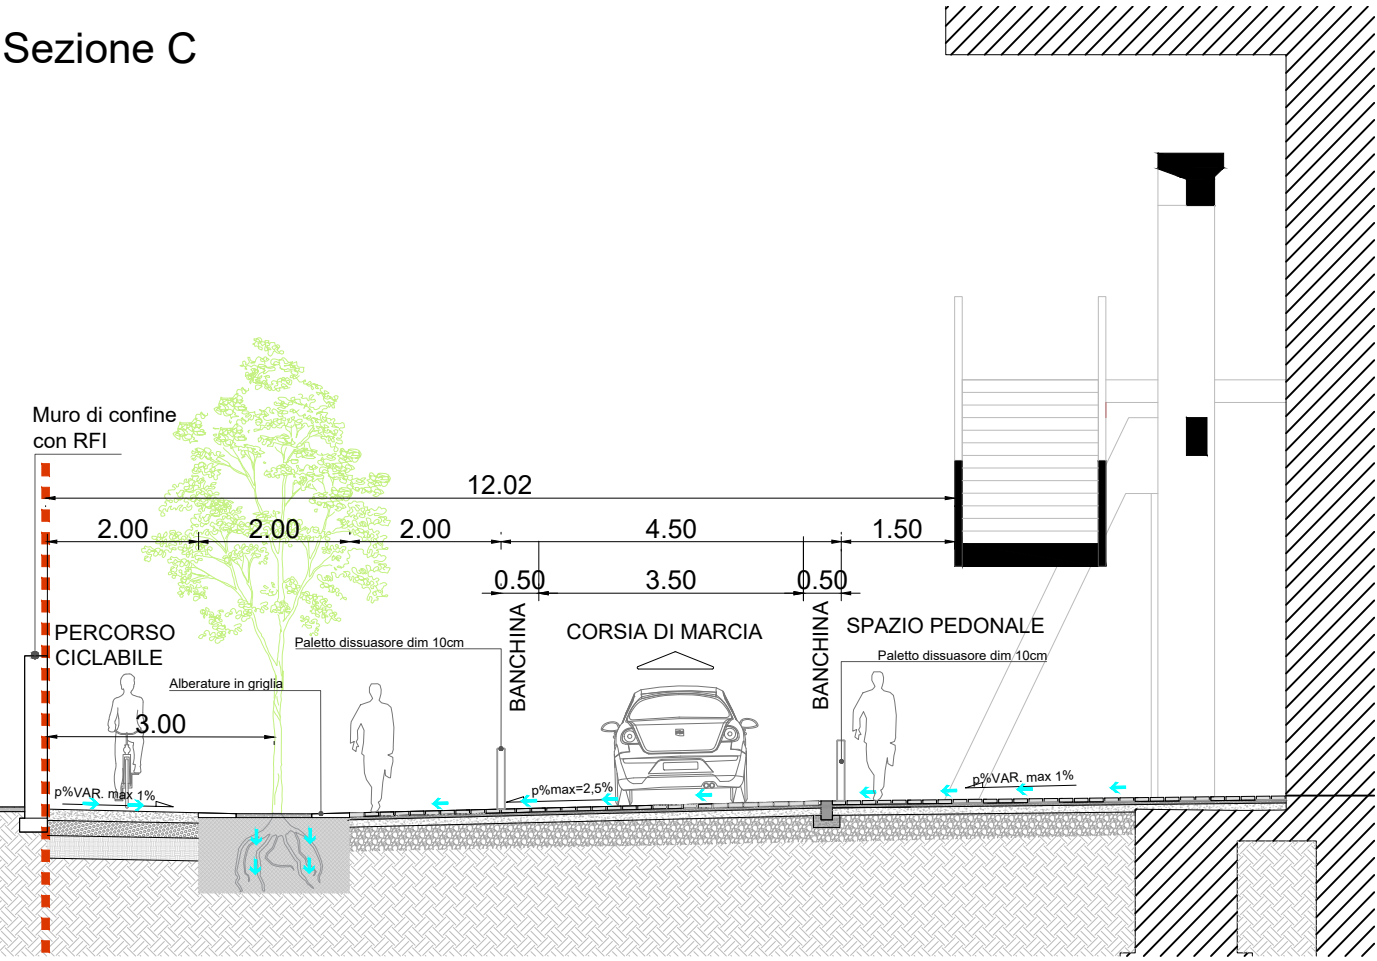

COMUNE DI SARONNO	
PROGRAMMA INTEGRATO DI INTERVENTO IN VARIANTE AL PGT PROPOSTA DEFINITIVA RIQUALIFICAZIONE AREA EX ISOTTA FRASCHINI	
Proprietà Saronno - Città dei Beni Comuni Srl	Elaborato Planimetria dettaglio 01 e sezioni
	scala 1:500
Gruppo di progettazione CZA - Cino Zucchi Architetti Paolo Pomodoro Architetto GEOlogica Manens SpA	data maggio 2025
Francesco Radrizzani Agronomo e Idrogea Servizi	revisione 01 - maggio 2025
Studio tecnico topografico Paolo Colombo	Tavola PR21
Systematica S.p.A.	disegno redatto da Systematica S.p.A.
Ammlex - Amministrativisti Associati	